
Stāva plāns
M 1 : 100

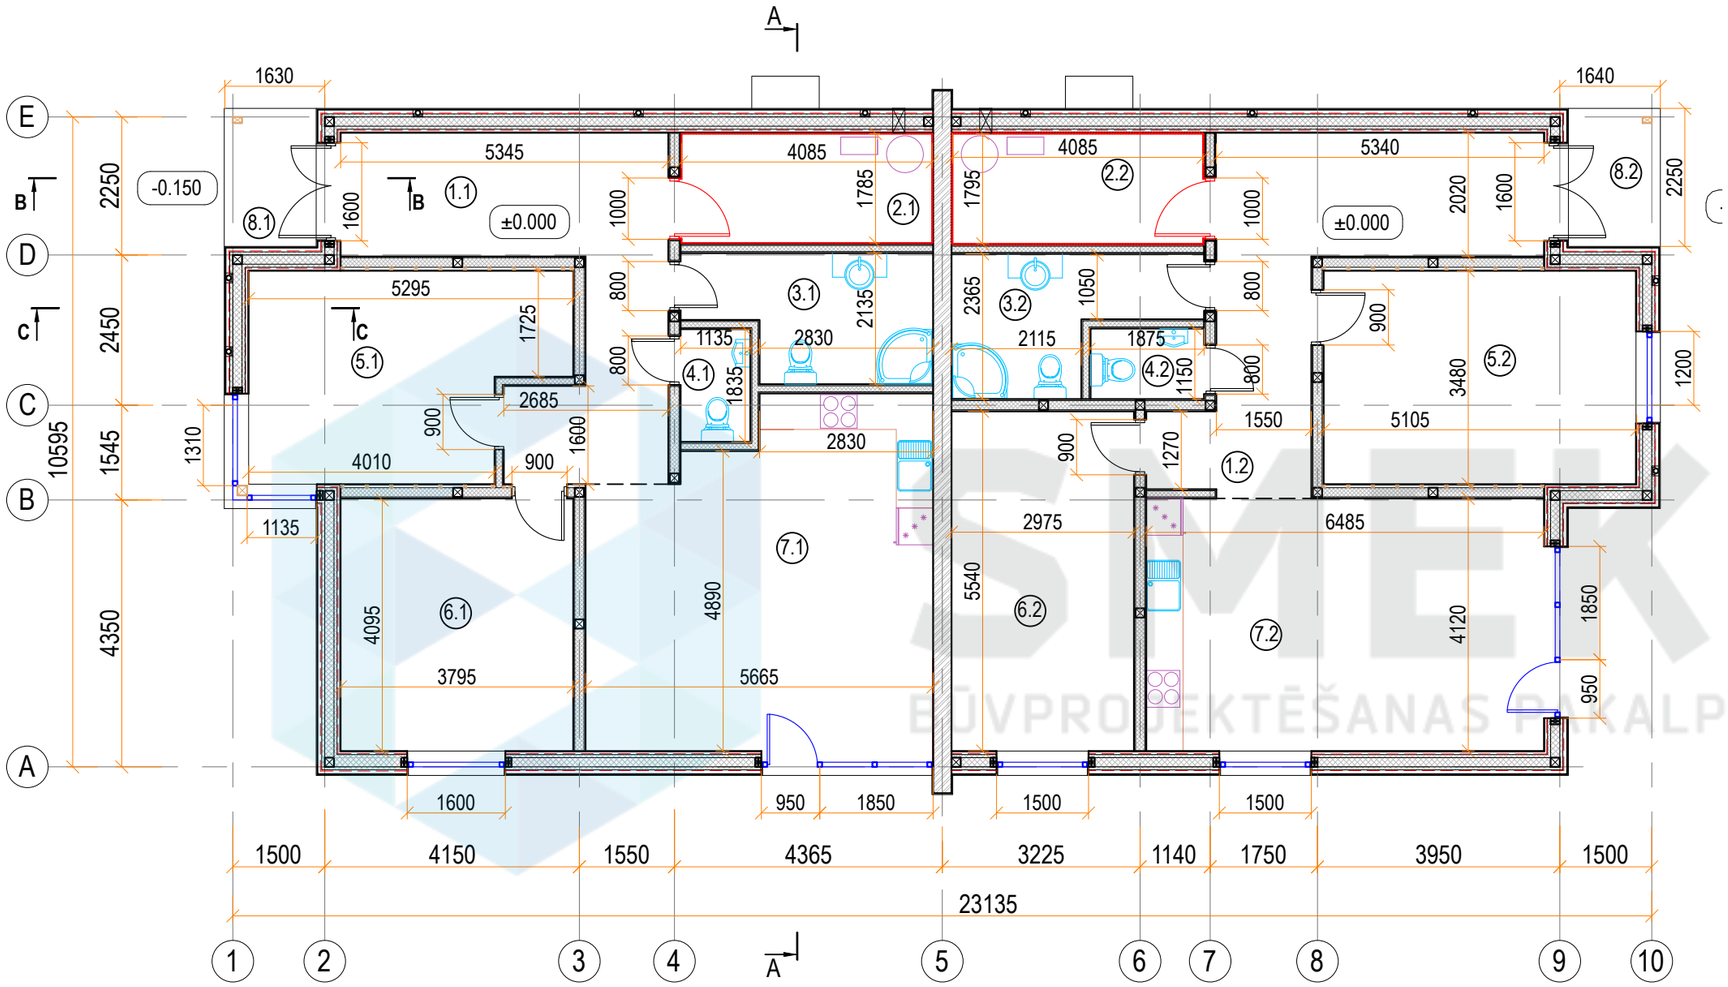

TELPU EKSPLIKĀCIJA:

Dzīvoklis №1

Nr.	Nosaukums	Platība, m2
1.1	Gaitenis	17.9
2.1	Katlu telpa	7.3
3.1	Sanmezgls	7.5
4.1	Sanmezgls	2.1
5.1	Istaba	16.2
6.1	Istaba	15.6
7.1	Virtuve ar viesu istabu	29.5
8.1	Lievenis	3.4
	Kopā:	99.5

Dzīvoklis №2

Nr.	Nosaukums	Platība, m2
1.2	Gaitenis	18.3
2.2	Katlu telpa	7.3
3.2	Sanmezgls	7.1
4.2	Sanmezgls	2.1
5.2	Istaba	17.7
6.2	Istaba	16.5
7.2	Virtuve ar viesu istabu	26.7
8.2	Lievenis	3.4
	Kopā:	99.1
	Pavisam kopā:	198.6

BŪVPROJEKTĒŠANAS PAKALPOJUMI

SMEKO
BŪVPROJEKTĒŠANAS PAKALPOJUMI

SIA" SMEKO"
Reģ.nr.40103951408, Būvkomersanta reģ.nr.:12783
biroja adrese: Zeiferta iela 22, Olaine, LV-2114
tel.: +371 2 5138878 e-pasts: smeko@inbox.lv

	V. Uzvārds	Paraksts	Datums
Izstrādāja			
Būvpr.daļ.vad.			

Objekts:

Pasūtītājs:

Rasējums: Stāva plāns

Pasūt.Nr. / Arhīva Nr.

Stadija

Marka

Lapa | Lapu sk.

Mērogs

Griezums A-A
M 1 : 100


1. Koka konstrukcijas / akmens vate (λ = 0,033 W/m· K)	- 250-530mm
2. Tvaika izolācijas plēve	
3. Koka latas (25x50)	- 25mm
4. Stiprinājuma elementi	- 150mm
5. Metāla profils (50x25)	- 25mm
6. Ģipškartona plātne	
7. Iekšējā apdare	

1. Ruļļu hidroizolācija, 2sl.	
2. Saplāksnis (2x15)	- 30mm
3. Koka latas (50x40)	- 50mm
4. Koka konstrukcijas / akmens vate (λ = 0,033 W/m· K)	- 350-530 /300mm
5. Tvaika izolācijas plēve	
6. Koka latas (25x50)	
7. Stiprinājuma elementi	- 150mm
8. Metāla profils (50x25)	- 25mm
9. Ģipškartona plātne	-12.5 mm
10. Iekšējā apdare	

1. Fasāžu apdare - koka dēļi	
2. Koka latas (70x50)	- 70mm
3. Vēja izolācija	
4. Koka latas (50x50)	- 50mm
5. Koka konstrukcija / akmens vate (λ = 0,033 W/m· K)	-150mm
6. Koka latas (50x50)	- 50mm
7. Tvaika izolācijas plēve	
8. Koka latas (45x45)	- 45mm
9. Ģipškartona plāksnes (nodrošinot REI 30 ugunsnoturību)	- 12.5mm
10. Iekšējā apdare	

1. Fasāžu apdare - koka dēļi	
2. Saplāksnis	- 15mm
3. Parapeta konstrukcija	
4. Saplāksnis	- 15mm
5. Ruļļu hidroizolācija	

1. Fasāžu apdare - koka dēļi	
2. Koka latas (70x45)	- 70mm
3. Vēja izolācija	
4. Koka latas (50x50)	- 50mm
5. Koka konstrukcija / akmens vate (λ = 0,033 W/m· K)	-150mm
6. Koka latas (50x50)	- 50mm
7. Tvaika izolācijas plēve	
8. Koka latas (45x45)	- 45mm
9. Ģipškartona plāksnes (nodrošinot REI 30 ugunsnoturību)	- 12.5mm
10. Iekšējā apdare	

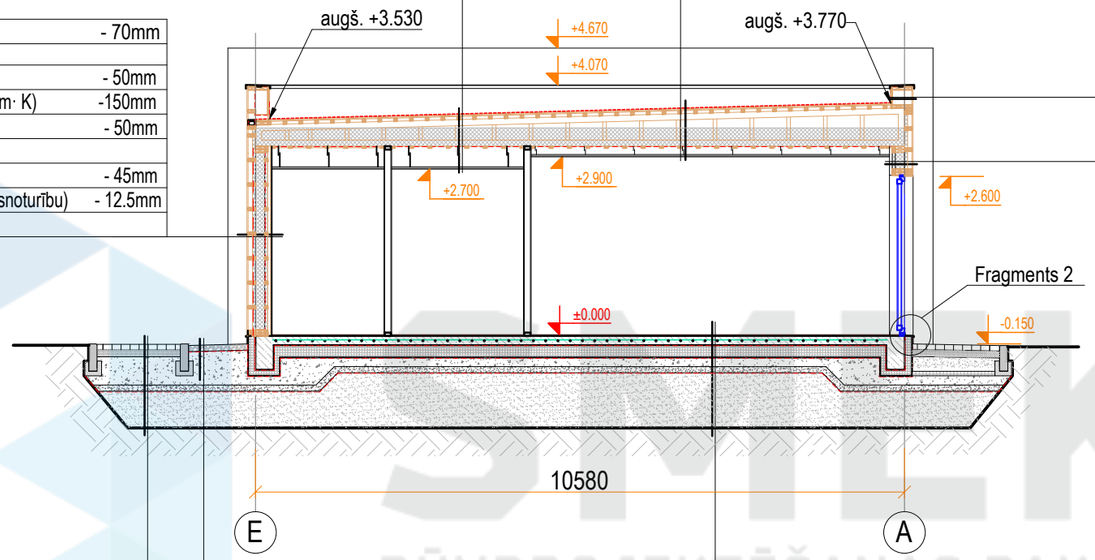

1. Bruģis	- 60mm
2. Smiltis	- 80mm
3. Blietētas šķembas (frakc. 0..16 mm)	- 150mm
4. Blietētas šķembas (frakc. 20..40 mm)	- 100mm
5. Ģeorežģis ar ģeotekstilu	
6. Rupjgraudainas smilts slānis	- 600 mm
7. Esošs grunts slānis	

1. Oļi	- 100mm
2. Ģeotekstils	
3. Blietētas šķembas	

1. Grīdas segums	- 20mm
2. Armēta betona kārta / siltā grīdas konstrukcija	- 150mm
3. PE plēve	
4. Putupolistirols	- 200mm
5. Profilētā ģeomembrāna	
6. Blietētas šķembas (frakc. 0..16 mm)	- 150 mm
7. Blietētas šķembas (frakc. 20..40 mm)	- 100mm
8. Ģeorežģis ar ģeotekstilu	
9. Rupjgraudainas smilts slānis	- 600 mm
10. Esošs grunts slānis	

SMEKO
BŪVPROJEKTĒŠANAS PAKALPOJUMI


SIA" SMEKO"
Reģ.nr.40103951408, Būvkomersanta reģ.nr.:12783
biroja adrese: Zeiferta iela 22, Olaine, LV-2114
tel.: +371 2 5138878 e-pasts: smeko@inbox.lv

	V. Uzvārds	Paraksts	Datums
Izstrādāja			
Būvpr.daļ.vad.			

Objekts:	Pasūt.Nr. / Arhīva Nr.
	Stadija
Pasūtītājs:	Marka
Rasējums: Griezums A-A	Lapa / Lapu sk.
	Mērogs

Griezums B-B
M 1 : 50

1. Ruļļu hidroizolācija, 2sl.	
2. Saplāksnis (2x15)	- 30mm
3. Koka latas	- 50 - 80mm
4. Koka sija	- 200mm
5. Stiprinājuma elementi	- 325mm
6. Metāla profils (50x25)	- 25mm
7. Koka dēļi	

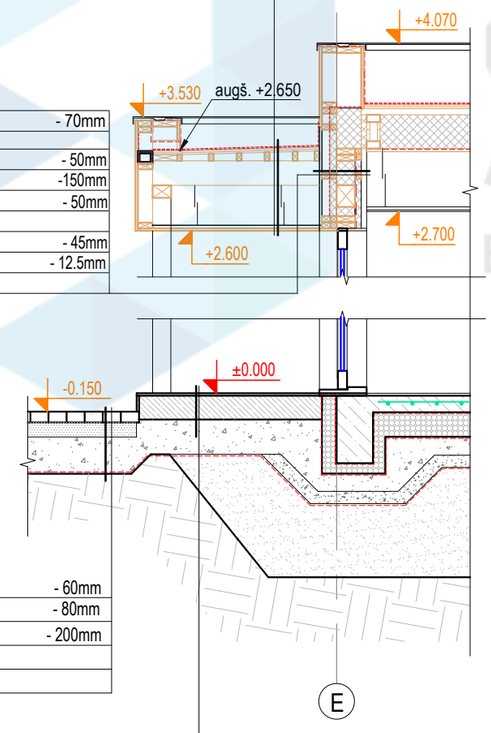

1. Fasāžu apdare - koka dēļi	
2. Koka latas (70x50)	- 70mm
3. Vēja izolācija	
4. Koka latas (50x50)	- 50mm
5. Koka konstrukcija / akmens vate (λ = 0,033 W/m· K)	-150mm
6. Koka latas (50x50)	- 50mm
7. Tvaika izolācijas plēve	
8. Koka latas (45x45)	- 45mm
9. Ģipškartona plāksnes (nodrošinot REI 30 ugunsnoturību)	- 12.5mm
10. Iekšējā apdare	

1. Bruģis	- 60mm
2. Smiltis	- 80mm
3. Šķembas	- 200mm
4. Ģeorežģis ar ģeotekstilu	
5. Esošs grunts slānis	


1. Keramikas flīze	- 20mm
2. Grunts praimeris betonam	
3. Monolītā betona plātne	- 150mm
4. Šķembas	- 300mm

Griezums C-C
M 1 : 50

1. Fasāžu apdare - koka dēļi	
2. Saplāksnis	- 15mm
3. Parapeta konstrukcija	
4. Saplāksnis	- 15mm
5. Ruļļu hidroizolācija	

1. Fasāžu apdare - koka dēļi	
2. Koka latas (70x50)	- 70mm
3. Vēja izolācija	
4. Koka latas (50x50) / akmens vate (λ = 0,033 W/m· K)	- 50mm
5. Koka konstrukcija / akmens vate (λ = 0,033 W/m· K)	-150mm
6. Koka latas (50x50) / akmens vate (λ = 0,033 W/m· K)	- 50mm
7. Tvaika izolācijas plēve	
8. Koka latas (45x45)	- 45mm
9. Ģipškartona plāksnes (nodrošinot REI 30 ugunsnoturību)	- 12.5mm
10. Iekšējā apdare	

1. Ruļļu hidroizolācija, 2sl.	
2. Saplāksnis (2x15)	- 30mm
3. Koka latas	- 50 - 80mm
4. Koka sija /akmens vate (λ = 0,033 W/m· K)	- 200mm
5. Koka latas /akmens vate (λ = 0,033 W/m· K)	- 50 mm
6. Stiprinājuma elementi	- 125mm
7. Metāla profils (50x25)	- 25mm
8. Iekšējā apdare	

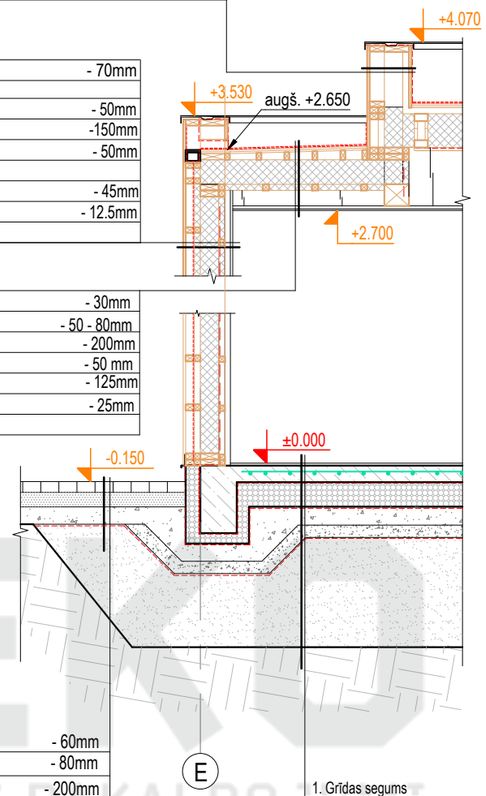

1. Bruģis	- 60mm
2. Smiltis	- 80mm
3. Šķembas	- 200mm
4. Ģeorežģis ar ģeotekstilu	
5. Rupjgraudainas smilts slānis	
6. Esošs grunts slānis	

1. Grīdas segums	- 20mm
2. Armēta betona kārta / siltā grīdas konstrukcija	- 150mm
3. PE plēve	
4. Putupolistirols	- 200mm
5. Profilētā ģeomembrāna	
6. Blietētas šķembas (frakc. 0..16 mm)	- 150 mm
7. Blietētas šķembas (frakc. 20..40 mm)	- 100mm
8. Ģeorežģis ar ģeotekstilu	
9. Rupjgraudainas smilts slānis	- 600 mm
10. Esošs grunts slānis	

SMEKO
BŪVPROJEKTĒŠANAS PAKALPOJUMI

SIA" SMEKO"
Reģ.nr.40103951408, Būvkomersanta reģ.nr.:12783
biroja adrese: Zeiferta iela 22, Olaine, LV-2114
tel.: +371 2 5138878 e-pasts: smeko@inbox.lv

	V. Uzvārds	Paraksts	Datums
Izstrādāja			
Būvpr.daļ.vad.			

Objekts:

Pasūtītājs:

Rasējums: Griezums B-B. Griezums C-C.

Pasūt.Nr. / Arhīva Nr.


Stadija

Marka

Lapa | Lapu sk.


Mērogs

Fasāde asīs E-A
M 1:100

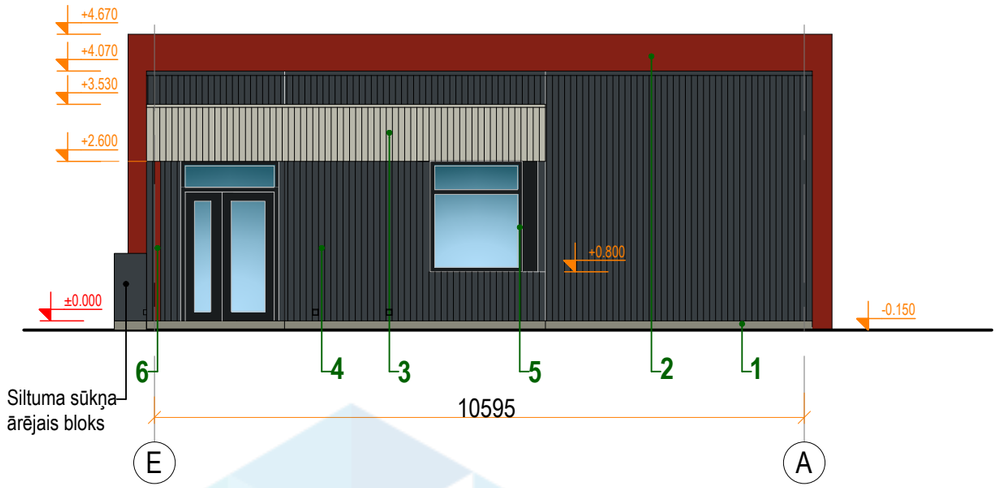

KRĀSU PASE:				
Apz.	Raksturojums:	Tonis RGB:	Tonis NCS:	Tonis:
1	Cokola apdare - dekoratīvais apmetums	RGB 137,136,123	S 5005-G80Y	
2	Fasāžu apdare - dekoratīvais apmetums	RGB 116,28,21	S 4550-Y80R	
3	Fasāžu apdare - koka dēļi	RGB 185,184,171	S 2502-Y	
4	Fasāžu apdare - koka dēļi	RGB 56,62,66	S 8500-N	
5	Logi/ durvis - koka konstrukcijas	RGB 25,28,30	S 9000-N	
6	Metāla kolonna	RGB 116,28,21	S 4550-Y80R	
7	Ventilācijas režģis - metāla konstrukcija	RGB 56,62,66	S 8500-N	

Fasāde asīs 1-10
M 1:100

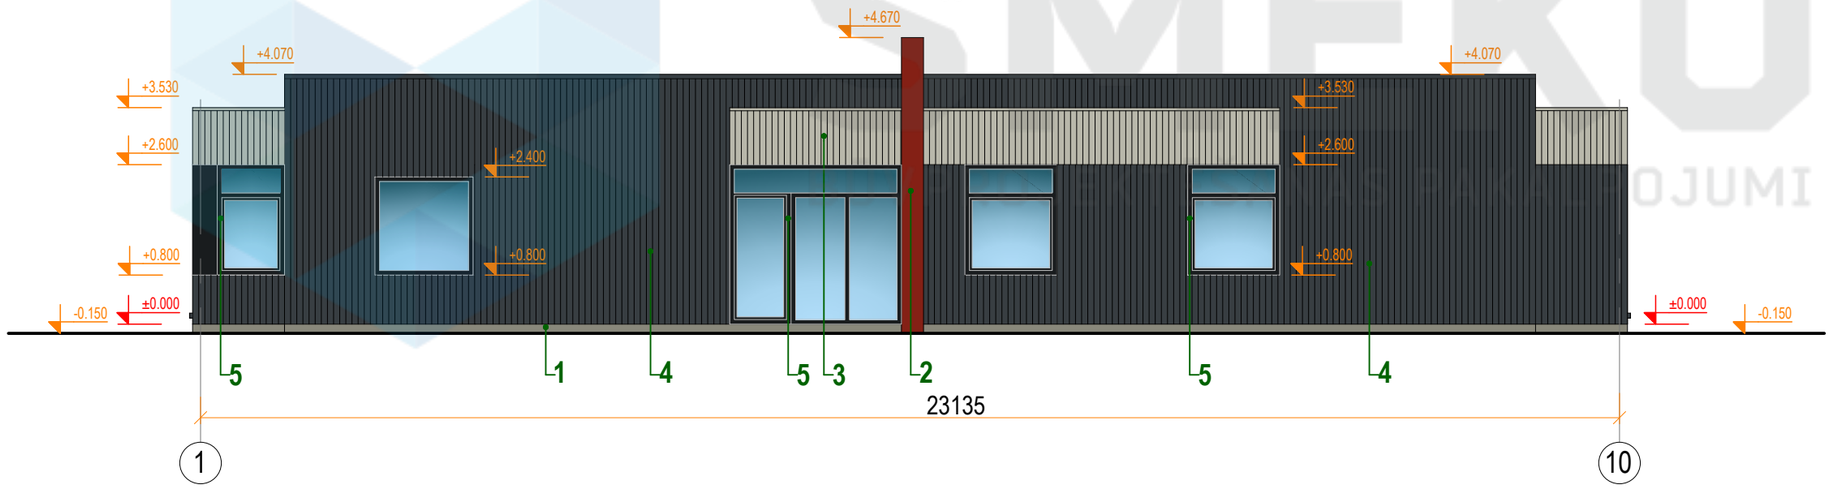

SMEKO
BŪVPROJEKTĒŠANAS PAKALPOJUMI

SIA" SMEKO"
Reģ.nr.40103951408, Būvkomersanta reģ.nr.:12783
biroja adrese: Zeiferta iela 22, Olaine, LV-2114
tel.: +371 2 5138878 e-pasts: smeko@inbox.lv

	V. Uzvārds	Paraksts	Datums
Izstrādāja			
Būvpr.daļ.vad.			

Objekts:

Pasūtītājs:

Rasējums: Fasāde asīs E-A. Fasāde asīs 1-10

Pasūt.Nr. / Arhīva Nr.


Stadija

Marka

Lapa | Lapu sk.


Mērogs

Fasāde asīs A-E
M 1:100

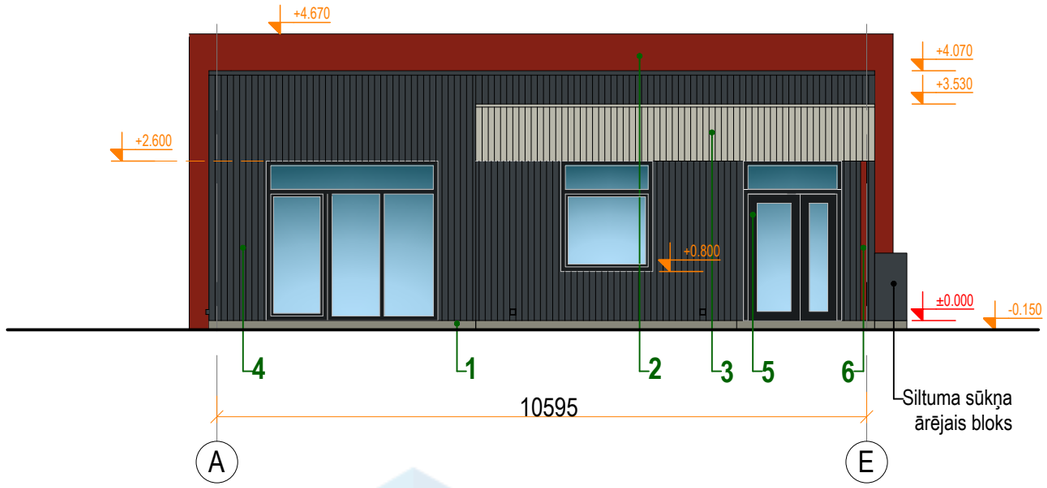

KRĀSU PASE:				
Apz.	Raksturojums:	Tonis RGB:	Tonis NCS:	Tonis:
1	Cokola apdare - dekoratīvais apmetums	RGB 137,136,123	S 5005-G80Y	
2	Fasāžu apdare - dekoratīvais apmetums	RGB 116,28,21	S 4550-Y80R	
3	Fasāžu apdare - koka dēļi	RGB 185,184,171	S 2502-Y	
4	Fasāžu apdare - koka dēļi	RGB 56,62,66	S 8500-N	
5	Logi/ durvis - koka konstrukcijas	RGB 25,28,30	S 9000-N	
6	Metāla kolonna	RGB 116,28,21	S 4550-Y80R	
7	Ventilācijas režģis - metāla konstrukcija	RGB 56,62,66	S 8500-N	

Fasāde asīs 10-1
M 1:100

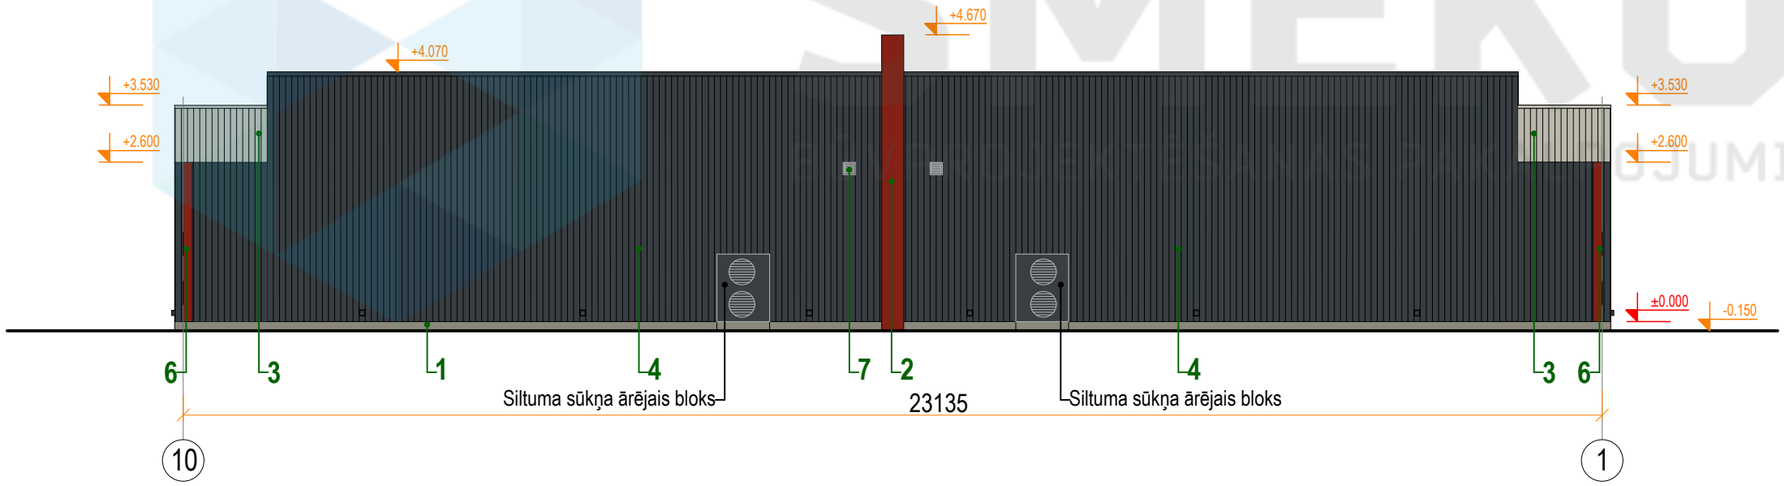

SMEKO
BŪVPROJEKTĒŠANAS PAKALPOJUMI

SIA" SMEKO"
Reģ.nr.40103951408, Būvkomersanta reģ.nr.:12783
biroja adrese: Zeiferta iela 22, Olaine, LV-2114
tel.: +371 2 5138878 e-pasts: smeko@inbox.lv

	V. Uzvārds	Paraksts	Datums
Izstrādāja			
Būvpr.daļ.vad.			

Objekts:

Pasūtītājs:

Rasējums: Fasāde asīs A-E. Fasāde asīs 10-1

Pasūt.Nr. / Arhīva Nr.

Stadija

Marka

Lapa | Lapu sk.

Mērogs