

Pirmā stāva plāns
M 1:100

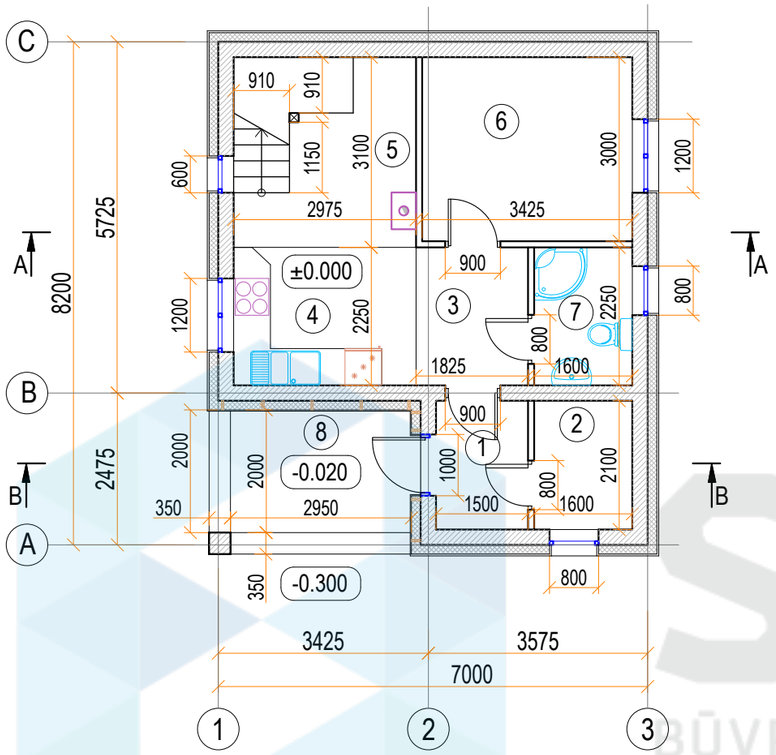

Otrā stāva plāns
M 1:100

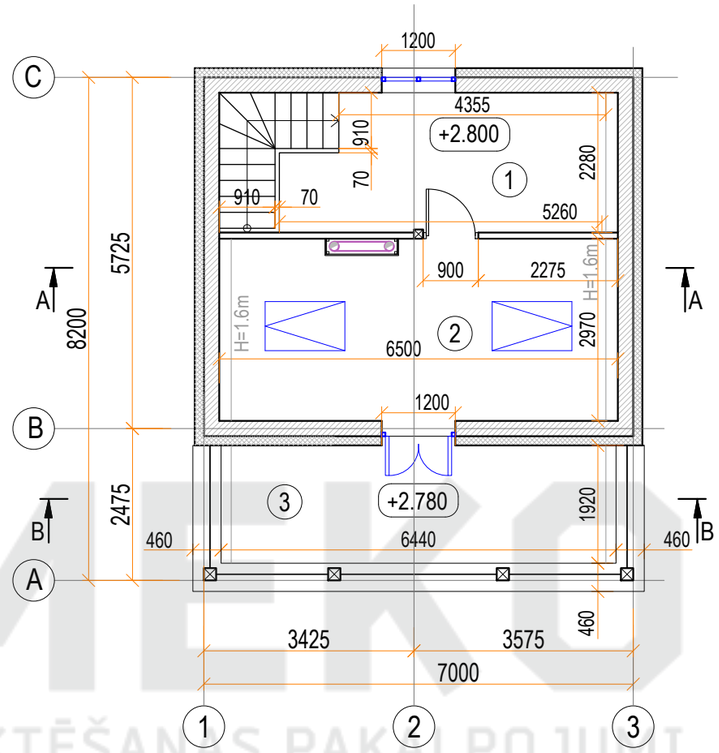

TELPU EKSPLIKĀCIJA		
NR.	NOSAUKUMS	PLATĪBA, m²
1 stāvs		
1	Priekštelpa	3.2
2	Noliktava	3.4
3	Gaitenis	4.1
4	Virtuve	6.7
5	Viesu istaba	8.3
6	Dzīvojamā istaba	10.3
7	Sanmezgls	3.6
8	Lievenis	7.6
	KOPĀ:	47.2

TELPU EKSPLIKĀCIJA		
NR.	NOSAUKUMS	PLATĪBA, m²
2 stāvs		
1	Gaitenis	11.2
2	Dzīvojamā istaba	18.2
3	Terase	13.6
	KOPĀ:	43.0
	KOPĀ 1, 2 ST.:	90.2

SMEKO
BŪVPROJEKTĒŠANAS PAKALPOJUMI

SIA" SMEKO"
Reģ.nr.40103951408, Būvkomersanta reģ.nr.:12783
biroja adrese: Zeiferta iela 22, Olaine, LV-2114
tel.: +371 2 5138878 e-pasts: birojs@smeko.lv

	V. Uzvārds	Paraksts	Datums

OBJEKTS:

LĪGUMA / ARHĪVA.NR.

STADIJA

PASŪTĪTĀJS:

MARKA

RASĒJUMS:

Pirmā stāva plāns
Otrā stāva plāns


LAPA

LAPU SK.

MĒROGS

Griezums A-A

M 1:100

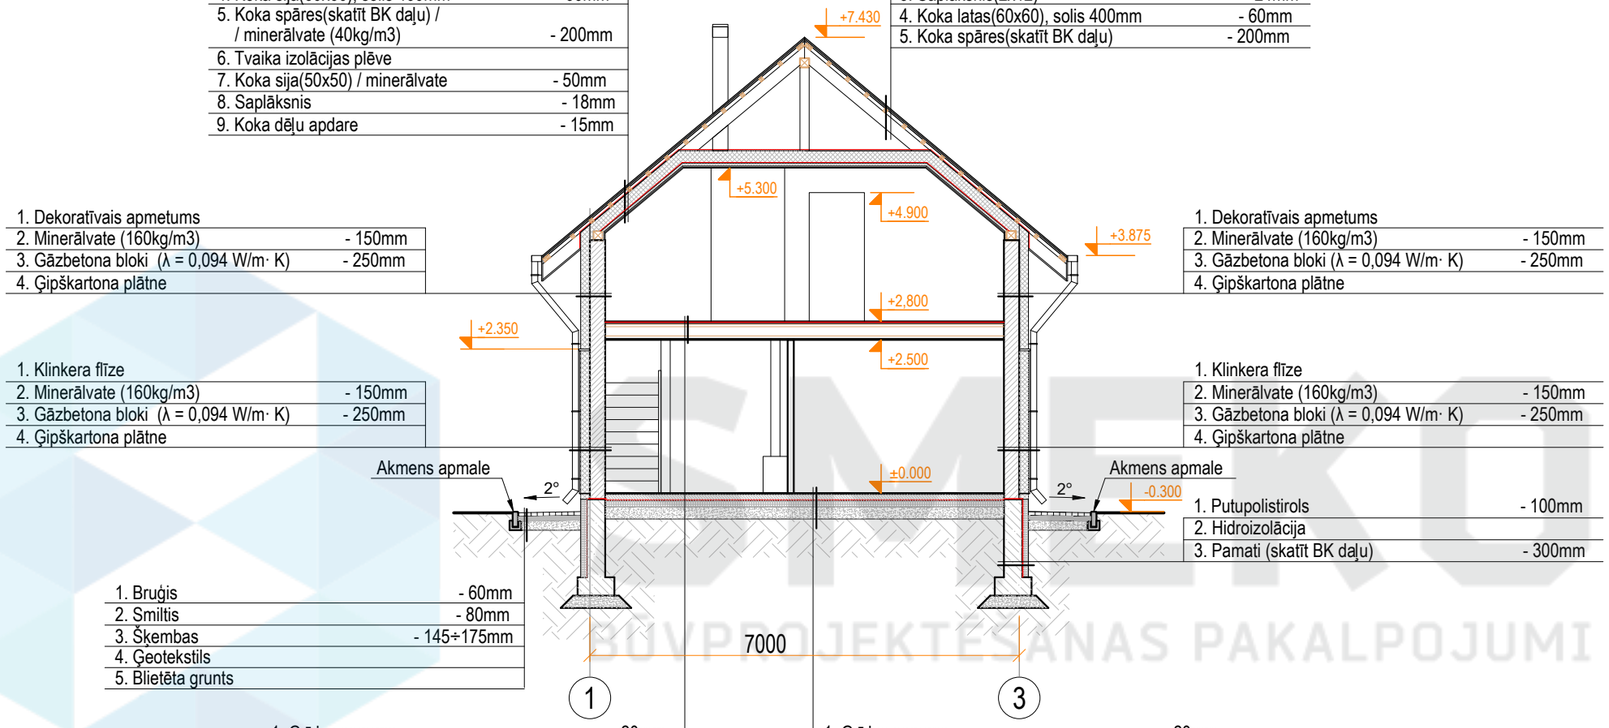

1. Valcprofila metāla jumta loksnes	
2 Hidroizolācija	
3. Saplāksnis(2x12)	- 24mm
4. Koka sija(60x60), solis 400mm	- 60mm
5. Koka spāres(skatīt BK daļu) / / minerālvate (40kg/m3)	- 200mm
6. Tvaika izolācijas plēve	
7. Koka sija(50x50) / minerālvate	- 50mm
8. Saplāksnis	- 18mm
9. Koka dēļu apdare	- 15mm

1. Valcprofila metāla jumta loksnes	
2 Hidroizolācija	
3. Saplāksnis(2x12)	- 24mm
4. Koka latas(60x60), solis 400mm	- 60mm
5. Koka spāres(skatīt BK daļu)	- 200mm

1. Dekoratīvais apmetums	
2. Minerālvate (160kg/m3)	- 150mm
3. Gāzbetona bloki (λ = 0,094 W/m· K)	- 250mm
4. Ģipškartona plātne	

1. Dekoratīvais apmetums	
2. Minerālvate (160kg/m3)	- 150mm
3. Gāzbetona bloki (λ = 0,094 W/m· K)	- 250mm
4. Ģipškartona plātne	

1. Klinkera flīze	
2. Minerālvate (160kg/m3)	- 150mm
3. Gāzbetona bloki (λ = 0,094 W/m· K)	- 250mm
4. Ģipškartona plātne	

1. Klinkera flīze	
2. Minerālvate (160kg/m3)	- 150mm
3. Gāzbetona bloki (λ = 0,094 W/m· K)	- 250mm
4. Ģipškartona plātne	

1. Putupolistirols	- 100mm
2. Hidroizolācija	
3. Pamati (skatīt BK daļu)	- 300mm

1. Bruģis	- 60mm
2. Smiltis	- 80mm
3. Šķembas	- 145÷175mm
4. Ģeotekstils	
5. Blietēta grunts	

1. Grīdas segums	- 20mm
2. Hidroizolācija	
3. Saplāksnis(2x18)	- 36mm
4. Koka sija(40x40)	- 40mm
5. Koka sija (skatīt BK daļu)	- 150mm
6. Koka sija(40x40)	- 40mm
7. Saplāksnis	- 18mm
8. Apmetums	

1. Grīdas segums	- 20mm
2. Armēta betona kārta	- 100mm
3. PE plēve	
4. Ekstrudēts putupolistirols	- 100mm
5. Blietētu šķembu pamatne	- 200mm
6. Blietēta grunts	

BŪVPROJEKTĒŠANAS PAKALPOJUMI

SMEKO
BŪVPROJEKTĒŠANAS PAKALPOJUMI

SIA" SMEKO"
Reģ.nr.40103951408, Būvkomersanta reģ.nr.:12783
biroja adrese: Zeiferta iela 22, Olaine, LV-2114
tel.: +371 2 5138878 e-pasts: birojs@smeko.lv

	V. Uzvārds	Paraksts	Datums

OBJEKTS:

LĪGUMA / ARHĪVA.NR.

STADIJA

PASŪTĪTĀJS:

MARKA

RASĒJUMS:

Griezums A-A


LAPA

LAPU SK.

MĒROGS

Griezums B-B

M 1:100

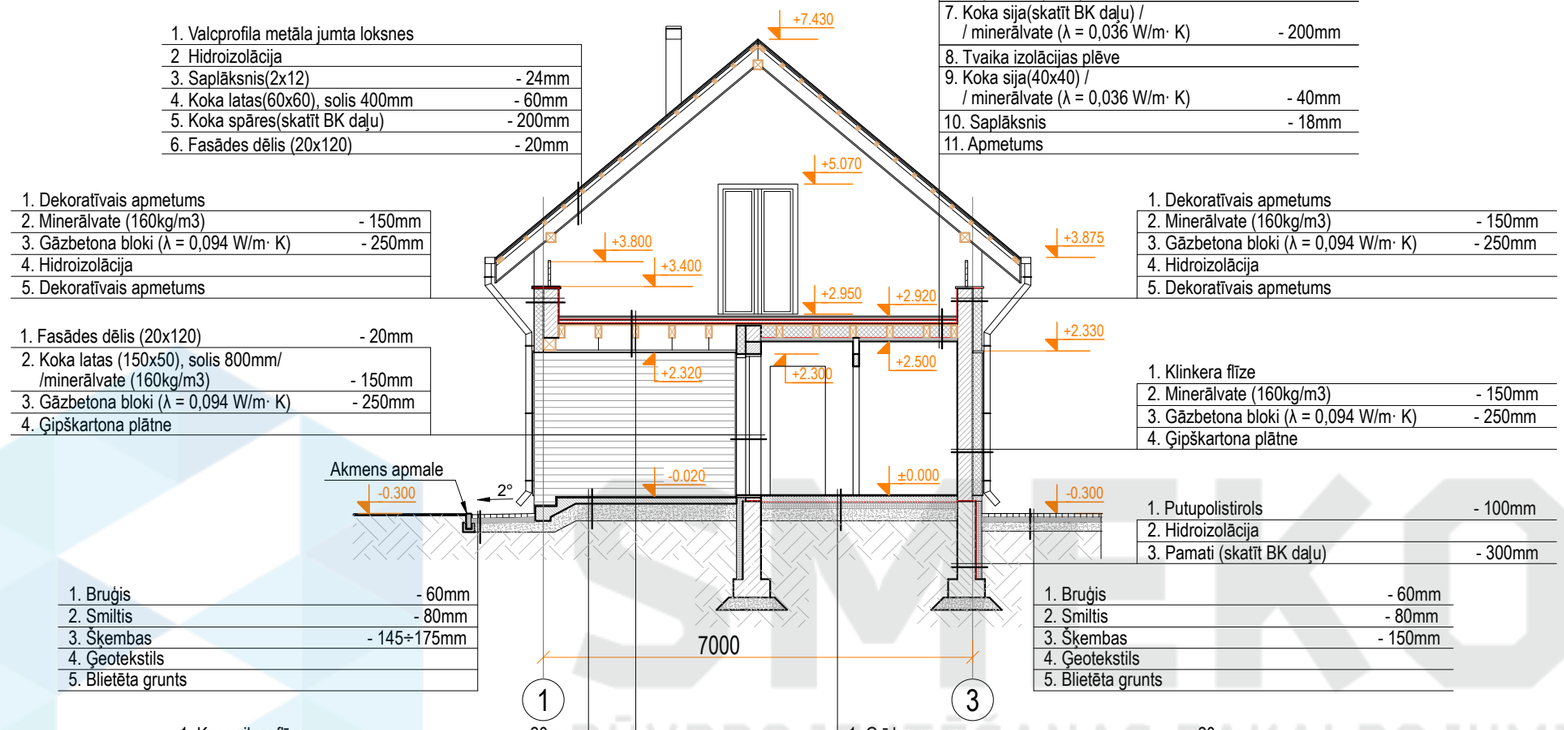

1. Valcprofila metāla jumta loksnes	
2 Hidroizolācija	
3. Saplāksnis(2x12)	- 24mm
4. Koka latas(60x60), solis 400mm	- 60mm
5. Koka spāres(skatīt BK daļu)	- 200mm
6. Fasādes dēlis (20x120)	- 20mm

1. Dekoratīvais apmetums	
2. Minerālvate (160kg/m3)	- 150mm
3. Gāzbetona bloki (λ = 0,094 W/m· K)	- 250mm
4. Hidroizolācija	
5. Dekoratīvais apmetums	

1. Fasādes dēlis (20x120)	- 20mm
2. Koka latas (150x50), solis 800mm/ /minerālvate (160kg/m3)	- 150mm
3. Gāzbetona bloki (λ = 0,094 W/m· K)	- 250mm
4. Ģipškartona plātne	

1. Bruģis	- 60mm
2. Smiltis	- 80mm
3. Šķembas	- 145÷175mm
4. Ģeotekstils	
5. Blietēta grunts	

1. Keramikas flīze	- 20mm
2. Armēta betona kārta	- 100mm
5. Blietētu šķembu pamatne	- 200mm
6. Blietēta grunts	

1. Terases dēlis (20x120)	- 20mm
2. Koka latas	- 40mm
3. Ruļļu hidroizolācija (2 slāņi)	
4. Stiegrota betona slānis	- 50÷160mm
5. Ruļļu hidroizolācija (1 slāņi)	
6. Saplāksnis(2x18)	- 36mm
7. Koka sija(skatīt BK daļu) / / minerālvate (λ = 0,036 W/m· K)	- 200mm
8. Tvaika izolācijas plēve	
9. Koka sija(40x40) / / minerālvate (λ = 0,036 W/m· K)	- 40mm
10. Saplāksnis	- 18mm
11. Apmetums	

1. Dekoratīvais apmetums	
2. Minerālvate (160kg/m3)	- 150mm
3. Gāzbetona bloki (λ = 0,094 W/m· K)	- 250mm
4. Hidroizolācija	
5. Dekoratīvais apmetums	

1. Klinkera flīze	
2. Minerālvate (160kg/m3)	- 150mm
3. Gāzbetona bloki (λ = 0,094 W/m· K)	- 250mm
4. Ģipškartona plātne	

1. Putupolistirols	- 100mm
2. Hidroizolācija	
3. Pamati (skatīt BK daļu)	- 300mm

1. Bruģis	- 60mm
2. Smiltis	- 80mm
3. Šķembas	- 150mm
4. Ģeotekstils	
5. Blietēta grunts	

1. Grīdas segums	- 20mm
2. Armēta betona kārta	- 100mm
3. PE plēve	
4. Ekstrudēts putupolistirols	- 100mm
5. Blietētu šķembu pamatne	- 200mm
6. Blietēta grunts	

1. Terases dēlis	- 20mm
2. Koka latas	- 40mm
3. Ruļļu hidroizolācija (2 slāņi)	
4. Stiegrota betona slānis	- 50÷160mm
5. Ruļļu hidroizolācija (1 slāņi)	
6. Saplāksnis(2x18)	- 36mm
7. Koka sija(skatīt BK daļu)	- 200mm
8. Griestu stiprinājuma konstrukcija	- 200mm
9. Koka latas	- 30mm
10. Fasādes dēlis	- 12mm

SMEKO
BŪVPROJEKTĒŠANAS PAKALPOJUMI

SIA" SMEKO"
Reģ.nr.40103951408, Būvkomersanta reģ.nr.:12783
biroja adrese: Zeiferta iela 22, Olaine, LV-2114
tel.: +371 2 5138878 e-pasts: birojs@smeko.lv

	V. Uzvārds	Paraksts	Datums

OBJEKTS:

LĪGUMA / ARHĪVA.NR.

STADIJA

PASŪTĪTĀJS:

MARKA

RASĒJUMS:

Griezums B-B


LAPA

LAPU SK.


MĒROGS

SMEKO BŪVPROJEKTĒŠANAS PAKALPOJUMI


Fasāde asīs 1-3
M 1:100

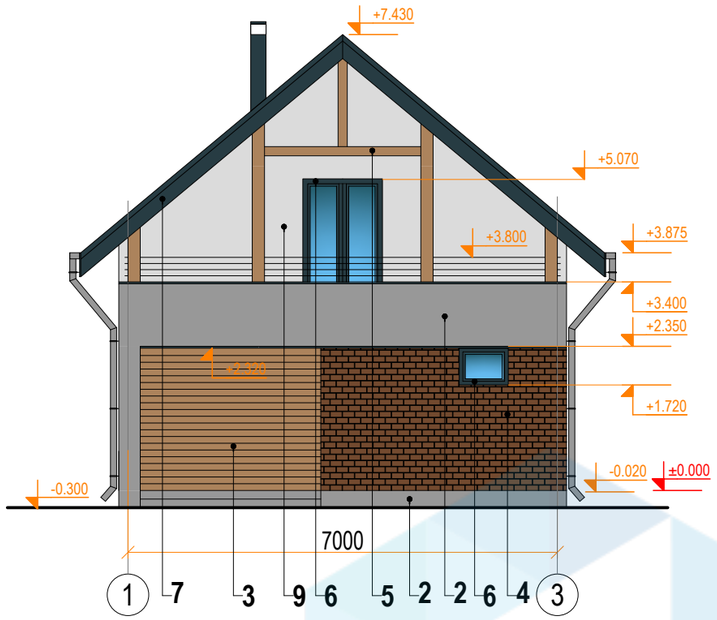


Fasāde asīs C-A
M 1:100

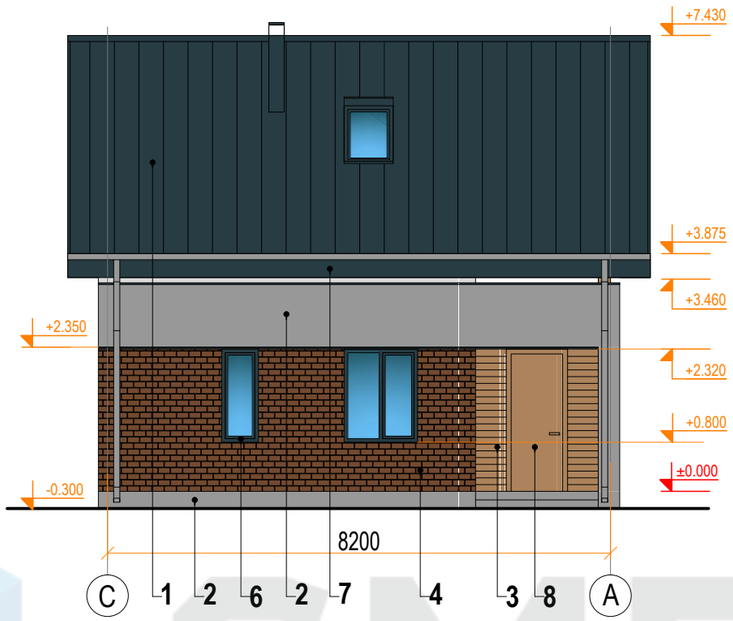

Fasāde asīs 3-1
M 1:100

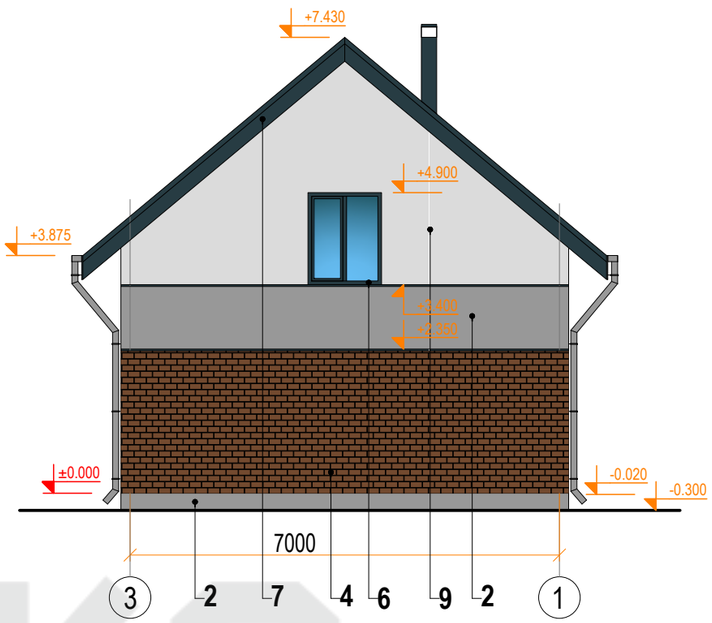

Fasāde asīs A-C
M 1:100

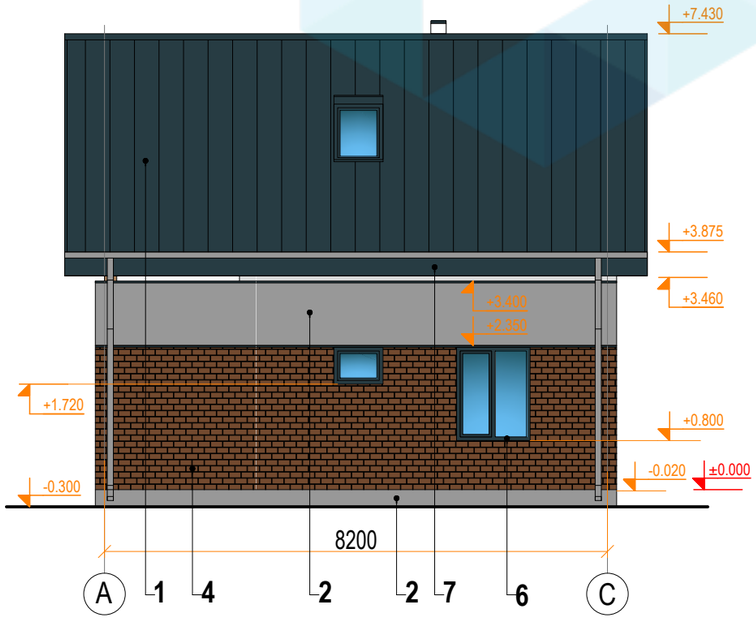

#	APZ.	RAKSTUROJUMS	TOŅA KODS	TONIS
1		Jumta - valcprofila metāla loksnes	RGB 39,60,67	
2		Fasāžu apdare - dekoratīvā apmetums	RGB 132,132,132	
3		Fasāžu apdare - koka dēļi	RGB 172,131,92	
4		Fasāžu apdare - klinkera flīze	RGB 102,102,102	
5		Konstrukcijas - koka sijas	RGB 172,131,92	

#	APZ.	RAKSTUROJUMS	TOŅA KODS	TONIS
6		Logi - PVC konstrukcijas	RGB 39,60,67	
7		Jumta - koka dēļi	RGB 39,60,67	
8		Durvis - metāla konstrukcijas	RGB 172,131,92	
9		Fasāžu apdare - dekoratīvā apmetums	RGB 214,214,214	

SMEKO
BŪVPROJEKTĒŠANAS PAKALPOJUMI

SIA" SMEKO"
Reģ.nr.40103951408, Būvkomersanta reģ.nr.:12783
biroja adrese: Zeiferta iela 22, Olaine, LV-2114
tel.: +371 2 5138878 e-pasts: birojs@smeko.lv

	V. Uzvārds	Paraksts	Datums

OBJEKTS:

LĪGUMA / ARHĪVA.NR.

STADIJA

PASŪTĪTĀJS:

MARKA

RASĒJUMS:

Fasāde asīs 1-3; C-A
Fasāde asīs 3-1; A-C

LAPA

LAPU SK.

MĒROGS