
Stāva plāns
M 1:100

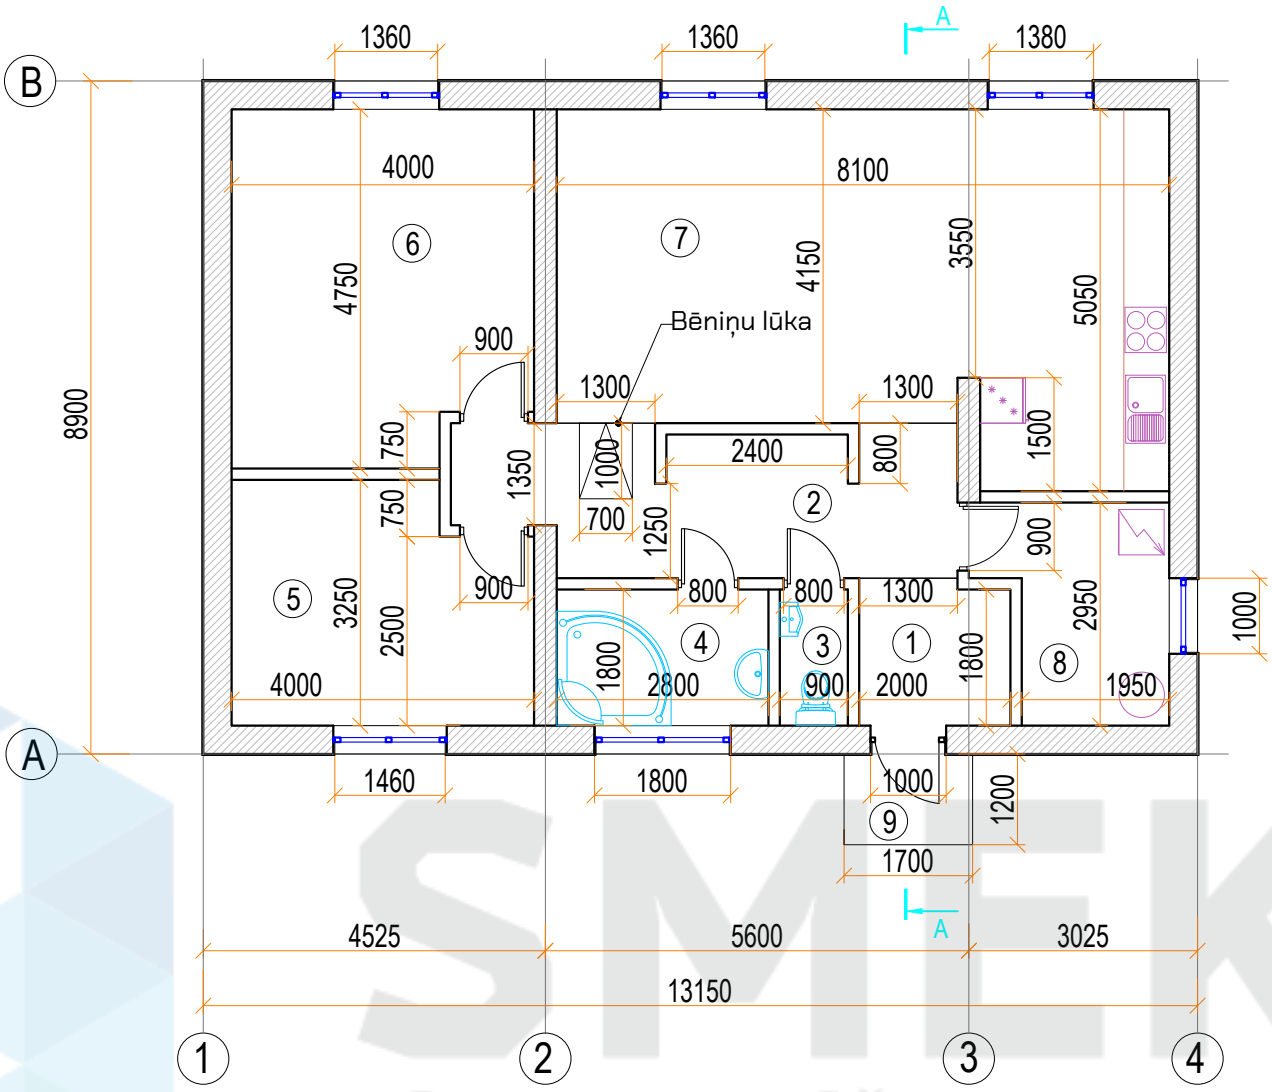

TELPU EKSPLIKĀCIJA		
NR.	NOSAUKUMS	PLATĪBA, m²
1	Priekštelpa	3.8
2	Gaitenis	12.2
3	Sanmezgls	1.6
4	Vannas istaba	5.0
5	Istaba	12.0
6	Istaba	18.0
7	Viesistaba apvienota ar virtuves zonu	35.7
8	Saimniecības telpa	6.5
	KOPĀ:	94.8
9	Lievenis	2.4

SMEKO
BŪVPROJEKTĒŠANAS PAKALPOJUMI

SIA" SMEKO"
Reģ.nr.40103951408, Būvkomersanta reģ.nr.:12783
biroja adrese: Zeiferta iela 22, Olaine, LV-2114
tel.: +371 2 5138878 e-pasts: birojs@smeko.lv

OBJEKTS:

LĪGUMA / ARHĪVA.NR.

STADIJA

PASŪTĪTĀJS:

MARKA

	V. Uzvārds	Paraksts	Datums

RASĒJUMS:


Stāva plāns.

LAPA

LAPU SK.

MĒROGS

Griezums A-A
M 1:100

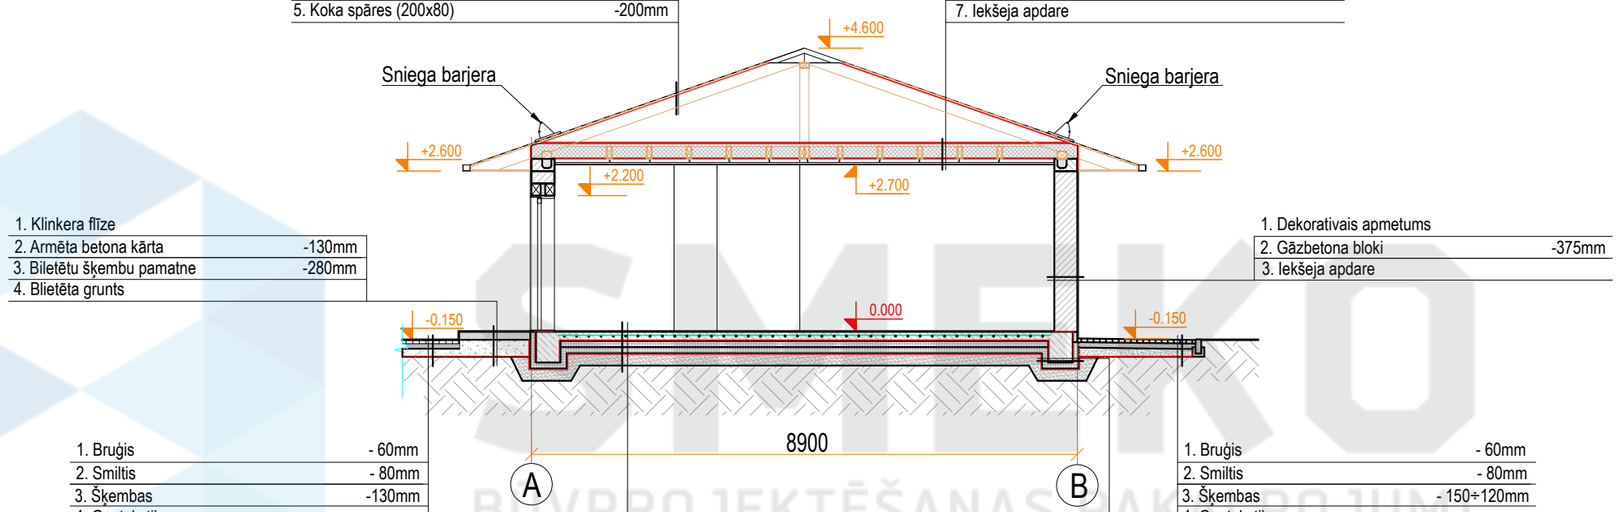

1. Valcprofila metāla jumta loksnes	
2. Hidroizolācija	
3. Koka latas (100x25), solis 200mm	-25mm
4. Difūzijas membrāna	
5. Koka spāres (200x80)	-200mm

1. Vejas izolācija	
2. Koka sijas (200x80) / /minerālvate	-200 / 250mm
3. Tvaika izolacija	
4. Stiprinājuma elementi	-60mm
5. Metāla profils (50x215)	-25mm
6. Ģipškartona plātne	-12,5mm
7. Iekšeja apdare	

1. Klinkera flīze	
2. Armēta betona kārta	-130mm
3. Biletētu šķembu pamatne	-280mm
4. Blietēta grunts	

1. Dekorativais apmetums	
2. Gāzbetona bloki	-375mm
3. Iekšeja apdare	

1. Bruģis	- 60mm
2. Smiltis	- 80mm
3. Šķembas	-130mm
4. Ģeotekstils	
5. Blietēta grunts	

1. Grīdas segums	- 20mm
2. Armēta betona kārta / siltā grīdas konstrukcija	- 150mm
3. PE plēve	
4. Putupolistirols	- 200mm
5. Profilētā ģeomembrāna	
6. Blietētu šķembu pamatne	- 200mm
7. Blietēta grunts	

1. Profilētā ģeomembrāna	
2. Putupolistirols	- 100mm
3. Hidroizolācija	
4. Pamati	-400mm
5. Putupolistirols	- 100mm
6. Profilētā ģeomembrāna	

1. Bruģis	- 60mm
2. Smiltis	- 80mm
3. Šķembas	- 150÷120mm
4. Ģeotekstils	
5. Blietēta grunts	

SMEKO
BŪVPROJEKTĒŠANAS PAKALPOJUMI

SIA" SMEKO"
Reģ.nr.40103951408, Būvkomersanta reģ.nr.:12783
biroja adrese: Zeiferta iela 22, Olaine, LV-2114
tel.: +371 2 5138878 e-pasts: birojs@smeko.lv

	V. Uzvārds	Paraksts	Datums

OBJEKTS:

LĪGUMA / ARHĪVA.NR.

STADIJA

PASŪTĪTĀJS:

MARKA

RASĒJUMS:


Griezums A-A

LAPA


LAPU SK.

MĒROGS


Fasāde asīs 1-4
M 1:100

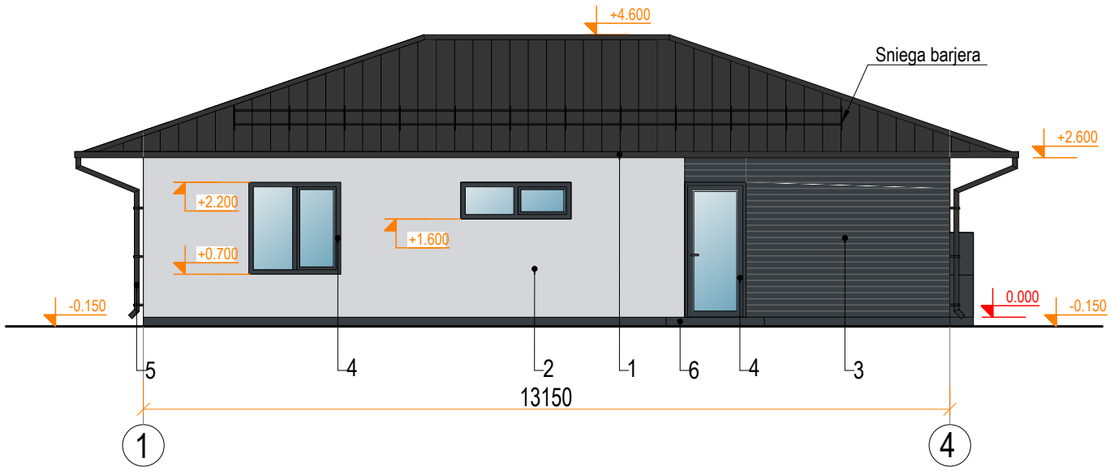


Fasāde asīs A-B
M 1:100

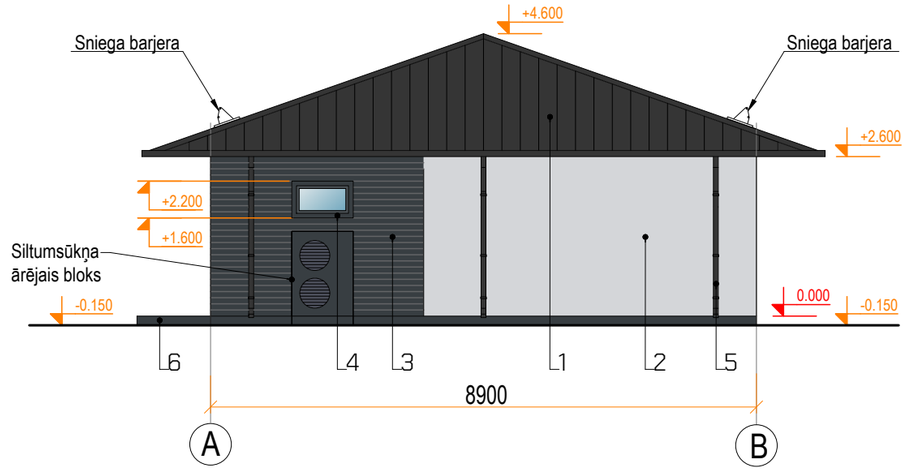

Fasāde asīs 4-1
M 1:100

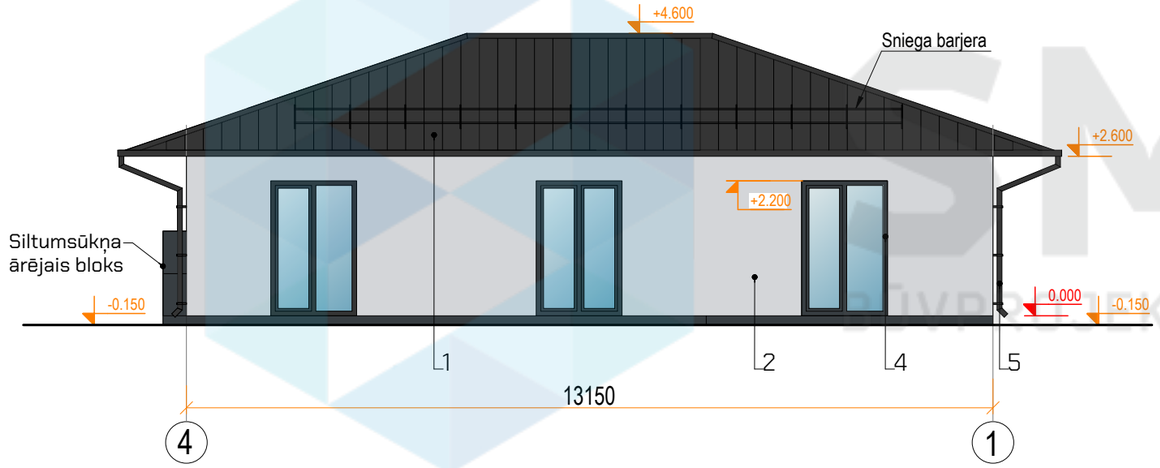

Fasāde asīs B-A
M 1:100

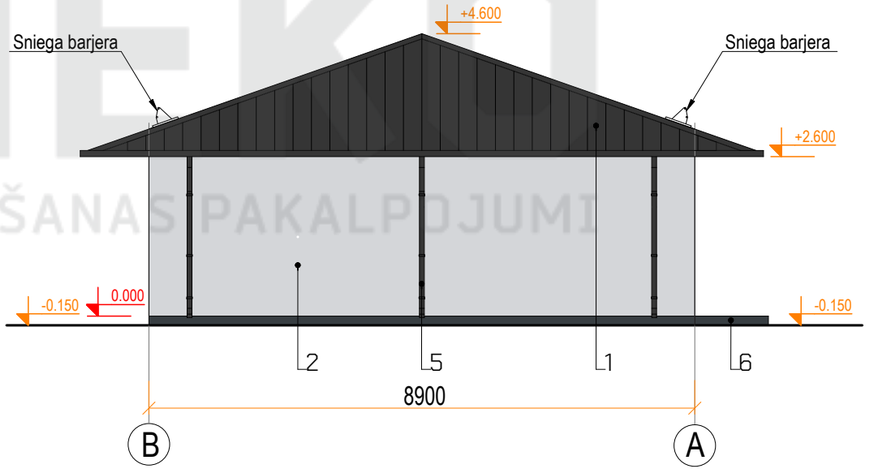

Krāsu pase:

#	Apz.	Raksturojums	Toņa RGB vērtības	Toņa NCS vērtības	Tonis
1		Jumta segums -valcprofila metala jumta loksnes	84, 84, 84	S 7500-N	
2		Fasādes apdare - dekorativais apmetums	212,214,217	S 1002-B	
3		Fasādes apdare - sakausējuma kompozīts (Pec ražotaja tipa "Equitone")	56, 62, 66	S 8010-G30Y	
4		Logu un durvju rāmji - PVC konstrukcijas	56, 62, 66	S 8010-G30Y	
5		Ūdens noteka un ūdens novadtekne - metāla konstrukcija	84, 84, 84	S 7500-N	
6		Lievenis - keramikas flīze	56, 62, 66	S 8010-G30Y	

SMEKO
BŪVPROJEKTĒŠANAS PAKALPOJUMI

SIA" SMEKO"
Reģ.nr.40103951408, Būvkomersanta reģ.nr.:12783
biroja adrese: Zeiferta iela 22, Olaine, LV-2114
tel.: +371 2 5138878 e-pasts: birojs@smeko.lv

	V. Uzvārds	Paraksts	Datums

OBJEKTS:

LĪGUMA / ARHĪVA.NR.

STADIJA

PASŪTĪTĀJS:

MARKA

RASĒJUMS:

Fasāde asīs 1-4; A-B.
Fasāde asīs 4-1; B-A.

LAPA

LAPU SK.

MĒROGS