
Stāva plāns
M 1:100

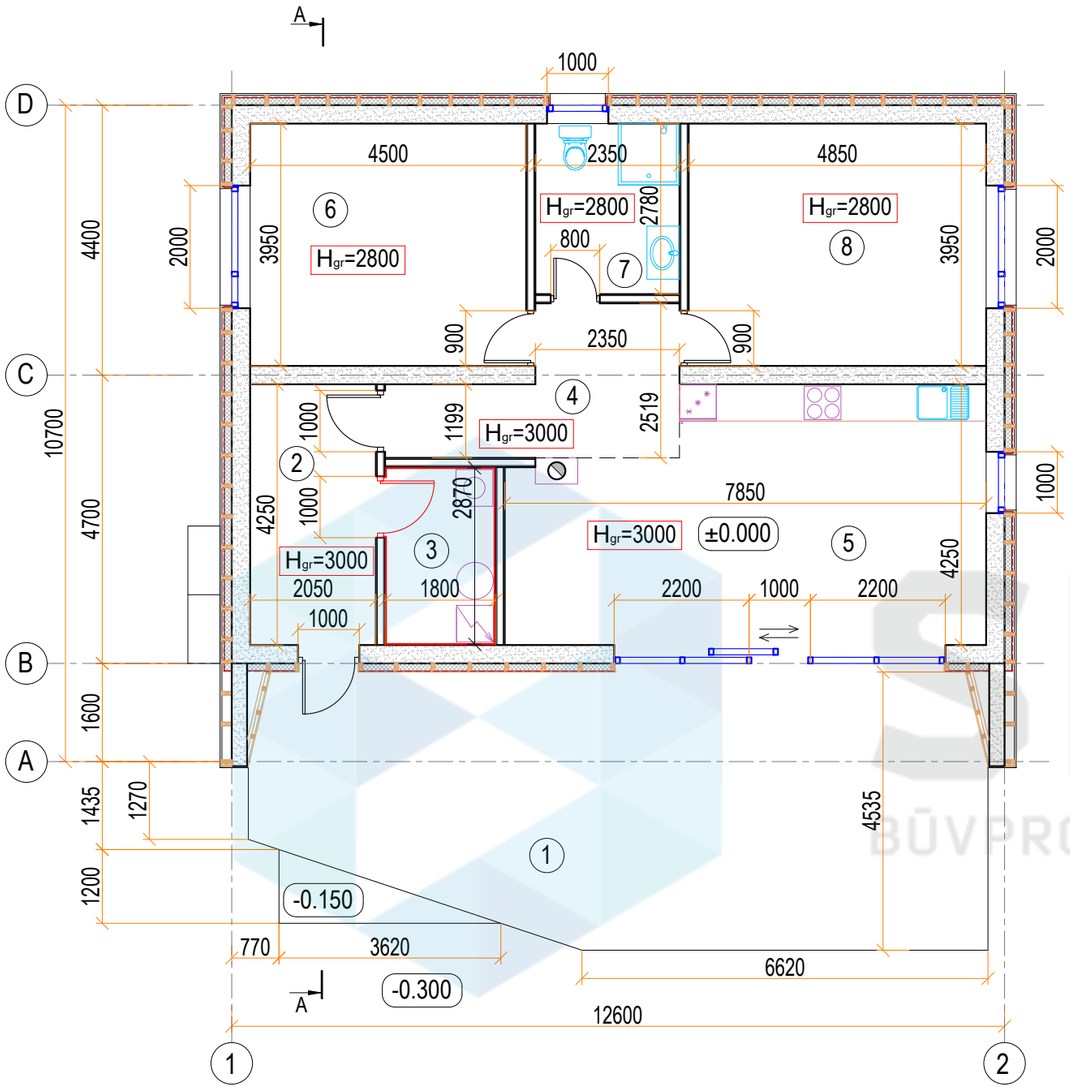

Telpu eksplikācija		
Nr.	Nosaukums	Platība, m²
1	Terase	52.5
2	Priekštelpa	8.7
3	Saimniecības telpa	5.2
4	Gaitenis	8.8
5	Virtuve ar ēdamistabu, viesu istaba	29.9
6	Istaba	17.8
7	Sanmezgls	6.5
8	Istaba	19.2
	KOPĀ:	148.6

SMEKO
BŪVPROJEKTĒŠANAS PAKALPOJUMI

SIA" SMEKO"
Reģ.nr.40103951408, Būvkomersanta reģ.nr.:12783
biroja adrese: Zeiferta iela 22, Olaine, LV-2114
tel.: +371 2 5138878 e-pasts: smeko@inbox.lv

	V. Uzvārds	Paraksts	Datums
Izstrādāja			
Būvpr.daļ.vad.			

Objekts:

Pasūtītājs:

Rasējums: Ctāva plāns

Pasūt.Nr. / Arhīva Nr.

Stadija

Marka

Lapa | Lapu sk.

Mērogs

Griezums A-A
M 1 : 100

1. Ruļļu hidroizolācija (2 slāņi)	
2. Saplāksnis 2x15mm	- 30mm
3. Koka sija (100x200), solis 500mm / / akmens vate (λ = 0,033 W/m· K) / / vēja izolācija	-200 / 150mm
4. Koka latas (50x100), solis 400mm / / akmens vate (λ = 0,033 W/m· K)	-100mm
5. Tvaika izolācijas plēve	
6. Koka latas (50x25), solis 400mm	-25mm
7. Stiprinājuma elementi	-240÷340mm
8. Metāla profils(50x25)	-25mm
9. Ģipškartona plāksnes	-12.5mm
10. Iekšējā apdare	

1. Lielformāta sienas klinkera flīzes	-30mm
2. Koka latas (50x160), solis 500 mm / / vēja izolācija / akmens vate (λ = 0,033 W/m· K)	-160mm -120mm
3. Keramzīta bloki (100x250)	-250mm
4. Ruļļu hidroizolācija (2 slāņi)	

1. Lielformāta sienas klinkera flīzes	-30mm
2. Koka latas (50x160), solis 500 mm / / vēja izolācija / akmens vate (λ = 0,033 W/m· K)	-160mm -120mm
3. Gāzbetona bloku (λ = 0,094 W/m· K)	- 300mm
4. Iekšējā apdare	

1. Bruģis	- 60mm
2. Smiltis	- 80mm
3. Blietēta šķembas	- 165÷185mm
4. Geotekstils	
5. Blietēta grunts	

1. Grīdas segums	-20mm
2. PE plēve	
3. Armēta betona plātne/ siltā grīdas konstrukcija	-150mm
4. Putupolistirols	-200mm
5. Profilētā ģeomembrāna	
6. Blietēta šķembas	-200mm
7. Blietēta grunts	


1. Krāsoti fasažu koka dēļi	-20mm
2. Koka latas (50x120), solis 500 mm	-120mm

1. Metāla loksne ar PE pārklājumu	-5mm
2. Saplāksnis	-20mm
3. Koka statnis	-150mm
4. Saplāksnis	-15mm
5. Ruļļu hidroizolācija (2 slāņi)	

1. Krāsoti fasažu koka dēļi	-20mm
2. Koka latas (50x120), solis 500 mm / akmens vate (λ = 0,033 W/m· K)	-120mm
3. Gāzbetona bloku (λ = 0,094 W/m· K)	- 300mm
4. Iekšējā apdare	

1. Terases koka dēļi	-20mm
2. Koka sija (80x50)	-80mm
3. Betona plāksne (150x150x50)	-50mm
4. Stiegrojuma siets: Ø10 B500B S100	
5. Blietēta šķembas	-150mm
6. Ģeotekstils	
7. Blietēta grunts	

1. Terases koka dēļi	-20mm
2. Koka latas(50x50), solis 400mm	-50mm
3. Koka sija (100x80)	-100mm
4. Betona stabiņi	-130mm
5. Blietēta šķembas	-150mm
6. Ģeotekstils	
7. Blietēta grunts	

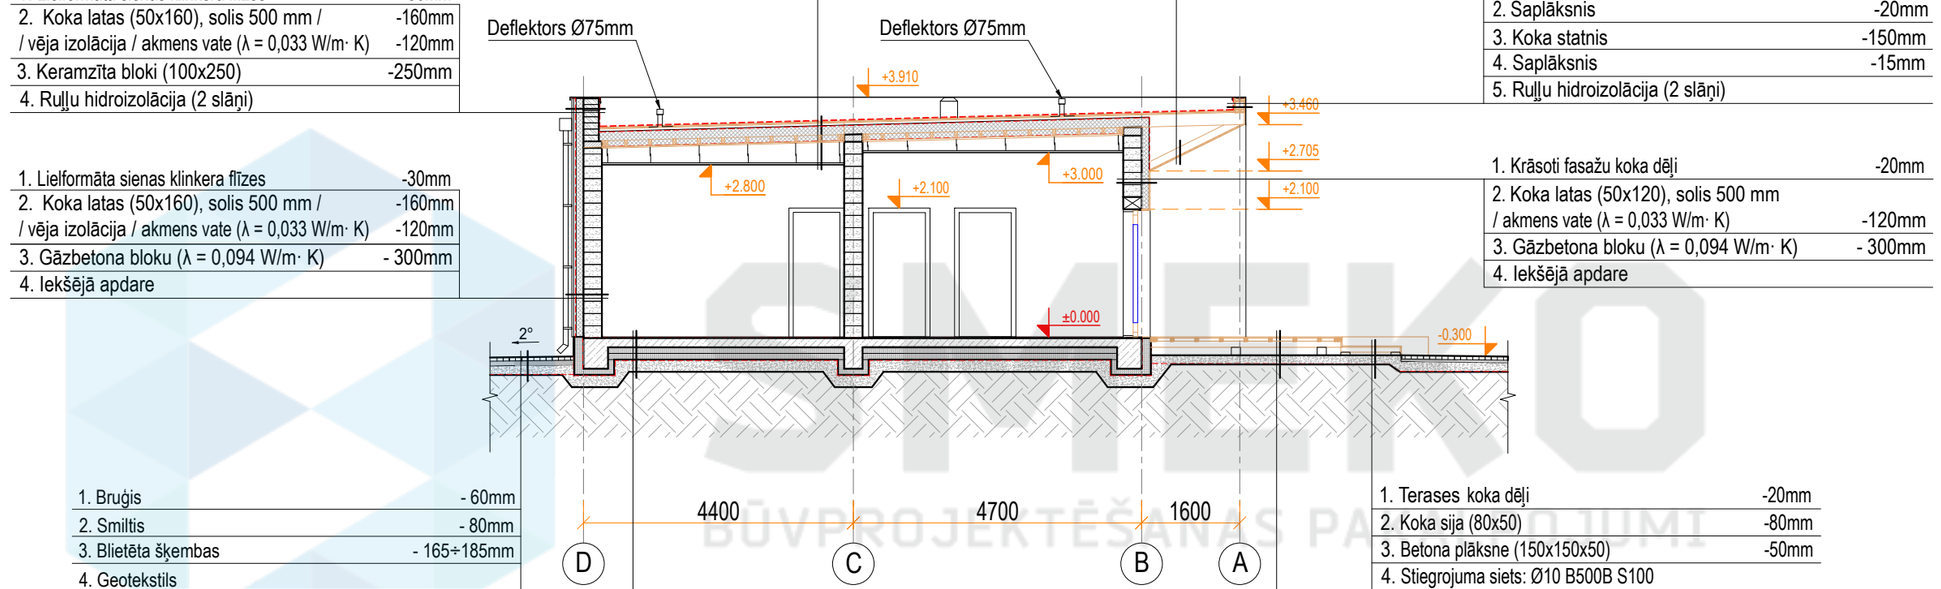


BŪVPROJEKTĒŠANAS PAKALPOJUMI


SMEKO BŪVPROJEKTĒŠANAS PAKALPOJUMI				Objekts:
SIA" SMEKO" Reģ.nr.40103951408, Būvkomersanta reģ.nr.:12783 biroja adrese: Zeiferta iela 22, Olaine, LV-2114 tel.: +371 2 5138878 e-pasts: smeko@inbox.lv				Pasūtītājs:
	V. Uzvārds	Paraksts	Datums	Rasējums: Griezums A-A
Izstrādāja				
Būvpr.daļ.vad.				

Pasūt.Nr. / Arhīva Nr.	
Stadija	
Marka	
Lapa	Lapu sk.
Mērogs	


Fasādes asīs 1-2
1:100

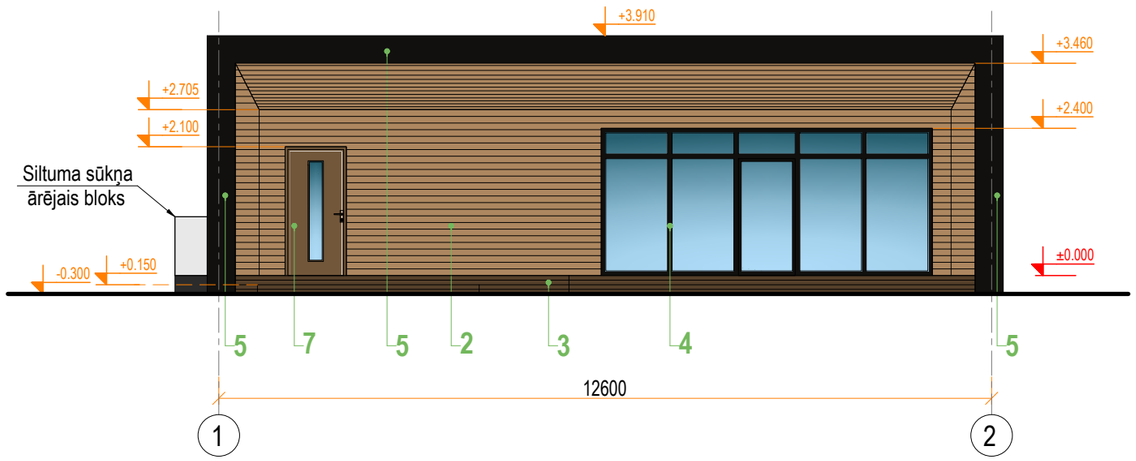


Fasādes asīs D-A
1:100

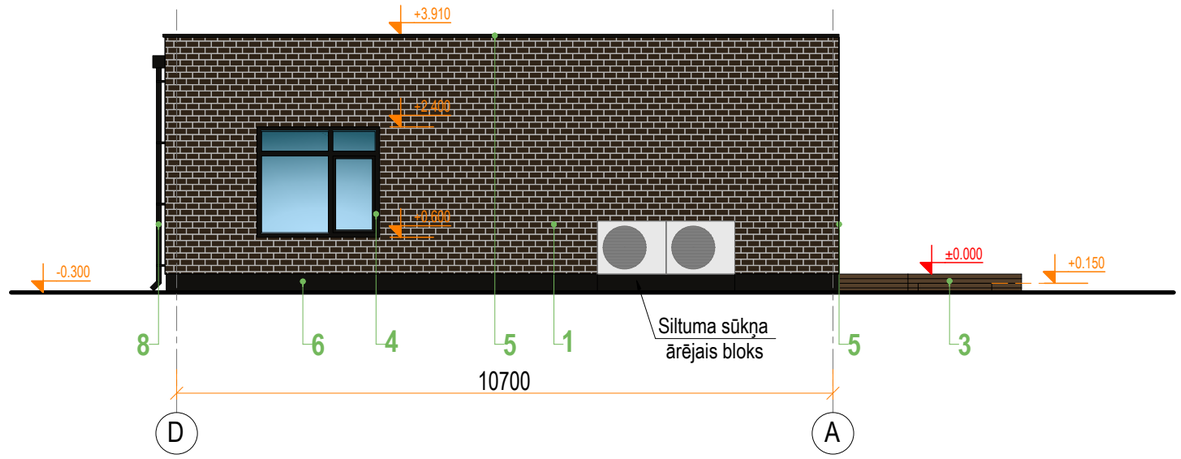

Fasādes asīs 2-1
1:100

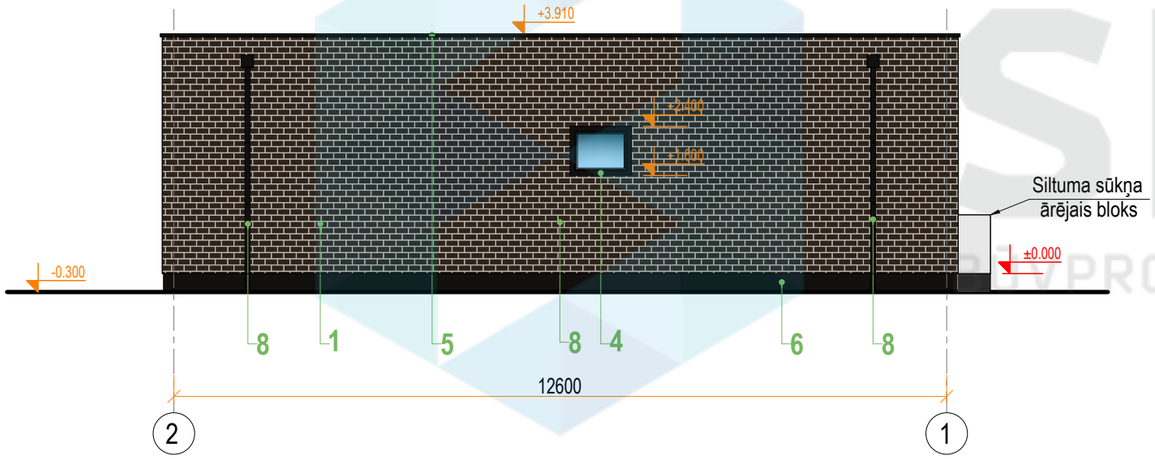

Fasādes asīs A-D
1:100

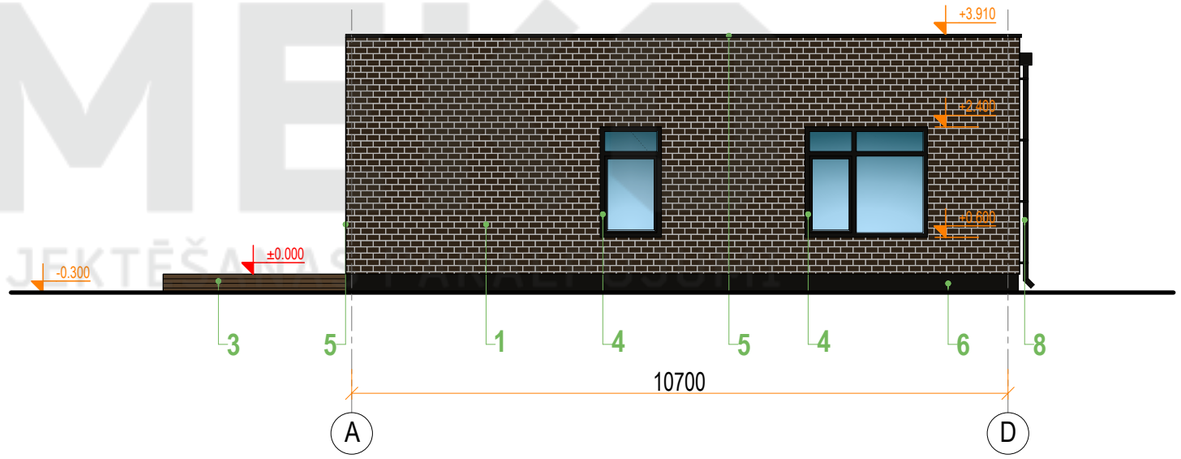

KRĀSU PASE:				
APZ.	RAKSTUROJUMS:	TONIS RGB	TONIS NCS	TONIS
1	Fasādes apdare - ventilējamas fasādes lielformāta sienas klinkera flīzes	RGB 47,35,23	NCS - S 8505-Y20R	
2	Fasādes apdare - krāsoti koka dēļi	RGB 173,135,96	NCS - S 4020-Y20R	
3	Terase - koka dēļi	RGB 85,64,43	NCS - S 8010-Y30R	
4	Logi - metāla, PVC konstrukcijas	RGB 17,16,14	NCS - S 9000-N	
5	Jumta dzega, fasāde - metāla loksne ar PE pārklājumu	RGB 17,16,14	NCS - S 9000-N	
6	Cokola apdere - dekoratīvais apmetums	RGB 17,16,14	NCS - S 9000-N	
7	Ārējās durvis - metāla konstrukcijas	RGB 114,87,58	NCS - S 6020-Y10R	
8	Ūdens noteka un ūdens novadtekne - metāla konstrukcija	RGB 17,16,14	NCS - S 9000-N	

SMEKO
BŪVPROJEKTĒŠANAS PAKALPOJUMI

SIA" SMEKO"
Reģ.nr.40103951408, Būvkomersanta reģ.nr.:12783
biroja adrese: Zeiferta iela 22, Olaine, LV-2114
tel.: +371 2 5138878 e-pasts: smeko@inbox.lv

	V. Uzvārds	Paraksts	Datums
Izstrādāja			
Būvpr.daļ.vad.			

Objekts:

Pasūtītājs:

Rasējums:

Fasādes asīs 1-2. Fasādes asīs D-A
Fasādes asīs 2-1. Fasādes asīs A-D

Pasūt.Nr. / Arhīva Nr.

Stadija

Marka

Lapa | Lapu sk.

Mērogs