
# Pirmā stāva plāns

M 1:100

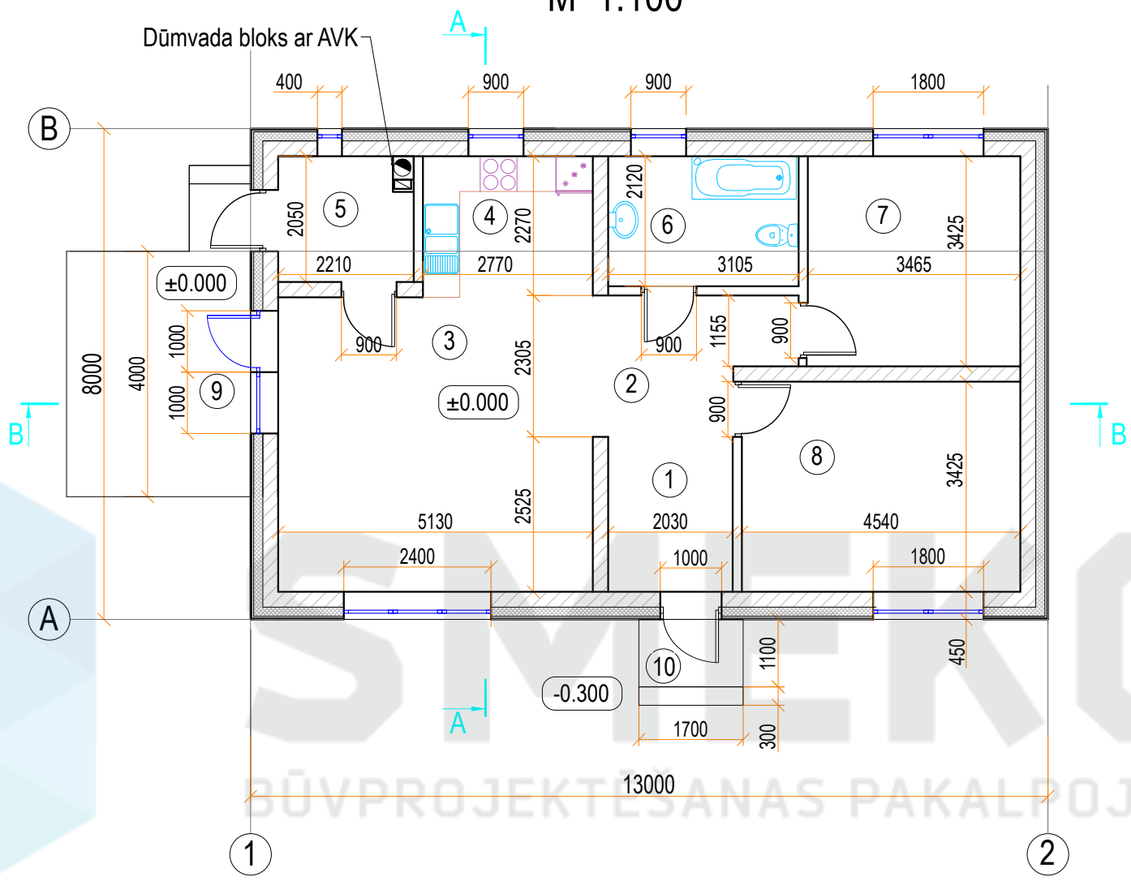


| Telpu eksplikācija | | |
|---|---|---|
| Nr. | Nosaukums | Platība, m2 |
| 1 | Priekštelpa | 5.5 |
| 2 | Gaitenis | 6.3 |
| 3 | Ēdnīca + viesu istaba | 25.7 |
| 4 | Virtuve | 6.6 |
| 5 | Katlatelpa | 4.6 |
| 6 | Sanmezgls | 6.9 |
| 7 | Istaba | 12.3 |
| 8 | Istaba | 16.6 |
| 9 | Terase | 15.3 |
| 10 | Lievenis | 1.9 |
| | Kopā: | 101.7 |

SMEKO
BŪVPROJEKTĒŠANAS PAKALPOJUMI

SIA" SMEKO"
Reģ.nr.40103951408, Būvkomersanta reģ.nr.:12783
biroja adrese: Zeiferta iela 22, Olaine, LV-2114
tel.: +371 2 5138878 e-pasts: birojs@smeko.lv

| | V. Uzvārds | Paraksts | Datums |
|---|---|---|---|
| | | | |
| | | | |
| | | | |

OBJEKTS:

LĪGUMA / ARHĪVA.NR.

STADIJA

PASŪTĪTĀJS:

MARKA

RASĒJUMS:

Stāva plāns.

LAPA

LAPU SK.

MĒROGS

# Griezums asīm A-A
M 1:100

| | |
|---|---|
| 1. Profilētā metāla loksne | |
| 2. Koka latas(50x50), solis- 400mm | - 50mm |
| 3. Hidroizolācija | |
| 4. Koka latas | - 30mm |
| 5. Koka spāres(skatīt BK daļu)/minerālvate | - 200mm |
| 6. Tvaika izolācijas plēve | |
| 7. Koka latas(50x50), solis- 400mm/minerālvate | -50mm |
| 8. Saplāksnis | -18mm |
| 9. Dekoratīvais apmetums | -10mm |

| | |
|---|---|
| 1. Dekoratīvie koka dēlīšu latojums | -20mm |
| 2. Gaisa slānis / koka latas (130x40mm) | -30/130mm |
| 3. Minerālvate | -100mm |
| 4. Gāzbetona bloki | -250mm |

| | |
|---|---|
| 1. Saliekami betona bloki | - 250mm |
| 2. Profilētā ģeomembrāna | |
| 3. Putupolistirols | - 100mm |
| 4. Ģeotekstils | |
| 5. Blietēta grunts | |

| | |
|---|---|
| 1. Bruģis | - 60mm |
| 2. Smiltis | -80mm |
| 3. Šķembas | - 150mm |
| 4. Ģeotekstils | |
| 5. Blietēta grunts | |

| | |
|---|---|
| 1. Grīdas segums | - 20mm |
| 2. Armēta betona kārta | - 90mm |
| 3. PE plēve | |
| 4. Putupolistirols | - 200mm |
| 5. Profilētā ģeomembrāna | |
| 6. Blietētu smilts | - 200mm |
| 7. Blietēta grunts | |

| | |
|---|---|
| 1. Bruģis | - 60mm |
| 2. Smiltis | -80mm |
| 3. Šķembas | - 150mm |
| 4. Ģeotekstils | |
| 5. Blietēta grunts | |

SMEKO
BŪVPROJEKTĒŠANAS PAKALPOJUMI

SIA" SMEKO"
Reģ.nr.40103951408, Būvkomersanta reģ.nr.:12783
biroja adrese: Zeiferta iela 22, Olaine, LV-2114
tel.: +371 2 5138878 e-pasts: birojs@smeko.lv

| | V. Uzvārds | Paraksts | Datums |
|---|---|---|---|
| | | | |
| | | | |
| | | | |

OBJEKTS:

LĪGUMA / ARHĪVA.NR.

STADIJA

PASŪTĪTĀJS:

MARKA

RASĒJUMS:

Griezums A-A

LAPA

LAPU SK.

MĒROGS

# Griezums B-B
## M 1:100

| | |
|---|---|
| 1. Profilētā metāla loksne | |
| 2. Koka latas(50x50), solis- 400mm | -50mm |
| 3. Hidroizolācija | |
| 4. Koka latas | -30mm |
| 5. Koka spāres(skatīt BK daļu)/minerālvate | -200mm |
| 6. Tvaika izolācijas plēve | |
| 7. Koka latas(50x50), solis- 400mm/minerālvate | -50mm |
| 8. Saplāksnis | -18mm |
| 9. Dekoratīvais apmetums | -10mm |

| | |
|---|---|
| 1. Dekoratīvie koka dēlīšu latojums | -20mm |
| 2. Gaisa slānis / koka latas (130x40mm) | -30/130mm |
| 3. Minerālvate | - 100mm |
| 4. Gāzbetona bloki | - 250mm |


| | |
|---|---|
| 1. Koka dēļi | - 25mm |
| 2. Koka latas | -150x80mm |
| 3. Koka sijas 150x200mm | -150x200mm |
| 4. Betona pamati (skatīt BK daļā) | |

| | |
|---|---|
| 1. Blietēta grunts | |
| 2. Profilētā ģeomembrāna | |
| 3. Putupolistirols | - 100mm |
| 4. Hidroizolācija | |
| 5. Saliekami betona bloki (skatīt BK daļā) | - 250mm |

| | |
|---|---|
| 1. Profilētā metāla loksne | |
| 2. Koka latas (50x50), solis- 400mm | -50mm |
| 3. Hidroizolācija | |
| 4. Koka latas (50x50), solis- 400mm | -50mm |
| 5. Koka spāres(skatīt BK daļu) | - 200mm |
| 6. Tvaikizolācijas plēve | |

| | |
|---|---|
| 1. Hidroizolācija | |
| 2. Tērauda sija HEA 220(skatīt BK daļu) /minerālvate | |
| 3. Koka latas (50x50), solis- 400mm minerālvate | -50x50mm |
| 4. Tvaikizolācijas plēve | |
| 5. Saplāksnis | - 18mm |
| 6. Iekārtie griesti | |

| | |
|---|---|
| 1. Dekoratīvie koka dēlīšu latojums | - 20mm |
| 2. Gaisa slānis / koka latas (130x40mm) | - 30/130mm |
| 3. Minerālvate | - 100mm |
| 4. Gāzbetona bloki | - 250mm |

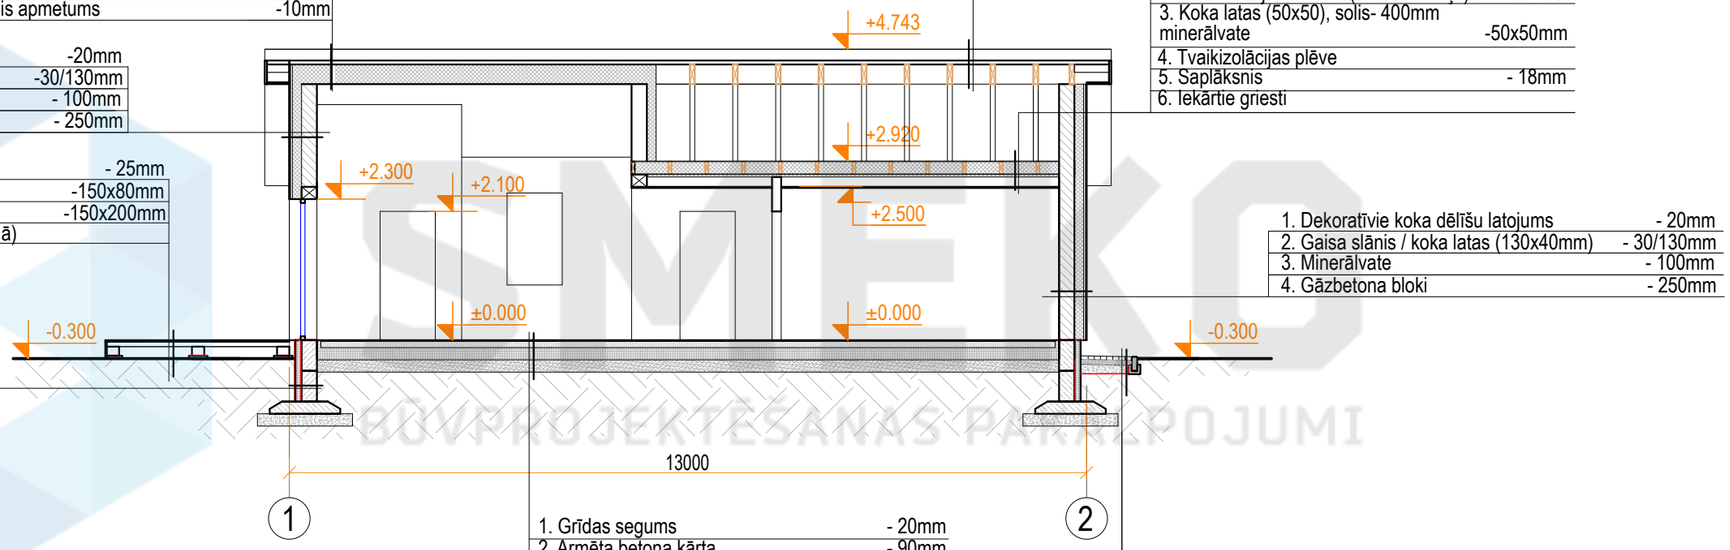


| | |
|---|---|
| 1. Grīdas segums | - 20mm |
| 2. Armēta betona kārta | - 90mm |
| 3. PE plēve | |
| 4. Putupolistirols | - 200mm |
| 5. Profilētā ģeomembrāna | |
| 6. Blietētu smilts | - 200mm |
| 7. Blietēta grunts | |

| | |
|---|---|
| 1. Bruģis | - 60mm |
| 2. Smiltis | - 80mm |
| 3. Šķembas | - 150mm |
| 4. Ģeotekstils | |
| 5. Blietēta grunts | |

SMEKO
BŪVPROJEKTĒŠANAS PAKALPOJUMI

SIA" SMEKO"
Reģ.nr.40103951408, Būvkomersanta reģ.nr.:12783
biroja adrese: Zeiferta iela 22, Olaine, LV-2114
tel.: +371 2 5138878 e-pasts: birojs@smeko.lv

| | V. Uzvārds | Paraksts | Datums |
|---|---|---|---|
| | | | |
| | | | |
| | | | |

OBJEKTS:

LĪGUMA / ARHĪVA.NR.

STADIJA

PASŪTĪTĀJS:

MARKA

RASĒJUMS:


Griezums B-B

LAPA


LAPU SK.

MĒROGS


## Fasādes asīs 1-2
M 1:100

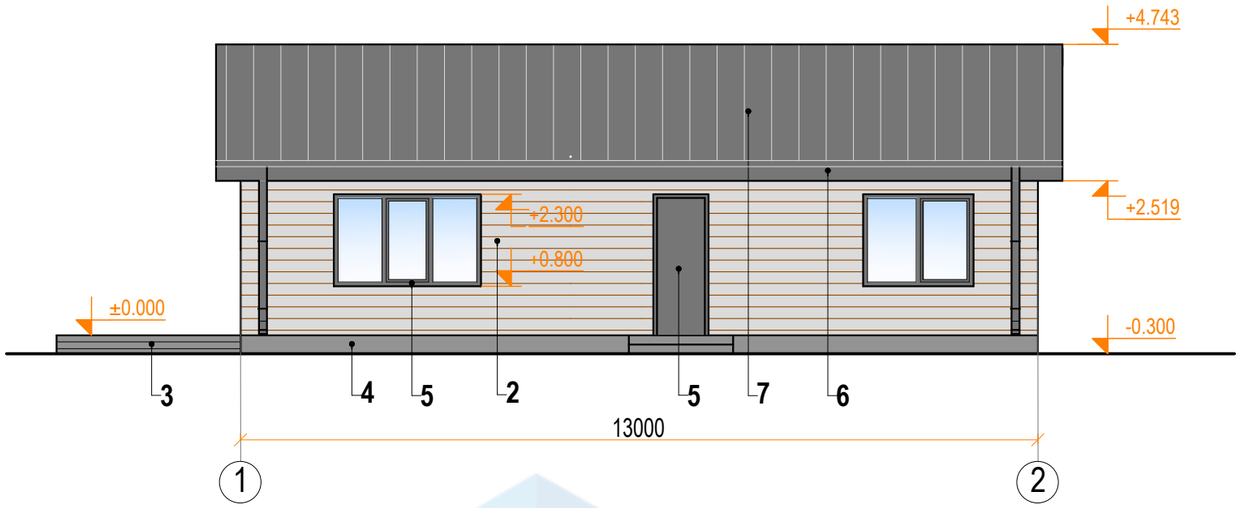



## Fasādes asīs A-B
M 1:100

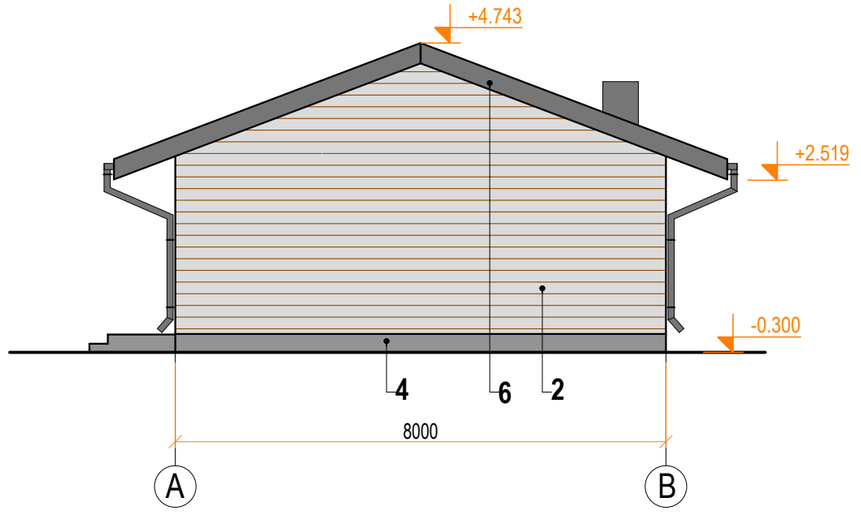


## Fasādes asīs B-A
M 1:100

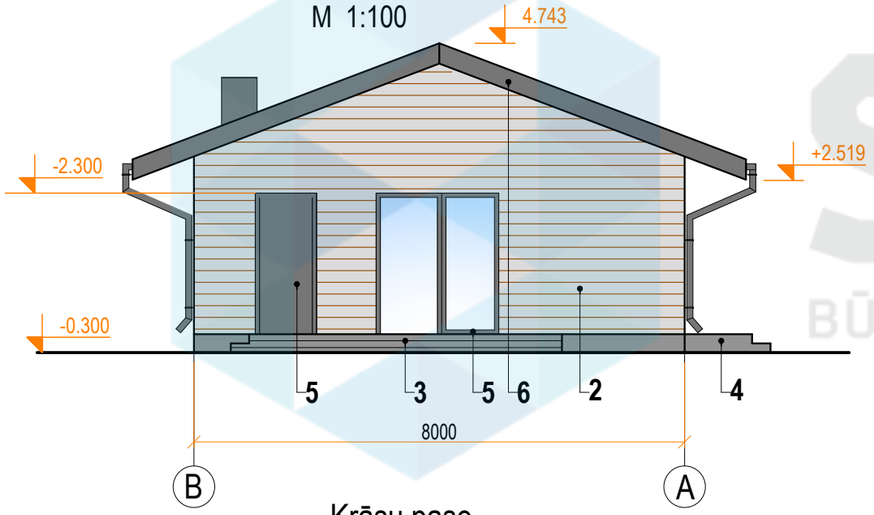


## Fasādes asīs 2-1
M 1:100

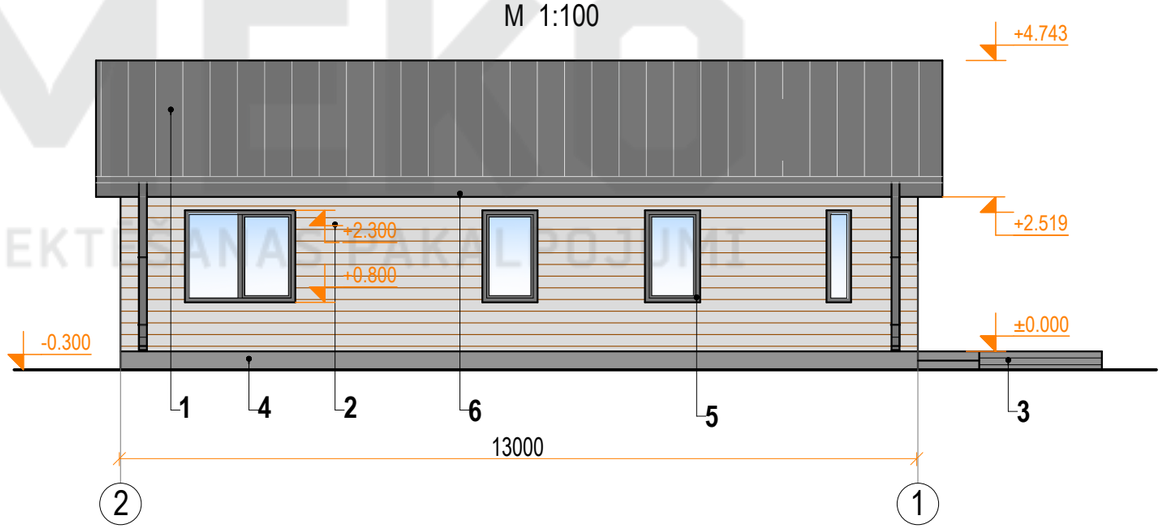


## Krāsu pase

| Nr. | Apzīm. | Raksturojums | Toņa kods | Tonis |
|---|---|---|---|---|
| 1 | | Jumts- profilētā metāla loksne | RGB 91,91,91 | |
| 2 | | Fasāžu apdare - koka dēlīši | RGB 214,214,214 | |
| 3 | | Fasāžu apdare - koka dēlīši | RGB 17,147,147 | |
| 4 | | Fasāžu apdare - dekoratīvā apmetums | RGB 17,147,147 | |
| 5 | | Logu un durvju rāmi | RGB 91,91,91 | |
| 6 | | Jumta dzega | RGB 91,91,91 | |

SMEKO
BŪVPROJEKTĒŠANAS PAKALPOJUMI

SIA" SMEKO"
Reģ.nr.40103951408, Būvkomersanta reģ.nr.:12783
biroja adrese: Zeiferta iela 22, Olaine, LV-2114
tel.: +371 2 5138878 e-pasts: birojs@smeko.lv

| | V. Uzvārds | Paraksts | Datums |
|---|---|---|---|
| | | | |
| | | | |
| | | | |

OBJEKTS:

LĪGUMA / ARHĪVA.NR.

STADIJA

PASŪTĪTĀJS:

MARKA

RASĒJUMS:

Fasāde asīs 1-2; A-B.
Fasāde asīs 2-1; B-A.

LAPA

LAPU SK.

MĒROGS