
Stāva plāns
M 1:100

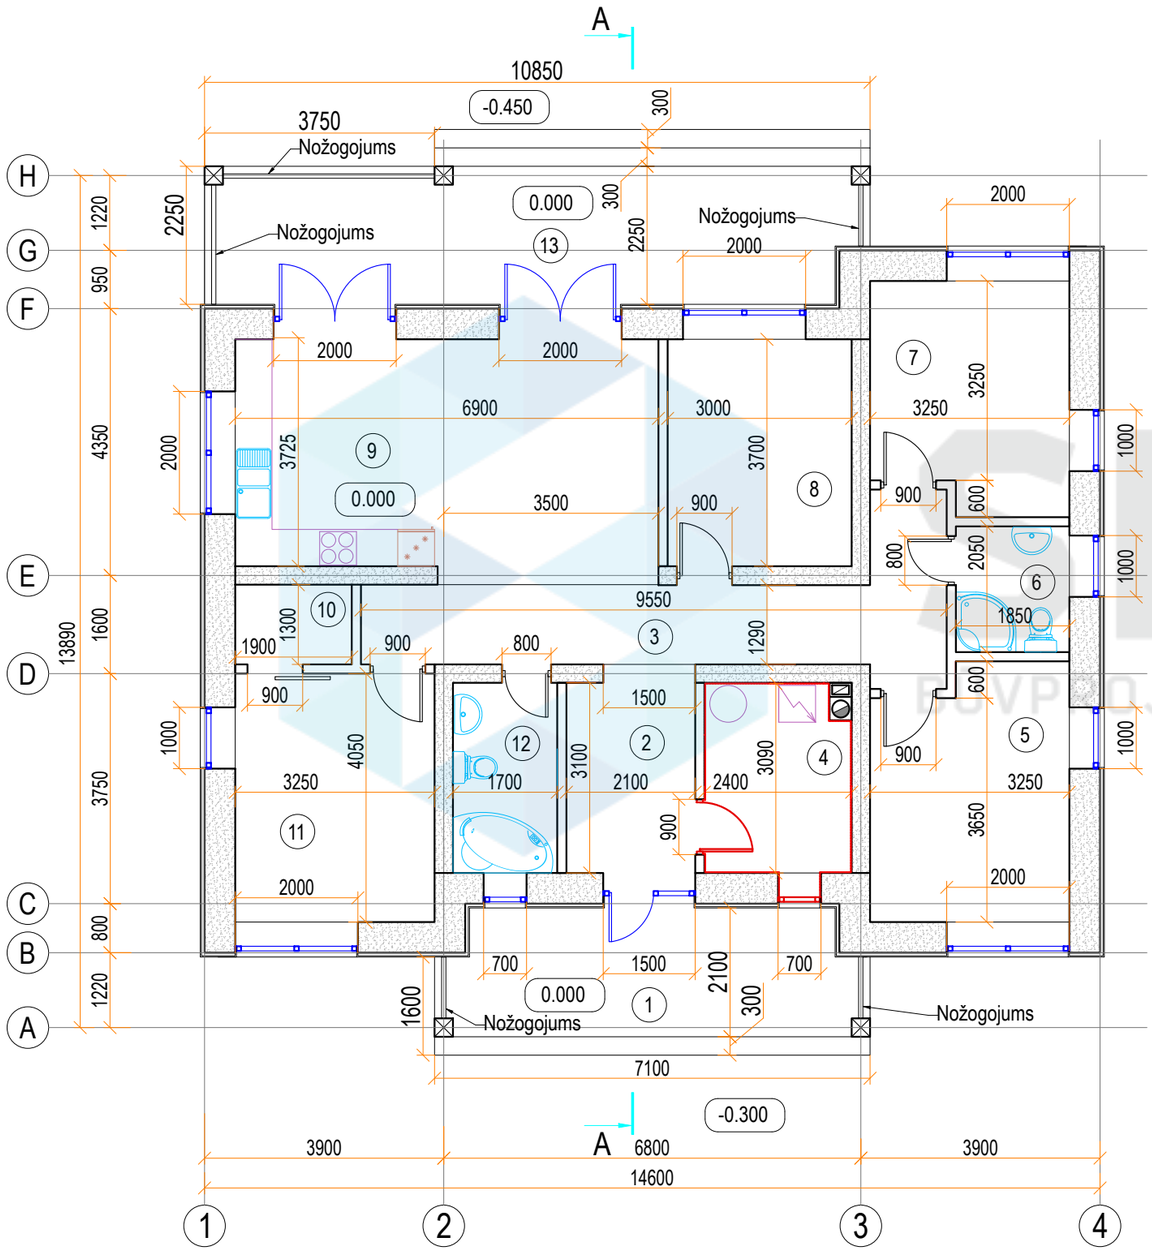

Telpu eksplikācija		
Dzīvojamā māja		
Nr.	Nosaukums	Platība, m²
1	Terase	13.8
2	Priekštelpa	6.9
3	Gaitenis	14.8
4	Katlu telpa	7.2
5	Istaba	13.0
6	Sanmezgls	3.8
7	Istaba	11.7
8	Istaba	11.1
9	Virtuve + ēdamistaba un viesu istaba	26.6
10	Garderobe	2.5
11	Istaba	13.2
12	Sanmezgls	5.3
13	Terase	14.7
	KOPĀ:	144,6

SMEKO
BŪVPROJEKTĒŠANAS PAKALPOJUMI

SIA" SMEKO"
Reģ.nr.40103951408, Būvkomersanta reģ.nr.:12783
biroja adrese: Zeiferta iela 22, Olaine, LV-2114
tel.: +371 2 5138878 e-pasts: birojs@smeko.lv

	V. Uzvārds	Paraksts	Datums

OBJEKTS:

LĪGUMA / ARHĪVA.NR.

STADIJA

PASŪTĪTĀJS:

MARKA

RASĒJUMS:

Stāva plāns.

LAPA

LAPU SK.

MĒROGS

Griezums A-A
M 1 : 100

1. Saplāksnis	- 20mm
2. Koka latas (50x50) / akmens vate(λ = 0,035 W/m· K)	- 50mm
3. Koka sija /akmens vate (λ = 0,035 W/m· K)	- 200mm
4. Tvaika izolācijas plēve	
5. Koka latas (25x50)	
6. Stiprinājumi elementi	- 140mm
7. Metāla profils (50x25)	- 25mm
8. Ģipškartona plātne	
9. Iekšējā apdare	

1. Valcprofila metala jumta loksnes	
2. Koka latas (100x25mm), solis 200mm	-25mm
3. Difūzijas plēve	
4. Koka spares (200x50mm)	- 200mm

1. Koka dēļi (150x20mm)	-20mm
2. Koka latošana	-50mm
3. Gāzbetona bloki (λ = 0,094 W/m· K)	- 500mm
4. Iekšējā apdare	


1. Terases dēļi	- 20mm
2. Koka latas(60x60), solis 350mm	- 60mm
3. Terases konstrukcija	- 440mm
4. Šķembas	- 200mm
5. Ģeotekstils	
6. Blietēta grunts	

1. Saliekamie pamati	- 400mm
2. Hidroizolācija	
3. Putupolistirols	- 100mm

1. Bruģis	- 60mm
2. Smiltis	- 80mm
3. Ģeotekstils	
4. Šķembas	- 140÷165mm
5. Blietēta grunts	

1. Grīdas segums	
2. Armēta betona kārta / siltā grīdas construkcija	- 100mm
3. PE plēve	
4. Putupolistirols (λ = 0,035 W/m· K)	- 100mm
5. Blietētu šķembu pamatne	- 200mm
6. Blietēta grunts	

1. Terases dēļi	- 20mm
2. Koka latas(60x60), solis 350mm	- 60mm
3. Terases konstrukcija	- 210mm
4. Šķembas	- 200mm
5. Ģeotekstils	
6. Blietēta grunts	

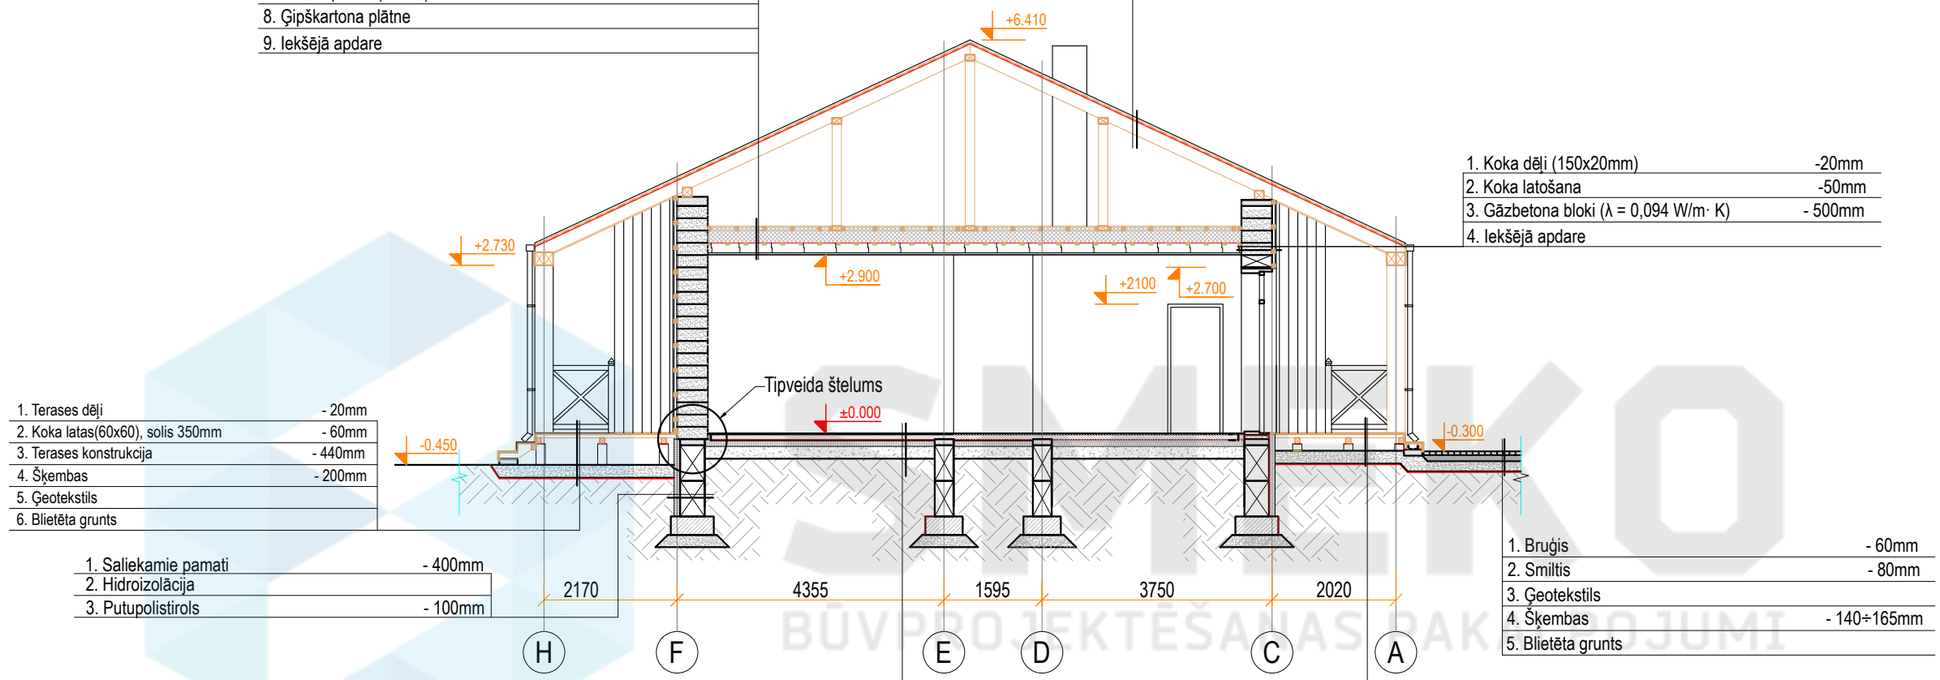


BŪVPROJEKTĒŠANAS PAKALPOJUMI


SMEKO BŪVPROJEKTĒŠANAS PAKALPOJUMI			OBJEKTS:
SIA" SMEKO" Reģ.nr.40103951408, Būvkomersanta reģ.nr.:12783 biroja adrese: Zeiferta iela 22, Olaine, LV-2114 tel.: +371 2 5138878 e-pasts: birojs@smeko.lv			PASŪTĪTĀJS:
	V. Uzvārds	Paraksts	Datums

LĪGUMA / ARHĪVA.NR.	
STADIJA	
MARKA	
LAPA	LAPU SK.
RASĒJUMS: Griezums A-A	
MĒROGS	

Fasāde asīs H-A
M 1:100

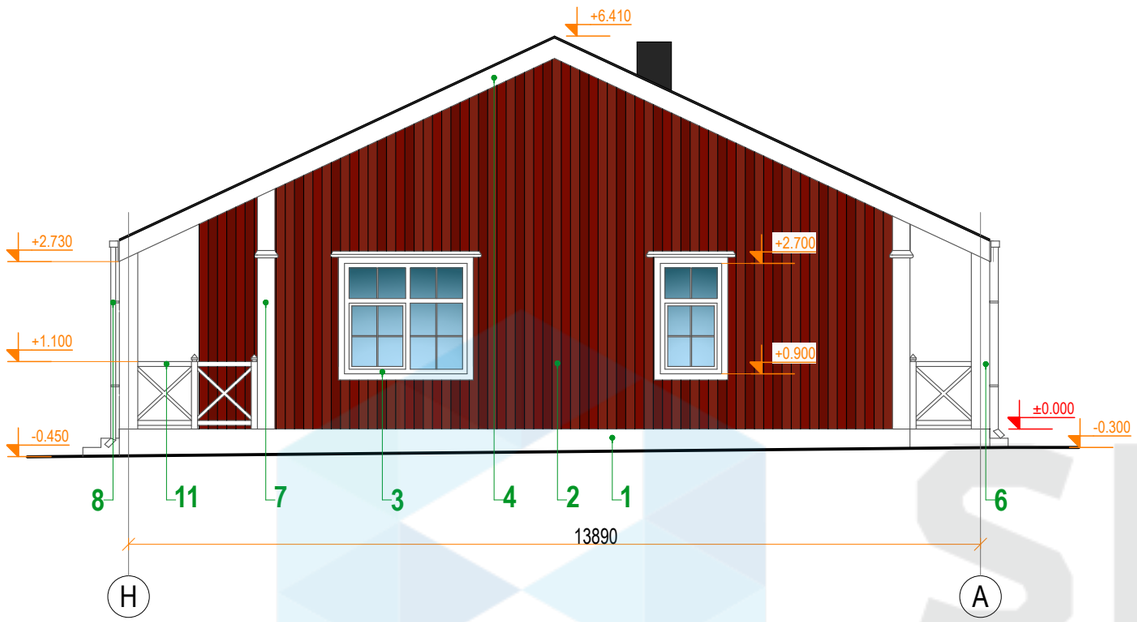

Fasāde asīs 4-1
M 1:100

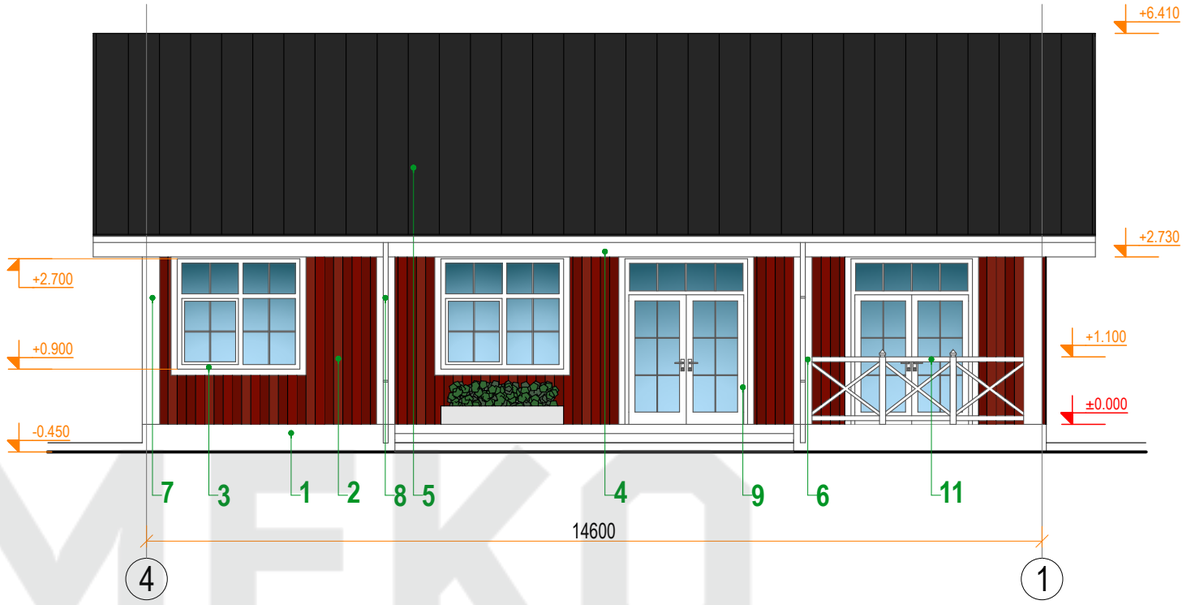

KRĀSU PASE:				
Apz.	RAKSTUROJUMS:	TONIS RGB	TONIS NCS	TONIS
1	Cokols - dekoratīvais apmetums	RGB 255,255,255	S 0300-N	
2	Fasāžu apdare - krāsoti koka dēļi (150x20mm)	RGB 105,27,15	S 4550-Y80R	
3	Logi - PVC konstrukcijas	RGB 255,255,255	S 0300-N	
4	Jumta dzega - krāsoti koka dēļi	RGB 255,255,255	S 0300-N	
5	Jumta segums - valcprofila metala jumta loksnes	RGB 38,38,38	S 9000-N	
6	Koka kolonna	RGB 255,255,255	S 0300-N	
7	Fasāžu apdare - krāsoti koka dēļi (280x20mm)	RGB 255,255,255	S 0300-N	
8	Ūdens noteka un ūdens novadtekne - metāla konstrukcija	RGB 255,255,255	S 0300-N	
9	Durvju rāmji - metāla konstrukcijas	RGB 255,255,255	S 0300-N	
10	Ārējie fasādes gaismekļi	RGB 38,38,38	S 8505-B20G	
11	Nožogojums - koka konstrukcija	RGB 255,255,255	S 0300-N	

SMEKO
BŪVPROJEKTĒŠANAS PAKALPOJUMI

SIA" SMEKO"
Reģ.nr.40103951408, Būvkomersanta reģ.nr.:12783
biroja adrese: Zeiferta iela 22, Olaine, LV-2114
tel.: +371 2 5138878 e-pasts: birojs@smeko.lv

	V. Uzvārds	Paraksts	Datums

OBJEKTS:

LĪGUMA / ARHĪVA.NR.

STADIJA

PASŪTĪTĀJS:

MARKA

RASĒJUMS:


Griezums H-A
Griezums 4-1

LAPA


LAPU SK.

MĒROGS

Fasāde asīs A-H
M 1:100

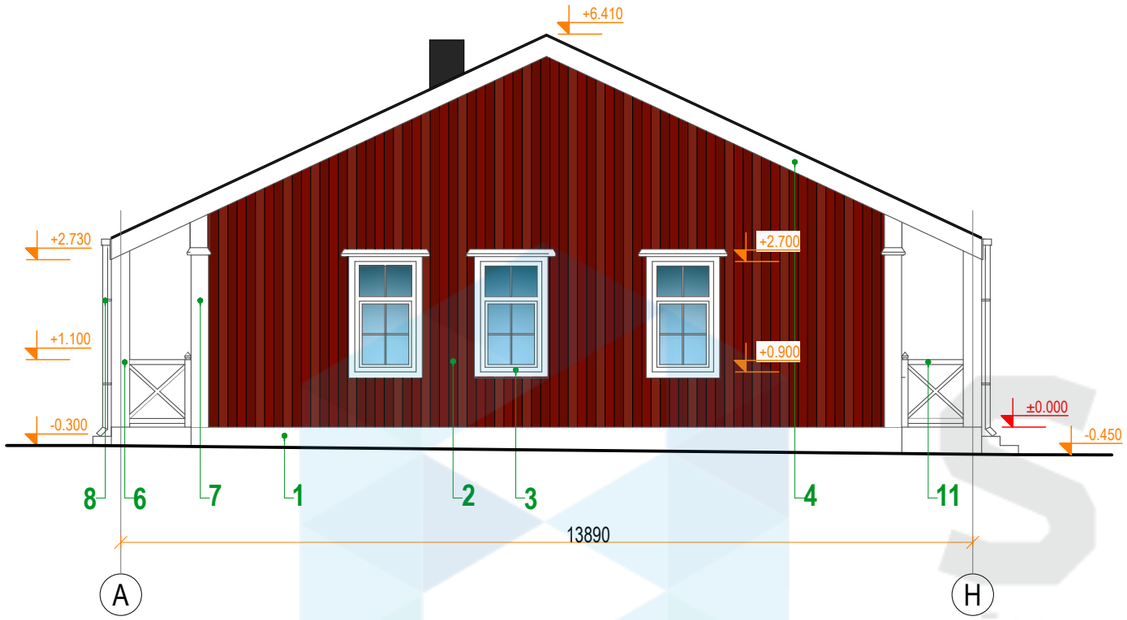

Fasāde asīs 1-4
M 1:100

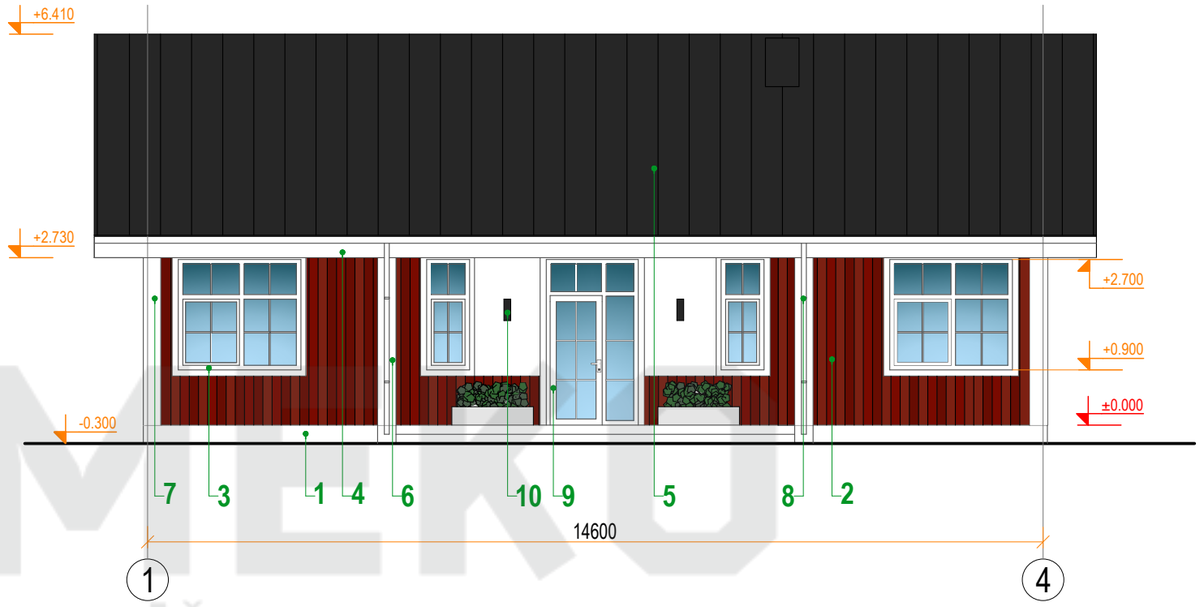

KRĀSU PASE:				
Apz.	RAKSTUROJUMS:	TONIS RGB	TONIS NCS	TONIS
1	Cokols - dekoratīvais apmetums	RGB 255,255,255	S 0300-N	
2	Fasāžu apdare - krāsoti koka dēļi (150x20mm)	RGB 105,27,15	S 4550-Y80R	
3	Logi - PVC konstrukcijas	RGB 255,255,255	S 0300-N	
4	Jumta dzega - krāsoti koka dēļi	RGB 255,255,255	S 0300-N	
5	Jumta segums - valcprofila metala jumta loksnes	RGB 38,38,38	S 9000-N	
6	Koka kolonna	RGB 255,255,255	S 0300-N	
7	Fasāžu apdare - krāsoti koka dēļi (280x20mm)	RGB 255,255,255	S 0300-N	
8	Ūdens noteka un ūdens novadtekne - metāla konstrukcija	RGB 255,255,255	S 0300-N	
9	Durvju rāmji - metāla konstrukcijas	RGB 255,255,255	S 0300-N	
10	Ārējie fasādes gaismekļi	RGB 38,38,38	S 8505-B20G	
11	Nožogojums - koka konstrukcija	RGB 255,255,255	S 0300-N	

SIA" SMEKO"
Reģ.nr.40103951408, Būvkomersanta reģ.nr.:12783
biroja adrese: Zeiferta iela 22, Olaine, LV-2114
tel.: +371 2 5138878 e-pasts: birojs@smeko.lv

	V. Uzvārds	Paraksts	Datums

OBJEKTS:

LĪGUMA / ARHĪVA.NR.

STADIJA

PASŪTĪTĀJS:

MARKA

RASĒJUMS:

Griezums A-H
Griezums 1-4

LAPA | LAPU SK.

MĒROGS

SMEKO
BŪVPROJEKTĒŠANAS PAKALPOJUMI