
Dzīvojamā māja (tips 1)
stāva plāns
M 1 : 100

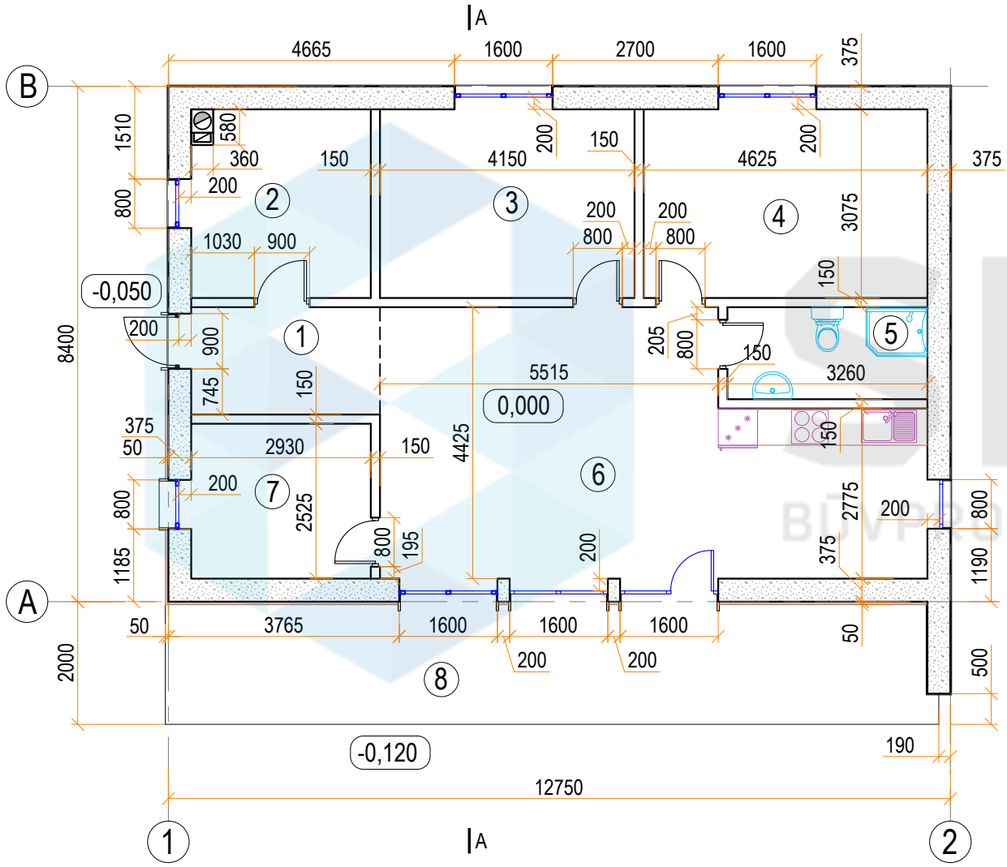

Telpu eksplīkācija:

Nr.	Nosaukums	Plātiba, m2
1	Priekštelpa	5,56
2	Katlu telpa	8,95
3	Istaba	13,08
4	Istaba	14,54
5	Sanmezgls	4,89
6	Viesistaba ar virtuves zonu	35,01
7	Istaba	7,55
8	Terase	25,05
	Kopā:	114,63*

* -Kopējā platība, ņemot vērā tīrās grīdas seguma laukumu

SMEKO
BŪVPROJEKTĒŠANAS PAKALPOJUMI

SIA" SMEKO"
Reģ.nr.40103951408, Būvkomersanta reģ.nr.:12783
biroja adrese: Zeiferta iela 22, Olaine, LV-2114
tel.: +371 2 5138878 e-pasts: smeko@inbox.lv

	V. Uzvārds	Paraksts	Datums
Izstrādāja			
Būvpr.daļ.vad.			

OBJEKTS:

Pasūt. Nr./ Arhīva Nr.

STADIJA

PASŪTĪTĀJS:

MARKA

RASĒJUMS:

Dzīvojamā māja (tips 1)
stāva plāns

LAPA

LAPU SK.

MĒROGS

Griezums A-A
M 1 : 100

1. PVC hidroizolācijas membrāna	
2. Keramzīta pussausais savilktnis (slīpums - min.1.5%)	- 50÷80mm
3. Ruļļu hidroizolācija	
4. OSP-3 (2x18)	-36mm
5. Metāla caurule (60x180)	- 180mm
6. Fibro-cementa plāksnes	-10mm
7. Dekoratīvais apmetums	


1. Koka dēļi	- 20mm
2. Koka latas(30x50), solis 350mm	-30mm
3. Gāzbetona bloki	- 375mm
4. Iekšējā apdare	

1. Dekoratīvais apmetums	
2. Fibro-cementa plāksnes	-10mm
3. Stiprinātie elementi	- 75mm
4. PVC hidroizolācijas membrāna	
5. Gāzbetona bloki	- 300mm
6. PVC hidroizolācijas membrāna	

1. PVC hidroizolācijas membrāna	
2. Saplaksnis (2x12)	-22mm
3. Koka līmētā sija(skatīt BK daļu) / / minerālvate / difūzijas plēve	- 300mm
4. Koka latas(50x50), solis 350mm / / minerālvate	- 50mm
5. Tvaika izolācijas plēve	
6. Stiprinājuma elementi	
7. Metāla profils(50x25)	- 25mm
8. Ģipškartona plātne	- 12,5mm
9. Iekšējā apdare	

1. Dekoratīvais apmetums	
2. Montāžas tīkliņš	
3. Gāzbetona bloki	- 375mm
4. Iekšējā apdare	

1. Iekšējā apdare	
2. Gāzbetona bloki	- 150mm
3. Iekšējā apdare	

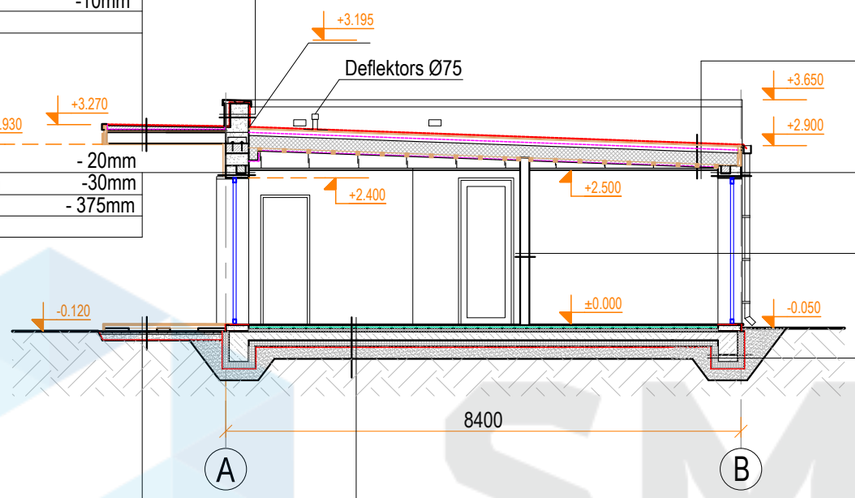

1. Koka dēļi	- 20mm
2. Koka latas(50x80), solis 350mm	- 50mm
3. Betona plāksne (200x200x50) / / gaisa slānis	- 50mm
4. Stiegrojuma siets: Ø10 B500B S100	
5. Blietēta smilts	- 50mm
6. Šķembas	- 100mm
7. Ģeotekstils	
8. Blietēta grunts	

1. Grīdas segums	- 20mm
2. Armēta betona plātne/ / siltā grīdas konstrukcija	- 60mm
3. Putupolistirols	- 40mm
4. PE plēve	
5. Armēta betona plātne	- 150mm
6. Putupolistirols	- 100mm
7. Profilētā ģeomembrāna	
8. Blietēta smilts	- 200mm
9. Blietēta grunts	

1. Blietēta smilts	
2. Profilētā ģeomembrāna	
3. Putupolistirols	- 100mm
4. Hidroizolācija	
5. Pamati	- 325mm
6. Putupolistirols	- 100mm
7. Profilētā ģeomembrāna	
8. Blietēta smilts	

SMEKO
BŪVPROJEKTĒŠANAS PAKALPOJUMI

SIA" SMEKO"
Reģ.nr.40103951408, Būvkomersanta reģ.nr.:12783
biroja adrese: Zeiferta iela 22, Olaine, LV-2114
tel.: +371 2 5138878 e-pasts: smeko@inbox.lv

	V. Uzvārds	Paraksts	Datums
Izstrādāja			
Būvpr.daļ.vad.			

OBJEKTS:

Pasūt. Nr./ Arhīva Nr.

STADIJA

PASŪTĪTĀJS:

MARKA

RASĒJUMS:


Griezums A-A

LAPA


LAPU SK.

MĒROGS

Dzīvojamā māja (tips 1)
fasāde asīs 1-2
M 1 : 100

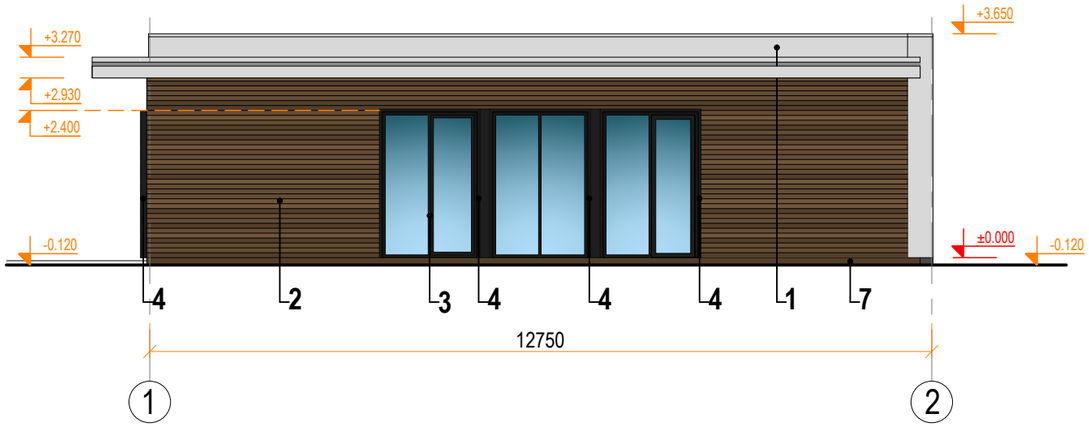

Dzīvojamā māja (tips 1)
fasāde asīs C-A
M 1 : 100

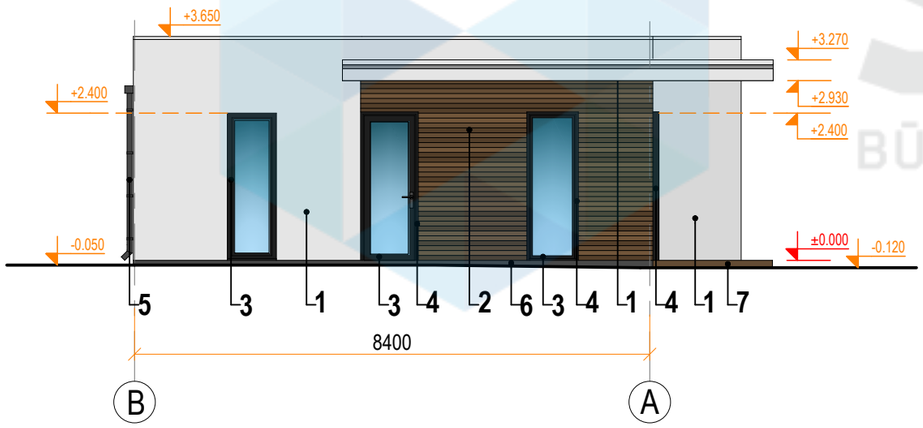

Krāsu pase:

Nr.	Apzīm.	Raksturojums	Toņa kods	Tonis
1		Fasādes apdare - dekoratīvais apmetums	RGB 229,229,229	
2		Fasādes apdare - koka deļi	RGB 114,86,58	
3		Logi un durvis - PVC konstrukcijas	RGB 30,30,30	
4		Fasādes apdare - dekoratīvais metāla rāmis	RGB 30,30,30	
5		Ūdens noteka un ūdens novadtekne - metāla konstrukcija	RGB 84,84,84	
6		Cokola apdare - dekoratīvais apmetums	RGB 84,84,84	
7		Terases apdare - koka dēļi	RGB 114,86,58	
8		Jumta segums - PVC hidroizolācijas membrāna	RGB 84,84,84	

SMEKO
BŪVPROJEKTĒŠANAS PAKALPOJUMI

SIA" SMEKO"
Reģ.nr.40103951408, Būvkomersanta reģ.nr.:12783
biroja adrese: Zeiferta iela 22, Olaine, LV-2114
tel.: +371 2 5138878 e-pasts: smeko@inbox.lv

	V. Uzvārds	Paraksts	Datums
Izstrādāja			
Būvpr.daļ.vad.			

OBJEKTS:

Pasūt. Nr./ Arhīva Nr.

STADIJA

PASŪTĪTĀJS:

MARKA


RASĒJUMS:

Dzīvojamā māja (tips 1)
fasāde asīs 1-2; C-A


LAPA | LAPU SK.

MĒROGS

Dzīvojamā māja (tips 1)
fasāde asīs 2-1
M 1 : 100

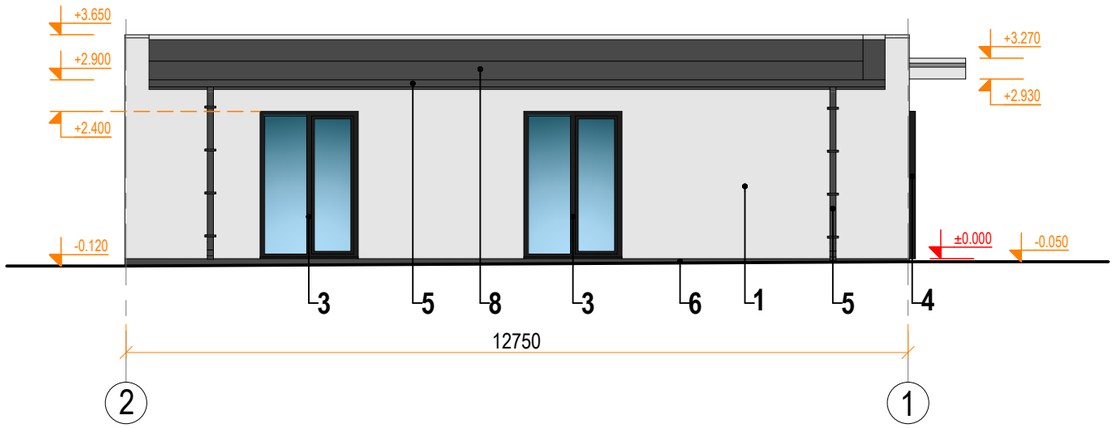

Dzīvojamā māja (tips 1)
fasāde asīs A-C
M 1 : 100

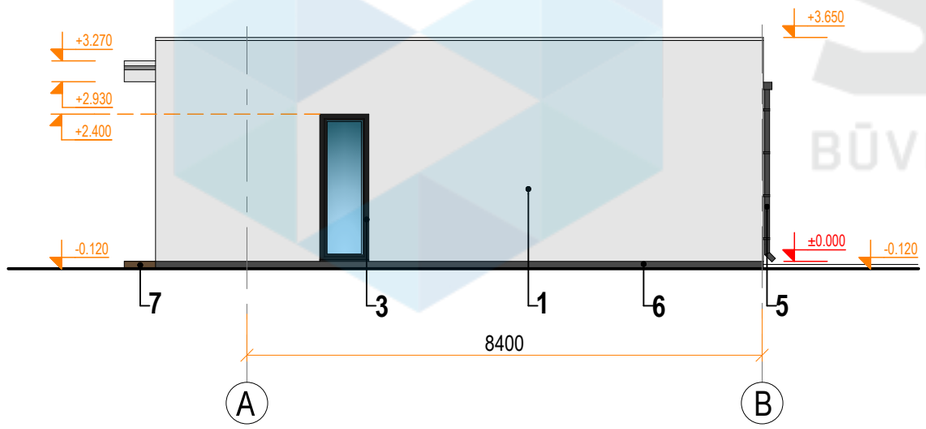

Krāsu pase:

Nr.	Apzīm.	Raksturojums	Toņa kods	Tonis
1		Fasādes apdare - dekoratīvais apmetums	RGB 229,229,229	
2		Fasādes apdare - koka deļi	RGB 114,86,58	
3		Logi un durvis - PVC konstrukcijas	RGB 30,30,30	
4		Fasādes apdare - dekoratīvais metāla rāmis	RGB 30,30,30	
5		Ūdens noteka un ūdens novadtekne - metāla konstrukcija	RGB 84,84,84	
6		Cokola apdare - dekoratīvais apmetums	RGB 84,84,84	
7		Terases apdare - koka dēļi	RGB 114,86,58	
8		Jumta segums - PVC hidroizolācijas membrāna	RGB 84,84,84	

SMEKO
BŪVPROJEKTĒŠANAS PAKALPOJUMI

SIA" SMEKO"
Reģ.nr.40103951408, Būvkomersanta reģ.nr.:12783
biroja adrese: Zeiferta iela 22, Olaine, LV-2114
tel.: +371 2 5138878 e-pasts: smeko@inbox.lv

	V. Uzvārds	Paraksts	Datums
Izstrādāja			
Būvpr.daļ.vad.			

OBJEKTS:

Pasūt. Nr./ Arhīva Nr.

STADIJA

PASŪTĪTĀJS:

MARKA


RASĒJUMS:

Dzīvojamā māja (tips 1)
fasāde asīs 2-1; A-C

LAPA | LAPU SK.

MĒROGS

Dzīvojamā māja (tips 2)
stāva plāns
M 1 : 100

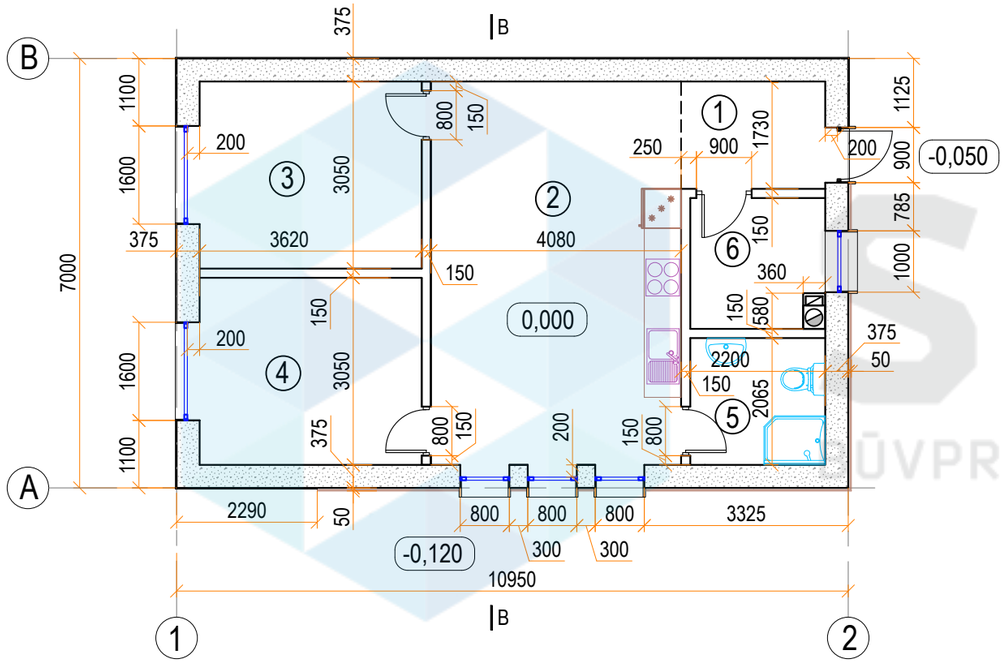

Telpu eksplīkācija:

Nr.	Nosaukums	Plātiba, m2
1	Priekštelpa	4.3
2	Viesistaba ar virtuves zonu	26.0
3	Istaba	11.4
4	Istaba	11.4
5	Sanmezgls	4.5
6	Katlu telpa	4.5
	KOPĀ:	62.02*


* -Kopējā platība, ņemot vērā tīrās grīdas seguma laukumu

SMEKO
BŪVPROJEKTĒŠANAS PAKALPOJUMI

SMEKO BŪVPROJEKTĒŠANAS PAKALPOJUMI			OBJEKTS:
SIA" SMEKO" Reģ.nr.40103951408, Būvkomersanta reģ.nr.:12783 biroja adrese: Zeiferta iela 22, Olaine, LV-2114 tel.: +371 2 5138878 e-pasts: smeko@inbox.lv			PASŪTĪTĀJS:
	V. Uzvārds	Paraksts	Datums
Izstrādāja			
Būvpr.daļ.vad.			
			RASĒJUMS: Dzīvojamā māja (tips 2) stāva plāns

Pasūt. Nr./ Arhīva Nr.	
STADIJA	
MARKA	
LAPA	LAPU SK.
MĒROGS	

Griezums B-B
M 1 : 100

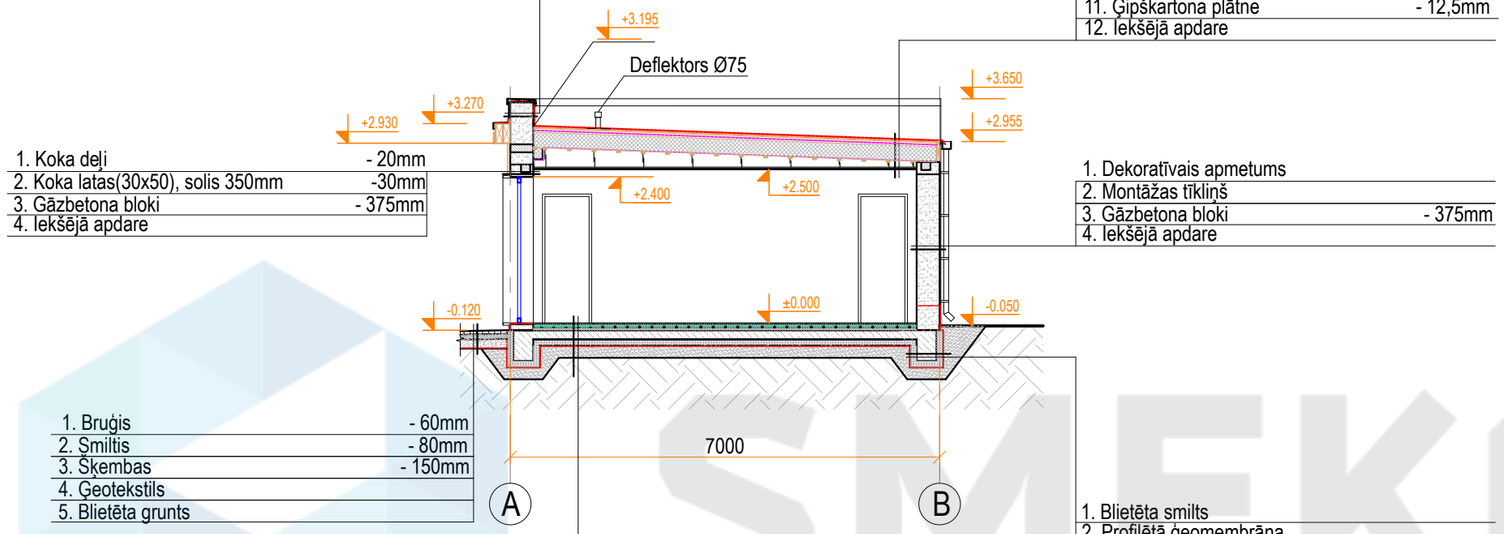

1. Koka dēļi	- 20mm
2. Koka latas(30x50), solis 350mm	-30mm
3. Gāzbetona bloki	- 375mm
4. Iekšējā apdare	

1. Dekoratīvais apmetums	
2. Fibro-cementa plāksnes	-10mm
3. Stiprinātie elementi	- 75mm
4. PVC hidroizolācijas membrāna	
5. Gāzbetona bloki	- 375mm
6. PVC hidroizolācijas membrāna	

1. PVC hidroizolācijas membrāna	
2. Saplaksnis (2x12)	-22mm
3. Koka latas(60x25)	-25mm
4. Difūzijas plēve	
5. Koka latas(60x40)	-40mm
6. Koka līmētā sija(skatīt BK daļu) / / minerālvate	- 250mm
7. Tvaika izolācijas plēve	
8. Koka latas (40x25), solis 400mm	- 25mm
9. Stiprinājuma elementi	
10. Metāla profils(50x25)	- 25mm
11. Ģipškartona plātne	- 12,5mm
12. Iekšējā apdare	

1. Dekoratīvais apmetums	
2. Montāžas tīkliņš	
3. Gāzbetona bloki	- 375mm
4. Iekšējā apdare	

1. Bruģis	- 60mm
2. Šmiltis	- 80mm
3. Šķembas	- 150mm
4. Ģeotekstils	
5. Blietēta grunts	

1. Grīdas segums	- 20mm
2. Armēta betona plātne/ / siltā grīdas konstrukcija	- 60mm
3. Putupolistirols	- 40mm
4. PE plēve	
5. Armēta betona plātne	- 150mm
6. Putupolistirols	- 100mm
7. Profilētā ģeomembrāna	
8. Blietēta smilts	- 200mm
9. Blietēta grunts	

1. Blietēta smilts	
2. Profilētā ģeomembrāna	
3. Putupolistirols	- 100mm
4. Hidroizolācija	
5. Pamati	- 325mm
6. Putupolistirols	- 100mm
7. Profilētā ģeomembrāna	
8. Blietēta smilts	

SMEKO
BŪVPROJEKTĒŠANAS PAKALPOJUMI

SIA" SMEKO"
Reģ.nr.40103951408, Būvkomersanta reģ.nr.:12783
biroja adrese: Zeiferta iela 22, Olaine, LV-2114
tel.: +371 2 5138878 e-pasts: smeko@inbox.lv

	V. Uzvārds	Paraksts	Datums
Izstrādāja			
Būvpr.daļ.vad.			

OBJEKTS:

Pasūt. Nr./ Arhīva Nr.

STADIJA

PASŪTĪTĀJS:

MARKA


RASĒJUMS: Griezums B-B

LAPA


LAPU SK.

MĒROGS

Dzīvojamā māja (tips 2)
fasāde asīs 1-2
M 1 : 100

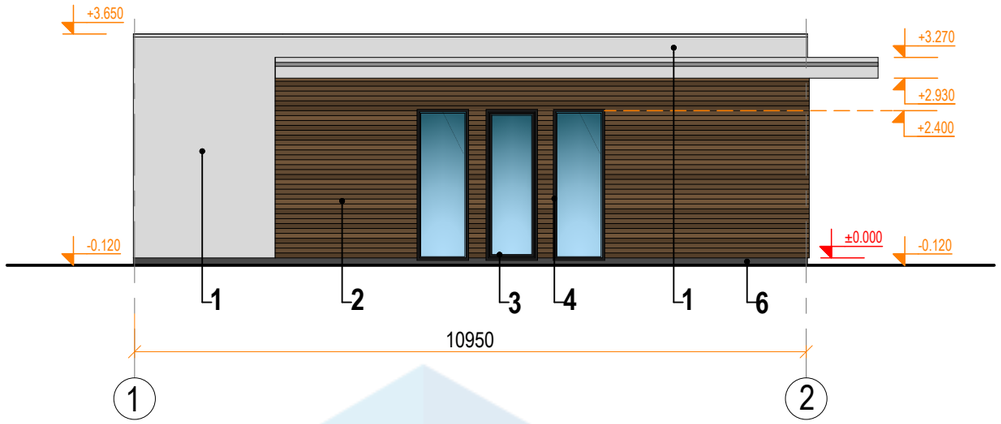

Dzīvojamā māja (tips 2)
fasāde asīs A-B
M 1 : 100

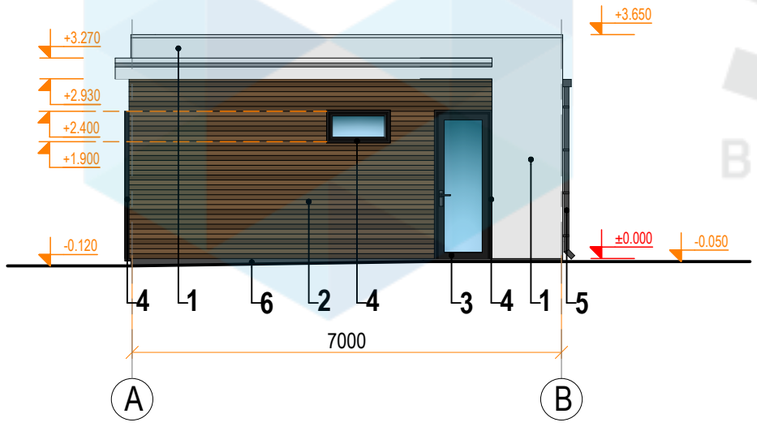

Krāsu pase:

Nr.	Apzīm.	Raksturojums	Toņa kods	Tonis
1		Fasādes apdare - dekoratīvais apmetums	RGB 229,229,229	
2		Fasādes apdare - koka dēļi	RGB 114,86,58	
3		Logi un durvis - PVC konstrukcijas	RGB 30,30,30	
4		Fasādes apdare - dekoratīvais metāla rāmis	RGB 30,30,30	
5		Ūdens noteka un ūdens novadtekne - metāla konstrukcija	RGB 84,84,84	
6		Cokola apdare - dekoratīvais apmetums	RGB 84,84,84	
7		Jumta segums - PVC hidroizolācijas membrāna	RGB 84,84,84	

Piezīmes:

1. Rasējumi ir izstrādāti mērogā, nesaistes gadījumā par primāriem uzskatit rakstītos izmērus;
2. Izmēri doti mm, augstuma atzīmes m;
3. Būvuzņēmējam jāpārbauda dabā esošo konstrukciju dimensijas un stāvoklis;
4. Visas augstuma atzīmes dotas no pirmā stāva tīrās grīdas ±0.000;
5. Nepieciešamos mezglu risinājumu rasējumus izstrādā būvuzņēmējs;
6. Materiālu markas precizēt būvniecības gaitā;
7. Iekšejos apdares materiālus saskaņot ar pasūtītāju.

SMEKO
BŪVPROJEKTĒŠANAS PAKALPOJUMI

SIA" SMEKO"
Reģ.nr.40103951408, Būvkomersanta reģ.nr.:12783
biroja adrese: Zeiferta iela 22, Olaine, LV-2114
tel.: +371 2 5138878 e-pasts: smeko@inbox.lv

	V. Uzvārds	Paraksts	Datums
Izstrādāja			
Būvpr.daļ.vad.			

OBJEKTS:

Pasūt. Nr./ Arhīva Nr.

STADIJA

PASŪTĪTĀJS:

MARKA

RASĒJUMS:


Dzīvojamā māja (tips 2)
fasāde asīs 1-2; A-B

LAPA


LAPU SK.

MĒROGS

Dzīvojamā māja (tips 2)
fasāde asīs 2-1
M 1 : 100

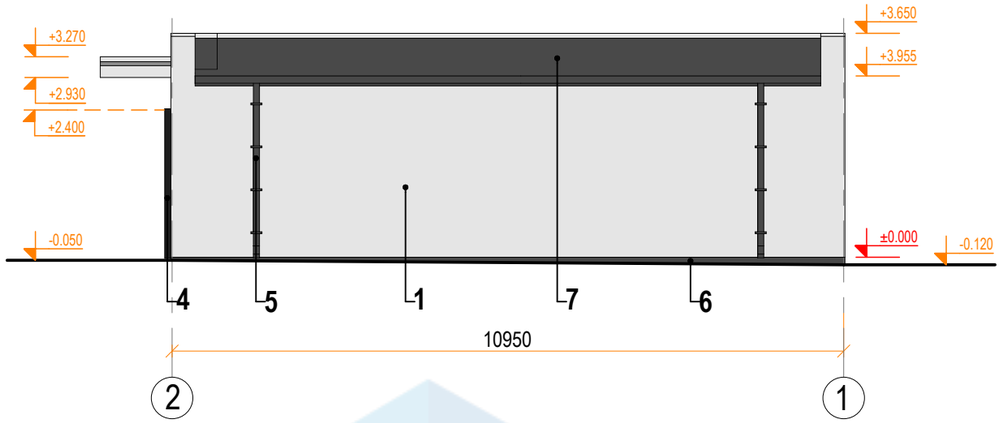

Dzīvojamā māja (tips 2)
fasāde asīs B-A
M 1 : 100

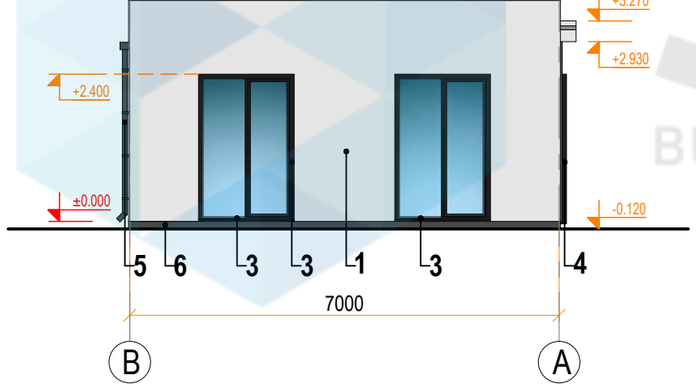

Krāsu pase:

Nr.	Apzīm.	Raksturojums	Toņa kods	Tonis
1		Fasādes apdare - dekoratīvais apmetums	RGB 229,229,229	
2		Fasādes apdare - koka dēļi	RGB 114,86,58	
3		Logi un durvis - PVC konstrukcijas	RGB 30,30,30	
4		Fasādes apdare - dekoratīvais metāla rāmis	RGB 30,30,30	
5		Ūdens noteka un ūdens novadtekne - metāla konstrukcija	RGB 84,84,84	
6		Cokola apdare - dekoratīvais apmetums	RGB 84,84,84	
7		Jumta segums - PVC hidroizolācijas membrāna	RGB 84,84,84	

SMEKO
BŪVPROJEKTĒŠANAS PAKALPOJUMI

SIA" SMEKO"
Reģ.nr.40103951408, Būvkomersanta reģ.nr.:12783
biroja adrese: Zeiferta iela 22, Olaine, LV-2114
tel.: +371 2 5138878 e-pasts: smeko@inbox.lv

	V. Uzvārds	Paraksts	Datums
Izstrādāja			
Būvpr.daļ.vad.			

OBJEKTS:

Pasūt. Nr./ Arhīva Nr.

STADIJA

PASŪTĪTĀJS:

MARKA

RASĒJUMS:

Dzīvojamā māja (tips 2)
fasāde asīs 2-1; B-A

LAPA

LAPU SK.

MĒROGS