
Stāva plāns
M 1 : 100

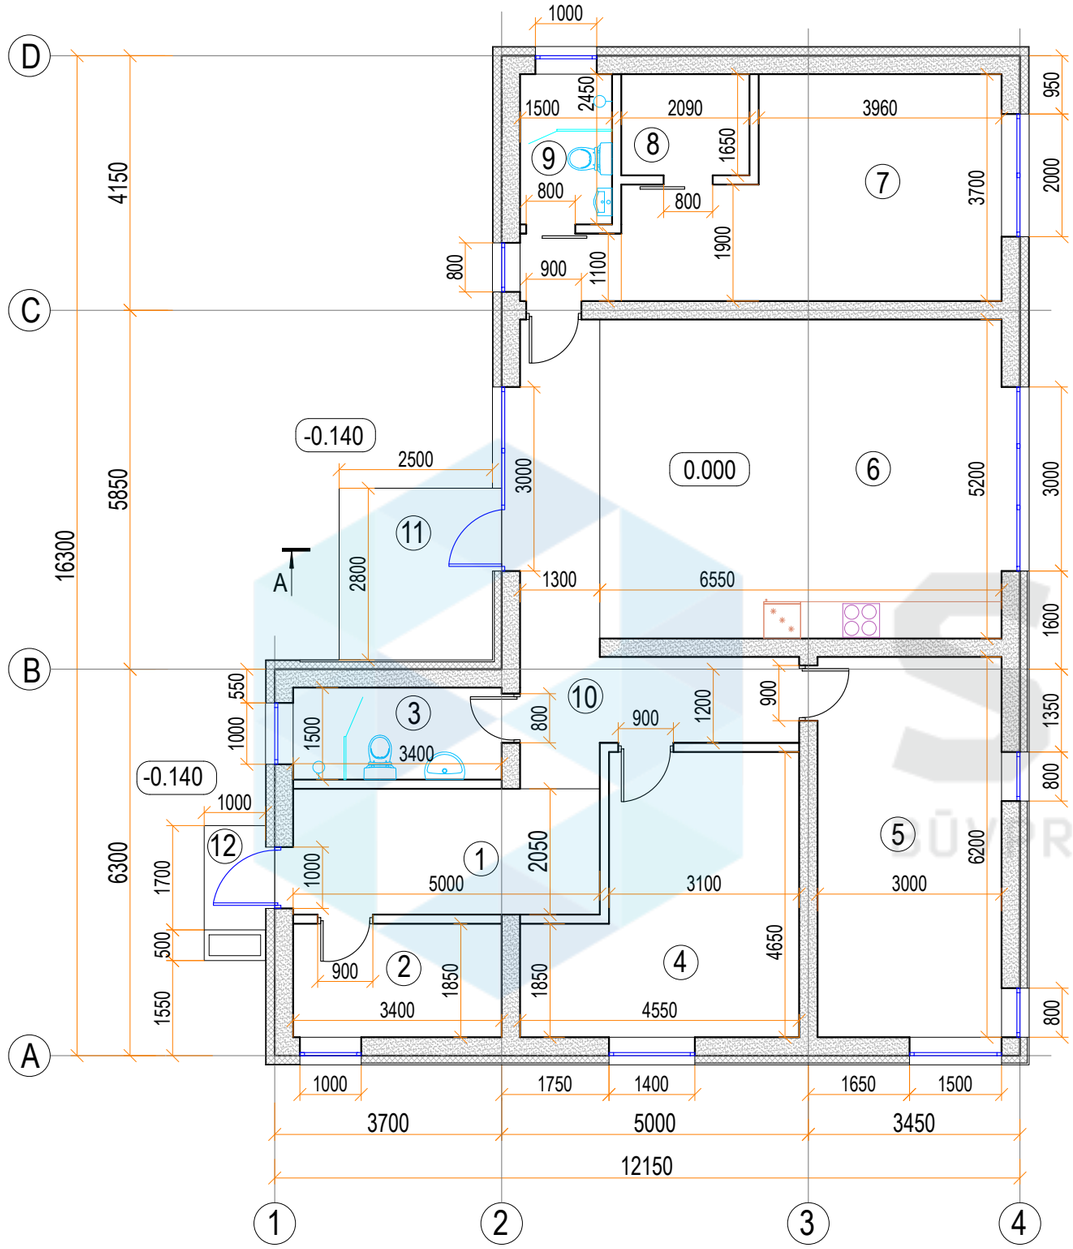

Telpu eksplikācija		
Nr.	Nosaukums	Platība, m2
1	Priekštelpa	10.2
2	Katla telpa	6.3
3	Sanmezgls	5.1
4	Istaba	17.0
5	Istaba	18.6
6	Virtuve+viesu ist.+ēdamist.	34.1
7	Istaba	20.5
8	Garderobe	3.4
9	Sanmezgls	3.6
10	Gaitenis	14.2
11	Terase	7.0
12	Lievenis	1.4
	KOPĀ:	141.5

SMEKO
BŪVPROJEKTĒŠANAS PAKALPOJUMI

SIA" SMEKO"
Reģ.nr.40103951408, Būvkomersanta reģ.nr.:12783
biroja adrese: Zeiferta iela 22, Olaine, LV-2114
tel.: +371 2 5138878 e-pasts: birojs@smeko.lv

	V. Uzvārds	Paraksts	Datums

OBJEKTS:

LĪGUMA / ARHĪVA.NR.

STADIJA

PASŪTĪTĀJS:

MARKA

RASĒJUMS:


Stāva plāns

LAPA

LAPU SK.

MĒROGS

Griezums A-A
M 1:100

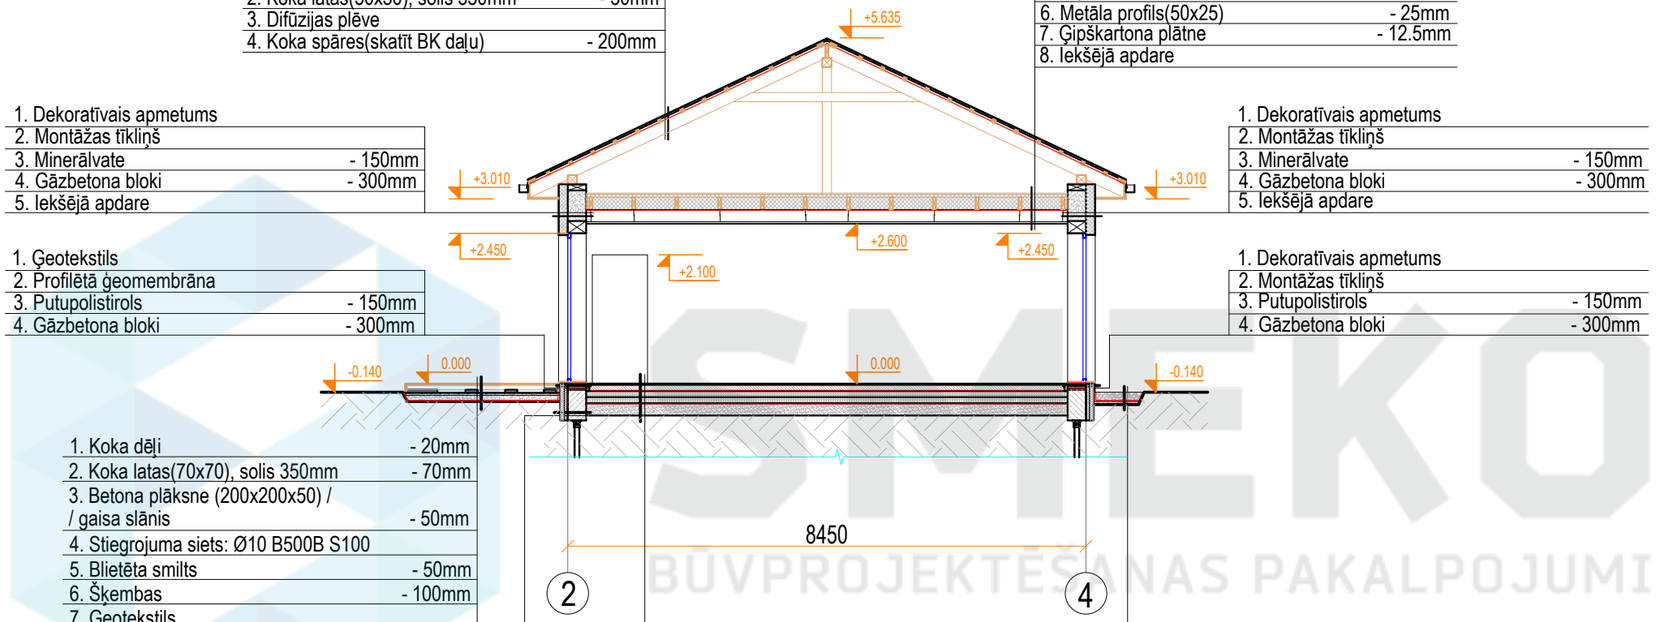

1. Metāla kārniņš	
2. Koka latas(50x50), solis 350mm	- 50mm
3. Difūzijas plēve	
4. Koka spāres(skatīt BK daļu)	- 200mm

1. OSB-3	-15mm
2. Koka latas(50x50), solis 350mm / / minerālvate	- 50mm
3. Koka sija(skatīt BK daļu) / / minerālvate	- 200mm
4. Tvaika izolācijas plēve	
5. Stiprinātie elementi	- 200mm
6. Metāla profils(50x25)	- 25mm
7. Ģipškartona plātne	- 12.5mm
8. Iekšējā apdare	

1. Dekoratīvais apmetums	
2. Montāžas tīkliņš	
3. Minerālvate	- 150mm
4. Gāzbetona bloki	- 300mm
5. Iekšējā apdare	

1. Dekoratīvais apmetums	
2. Montāžas tīkliņš	
3. Minerālvate	- 150mm
4. Gāzbetona bloki	- 300mm
5. Iekšējā apdare	

1. Ģeotekstils	
2. Profilētā ģeomembrāna	
3. Putupolistirols	- 150mm
4. Gāzbetona bloki	- 300mm

1. Dekoratīvais apmetums	
2. Montāžas tīkliņš	
3. Putupolistirols	- 150mm
4. Gāzbetona bloki	- 300mm

1. Koka dēļi	- 20mm
2. Koka latas(70x70), solis 350mm	- 70mm
3. Betona plāksne (200x200x50) / / gaisa slānis	- 50mm
4. Stiegrojuma siets: Ø10 B500B S100	
5. Blietēta smilts	- 50mm
6. Šķembas	- 100mm
7. Ģeotekstils	
8. Profilētā ģeomembrāna	
9. Blietēta grunts	

1. Profilētā ģeomembrāna	
2. Putupolistirols	- 120mm
3. Hidroizolācija	
4. Betona pamati (skat. BK daļā)	- 300mm

1. Grīgas segums	- 20mm
2. Armēta betona kārta	- 100mm
3. PE plēve	
4. Putupolistirols	- 200mm
5. Profilētā ģeomembrāna	
6. Blietēta smilts	- 200mm
7. Blietēta grunts	

1. Oli	- 150mm
2. Ģeotekstils	
3. Profilētā ģeomembrāna	
4. Blietēta smilts	- 50mm
5. Blietēta grunts	

SMEKO
BŪVPROJEKTĒŠANAS PAKALPOJUMI

SIA" SMEKO"
Reģ.nr.40103951408, Būvkomersanta reģ.nr.:12783
biroja adrese: Zeiferta iela 22, Olaine, LV-2114
tel.: +371 2 5138878 e-pasts: birojs@smeko.lv

	V. Uzvārds	Paraksts	Datums

OBJEKTS:

LĪGUMA / ARHĪVA.NR.

STADIJA

PASŪTĪTĀJS:

MARKA


RASĒJUMS: Griezums A-A

LAPA


LAPU SK.

MĒROGS

Fasāde asīs D-A
M 1:100

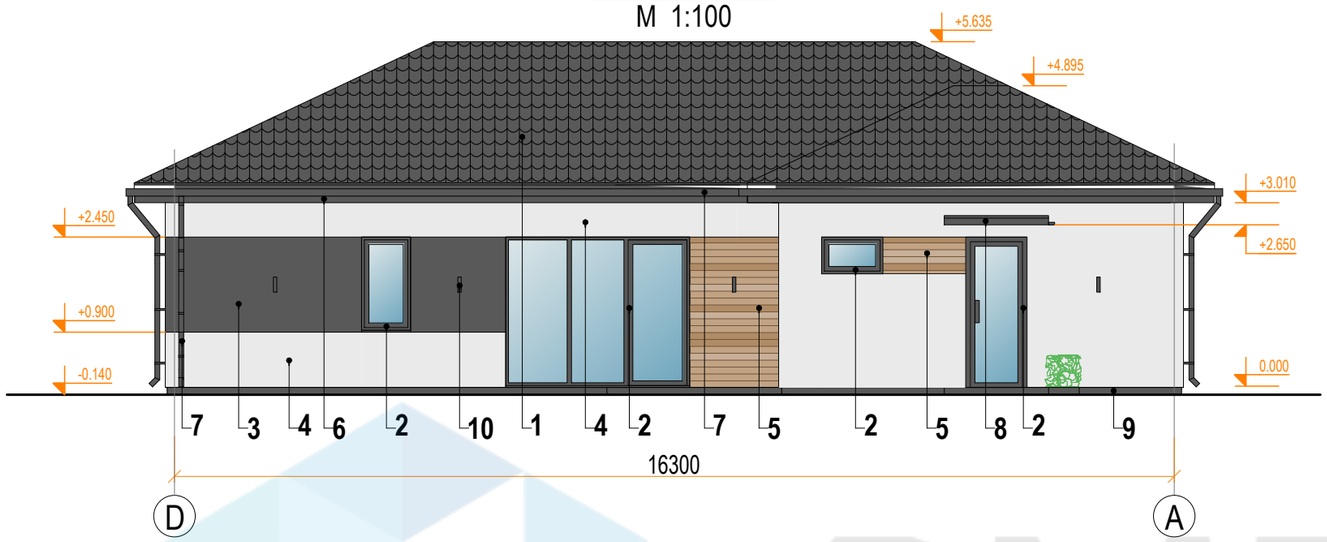

Fasāde asīs 1-4
M 1:100

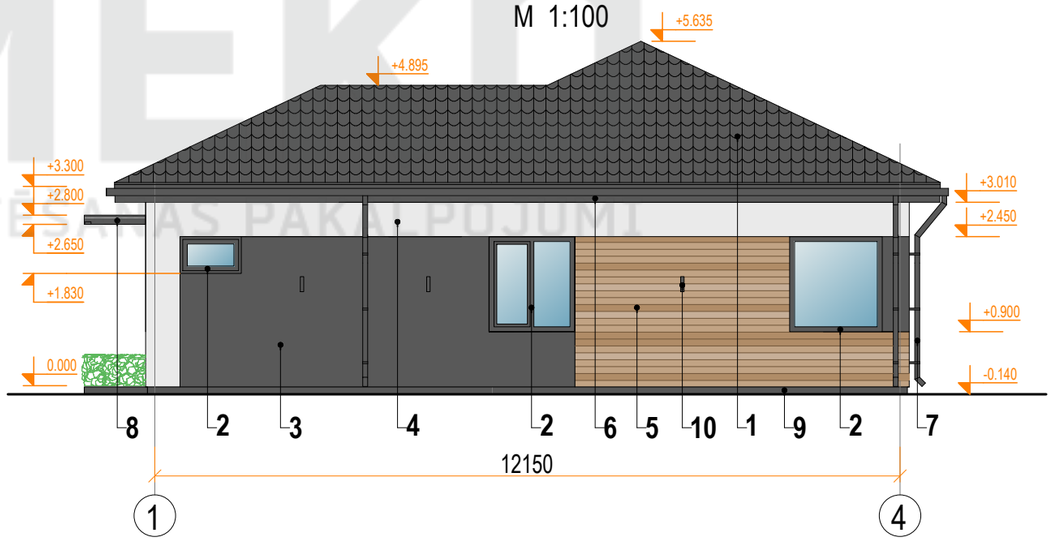

Krāsu pase

#	Apz.	Raksturojums	Toņa RGB vērtības	Toņa NCS vērtības	Tonis
1		Jumta segums - metāla dakstiņi (pelēka krāsa) ražotājs Ruukki vai analogs	RGB 89, 89, 89	NCS S 6005-R50B	
2		Logu rāmji - PVC, logu krāsa ražotāja piedāvātā (pelēks) vai analoga	RGB 89, 89, 89	NCS S 6005-R50B	
3		Fasādes apdare - dekoratīvais apmetums	RGB 89, 89, 89	NCS S 6005-R50B	
4		Fasādes apdare - dekoratīvais apmetums	RGB 234, 234, 234	NCS S 1002-B50G	
5		Fasāžu apdare - koka dēļi ražotājs Eliste vai analogs	RGB 193, 163, 132	NCS S 3010-Y40R	
6		Jumta dzega - krāsoti koka dēļi	RGB 89, 89, 89	NCS S 6005-R50B	
7		Ūdens noteka un ūdens novadtekne-metāla konstrukcija	RGB 89, 89, 89	NCS S 6005-R50B	
8		Jumts virs ieejas -metāla konstrukcija	RGB 89, 89, 89	NCS S 6005-R50B	
9		Cokola apdare - dekoratīvais apmetums	RGB 89, 89, 89	NCS S 6005-R50B	
10		Fasādes apgaismojums - metāla gaismekļi	RGB 89, 89, 89	NCS S 6005-R50B	

SMEKO
BŪVPROJEKTĒŠANAS PAKALPOJUMI

SIA" SMEKO"
Reģ.nr.40103951408, Būvkomersanta reģ.nr.:12783
biroja adrese: Zeiferta iela 22, Olaine, LV-2114
tel.: +371 2 5138878 e-pasts: birojs@smeko.lv

	V. Uzvārds	Paraksts	Datums

OBJEKTS:

LĪGUMA / ARHĪVA.NR.

STADIJA

PASŪTĪTĀJS:

MARKA

RASĒJUMS:


Fasāde asīs D-A
Fasāde asīs 1-4

LAPA


LAPU SK.

MĒROGS

Fasāde asīs A-D
M 1:100

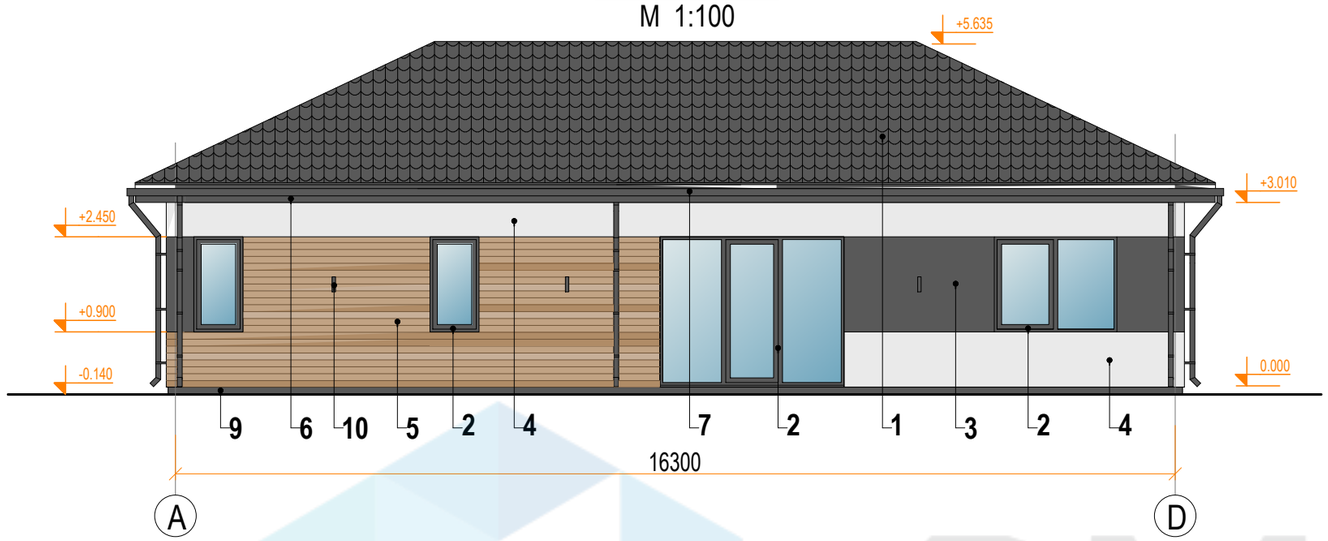

Fasāde asīs 4-1
M 1:100

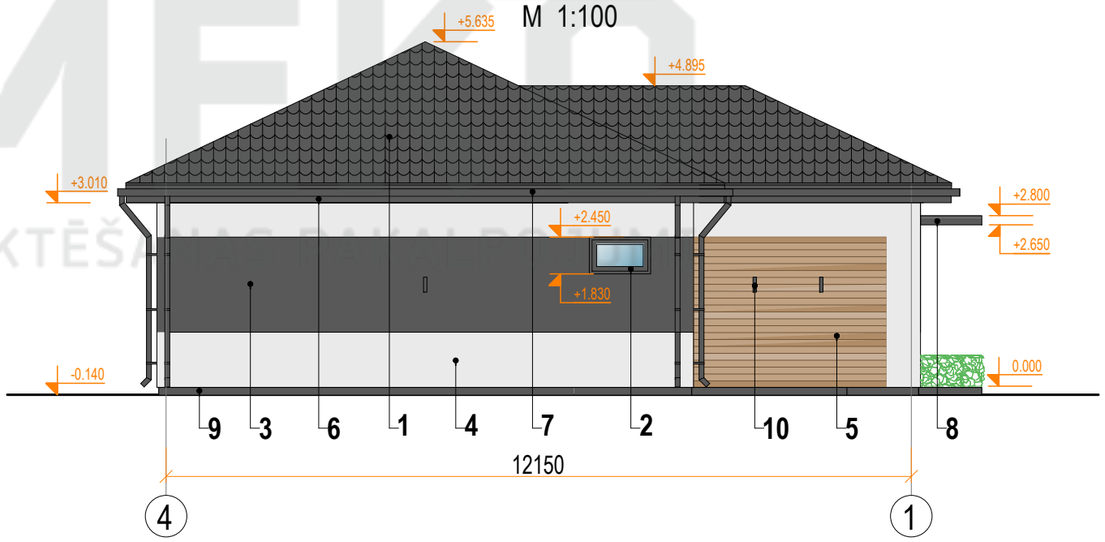

Krāsu pase

#	Apz.	Raksturojums	Toņa RGB vērtības	Toņa NCS vērtības	Tonis
1		Jumta segums - metāla dakstiņi (pelēka krāsa) ražotājs Ruukki vai analogs	RGB 89, 89, 89	NCS S 6005-R50B	
2		Logu rāmji - PVC, logu krāsa ražotāja piedāvātā (pelēks) vai analoga	RGB 89, 89, 89	NCS S 6005-R50B	
3		Fasādes apdare - dekoratīvais apmetums	RGB 89, 89, 89	NCS S 6005-R50B	
4		Fasādes apdare - dekoratīvais apmetums	RGB 234, 234, 234	NCS S 1002-B50G	
5		Fasāžu apdare - koka dēļi ražotājs Eliste vai analogs	RGB 193, 163, 132	NCS S 3010-Y40R	
6		Jumta dzega - krāsoti koka dēļi	RGB 89, 89, 89	NCS S 6005-R50B	
7		Ūdens noteka un ūdens novadtekne-metāla konstrukcija	RGB 89, 89, 89	NCS S 6005-R50B	
8		Jumts virs ieejas -metāla konstrukcija	RGB 89, 89, 89	NCS S 6005-R50B	
9		Cokola apdare - dekoratīvais apmetums	RGB 89, 89, 89	NCS S 6005-R50B	
10		Fasādes apgaismojums - metāla gaismekļi	RGB 89, 89, 89	NCS S 6005-R50B	

SMEKO
BŪVPROJEKTĒŠANAS PAKALPOJUMI

SIA" SMEKO"
Reģ.nr.40103951408, Būvkomersanta reģ.nr.:12783
biroja adrese: Zeiferta iela 22, Olaine, LV-2114
tel.: +371 2 5138878 e-pasts: birojs@smeko.lv

	V. Uzvārds	Paraksts	Datums

OBJEKTS:

LĪGUMA / ARHĪVA.NR.

STADIJA

PASŪTĪTĀJS:

MARKA

RASĒJUMS:

Fasāde asīs A-D
Fasāde asīs 4-1

LAPA

LAPU SK.

MĒROGS