
Stāva plāns
M 1:100

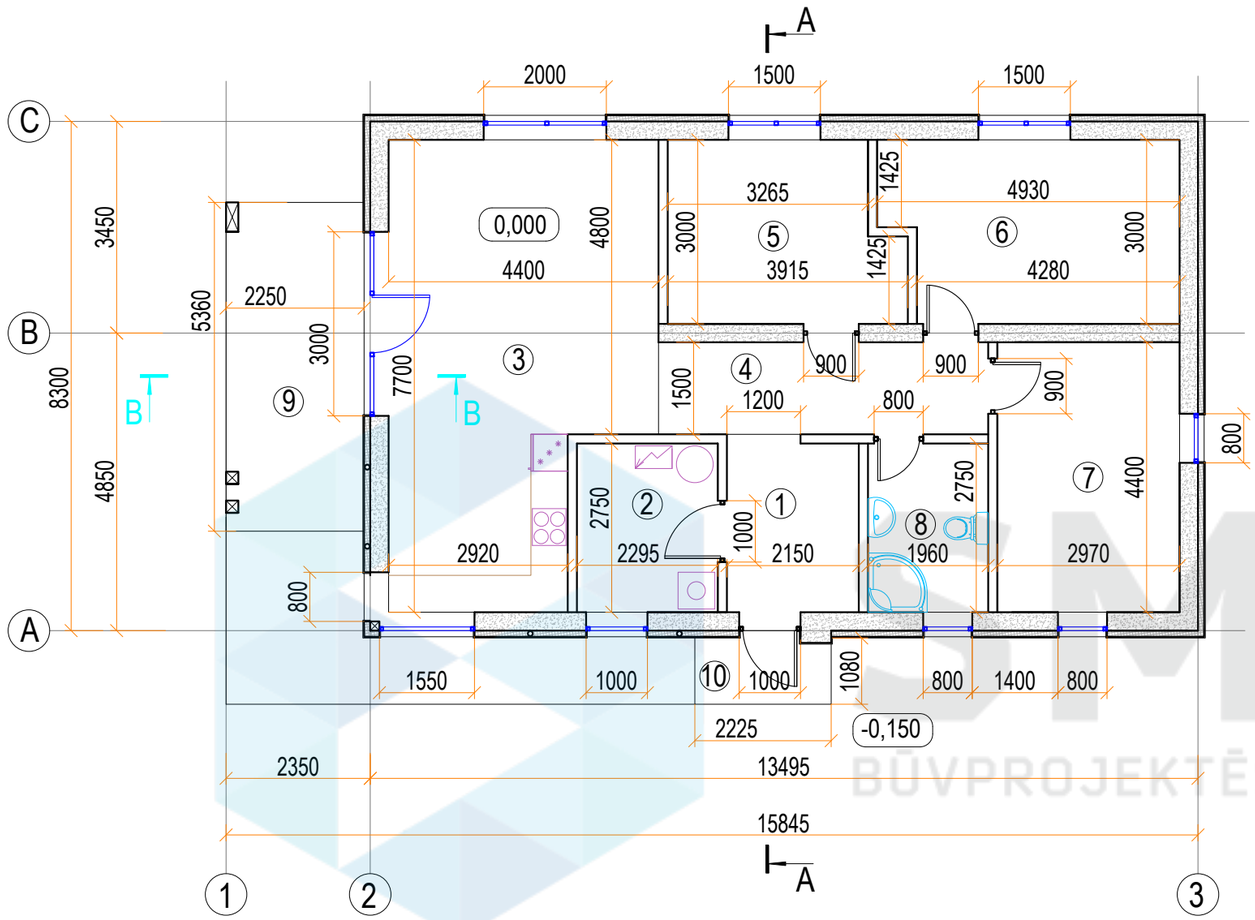

Telpu eksplikācija		
Nr.	Nosaukums	Platība,m2
1	Priekštelpa	6.1
2	Katlu telpa	6.3
3	Viesu istaba apvienota ar virtuves zonu	29.6
4	Gaitenis	8.0
5	Istaba	10.7
6	Istaba	13.8
7	Istaba	13.0
8	Sanmezgls	5.4
9	Nojume ar terasi	18.2
10	Lievenis	2.5
	KOPĀ:	113.6

SMEKO
BŪVPROJEKTĒŠANAS PAKALPOJUMI

SIA" SMEKO"
Reģ.nr.40103951408, Būvkomersanta reģ.nr.:12783
biroja adrese: Zeiferta iela 22, Olaine, LV-2114
tel.: +371 2 5138878 e-pasts: birojs@smeko.lv

	V. Uzvārds	Paraksts	Datums

OBJEKTS:

LĪGUMA / ARHĪVA.NR.

STADIJA

PASŪTĪTĀJS:

MARKA

RASĒJUMS:

Stāva plāns

LAPA

LAPU SK.

MĒROGS

Griezums A-A
M 1 : 100

1. Ruberoīds (2 kārtas)	
2. Hidroizolācija HIDROPLAST UV vai analogs	
3. Saplāksnis	- 25mm
4. Koka latas (solis 400mm)	- 35 ÷ 60mm
5. Koka sija	**- 150mm**
6. Stiprinājuma elementi / ūdens noteka	- 170mm
7. Metāla profils(50x25)	- 25mm
8. Fibro-cementa plāksnes	-10mm
9. Dekoratīvais apmetums	

1. Dekoratīvais apmetums	
2. Fibro-cementa plāksnes	- 35mm

1. Keramikas flīze	- 20mm
2. Hidroizolācija	
3. Armēta betona plātne	- 130mm
4. Grants šķembu maisījums	- 260mm
5. Ģeotekstils	
6. Blietēta grunts	


1. Dekoratīvais apmetums	
2. Hidroizolācija HIDROPLAST UV vai analogs	
3. Putupolistirols	- 100mm
4. Gāzbetona bloki	- 300mm
5. Ruberoīds (2 kārtas)	

1. Ruberoīds (2 kārtas)	
2. Hidroizolācija HIDROPLAST UV vai analogs	
3. Saplāksnis	- 10mm
4. Koka latas(25x120)	- 25mm
5. Koka latas(50x50), solis 350mm /	
6. Vēja izolācija	
7. Koka latas(50x50), solis 350mm / / minerālvate	- 50mm
8. Koka sija / minerālvate	- 200mm
9. Tvaika izolācijas plēve	
10. Koka latas(40x25), solis 400mm	- 10mm
11. Gaisa sķirkārta	
12. Iestieptie griesti	

1. Dekoratīvais apmetums	
2. Minerālvate	- 100mm
3. Gāzbetona bloki	- 300mm
4. Iekšējā apdare	

1. Grīdas segums	- 20mm
2. Armēta betona plātne/ / siltā grīdas konstrukcija	- 80mm
3. Putupolistirols	- 100mm
4. Plēve PE	
5. Armēta betona plātne	- 150mm
6. Grants šķembu maisījums	- 200mm
7. Blietēta grunts	

1. Profilētā ģeomembrāna	
2. Putupolistirols	- 100mm
3. Hidroizolācija	
4. Pamati	- 300mm
5. Grants šķembu maisījums	- 200mm

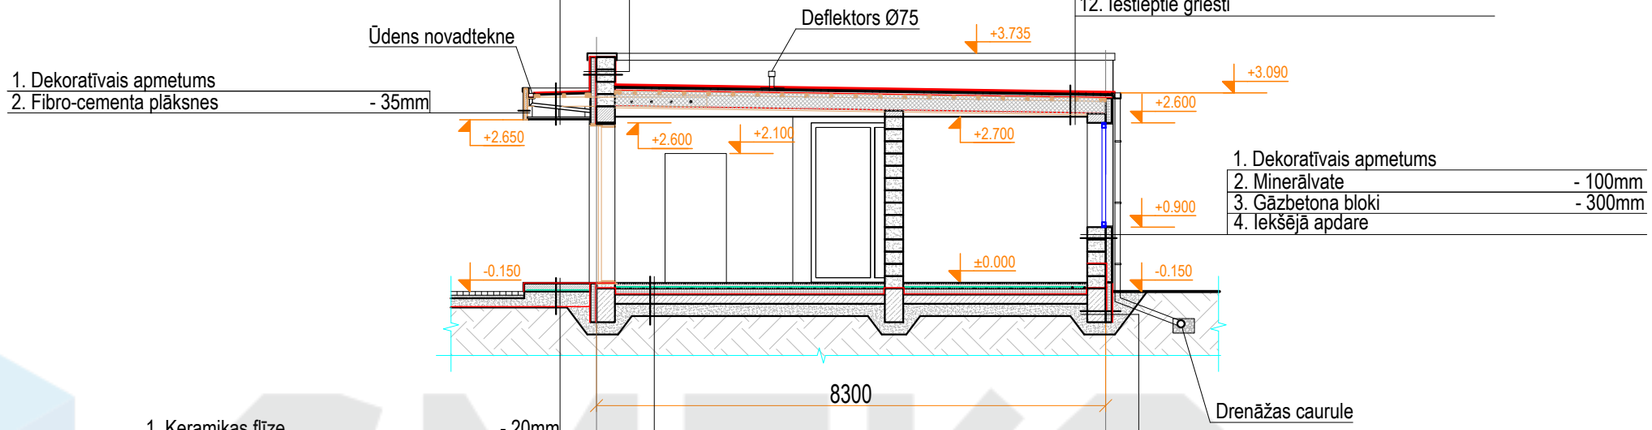


Griezums B-B
M 1 : 100

1. Ruberoīds (2 kārtas)	
2. Hidroizolācija HIDROPLAST UV vai analogs	
3. Saplāksnis	- 25mm
4. Koka latas (solis 400mm)	- 35 ÷ 60mm
5. Koka sija(Skat. BK daļā)	- 150mm
6. Stiprinājuma elementi	- 170mm
7. Metāla profils(50x25)	- 25mm
8. Fibro-cementa plāksnes	- 10mm
9. Dekoratīvais apmetums	

1. Dekoratīvais apmetums	
2. Cementa skaidru plaksne	- 35mm

1. Dekoratīvais apmetums	
2. Hidroizolācijas HIDROPLAST UV vai analogs	
3. Putupolistirols	- 100mm
4. Gāzbetona bloki	- 300mm
5. Ruberoīds (2 kārtas)	

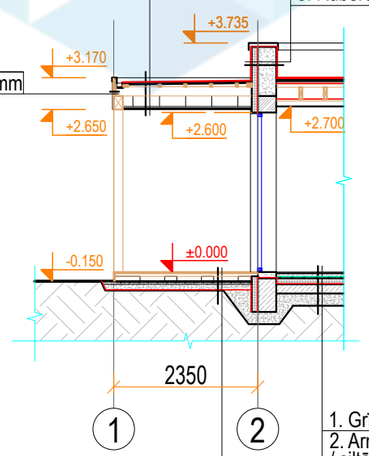

1. Koka deļi	- 20mm
2. Koka latas(50x50), solis 350mm	-50mm
3. Betona plāksne (200x200x80)(Skat. BK daļā) / gaisaslānis	- 80mm
4. Stiegrojuma siets: 010 B500B S100	
5. Biletēta smilts	-50mm
6. Šķembas	- 100mm
7. Ģeotekstils	
8. Blietēta grunts	

1. Grīdas segums	- 20mm
2. Armēta betona plātne/ / siltā grīdas konstrukcija	- 80mm
3. Putupolistirols	- 100mm
4. Plēve PE	
5. Armēta betona plātne(Skat. BK daļā)	- 150mm
6. Grants šķembu maisījums	- 200mm
7. Blietēta grunts	

SMEKO
BŪVPROJEKTĒŠANAS PAKALPOJUMI

SIA" SMEKO"
Reģ.nr.40103951408, Būvkomersanta reģ.nr.:12783
biroja adrese: Zeiferta iela 22, Olaine, LV-2114
tel.: +371 2 5138878 e-pasts: birojs@smeko.lv

	V. Uzvārds	Paraksts	Datums

OBJEKTS:

LĪGUMA / ARHĪVA.NR.

STADIJA

PASŪTĪTĀJS:

MARKA

RASĒJUMS:


Griezums A-A
Griezums B-B

LAPA


LAPU SK.

MĒROGS


Fasāde asīs 1-2
M 1:100

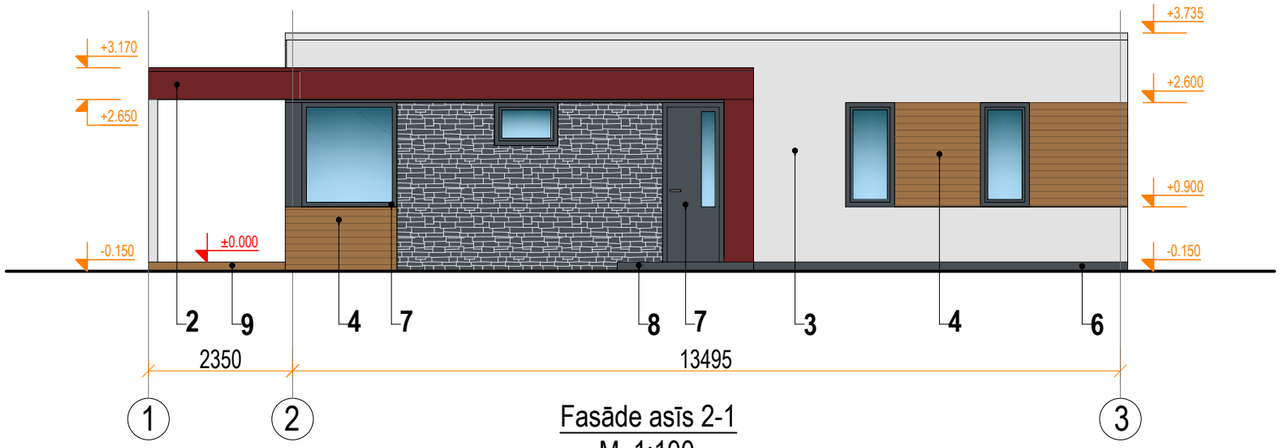


Fasāde asīs C-A
M 1:100

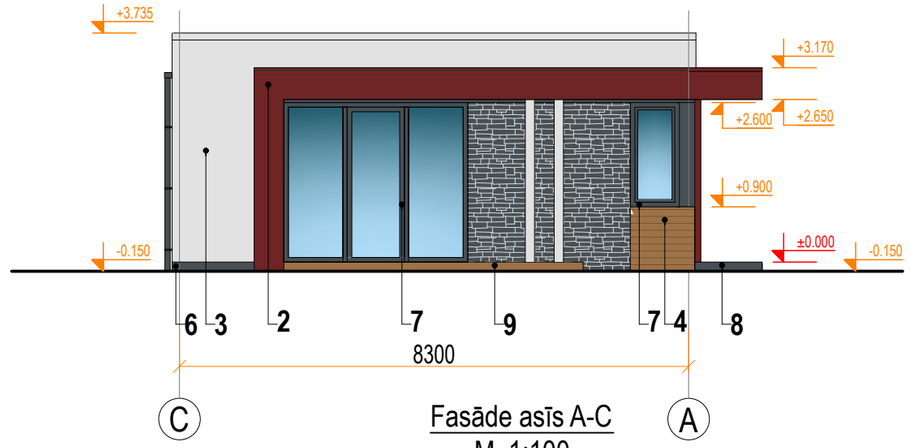

Fasāde asīs 2-1
M 1:100

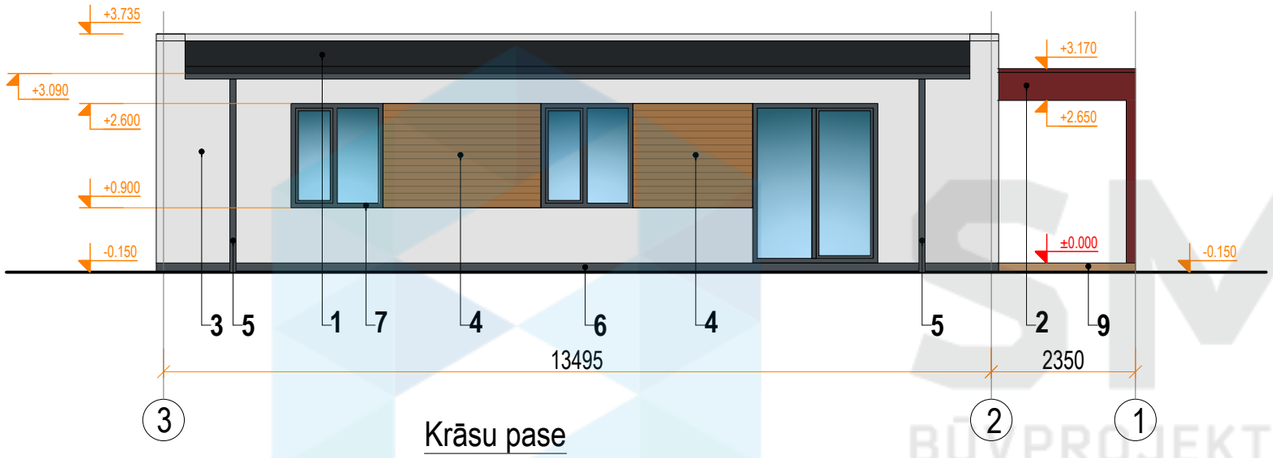

Fasāde asīs A-C
M 1:100

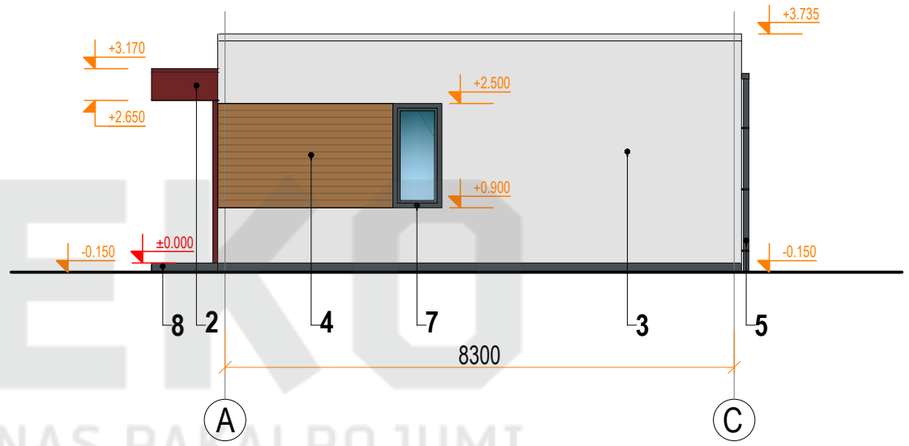

Krāsu pase

Nr.	Raksturojums	Toņa kods RAL	Toņa kods NCS	Toņa kods RGB	Tonis
1	Jumta segums - ruberoīds	9011	S 8505-R80B	35,38,41	
2	Nojume - koka konstrukcija	3004	S 5540-Y90R	111,36,37	
3	Fasādes apdare - dekoratīvais apmetums	9002	S S 1000-N	226,226,226	
4	Fasādes apdare - krasoti koka dēļi	1011	S 4030-Y20R	158,114,71	
5	Ūdens noteka un novadtekne - metāla konstrukcija	7024	S 7005-B20G	72,80,85	
6	Cokola apdare - dekoratīvais apmetums	7024	S 7005-B20G	72,80,85	
7	Logu un durvju rāmji - PVC konstrukcija	7024	S 7005-B20G	72,80,85	
8	Lievenis - keramikas flīzes	7024	S 7005-B20G	72,80,85	
9	Terase - koka dēļi	1011	S 4020-Y30R	176,140,103	

SMEKO
BŪVPROJEKTĒŠANAS PAKALPOJUMI

SIA" SMEKO"
Reģ.nr.40103951408, Būvkomersanta reģ.nr.:12783
biroja adrese: Zeiferta iela 22, Olaine, LV-2114
tel.: +371 2 5138878 e-pasts: birojs@smeko.lv

	V. Uzvārds	Paraksts	Datums

OBJEKTS:

LĪGUMA / ARHĪVA.NR.

STADIJA

PASŪTĪTĀJS:

MARKA

RASĒJUMS:

Fasāde asīs 1-3; C-A
Fasāde asīs 3-1; A-C

LAPA | LAPU SK.

MĒROGS