
Stāva plāns
M 1:100

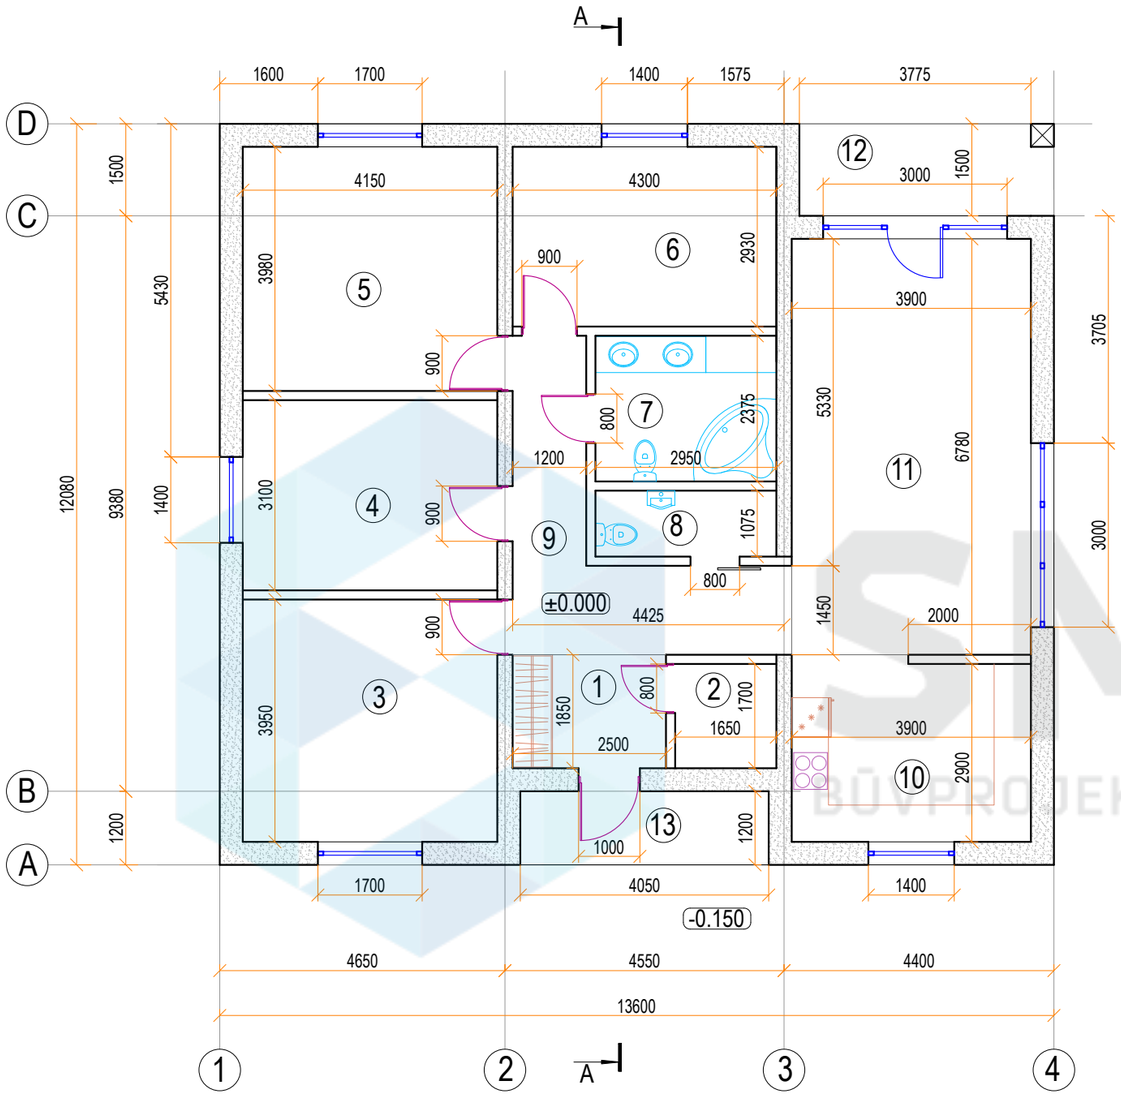

Telpu eksplikācija		
Nr.	Nosaukums	Platība, m2
1	Priekštelpa	4.6
2	Katla telpa	2.8
3	Istaba	16.4
4	Istaba	12.9
5	Istaba	16.5
6	Istaba	12.6
7	Vannas istaba	7.0
8	Tualete	3.2
9	Gaitenis	11.1
10	Virtuve	11.6
11	Ēdamistaba apvienota ar viesistabu	26.4
12	Terase	6.1
13	Lievenis	4.9
	KOPĀ:	136.1

SMEKO
BŪVPROJEKTĒŠANAS PAKALPOJUMI

SIA" SMEKO"
Reģ.nr.40103951408, Būvkomersanta reģ.nr.:12783
biroja adrese: Zeiferta iela 22, Olaine, LV-2114
tel.: +371 2 5138878 e-pasts: birojs@smeko.lv

	V. Uzvārds	Paraksts	Datums

OBJEKTS:

LĪGUMA / ARHĪVA.NR.

STADIJA

PASŪTĪTĀJS:

MARKA

RASĒJUMS:


Stāva plāns

LAPA

LAPU SK.

MĒROGS

Griezums A-A
M 1:100

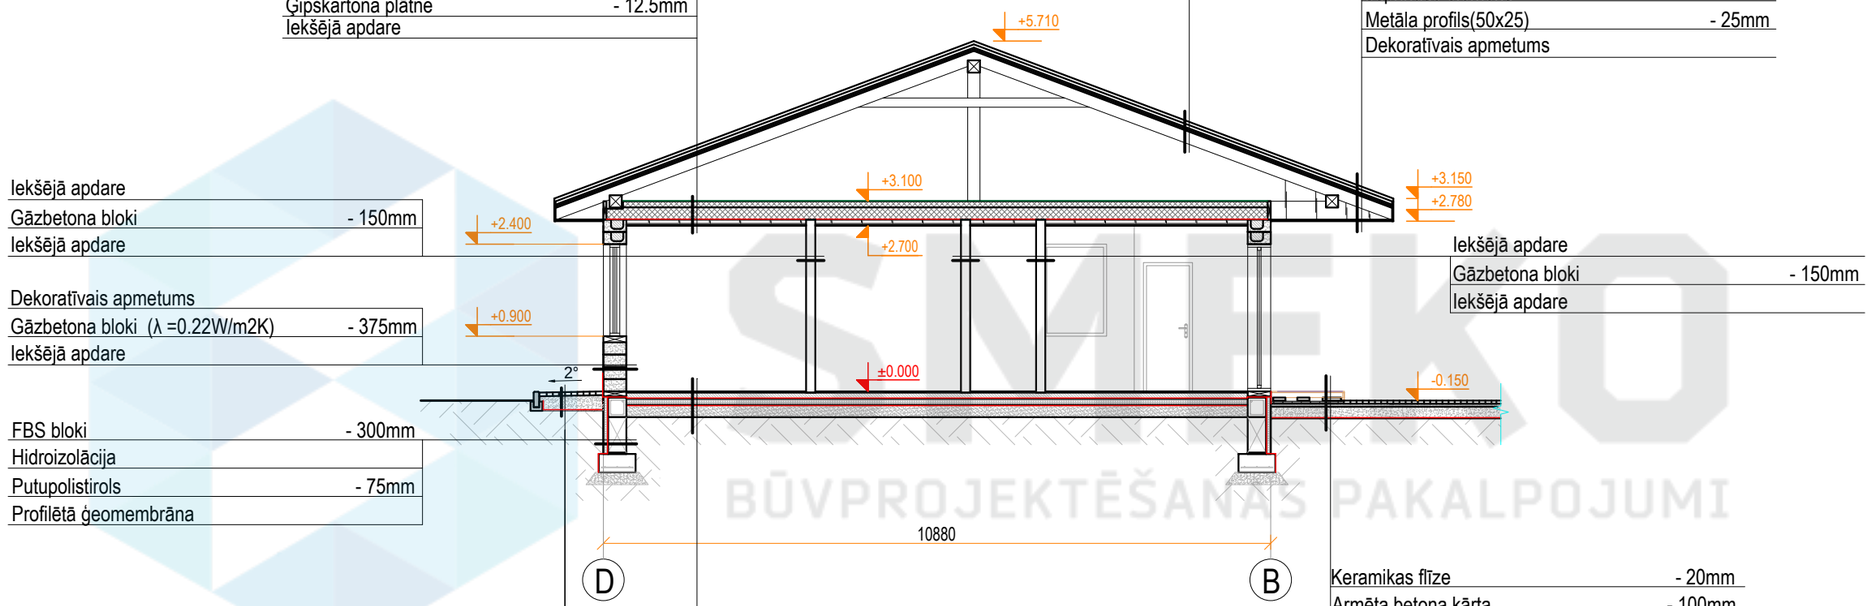

Vēja izolācija

Koka sija/ / minerālvate	- 200/300mm
Tvaika izolācijas plēve	
Stiprinātie elementi	
Metāla profils(50x25)	- 25mm
Ģipškartona plātne	- 12.5mm
Iekšējā apdare	

Jumta segums - metāla dakstiņi

Šķērslatojums 100x50, solis 350	- 50mm
Koka latojums 80x25	- 25mm
Difūzijas plēve	
Koka latojums 80x25	- 25mm
Koka spāres 80x200	- 200mm

Jumta segums - metāla dakstiņi

Šķērslatojums 100x50, solis 350	- 50mm
Koka latojums 80x25	- 25mm
Difūzijas plēve	
Koka latojums 80x25	- 25mm
Koka spāres 80x200	- 200mm
Stiprinātie elementi	
Metāla profils(50x25)	- 25mm
Dekoratīvais apmetums	

Iekšējā apdare

Gāzbetona bloki	- 150mm
Iekšējā apdare	

Dekoratīvais apmetums

Gāzbetona bloki (λ =0.22W/m2K)	- 375mm
Iekšējā apdare	

Iekšējā apdare

Gāzbetona bloki	- 150mm
Iekšējā apdare	

FBS bloki - 300mm

Hidroizolācija

Putupolistirols - 75mm

Profilētā ģeomembrāna

Bruģis - 60mm

Smilts - 80mm

Šķembas - 145÷175mm

Ģeotekstils

Blietēta grunts

Grīgas segums - 20mm

Armēta betona kārta (apsildāmā grīda) - 100mm

PE plēve

Putupolistirols (λ =0,035 W/m· K) - 200mm

Profilētā ģeomembrāna

Blietēta smilts - 200mm

Blietēta grunts

Keramikas flīze - 20mm

Armēta betona kārta - 100mm

Šķembas - 200mm

Ģeotekstils

Blietēta grunts

BŪVPROJEKTĒŠANAS PAKALPOJUMI

SMEKO
BŪVPROJEKTĒŠANAS PAKALPOJUMI

SIA" SMEKO"
Reģ.nr.40103951408, Būvkomersanta reģ.nr.:12783
biroja adrese: Zeiferta iela 22, Olaine, LV-2114
tel.: +371 2 5138878 e-pasts: birojs@smeko.lv

	V. Uzvārds	Paraksts	Datums

OBJEKTS:

LĪGUMA / ARHĪVA.NR.

STADIJA

PASŪTĪTĀJS:

MARKA

RASĒJUMS:


Griezums A-A

LAPA


LAPU SK.

MĒROGS

Fasāde asīs 1-4
M 1:100

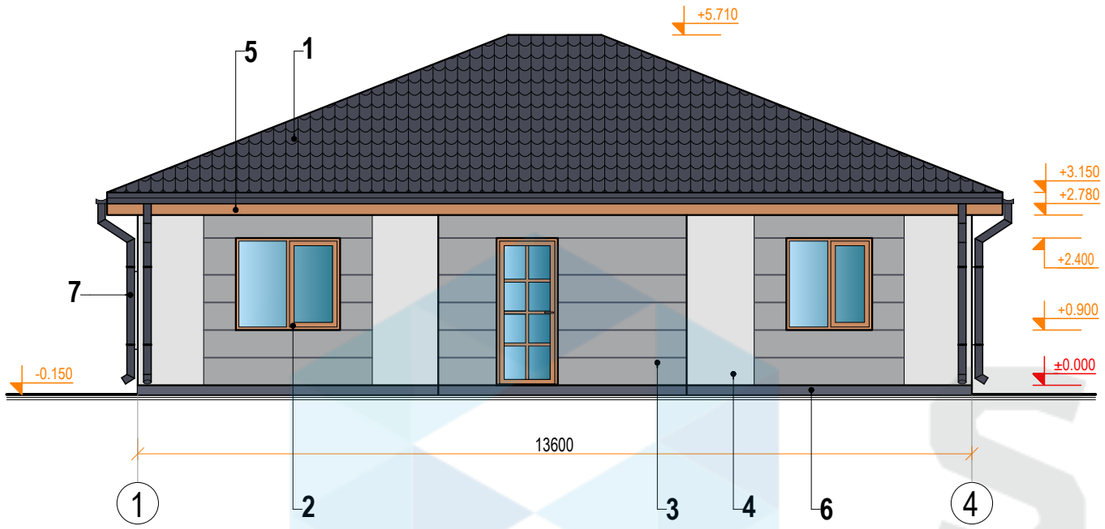

Fasāde asīs A-D
M 1:100

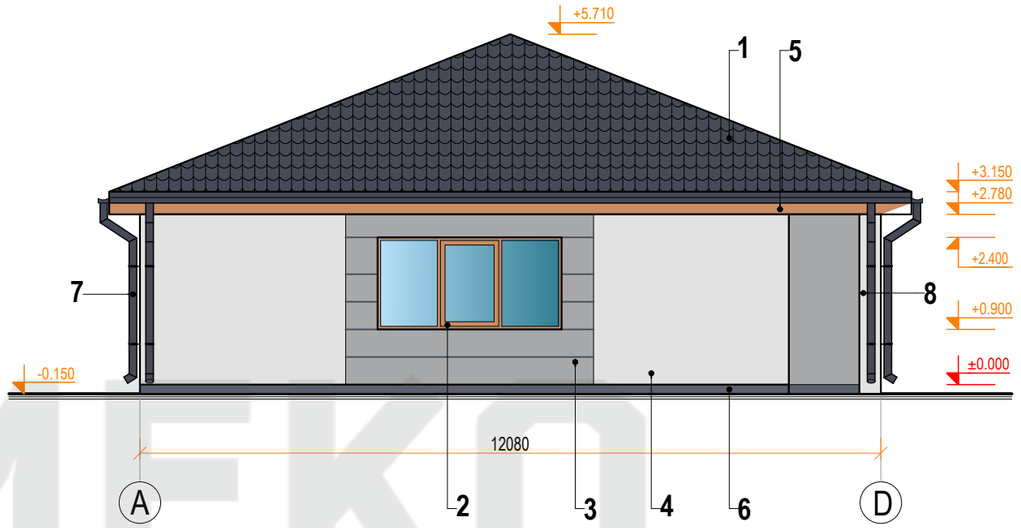

Krāsu pase

#	Apz.	Raksturojums	Tonis	Toņa NCS vērtības	Tonis
1		Jumta segums - metāla dakstiņi (krāsa - pelēka)	RGB 71, 74, 86	NCS S 6010-R90B	
2		Logu rāmji - PVC logu konstrukcija (krāsa - bēši-oranža)	RGB 201, 140, 99	NCS S 3020-Y50R	
3		Dekoratīvais apmetums (krāsa - gaiši pēleka)	RGB 167, 168, 169	NCS S 4000-N	
4		Dekoratīvais apmetums (krāsa - gejnsboro)	RGB 226, 226, 226	NCS S 1002-R50B	
5		Jumta dzega - dekoratīvie koka dēļi (krāsa - bēši-oranža)	RGB 201, 140, 99	NCS S 3020-Y50R	
6		Cokola apdare - dekoratīvais apmetums (krāsa - pelēka)	RGB 92, 96, 111	NCS S 6010-R70B	
7		Ūdens noteka un ūdens novadtekne - metāla konstrukcija (krāsa - pelēka)	RGB 71, 74, 86	NCS S 6010-R90B	
8		Gāzbetona kolonnas (krāsa - gejnsboro)	RGB 201, 140, 99	NCS S 3020-Y50R	

SMEKO
BŪVPROJEKTĒŠANAS PAKALPOJUMI

SIA" SMEKO"
Reģ.nr.40103951408, Būvkomersanta reģ.nr.:12783
biroja adrese: Zeiferta iela 22, Olaine, LV-2114
tel.: +371 2 5138878 e-pasts: birojs@smeko.lv

	V. Uzvārds	Paraksts	Datums

OBJEKTS:

LĪGUMA / ARHĪVA.NR.

STADIJA

PASŪTĪTĀJS:

MARKA

RASĒJUMS:


Fasāde asīs 1-4
Fasāde asīs A-D

LAPA


LAPU SK.

MĒROGS

Fasāde asīs 4-1
M 1:100

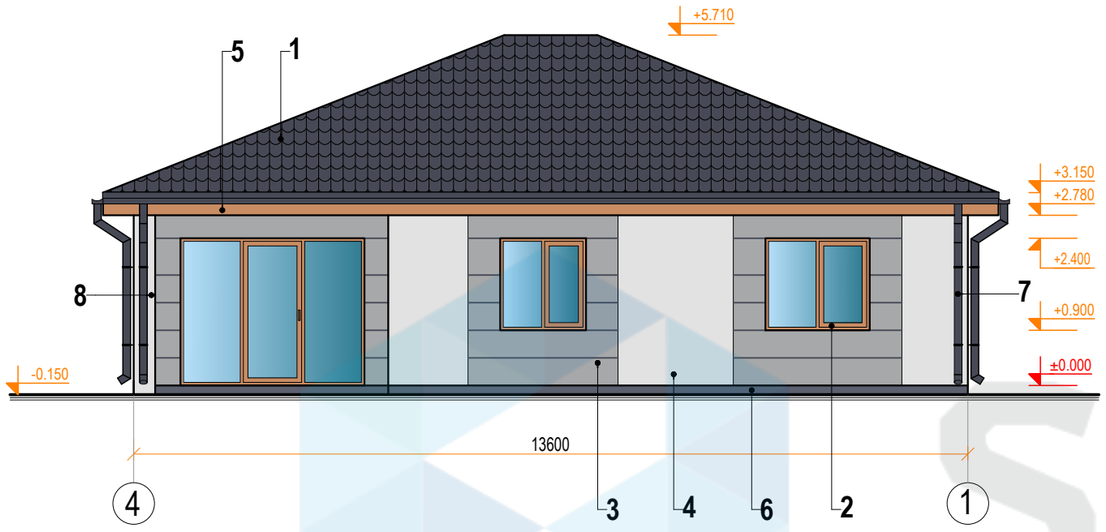

Fasāde asīs D-A
M 1:100

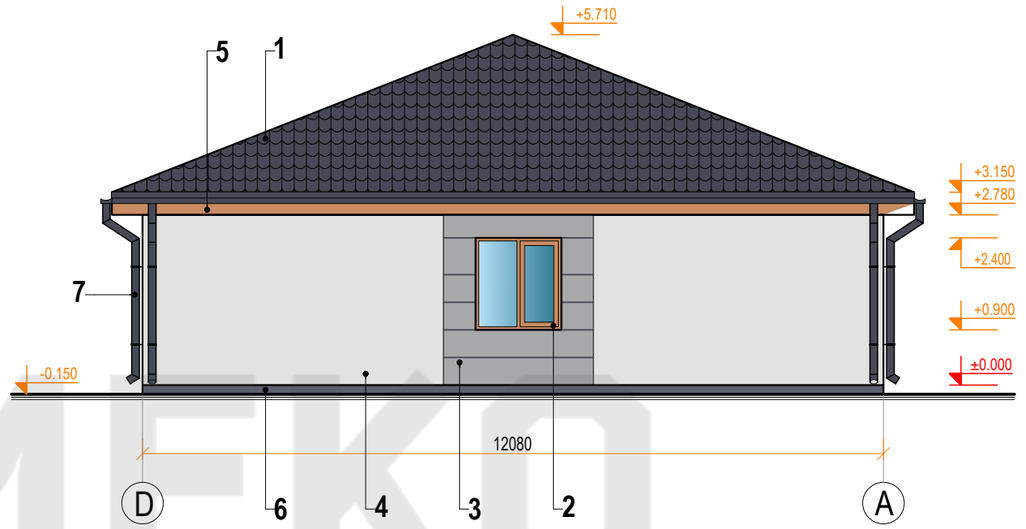

Krāsu pase

#	Apz.	Raksturojums	Tonis	Toņa NCS vērtības	Tonis
1		Jumta segums - metāla dakstiņi (krāsa - pelēka)	RGB 71, 74, 86	NCS S 6010-R90B	
2		Logu rāmji - PVC logu konstrukcija (krāsa - bēši-oranža)	RGB 201, 140, 99	NCS S 3020-Y50R	
3		Dekoratīvais apmetums (krāsa - gaiši pēleka)	RGB 167, 168, 169	NCS S 4000-N	
4		Dekoratīvais apmetums (krāsa - gejnsboro)	RGB 226, 226, 226	NCS S 1002-R50B	
5		Jumta dzega - dekoratīvie koka dēļi (krāsa - bēši-oranža)	RGB 201, 140, 99	NCS S 3020-Y50R	
6		Cokola apdare - dekoratīvais apmetums (krāsa - pelēka)	RGB 92, 96, 111	NCS S 6010-R70B	
7		Ūdens noteka un ūdens novadtekne - metāla konstrukcija (krāsa - pelēka)	RGB 71, 74, 86	NCS S 6010-R90B	
8		Gāzbetona kolonnas (krāsa - gejnsboro)	RGB 201, 140, 99	NCS S 3020-Y50R	

SMEKO
BŪVPROJEKTĒŠANAS PAKALPOJUMI

SIA" SMEKO"
Reģ.nr.40103951408, Būvkomersanta reģ.nr.:12783
biroja adrese: Zeiferta iela 22, Olaine, LV-2114
tel.: +371 2 5138878 e-pasts: birojs@smeko.lv

	V. Uzvārds	Paraksts	Datums

OBJEKTS:

LĪGUMA / ARHĪVA.NR.

STADIJA

PASŪTĪTĀJS:

MARKA

RASĒJUMS:

Fasāde asīs 4-1
Fasāde asīs D-A

LAPA

LAPU SK.

MĒROGS