

Pirmā stāva plāns
M 1 : 100

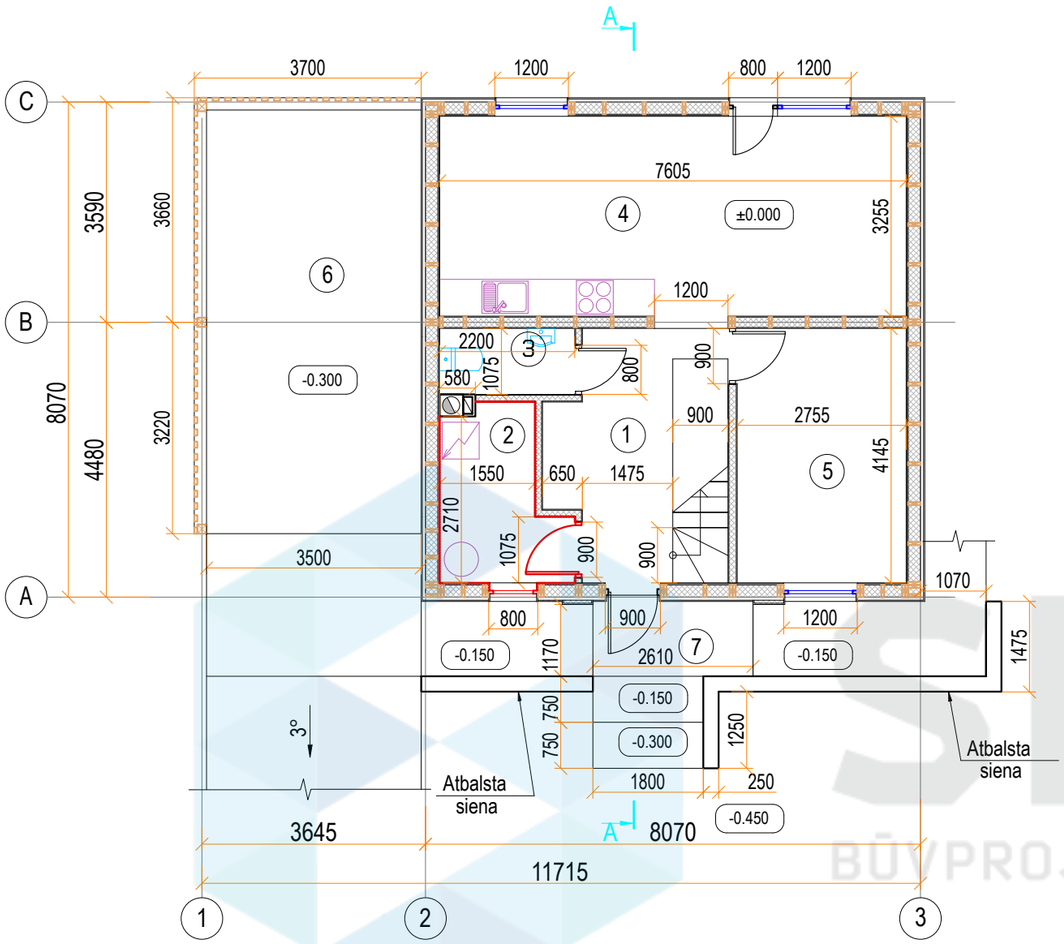

Otrā stāva plāns
M 1 : 100

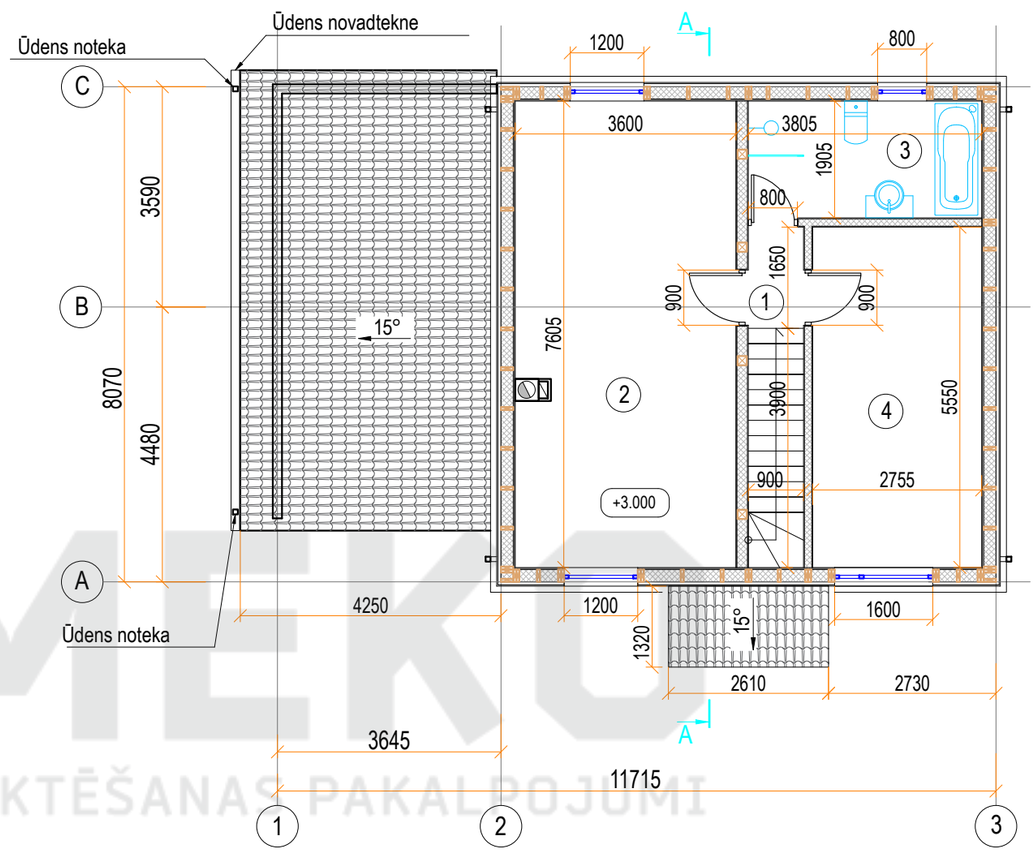

TELPU EKSPLIKĀCIJA		
1 stāva		
NR.	NOSAUKUMS	PLATĪBA, m²
1	Gaitenis	8.8
2	Katlu telpa	5.1
3	Sanmezgls	2.4
4	Viesu istaba ar ēdamistabu un virtuvi	24.8
5	Istaba	11.4
6	Nojume	25.7
	KOPĀ:	78.2
7	Lievenis	3.2

TELPU EKSPLIKĀCIJA		
2 stāva		
NR.	NOSAUKUMS	PLATĪBA, m²
1	Gaitenis	1.7
2	Istaba	27.5
3	Sanmezgls	7.2
4	Istaba	15.3
	KOPĀ:	51.7
	KOPĀ 1, 2 ST.:	129.9

SMEKO
BŪVPROJEKTĒŠANAS PAKALPOJUMI

SIA" SMEKO"
Reģ.nr.40103951408, Būvkomersanta reģ.nr.:12783
biroja adrese: Zeiferta iela 22, Olaine, LV-2114
tel.: +371 2 5138878 e-pasts: birojs@smeko.lv

	V. Uzvārds	Paraksts	Datums

OBJEKTS:

LĪGUMA / ARHĪVA.NR.

STADIJA

PASŪTĪTĀJS:

MARKA

RASĒJUMS:


Pirmā stāva plāns
Otrā stāva plāns

LAPA

LAPU SK.

MĒROGS

Griezums A-A
M 1 : 100

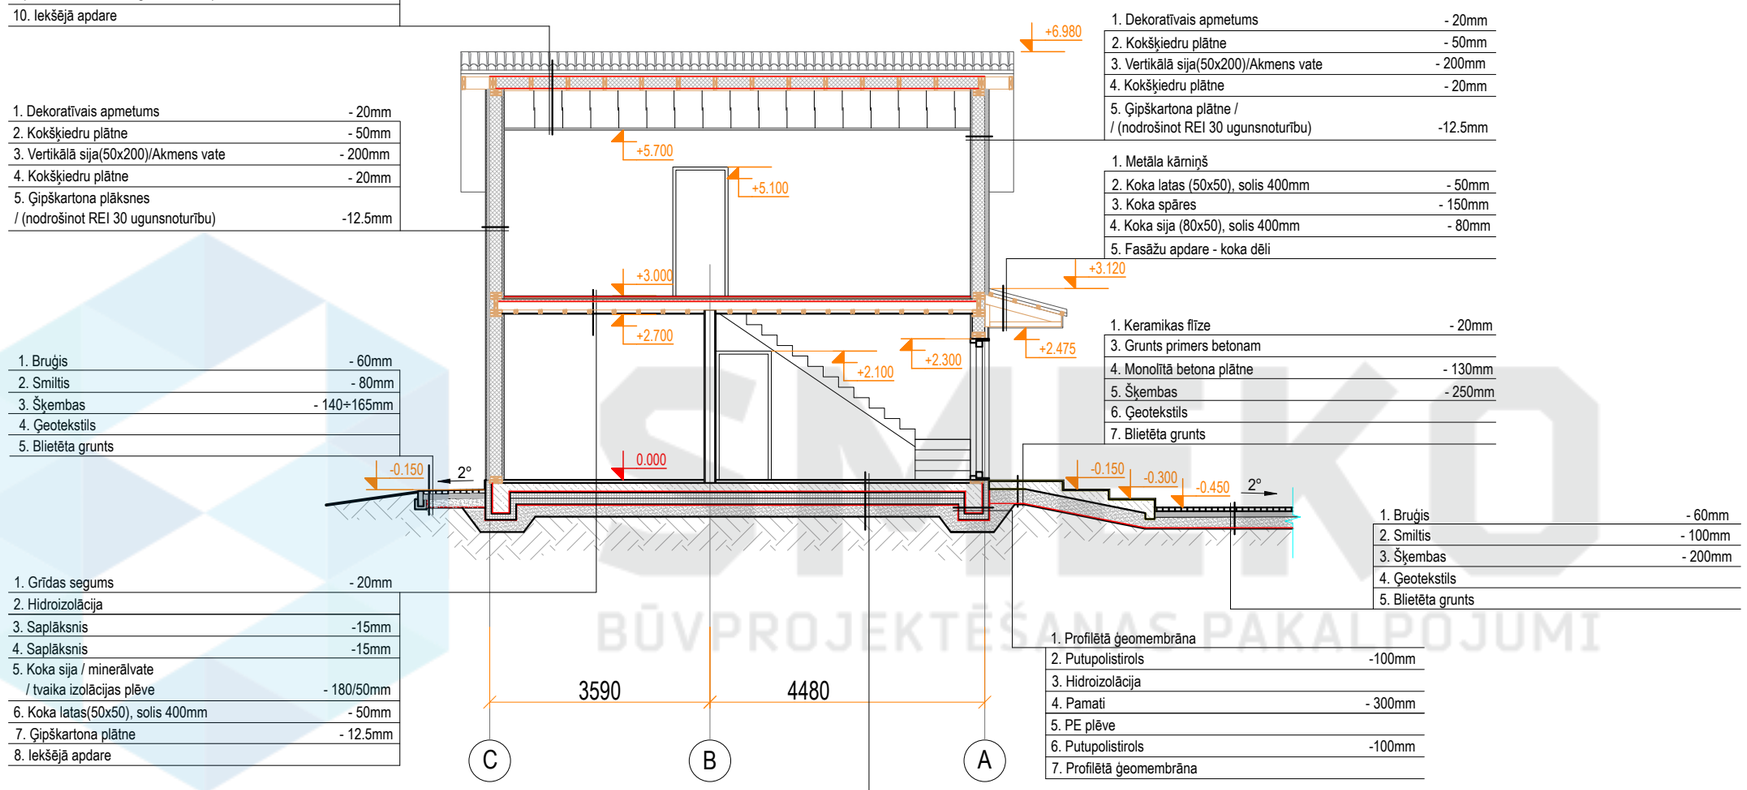

1. Metāla dakstiņi	
2. Koka latas (50x50), solis 400mm	- 50mm
3. Difūzijas plēve	
4. Koka spāres / akmens vate	- 200mm
5. Tvaika izolācijas plēve	
6. Koka lata (25x50), solis 400mm	- 25mm
7. Stiprinātie elementi	- 50-900mm
8. Metāla profils (50x25)	- 25mm
9. Ģipškartona plātne / / (nodrošinot REI 30 ugunsnoturību)	-12.5mm
10. Iekšējā apdare	

1. Dekoratīvais apmetums	- 20mm
2. Kokšķiedru plātne	- 50mm
3. Vertikālā sija(50x200)/Akmens vate	- 200mm
4. Kokšķiedru plātne	- 20mm
5. Ģipškartona plāksnes / (nodrošinot REI 30 ugunsnoturību)	-12.5mm

1. Bruģis	- 60mm
2. Smiltis	- 80mm
3. Šķembas	- 140÷165mm
4. Ģeotekstils	
5. Blietēta grunts	

1. Grīdas segums	- 20mm
2. Hidroizolācija	
3. Saplāksnis	-15mm
4. Saplāksnis	-15mm
5. Koka sija / minerālvate / tvaika izolācijas plēve	- 180/50mm
6. Koka latas(50x50), solis 400mm	- 50mm
7. Ģipškartona plātne	- 12.5mm
8. Iekšējā apdare	

1. Dekoratīvais apmetums	- 20mm
2. Kokšķiedru plātne	- 50mm
3. Vertikālā sija(50x200)/Akmens vate	- 200mm
4. Kokšķiedru plātne	- 20mm
5. Ģipškartona plātne / / (nodrošinot REI 30 ugunsnoturību)	-12.5mm

1. Metāla kārniņš	
2. Koka latas (50x50), solis 400mm	- 50mm
3. Koka spāres	- 150mm
4. Koka sija (80x50), solis 400mm	- 80mm
5. Fasāžu apdare - koka dēļi	

1. Keramikas flīze	- 20mm
3. Grunts primers betonam	
4. Monolītā betona plātne	- 130mm
5. Šķembas	- 250mm
6. Ģeotekstils	
7. Blietēta grunts	

1. Bruģis	- 60mm
2. Smiltis	- 100mm
3. Šķembas	- 200mm
4. Ģeotekstils	
5. Blietēta grunts	

1. Profilētā ģeomembrāna	
2. Putupolistirols	-100mm
3. Hidroizolācija	
4. Pamati	- 300mm
5. PE plēve	
6. Putupolistirols	-100mm
7. Profilētā ģeomembrāna	

1. Grīdas segums	- 50mm
2. Armēta betona plātne	- 150mm
3. PE plēve	
4. Putupolistirols	- 200mm
5. Profilētā ģeomembrāna	
6. Blietētu smilts	- 200mm
7. Blietēta grunts	- 200mm

BŪVPROJEKTĒŠANAS PAKALPOJUMI

SMEKO
BŪVPROJEKTĒŠANAS PAKALPOJUMI

SIA" SMEKO"
Reģ.nr.40103951408, Būvkomersanta reģ.nr.:12783
biroja adrese: Zeiferta iela 22, Olaine, LV-2114
tel.: +371 2 5138878 e-pasts: birojs@smeko.lv

	V. Uzvārds	Paraksts	Datums

OBJEKTS:

LĪGUMA / ARHĪVA.NR.

STADIJA

PASŪTĪTĀJS:

MARKA

RASĒJUMS:


Griezums A-A

LAPA


LAPU SK.

MĒROGS

Fasāde asīs 1-3
M 1:100

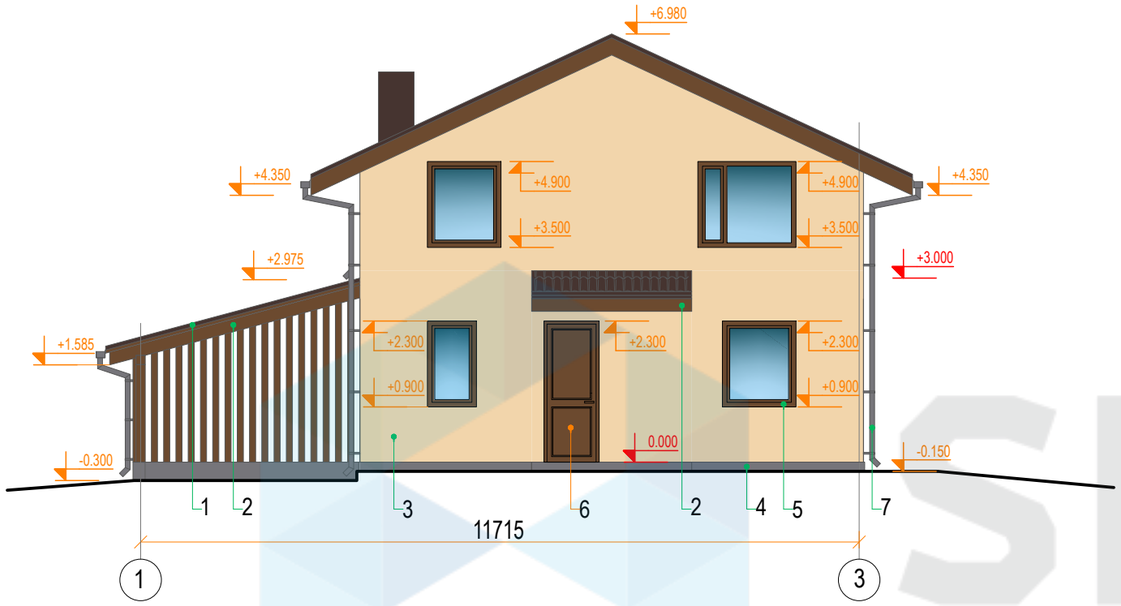

Fasāde asīs C-A
M 1:100

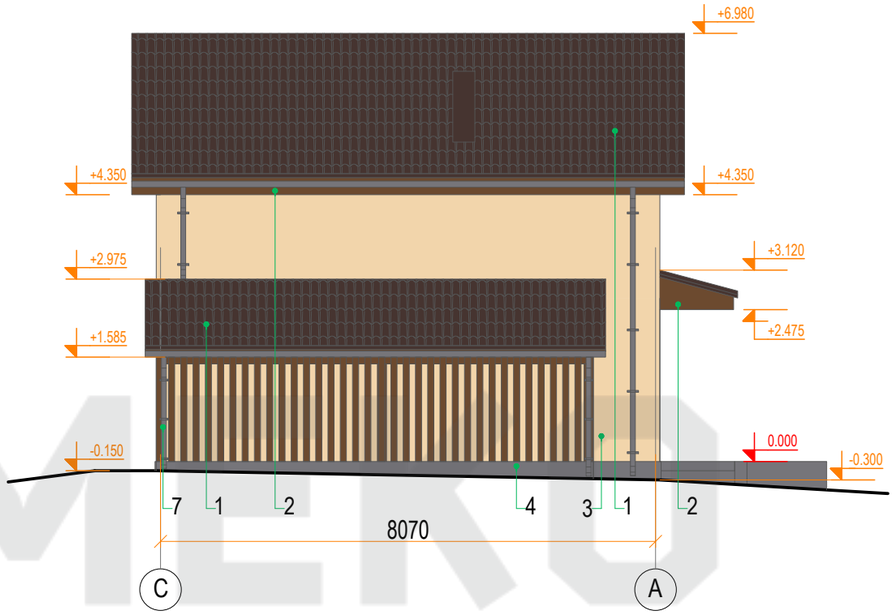

Krāsu pase:

#	Apz.	Raksturojums	Toņa RGB vērtības	Toņa NCS vērtības	Tonis
1		Jumta segums - metāla kārniņš	70, 52, 48	S 8005-Y80R	
2		Jumta dzega - krāsoti koka dēļi	108, 74, 47	S 7020-Y40R	
3		Fasādes apdare - dekoratīvais apmetums	242, 213, 171	S 1015-Y20R	
4		Cokola apdare - dekoratīvais apmetums	118, 117, 122	S 5502-B	
5		Logu rāmji - PVC konstrukcijas	108, 74, 47	S 7020-Y40R	
6		Durvju rāmji - koka konstrukcijas	108, 74, 47	S 7020-Y40R	
7		Ūdens noteka un ūdens novadtekne - metāla konstrukcija	118, 117, 122	S 5502-B	

SMEKO
BŪVPROJEKTĒŠANAS PAKALPOJUMI

SIA" SMEKO"
Reģ.nr.40103951408, Būvkomersanta reģ.nr.:12783
biroja adrese: Zeiferta iela 22, Olaine, LV-2114
tel.: +371 2 5138878 e-pasts: birojs@smeko.lv

	V. Uzvārds	Paraksts	Datums

OBJEKTS:

LĪGUMA / ARHĪVA.NR.

STADIJA

PASŪTĪTĀJS:

MARKA

RASĒJUMS:


Fasāde asīs 1-3;
Fasāde asīs C-A;

LAPA


LAPU SK.

MĒROGS

Fasāde asīs 3-1
M 1:100

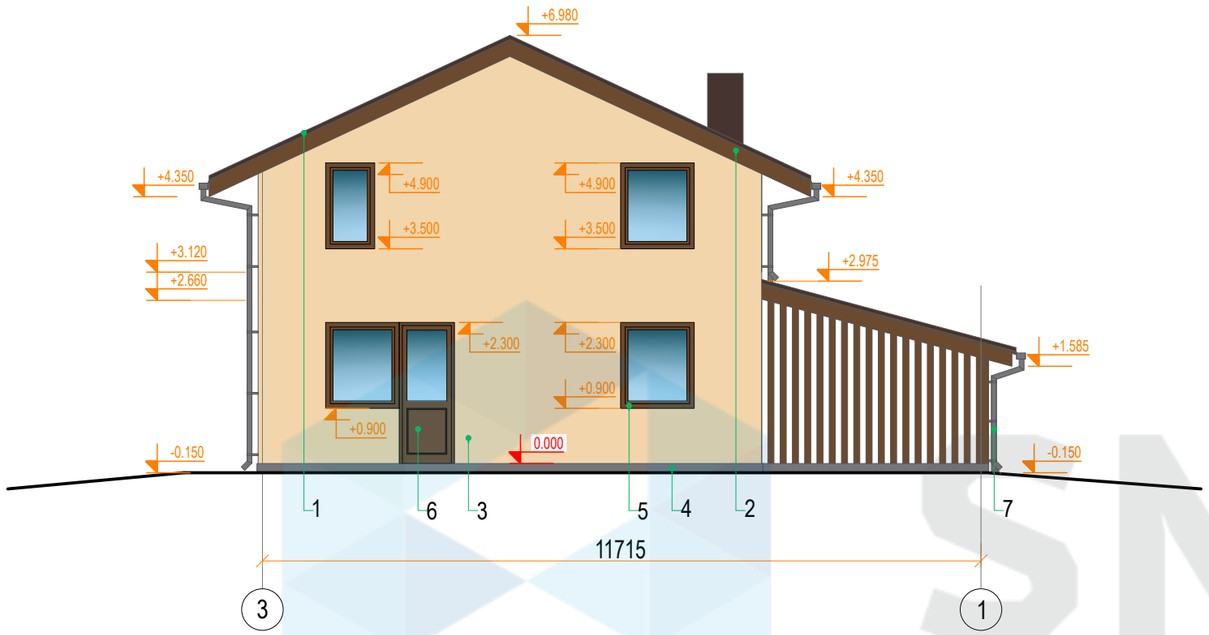

Fasāde asīs A-C
M 1:100

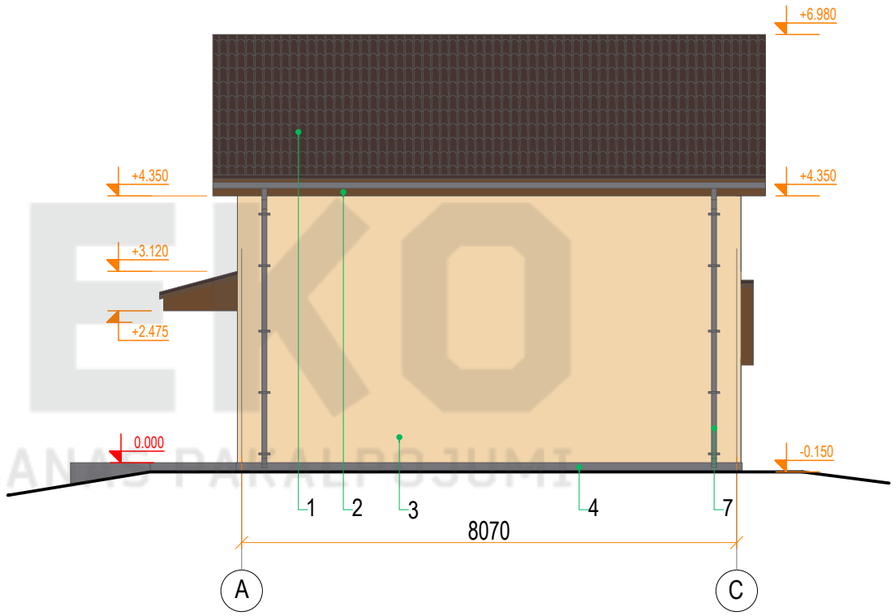

Krāsu pase:

#	Apz.	Raksturojums	Toņa RGB vērtības	Toņa NCS vērtības	Tonis
1		Jumta segums - metāla kārniņš	70, 52, 48	S 8005-Y80R	
2		Jumta dzega - krāsoti koka dēļi	108, 74, 47	S 7020-Y40R	
3		Fasādes apdare - dekoratīvais apmetums	242, 213, 171	S 1015-Y20R	
4		Cokola apdare - dekoratīvais apmetums	118, 117, 122	S 5502-B	
5		Logu rāmji - PVC konstrukcijas	108, 74, 47	S 7020-Y40R	
6		Durvju rāmji - koka konstrukcijas	108, 74, 47	S 7020-Y40R	
7		Ūdens noteka un ūdens novadtekne - metāla konstrukcija	118, 117, 122	S 5502-B	

SMEKO
BŪVPROJEKTĒŠANAS PAKALPOJUMI

SIA" SMEKO"
Reģ.nr.40103951408, Būvkomersanta reģ.nr.:12783
biroja adrese: Zeiferta iela 22, Olaine, LV-2114
tel.: +371 2 5138878 e-pasts: birojs@smeko.lv

	V. Uzvārds	Paraksts	Datums

OBJEKTS:

LĪGUMA / ARHĪVA.NR.

STADIJA

PASŪTĪTĀJS:

MARKA

RASĒJUMS:

Fasāde asīs 3-1;
Fasāde asīs A-C;

LAPA

LAPU SK.

MĒROGS