
Stāva plāns
M 1:100

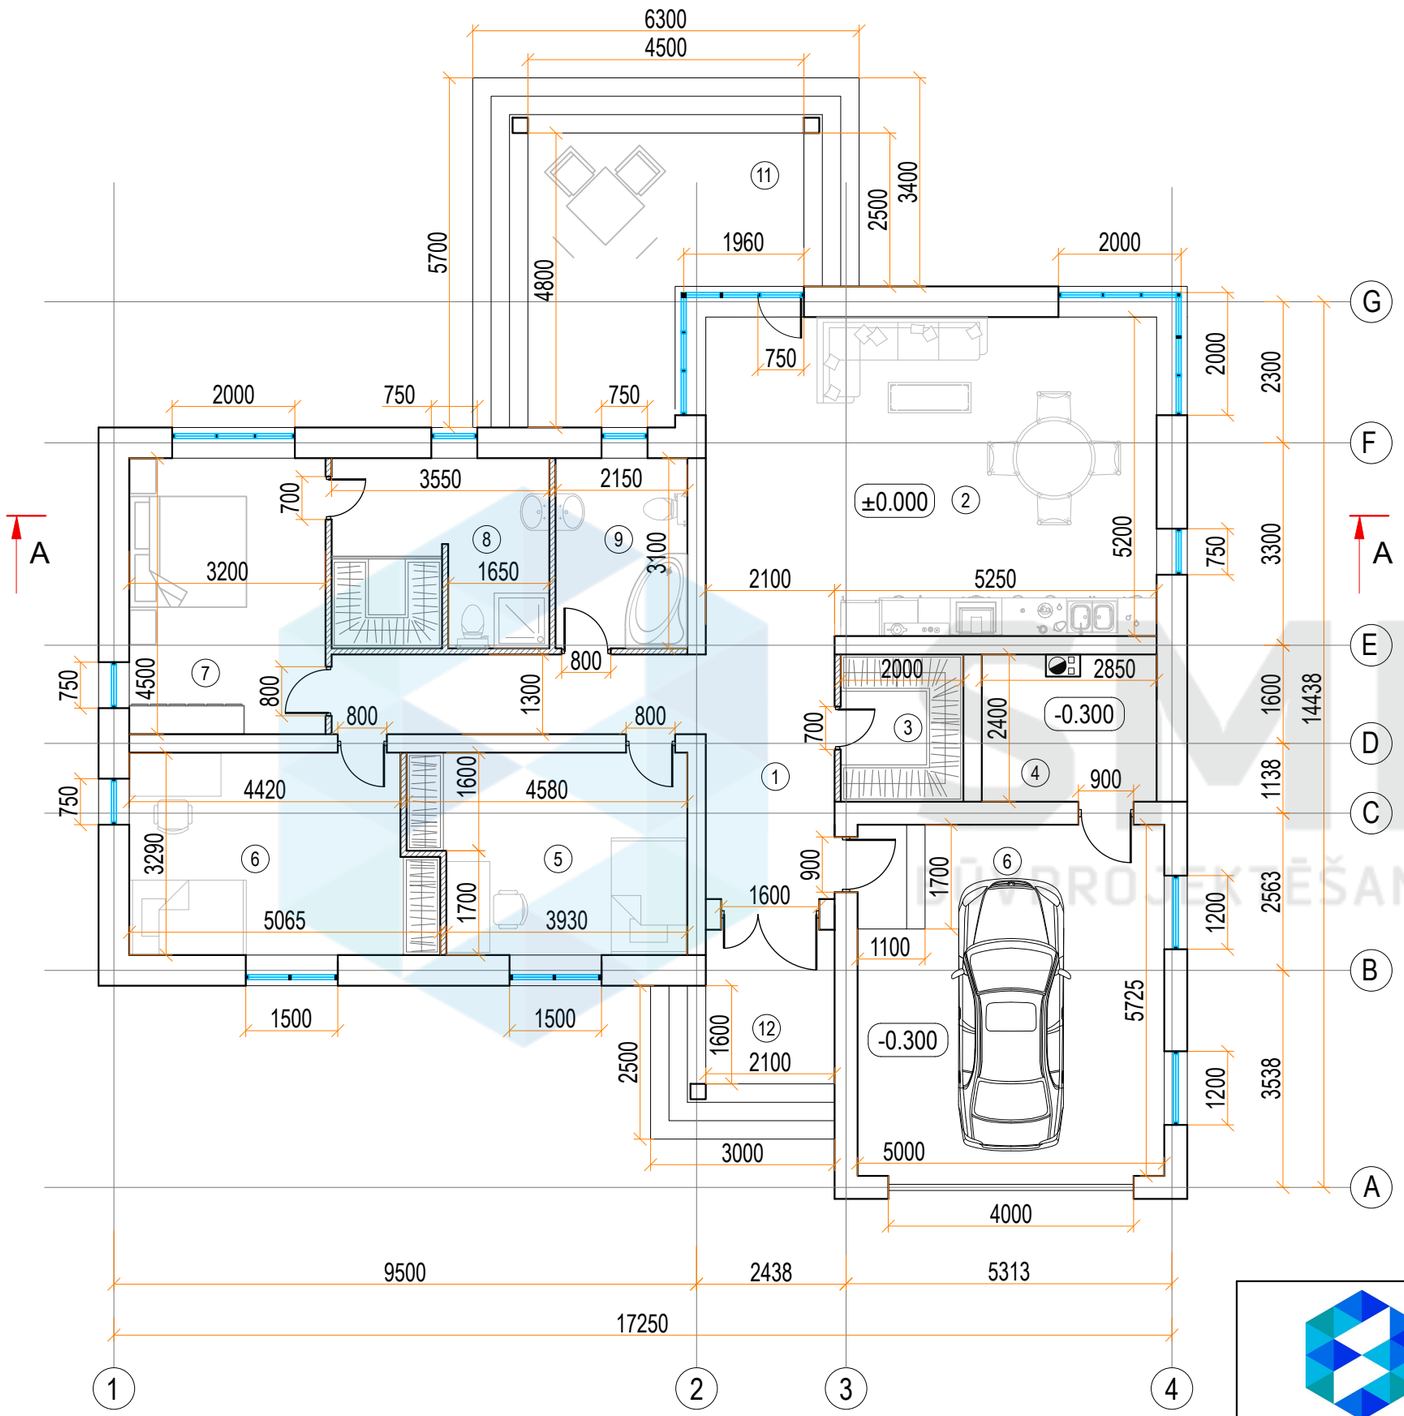

TELPU EKSPLIKĀCIJA		
NR.	NOSAUKUMS	PLATĪBA, m²
1	Gaitenis	16.3
2	Viesistaba apvienota ar virtuvi	38.9
3	Garderobe	4.8
4	Katlu telpa	6.6
5	Guļamistaba	14.0
6	Guļamistaba	15.6
7	Guļamistaba	14.4
8	Sanmezgls + garderobe	10.8
9	Sanmezgls	6.7
10	Garāža	28.6
	KOPĀ:	156.7
11	Terase	20.5
12	Lievenis	6.5

BŪVPROJEKTĒŠANAS PAKALPOJUMI

SMEKO
BŪVPROJEKTĒŠANAS PAKALPOJUMI

SIA" SMEKO"
Reģ.nr.40103951408, Būvkomersanta reģ.nr.:12783
biroja adrese: Zeiferta iela 22, Olaine, LV-2114
tel.: +371 2 5138878 e-pasts: birojs@smeko.lv

	V. Uzvārds	Paraksts	Datums

OBJEKTS:

LĪGUMA / ARHĪVA.NR.

STADIJA

PASŪTĪTĀJS:

MARKA

RASĒJUMS:

Stāva plāns

LAPA

LAPU SK.


MĒROGS

Griezums A-A
M 1:100

Bitumena augšklājs	- 8 mm
Bitumena apakšklājs	- 8 mm
Augšējais siltumizolācijas slānis	~50 mm
Apakšējais siltumizolācijas slānis	~250 mm
Tvaika barjeras plēve	- 0.3 mm
Dobtais dzelzsbetona panelis	-220 mm
Ģipškartona griesti	- 45 mm

Bitumena augšklājs	- 8 mm
Bitumena apakšklājs	- 8 mm
Augšējais siltumizolācijas slānis	~50 mm
Apakšējais siltumizolācijas slānis	~250 mm
Tvaika barjeras plēve	- 0.3 mm
Dobtais dzelzsbetona panelis	- 220 mm
Ģipškartona griesti	- 45 mm

Ārējā apdare	~37 mm
Gāzbetona bloki	- 500 mm
Iekšējā apdare	~45 mm

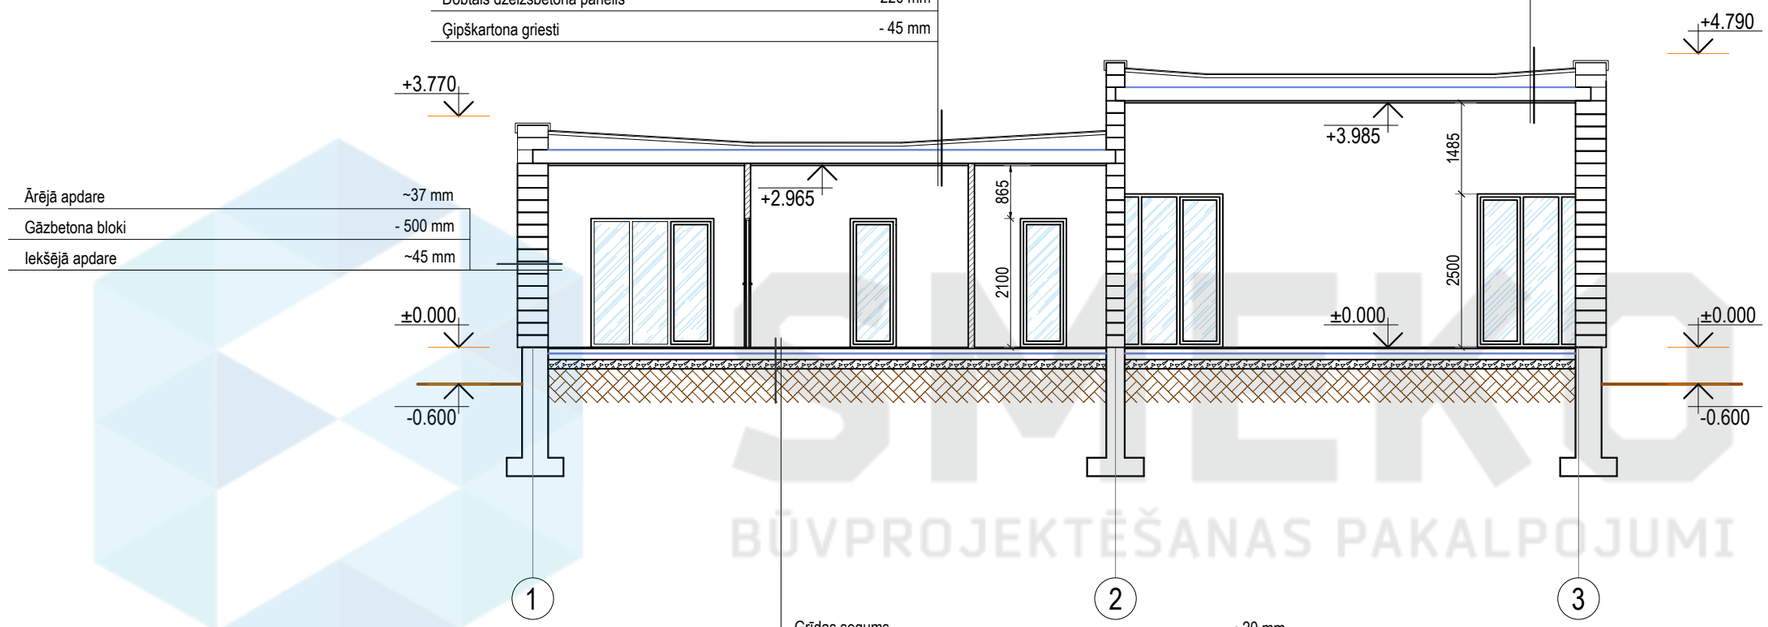

Grīdas segums	~20 mm
Armēta betona kārta	- 80 mm
PE plēve	
Ekstrudētais putupolisterols	- 100 mm
Blietētu šķembu pamatne frakc. 0-40	- 150 mm
Blietēta pamatnes grunts	

SMEKO
BŪVPROJEKTĒŠANAS PAKALPOJUMI

SIA" SMEKO"
Reģ.nr.40103951408, Būvkomersanta reģ.nr.:12783
biroja adrese: Zeiferta iela 22, Olaine, LV-2114
tel.: +371 2 5138878 e-pasts: birojs@smeko.lv

	V. Uzvārds	Paraksts	Datums

OBJEKTS:

LĪGUMA / ARHĪVA.NR.

STADIJA

PASŪTĪTĀJS:

MARKA

RASĒJUMS:


Griezums A-A

LAPA


LAPU SK.

MĒROGS

Fasāde asīs 1-4
M 1:100

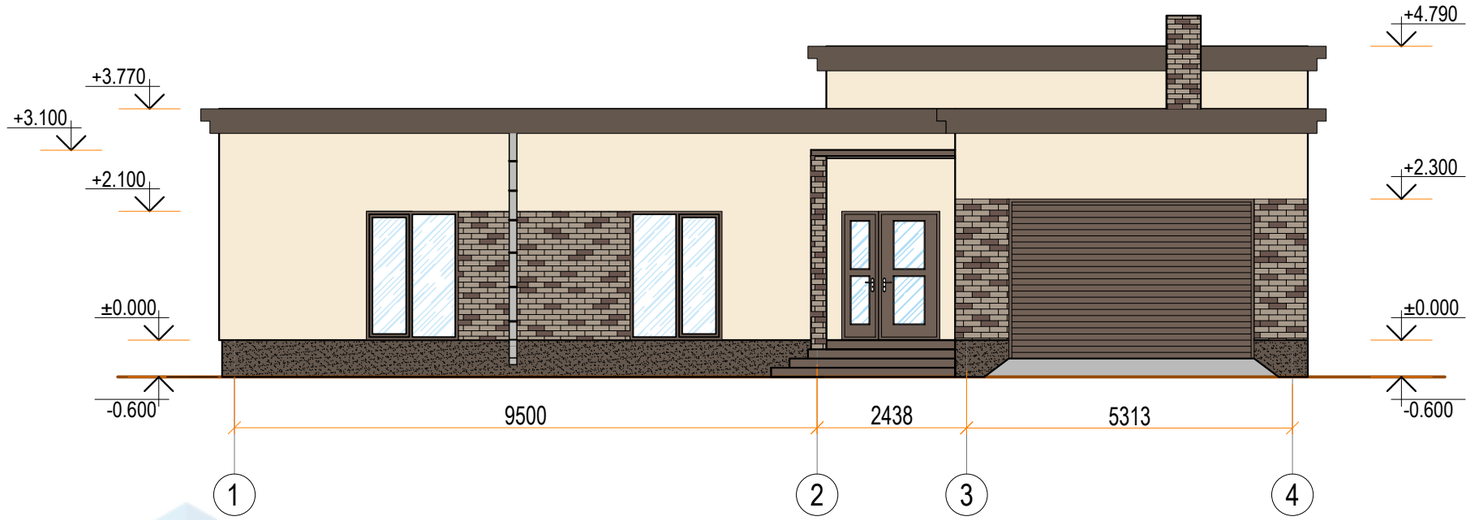

Fasāde asīs 4-1
M 1:100

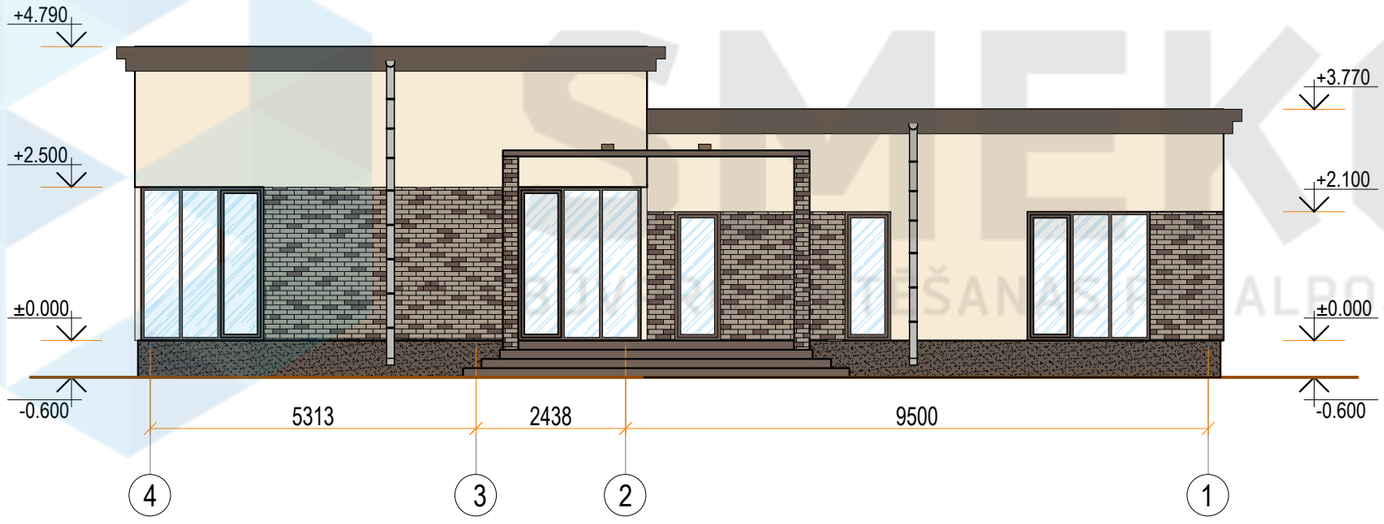

Krāsu pase

#	APZ.	RAKSTUROJUMS	TOŅA KODS	TONIS
1		Krāsa logiem, durvīm, koka apdarei (tonis no Tikkurila Unica piedāvātā)	RGB 113, 97, 87	
2		Dekoratīvās ķieģeļflīzes fasādes apdarei (tonis ražotāja piedāvātais - gaiši brūns/ tumši brūns)	-	
3		Akmens pārklājums cokola apdarei	RGB 100, 87, 77	
4		Sakret KS dekoratīvās fasādes krāsa (tonis no sakret toņu kataloga)	RGB 248, 235, 214	

SMEKO
BŪVPROJEKTĒŠANAS PAKALPOJUMI

SIA" SMEKO"
Reģ.nr.40103951408, Būvkomersanta reģ.nr.:12783
biroja adrese: Zeiferta iela 22, Olaine, LV-2114
tel.: +371 2 5138878 e-pasts: birojs@smeko.lv

	V. Uzvārds	Paraksts	Datums

OBJEKTS:

LĪGUMA / ARHĪVA.NR.

STADIJA

PASŪTĪTĀJS:

MARKA

RASĒJUMS:


Fasāde asīs 1-4;
Fasāde asīs 4-1;

LAPA


LAPU SK.

MĒROGS

Fasāde asīs G-A
M 1:100

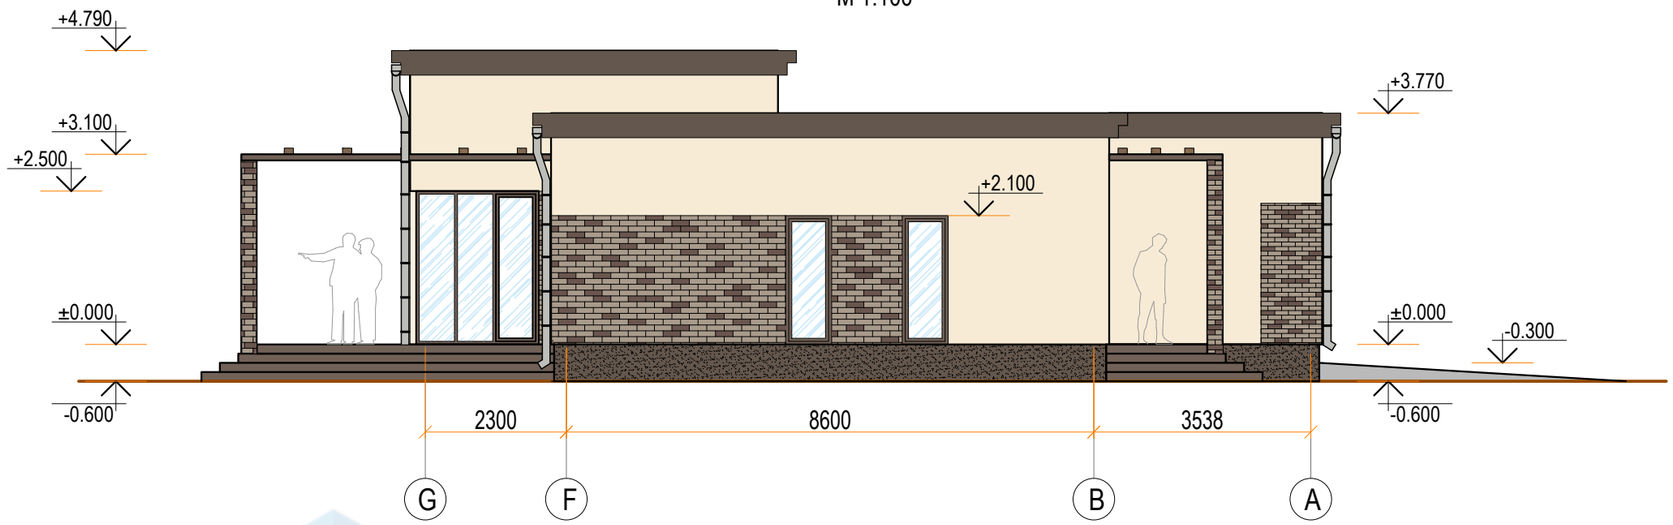

Fasāde asīs A-G
M 1:100

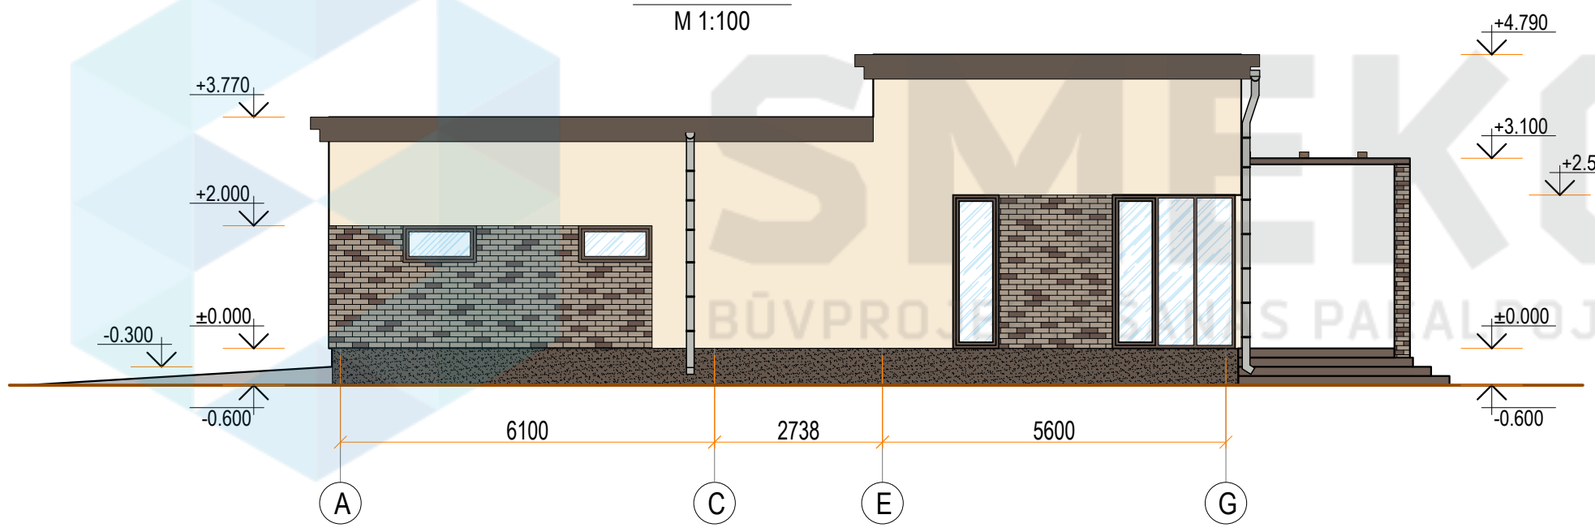

Krāsu pase

#	APZ.	RAKSTUROJUMS	TOŅA KODS	TONIS
1		Krāsa logiem, durvīm, koka apdarei (tonis no Tikkurila Unica piedāvātā)	RGB 113, 97, 87	
2		Dekoratīvās ķieģeļflīzes fasādes apdarei (tonis ražotāja piedāvātais - gaiši brūns/ tumši brūns)	-	
3		Akmens pārklājums cokola apdarei	RGB 100, 87, 77	
4		Sakret KS dekoratīvās fasādes krāsa (tonis no sakret toņu kataloga)	RGB 248, 235, 214	

SMEKO
BŪVPROJEKTĒŠANAS PAKALPOJUMI

SIA" SMEKO"
Reģ.nr.40103951408, Būvkomersanta reģ.nr.:12783
biroja adrese: Zeiferta iela 22, Olaine, LV-2114
tel.: +371 2 5138878 e-pasts: birojs@smeko.lv

	V. Uzvārds	Paraksts	Datums

OBJEKTS:

LĪGUMA / ARHĪVA.NR.

STADIJA

PASŪTĪTĀJS:

MARKA

RASĒJUMS:

Fasāde asīs G-A;
Fasāde asīs A-G;

LAPA

LAPU SK.

MĒROGS