
Stāva plāns
M 1 : 100

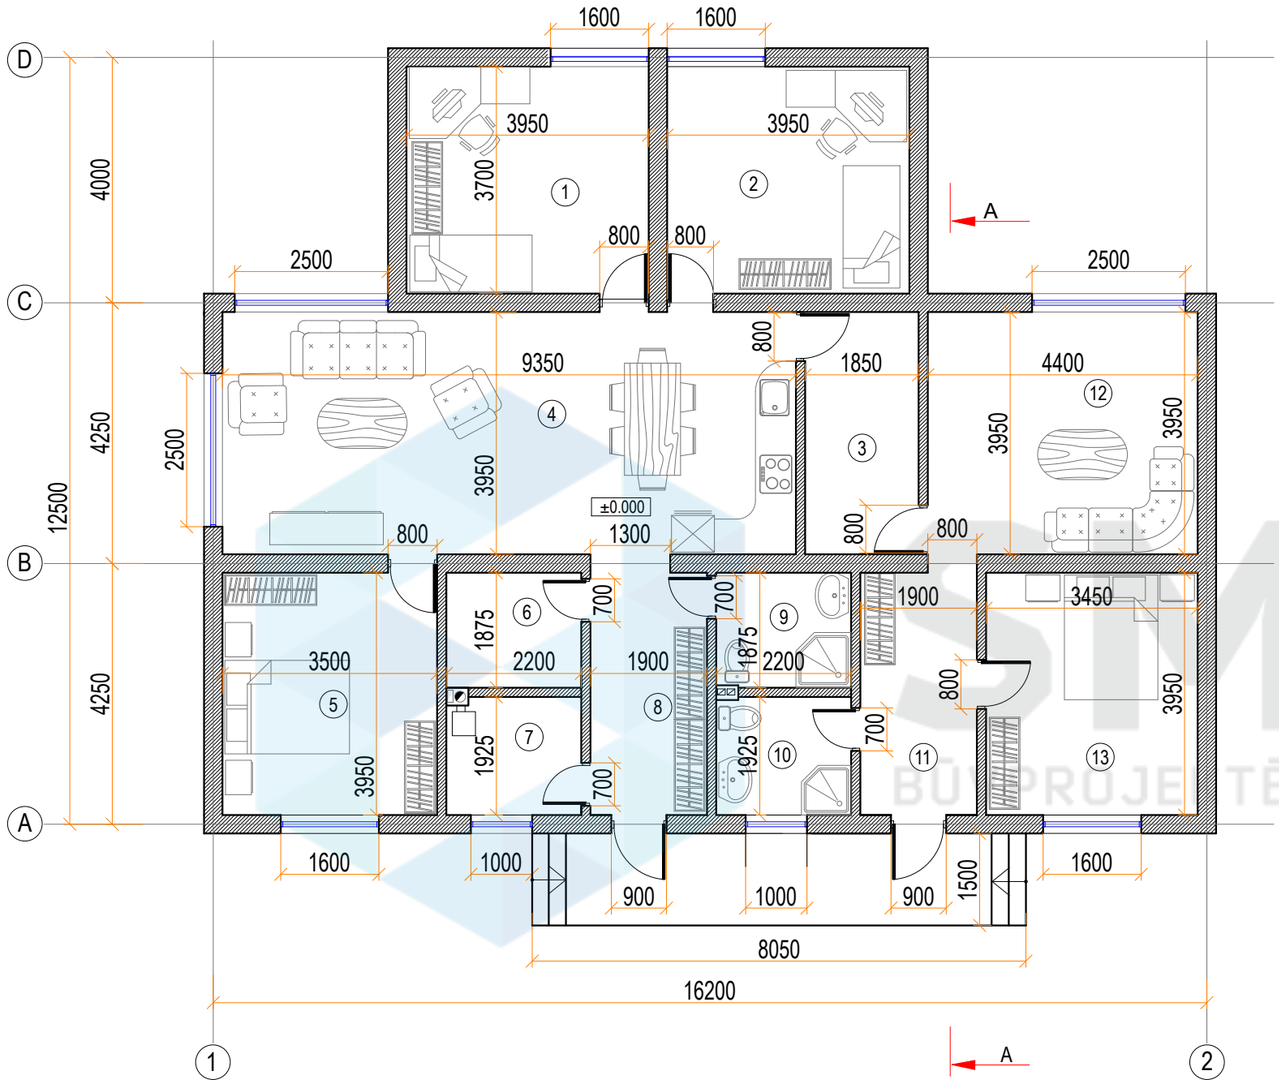

Telpu eksplikācija		
Nr.	Nosaukums	Platība, m²
1	Bērnistaba	14.6
2	Bērnistaba	14.6
3	Pieliekamais	7.3
4	Viesistaba	36.9
5	Guļamistaba	13.8
6	Veļas telpa	4.2
7	Kurtuve	4.2
8	Koridors	7.5
9	Sanitārais mezgls	4.2
10	Sanitārais mezgls	4.2
11	Koridors	7.5
12	Viesistaba	17.4
13	Guļamistaba	13.6
	KOPĀ:	150.0

SMEKO
BŪVPROJEKTĒŠANAS PAKALPOJUMI

SIA" SMEKO"
Reģ.nr.40103951408, Būvkomersanta reģ.nr.:12783
biroja adrese: Zeiferta iela 22, Olaine, LV-2114
tel.: +371 2 5138878 e-pasts: birojs@smeko.lv

	V. Uzvārds	Paraksts	Datums

OBJEKTS:

LĪGUMA / ARHĪVA.NR.

STADIJA

PASŪTĪTĀJS:

MARKA

RASĒJUMS:

Stāva plāns


LAPA

LAPU SK.

MĒROGS

GRIEZUMS A-A

M 1:100

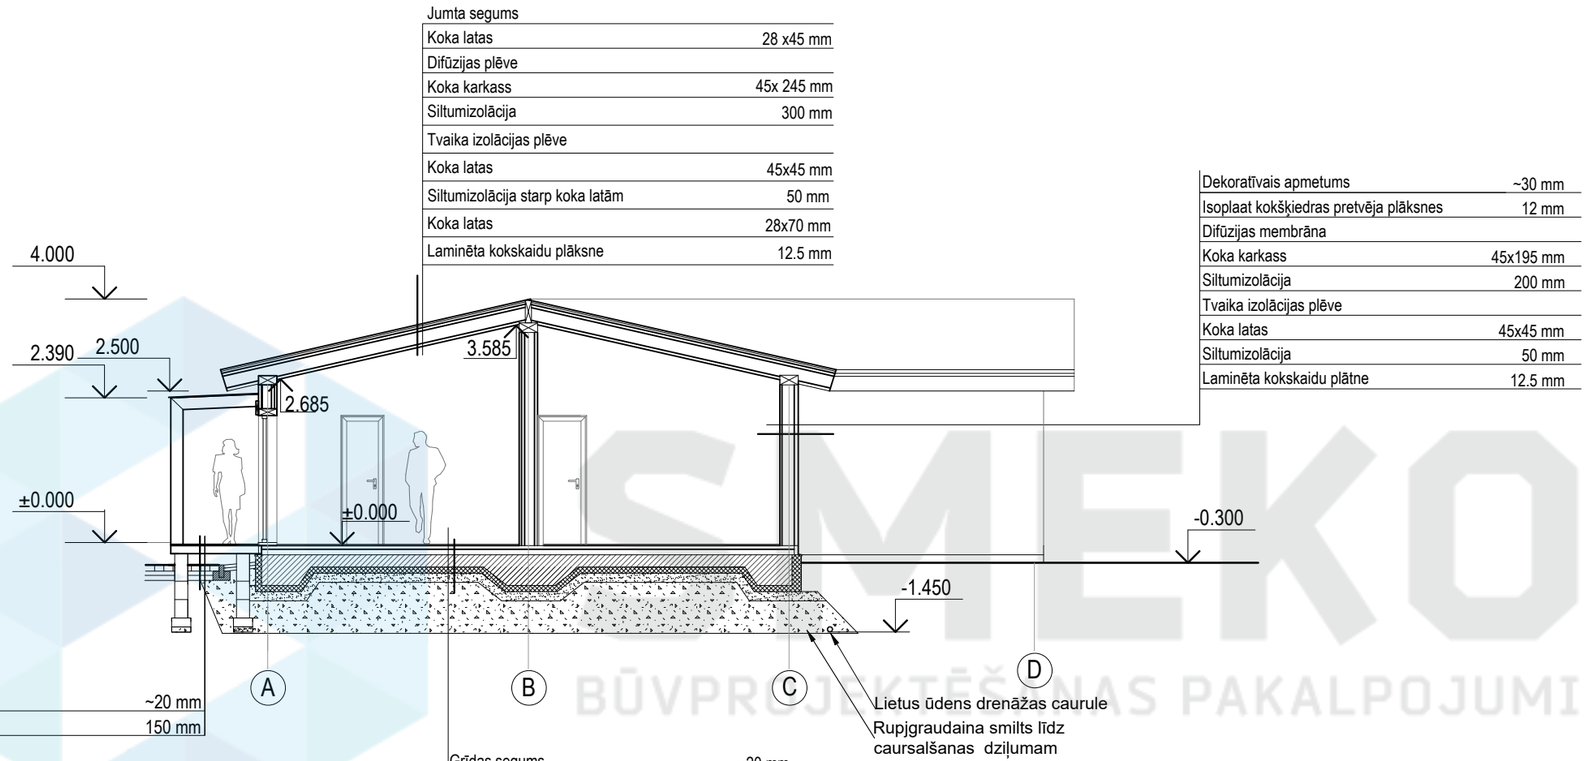

Jumta segums	
Koka latas	28 x45 mm
Difūzijas plēve	
Koka karkass	45x 245 mm
Siltumizolācija	300 mm
Tvaika izolācijas plēve	
Koka latas	45x45 mm
Siltumizolācija starp koka latām	50 mm
Koka latas	28x70 mm
Laminēta kokskaidu plāksne	12.5 mm

Dekoratīvais apmetums	~30 mm
Isoplaat kokšķiedras pretvēja plāksnes	12 mm
Difūzijas membrāna	
Koka karkass	45x195 mm
Siltumizolācija	200 mm
Tvaika izolācijas plēve	
Koka latas	45x45 mm
Siltumizolācija	50 mm
Laminēta kokskaidu plātne	12.5 mm

Terases dēļi	~20 mm
Vainagsija	150 mm

Grīdas segums	~20 mm
Stiegrots betona izlīdzinošais slānis	100 mm
Dzelzsbetona plāksne	200 mm
EPS 150 Putupolistirols	100 mm
Blietētas šķembas (frakc. 0-45mm)	150 mm
Rupjgraudaina smilts	min 800 mm
Noblīvēta esoša grunts	

SMEKO
BŪVPROJEKTĒŠANAS PAKALPOJUMI

SIA" SMEKO"
Reģ.nr.40103951408, Būvkomersanta reģ.nr.:12783
biroja adrese: Zeiferta iela 22, Olaine, LV-2114
tel.: +371 2 5138878 e-pasts: birojs@smeko.lv

	V. Uzvārds	Paraksts	Datums

OBJEKTS:

LĪGUMA / ARHĪVA.NR.

STADIJA

PASŪTĪTĀJS:

MARKA

RASĒJUMS:


Griezums A-A

LAPA


LAPU SK.

MĒROGS

FASĀDE ASĪS A-D
M 1:100

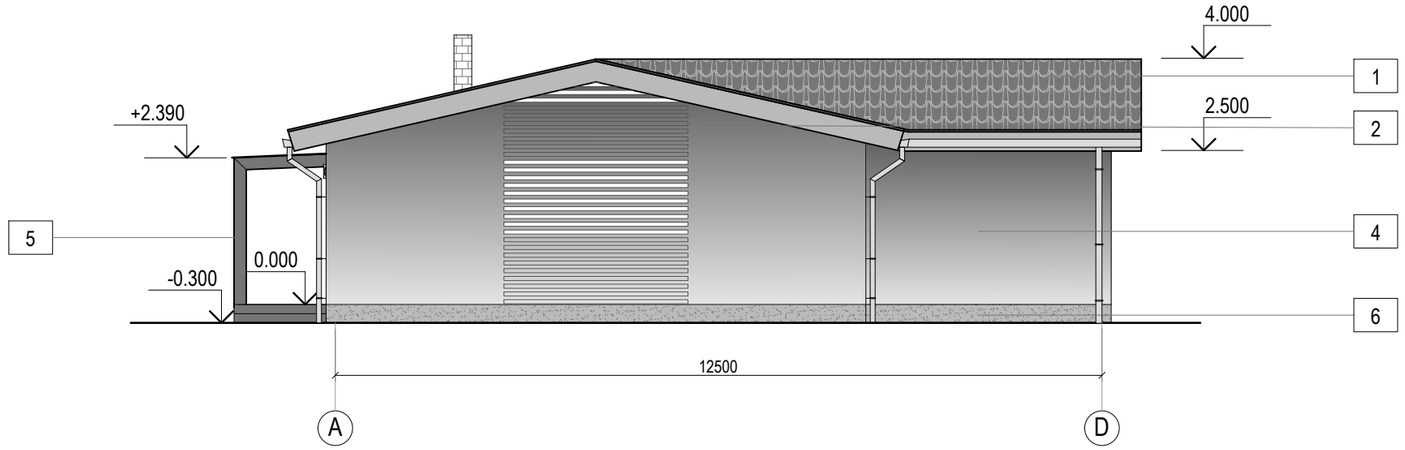

FASĀDE ASĪS1-2
M 1:100

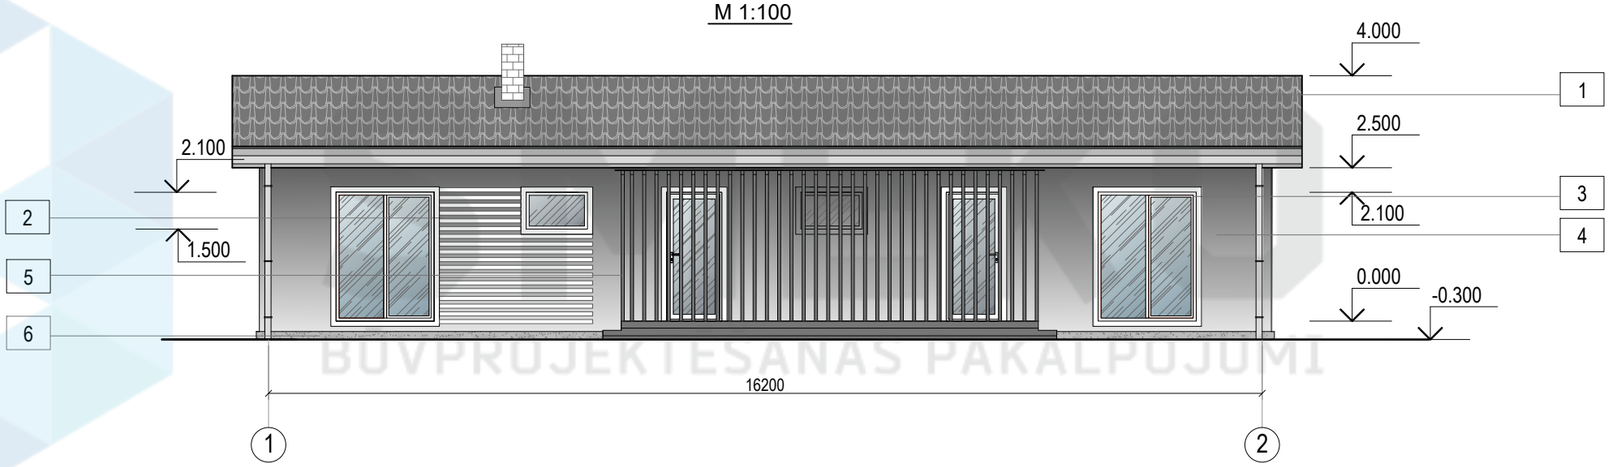

KRĀSU PASE

#	APZ.	RAKSTUROJUMS	RGB krāsu kods	NCS krāsu kods	TONIS
1		Jumta segums - Eternit viļņotās loksnes - Gotika - Grafīta (BL-92).	91,91,91	NCS S 6005-R50B	
2		Dekoratīvie koka dēļi fasādes apdarei (tonis -balts)	255, 255, 255	NCS S 0300-N	
3		Krāsa PVC logiem, durvīm (ražotāja piedāvātais - balts)	255, 255, 255	NCS S 0300-N	
4		Dekoratīvā fasādes apdare krāsa - 4982 - pelēka (tonis no Tikkurila toņu kataloga)	184,183,183	NCS 2700-Y77R	
5		Koka balsti lievenim (tonis no Tikkurila kataloga koka fasādēm -564X)	64,65, 66	NCS S 8000-N	
6		Akmens pārklājums cokola apdarei - KP17 KPC - tumši pelēks no Tikkurila piedāvātā kataloga)	173, 173, 173	NCS S 3500-N	

BŪVPROJEKTĒŠANAS PAKALPOJUMI

SMEKO
BŪVPROJEKTĒŠANAS PAKALPOJUMI

SIA" SMEKO"
Reģ.nr.40103951408, Būvkomersanta reģ.nr.:12783
biroja adrese: Zeiferta iela 22, Olaine, LV-2114
tel.: +371 2 5138878 e-pasts: birojs@smeko.lv

	V. Uzvārds	Paraksts	Datums

OBJEKTS:

PASŪTĪTĀJS:

RASĒJUMS:

Fasāde asīs A-D.
Fasāde asīs 1-2

LĪGUMA / ARHĪVA.NR.


STADIJA

MARKA


LAPA | LAPU SK.

MĒROGS

FASĀDE ASĪS D-A
M 1:100

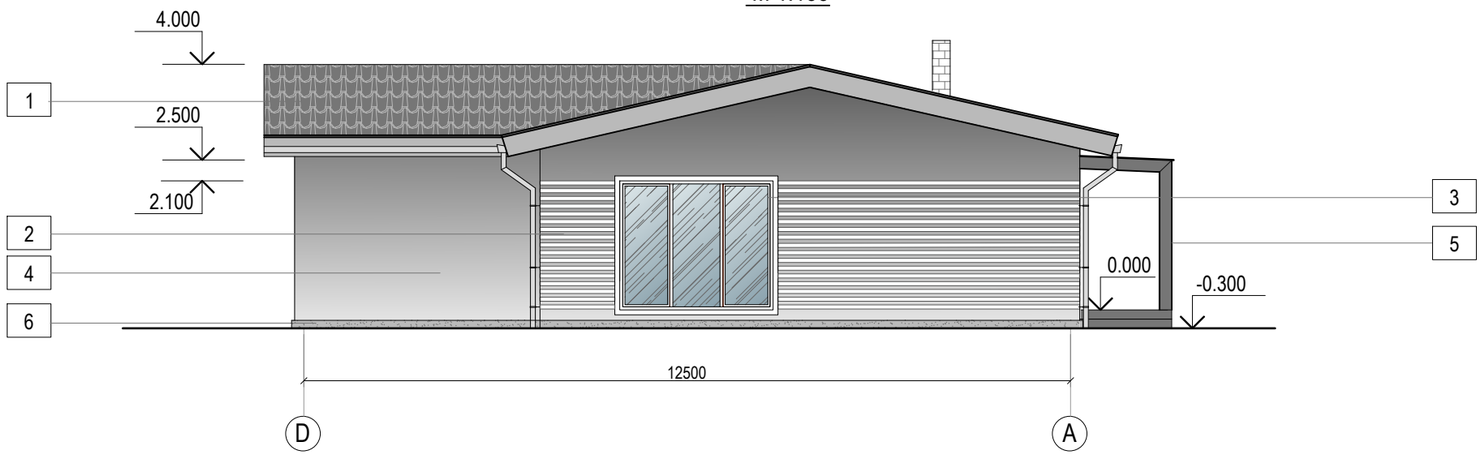

FASĀDE ASĪS 2-1
M 1:100

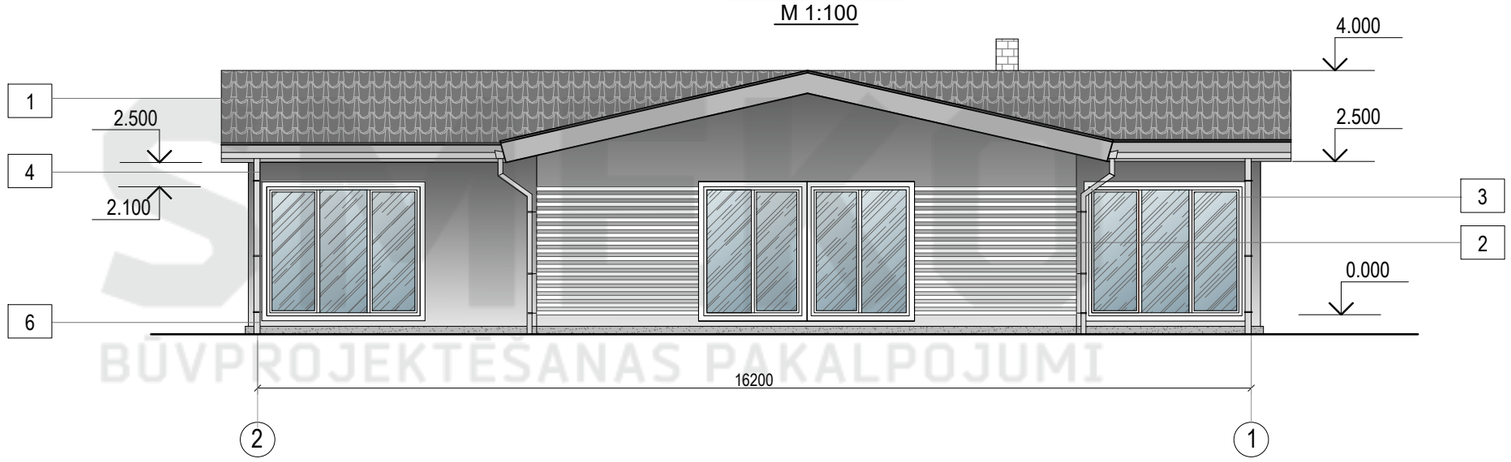

BŪVPROJEKTĒŠANAS PAKALPOJUMI

KRĀSU PASE

#	APZ.	RAKSTUROJUMS	RGB krāsu kods	NCS krāsu kods	TONIS
1		Jumta segums - Eternit viļņotās loksnes - Gotika - Grafīta (BL-92).	91,91,91	NCS S 6005-R50B	
2		Dekoratīvie koka dēļi fasādes apdarei (tonis -balts)	255, 255, 255	NCS S 0300-N	
3		Krāsa PVC logiem, durvīm (ražotāja piedāvātais - balts)	255, 255, 255	NCS S 0300-N	
4		Dekoratīvā fasādes apdare krāsa - 4982 - pelēka (tonis no Tikkurila toņu kataloga)	184,183,183	NCS 2700-Y77R	
5		Koka balsti lievenim (tonis no Tikkurila kataloga koka fasādēm -564X)	64,65, 66	NCS S 8000-N	
6		Akmens pārklājums cokola apdarei - KP17 KPC - tumši pelēks no Tikkurila piedāvātā kataloga)	173, 173, 173	NCS S 3500-N	

SMEKO
BŪVPROJEKTĒŠANAS PAKALPOJUMI

SIA" SMEKO"
Reģ.nr.40103951408, Būvkomersanta reģ.nr.:12783
biroja adrese: Zeiferta iela 22, Olaine, LV-2114
tel.: +371 2 5138878 e-pasts: birojs@smeko.lv

	V. Uzvārds	Paraksts	Datums

OBJEKTS:

PASŪTĪTĀJS:

RASĒJUMS:

Fasāde asīs D-A.
Fasāde asīs 2-1

LĪGUMA / ARHĪVA.NR.

STADIJA

MARKA

LAPA | LAPU SK.

MĒROGS