
Stāva plāns
M 1 : 100

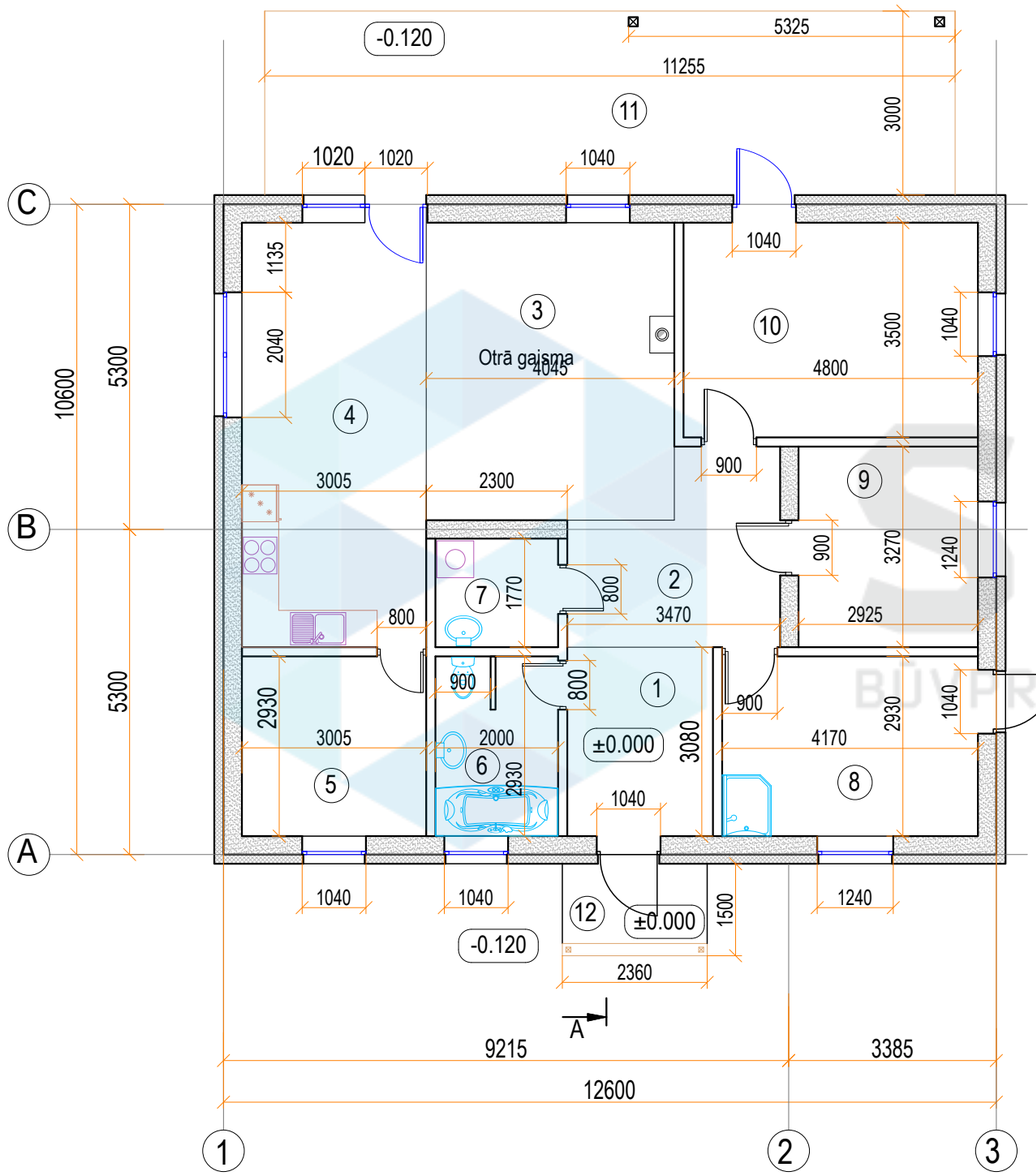

TELPU EKSPLIKĀCIJA		
NR.	NOSAUKUMS	PLATĪBA, m²
1	Priekštelpa	7.3
2	Gaitenis	9.3
3	Viesu istaba	19.6
4	Virtuve + ēdamistaba	20.8
5	Noliktava	8.8
6	Sanmezgls	5.9
7	Saimniecības telpa	3.5
8	Saimniecības telpa	12.2
9	Istaba	9.6
10	Istaba	16.8
11	Terase	33.8
12	Lievenis	3.1
	KOPĀ:	150.7

SMEKO
BŪVPROJEKTĒŠANAS PAKALPOJUMI

SIA" SMEKO"
Reģ.nr.40103951408, Būvkomersanta reģ.nr.:12783
biroja adrese: Zeiferta iela 22, Olaine, LV-2114
tel.: +371 2 5138878 e-pasts: birojs@smeko.lv

	V. Uzvārds	Paraksts	Datums

OBJEKTS:

LĪGUMA / ARHĪVA.NR.

STADIJA

PASŪTĪTĀJS:

MARKA

RASĒJUMS:


Stāva plāns.

LAPA

LAPU SK.

MĒROGS

Griezums A-A
M 1 : 100

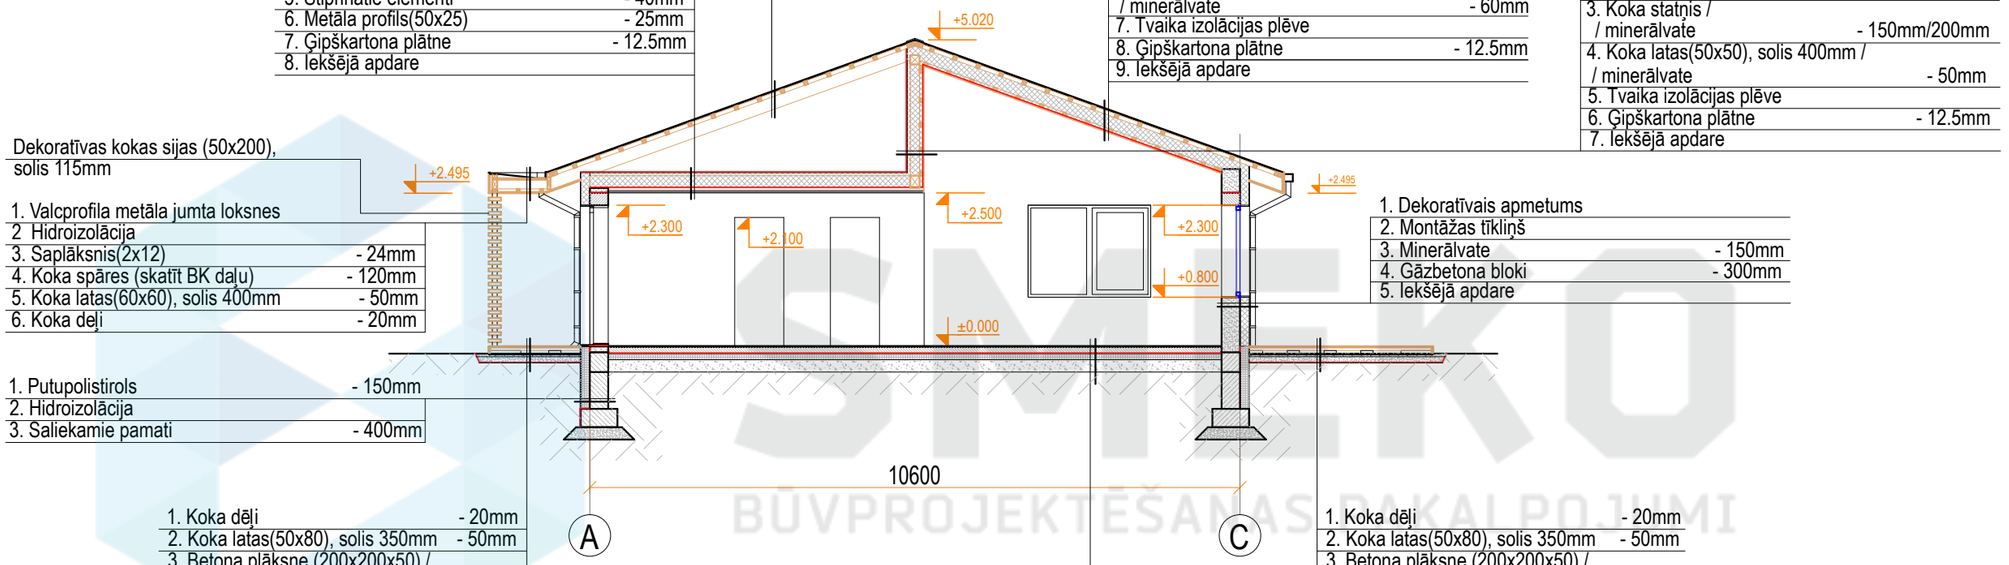

1. Valcprofila metāla jumta loksnes	
2 Hidroizolācija	
3. Saplāksnis(2x12)	- 24mm
4. Koka latas(60x60), solis 400mm	- 60mm
5. Koka spāres	

1. Vēja izolācija	
2. Minerālvate	- 50mm
3. Koka sija / minerālvate	-200mm
4. Tvaika izolācijas plēve	
5. Stiprinātie elementi	- 40mm
6. Metāla profils(50x25)	- 25mm
7. Ģipškartona plātne	- 12.5mm
8. Iekšējā apdare	

1. Valcprofila metāla jumta loksnes	
2 Hidroizolācija	
3. Saplāksnis(2x12)	- 24mm
4. Koka latas(60x60), solis 400mm	- 60mm
5. Koka sija / minerālvate	-200mm
6. Koka latas(60x60), solis 400mm / / minerālvate	- 60mm
7. Tvaika izolācijas plēve	
8. Ģipškartona plātne	- 12.5mm
9. Iekšējā apdare	

1. Vēja izolācija	
2. Minerālvate	- 50mm
3. Koka statņis / / minerālvate	- 150mm/200mm
4. Koka latas(50x50), solis 400mm / / minerālvate	- 50mm
5. Tvaika izolācijas plēve	
6. Ģipškartona plātne	- 12.5mm
7. Iekšējā apdare	

Dekoratīvas kokas sijas (50x200), solis 115mm

1. Valcprofila metāla jumta loksnes	
2 Hidroizolācija	
3. Saplāksnis(2x12)	- 24mm
4. Koka spāres (skatīt BK daļu)	- 120mm
5. Koka latas(60x60), solis 400mm	- 50mm
6. Koka dēļi	- 20mm

1. Dekoratīvais apmetums	
2. Montāžas tīkliņš	
3. Minerālvate	- 150mm
4. Gāzbetona bloki	- 300mm
5. Iekšējā apdare	

1. Putupolistirols	- 150mm
2. Hidroizolācija	
3. Saliekamie pamati	- 400mm

1. Koka dēļi	- 20mm
2. Koka latas(50x80), solis 350mm	- 50mm
3. Betona plāksne (200x200x50) / / gaisa slānis	- 50mm
4. Stiegrojuma siets: Ø10 B500B S100	
5. Blietēta smilts	- 50mm
6. Šķembas	- 100mm
7. Ģeotekstils	
8. Blietēta grunts	

1. Grīdas segums	- 20mm
2. Armēta betona kārta	- 100mm
3. PE plēve	
4. Putupolistirols	- 100mm
5. Blietētu šķembu pamatne	- 200mm
6. Blietēta grunts	

1. Koka dēļi	- 20mm
2. Koka latas(50x80), solis 350mm	- 50mm
3. Betona plāksne (200x200x50) / / gaisa slānis	- 50mm
4. Stiegrojuma siets: Ø10 B500B S100	
5. Blietēta smilts	- 50mm
6. Šķembas	- 100mm
7. Ģeotekstils	
8. Blietēta grunts	

SMEKO
BŪVPROJEKTĒŠANAS PAKALPOJUMI

SIA" SMEKO"
Reģ.nr.40103951408, Būvkomersanta reģ.nr.:12783
biroja adrese: Zeiferta iela 22, Olaine, LV-2114
tel.: +371 2 5138878 e-pasts: birojs@smeko.lv

	V. Uzvārds	Paraksts	Datums

OBJEKTS:

LĪGUMA / ARHĪVA.NR.

STADIJA

PASŪTĪTĀJS:

MARKA

RASĒJUMS:


Griezums A-A

LAPA


LAPU SK.

MĒROGS


Fasāde asīs 1-3
M 1 : 100

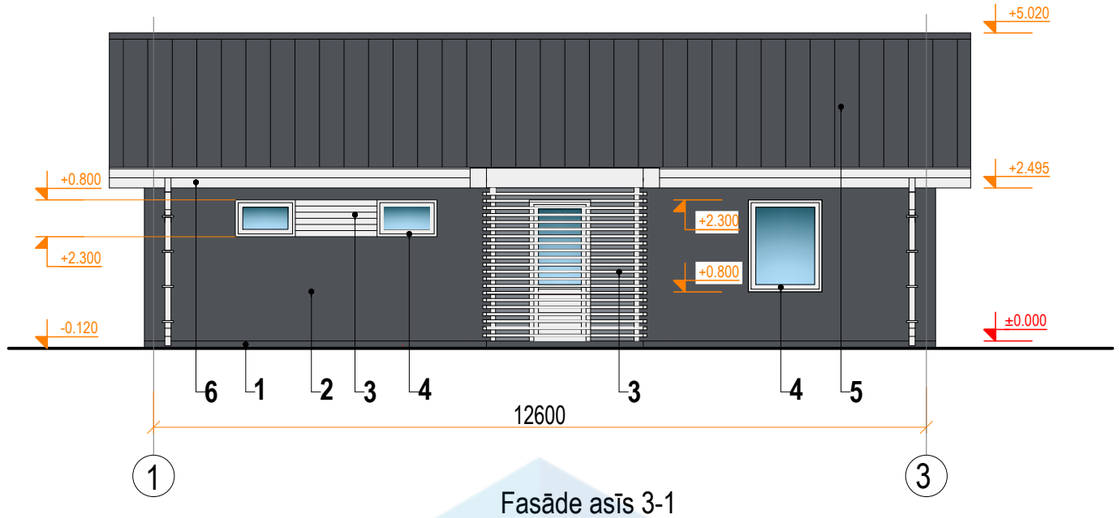


Fasāde asīs C-A
M 1 : 100

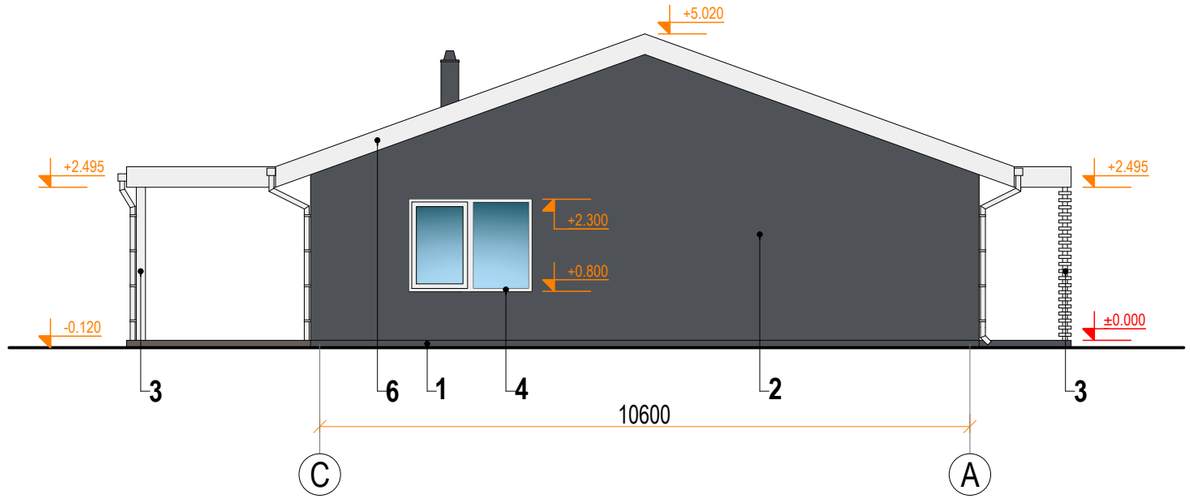

Fasāde asīs 3-1
1 : 100

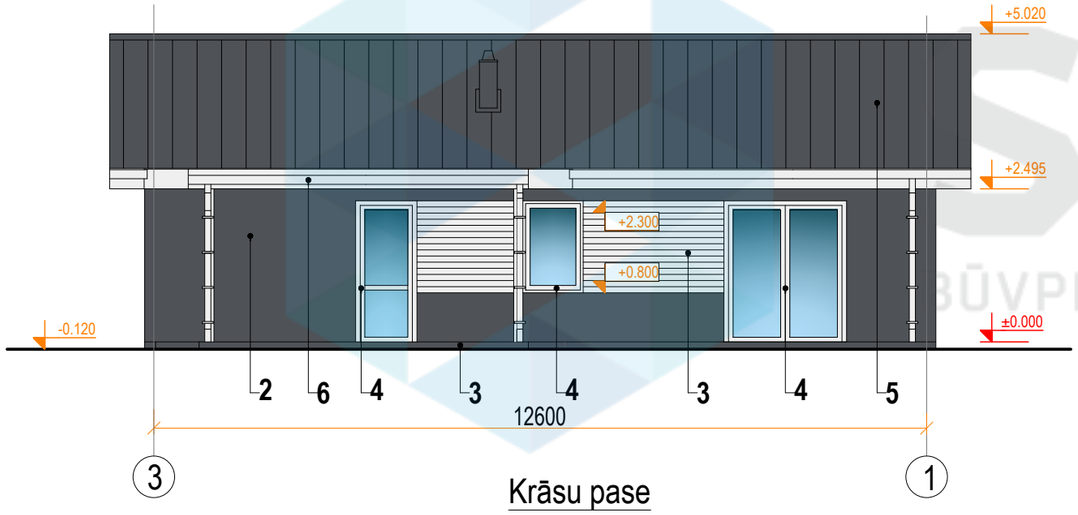

Fasāde asīs A-C
M 1 : 100

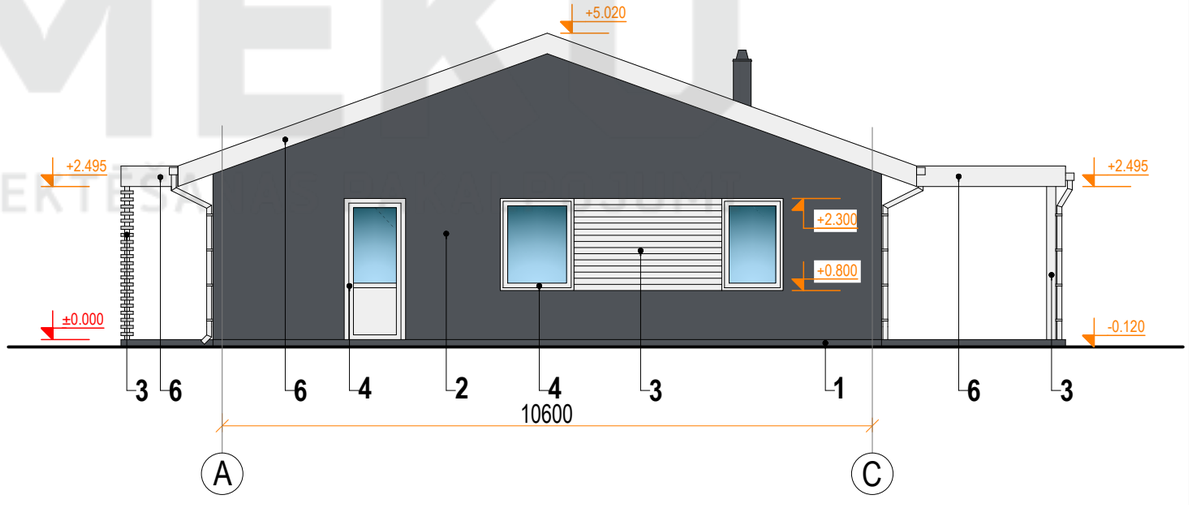

Krāsu pase

#	Apzim.	Raksturojums	Toņa kods NCS	Toņa kods RAL	Tonis
1		Cokola apdare - dekoratīvais apmetums	NCS S 7502-G	RAL 7015	
2		Fasāžu apdare - dekoratīvais apmetums	NCS S 7502-G	RAL 7015	
3		Fasāžu apdare - koka dēļi	NCS S 0502-R50B	RAL 9003	
4		Logi un durvis - PVC konstrukcijas	NCS S 0502-R50B	RAL 9003	
5		Jumta dzega - krāsoti koka dēļi	NCS S 0502-R50B	RAL 9003	
6		Jumta - valcprofila metāla loksnes	NCS S 7502-G	RAL 7015	

SMEKO
BŪVPROJEKTĒŠANAS PAKALPOJUMI

SIA" SMEKO"
Reģ.nr.40103951408, Būvkomersanta reģ.nr.:12783
biroja adrese: Zeiferta iela 22, Olaine, LV-2114
tel.: +371 2 5138878 e-pasts: birojs@smeko.lv

	V. Uzvārds	Paraksts	Datums

OBJEKTS:

PASŪTĪTĀJS:

RASĒJUMS:

Fasāde asīs 1-3.
Fasāde asīs D-A.

LĪGUMA / ARHĪVA.NR.

STADIJA

MARKA

LAPA

LAPU SK.

MĒROGS