

## Pirmā stāva plāns
M 1:100

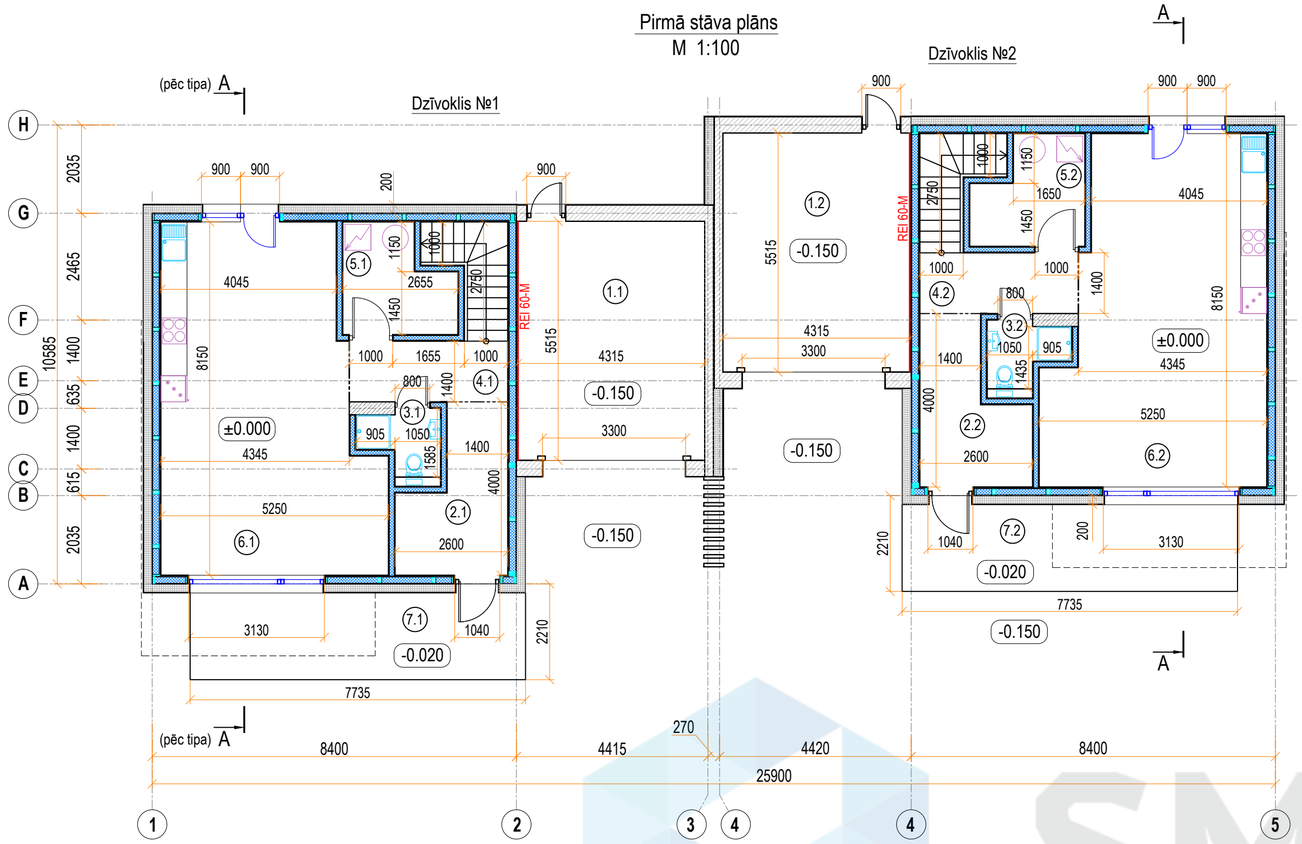


| Telpu eksplikācija | | |
|---|---|---|
| 1.STĀVS | | |
| Dzīvoklis №1 | | |
| Nr. | Nosaukums | Platība, m² |
| 1.1 | Garāža | 23.5 |
| 2.1 | Priekštelpa | 7.9 |
| 3.1 | Sanmezgls | 2.6 |
| 4.1 | Gaitenis | 5.1 |
| 5.1 | Saimniecības telpa | 5.7 |
| 6.1 | Virtuve ar ēdamistabu, viesu istaba | 37.1 |
| | KOPĀ: | 81.9 |
| 7.1 | Lievenis | 15.5 |

| Telpu eksplikācija | | |
|---|---|---|
| 2.STĀVS | | |
| Dzīvoklis №1 | | |
| Nr. | Nosaukums | Platība, m² |
| 1.1 | Gaitenis | 9.9 |
| 2.1 | Istaba | 13.5 |
| 3.1 | Istaba | 21.7 |
| 4.1 | Istaba | 12.4 |
| 5.1 | Sanmezgls | 5.4 |
| | KOPĀ: | 62.9 |
| | PAVISAM KOPĀ: | 144.8 |

## Otrā stāva plāns
M 1:100

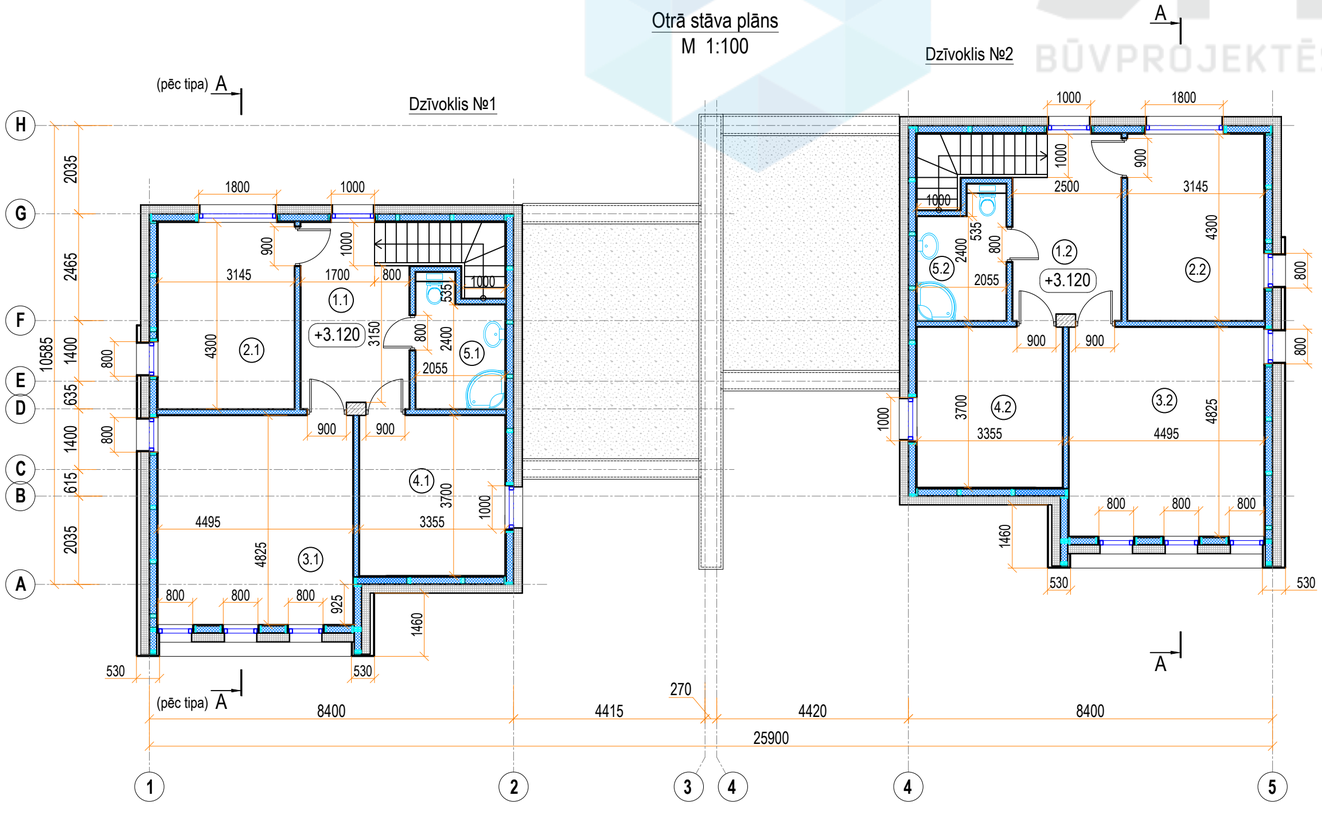


| Telpu eksplikācija | | |
|---|---|---|
| 1.STĀVS | | |
| Dzīvoklis №2 | | |
| Nr. | Nosaukums | Platība, m² |
| 1.2 | Garāža | 23.5 |
| 2.2 | Priekštelpa | 7.9 |
| 3.2 | Sanmezgls | 2.6 |
| 4.2 | Gaitenis | 5.1 |
| 5.2 | Saimniecības telpa | 5.7 |
| 6.2 | Virtuve ar ēdamistabu, viesu istaba | 37.1 |
| | KOPĀ: | 81.9 |
| 7.2 | Lievenis | 15.5 |

| Telpu eksplikācija | | |
|---|---|---|
| 2.STĀVS | | |
| Dzīvoklis №2 | | |
| Nr. | Nosaukums | Platība, m² |
| 1.2 | Gaitenis | 9.9 |
| 2.2 | Istaba | 13.5 |
| 3.2 | Istaba | 21.7 |
| 4.2 | Istaba | 12.4 |
| 5.2 | Sanmezgls | 5.4 |
| | KOPĀ: | 62.9 |
| | PAVISAM KOPĀ: | 144.8 |


SIA" SMEKO"
Reģ.nr.40103951408, Būvkomersanta reģ.nr.:12783
biroja adrese: Zeiferta iela 22, Olaine, LV-2114
tel.: +371 2 5138878 e-pasts: smeko@inbox.lv


| | V. Uzvārds | Paraksts | Datums |
|---|---|---|---|
| Izstrādāja | | | |
| Būvpr.daļ.vad. | | | |
| | | | |

Objekts:

Pasūtītājs:

Rasējums:

Pirmā stāva plāns
Otrā stāva plāns

Pasūt.Nr. / Arhīva Nr.

Stadija

Marka

Lapa

Lapu sk.

Mērogs

SMEKO BŪVPROJEKTĒŠANAS PAKALPOJUMI


# Griezums A-A
M 1 : 100

| | |
|---|---|
| 1. Grīdas segums | - 20mm |
| 2. Hidroizolācija | |
| 3. Saplāksnis | -22mm |
| 4. Koka sija DIB, solis 500mm / / minerālvate | -300/50mm |
| 5. Saplāksnis | - 15mm |
| 6. Koka latas(50x50), solis 400mm | -50mm |
| 7.Ģipškartona plātne | -12.5mm |
| 8. Iekšējā apdare | |

| | |
|---|---|
| 1. Rullu hidroizolācija, 2sl. | |
| 2. Saplāksnis | - 18mm |
| 3. Koka latas(30x100), solis 400mm | -30mm |
| 4. Koka sija DIB, solis 600mm / / putupolistirols | -250mm |
| 5. Saplāksnis | - 12mm |
| 6. Stiprinātie elementi | |
| 7. Metāla profils(50x25) | - 40mm |
| 8. Ģipškartona plātne | - 12.5mm |
| 9. Iekšējā apdare | |

Drenāžas piltuves parapetē (200x100(h))

Drenāžas piltuves parapetē (200x100(h))

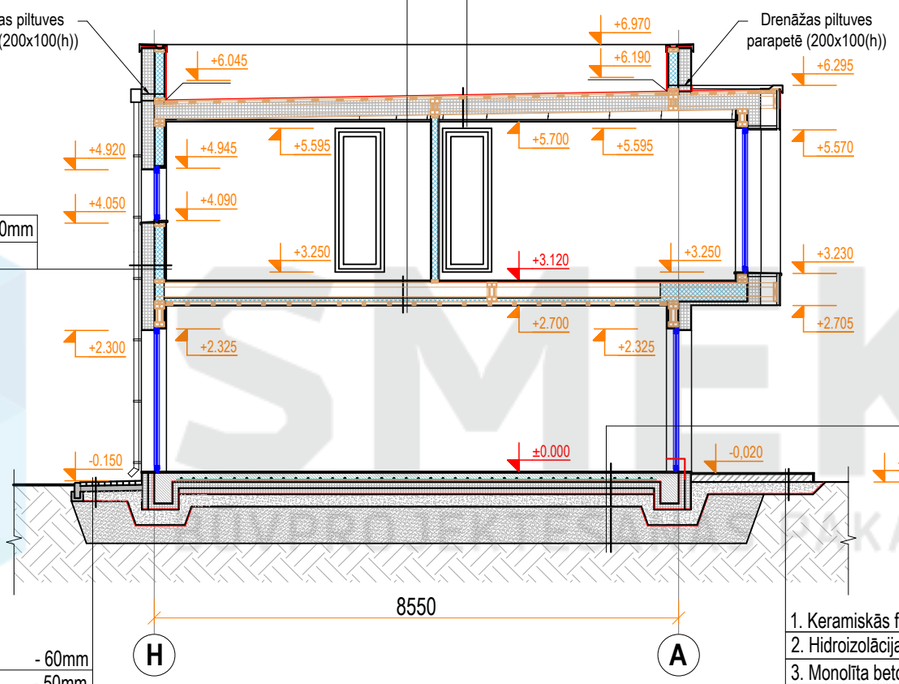


| | |
|---|---|
| 1. Dekoratīvais apmetums | |
| 2. Koka karkasa siena ar paneļu SIP | - 400mm |
| 3. Iekšējā apdare | |

| | |
|---|---|
| 1. Grīdas segums | - 20mm |
| 2. Armēta betona kārta / siltā grīdas konstrukcija | - 150mm |
| 3. PE plēve | |
| 4. Putupolistirols | - 200mm |
| 5. Profilētā ģeomembrāna | |
| 6. Blietētu šķembu pamatne | - 200mm |
| 7. Ģeotekstils | |
| 8. Rupjgraudainas smilts slānis | - 600mm |
| 9. Blietēta grunts | |

| | |
|---|---|
| 1. Bruģis | - 60mm |
| 2. Smiltis | - 50mm |
| 3. Blietētas šķembas (frakc. 20..40 mm) - 160 - 175m | |
| 4. Ģeotekstils | |
| 5. lietēta grunts | |

| | |
|---|---|
| 1. Keramiskās flīzes | -20mm |
| 2. Hidroizolācija - akrila gruntejums 2. kartas | |
| 3. Monolīta betona plātne | -130mm |
| 4. Blietētu šķembu pamatne | -200mm |
| 5. Ģeorežģis ar ģeotekstilu | |
| 6. Blietēta grunts | |

SMEKO
BŪVPROJEKTĒŠANAS PAKALPOJUMI

SIA" SMEKO"
Reģ.nr.40103951408, Būvkomersanta reģ.nr.:12783
biroja adrese: Zeiferta iela 22, Olaine, LV-2114
tel.: +371 2 5138878 e-pasts: smeko@inbox.lv

| | V. Uzvārds | Paraksts | Datums |
|---|---|---|---|
| Izstrādāja | | | |
| Būvpr.daļ.vad. | | | |
| | | | |

Objekts:

Pasūtītājs:

Rasējums: Griezums A-A

Pasūt.Nr. / Arhīva Nr.

Stadija


Marka

Lapa | Lapu sk.

Mērogs

# Griezums B-B
M 1 : 100

| 1. Ruļļu hidroizolācija, 2sl. | |
|---|---|
| 2. Saplāksnis | - 18mm |
| 3. Koka latas(30x100), solis 400mm | - 30mm |
| 4. Koka sija DIB, solis 600mm / / putupolistirols | - 250mm |
| 5. Saplāksnis | - 12mm |
| 6. Stiprinātie elementi | - 40 ÷ 135mm |
| 7. Metāla profils(50x25) | - 25mm |
| 8. Saplāksnis | - 15mm |
| 9. Iekšējā apdare | |

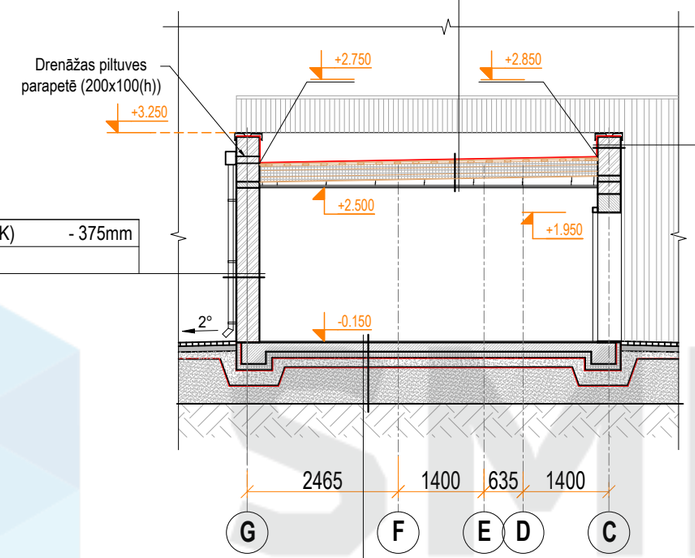


| 1. Dekoratīvais apmetums | |
|---|---|
| 2. Gāzbetona bloki (λ=0,072 W/mK) | - 375mm |
| 3. Iekšējā apdare | |

| 1. Dekoratīvais apmetums | |
|---|---|
| 2. Gāzbetona bloki (λ=0,072 W/mK) | - 375mm |
| 3. Ruļļu hidroizolācija, 2sl. | |

| 1. Grīdas segums | - 20mm |
|---|---|
| 2. Armēta betona kārta / siltā grīdas konstrukcija | - 150mm |
| 3. PE plēve | |
| 4. Putupolistirols | - 200mm |
| 5. Profilētā ģeomembrāna | |
| 6. Blietētu šķembu pamatne | - 200mm |
| 7. Ģeotekstils | |
| 8. Rupjgraudainas smilts slānis | - 600mm |
| 9. Blietēta grunts | |

SMEKO
BŪVPROJEKTĒŠANAS PAKALPOJUMI


SIA" SMEKO"
Reģ.nr.40103951408, Būvkomersanta reģ.nr.:12783
biroja adrese: Zeiferta iela 22, Olaine, LV-2114
tel.: +371 2 5138878 e-pasts: smeko@inbox.lv

| | V. Uzvārds | Paraksts | Datums |
|---|---|---|---|
| Izstrādāja | | | |
| Būvpr.daļ.vad. | | | |
| | | | |


| Objekts: | Pasūt.Nr. / Arhīva Nr. | |
|---|---|---|
| | Stadija | |
| Pasūtītājs: | Marka | |
| Rasējums: Griezums B-B | Lapa | Lapu sk. |
| | Mērogs | |

## Fasāde asīs 1-6
1:100

Dzīvoklis №1 | Dzīvoklis №2

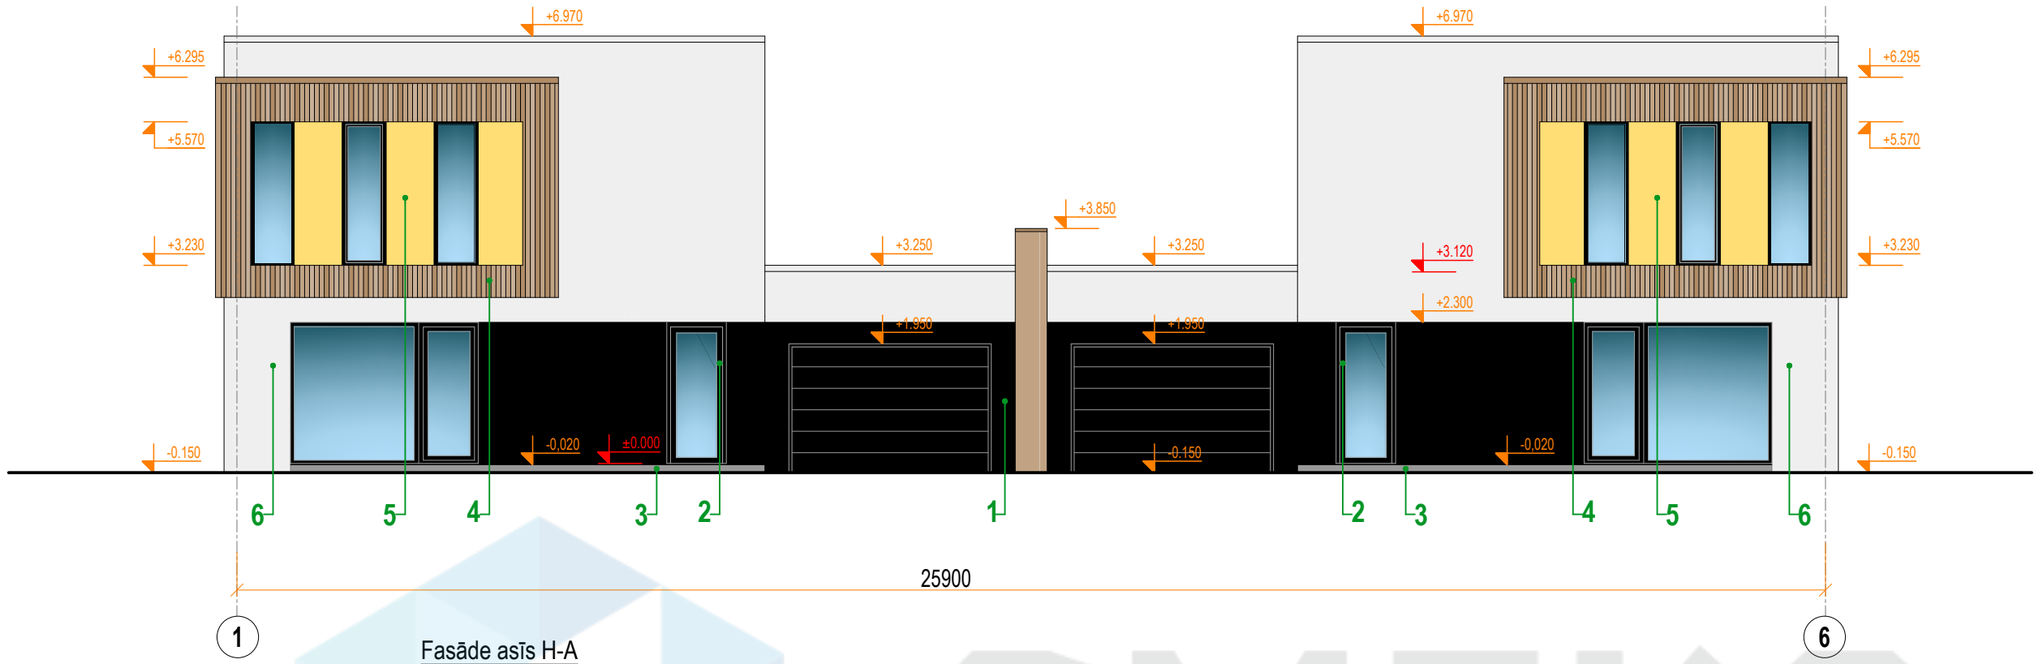


## Fasāde asīs H-A
1:100

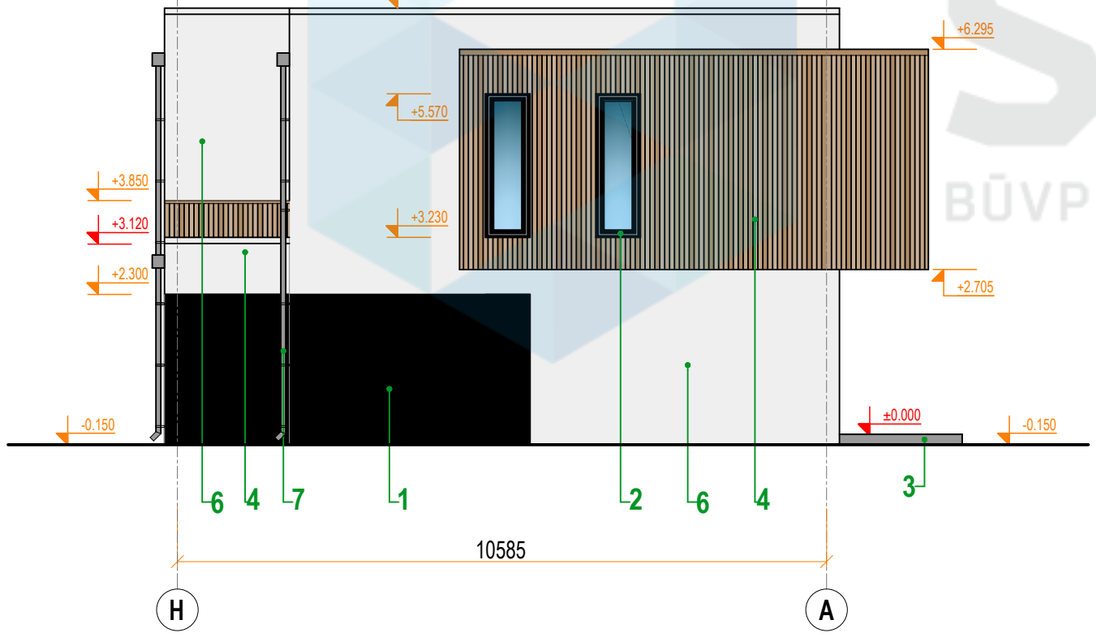


**KRĀSU PASE:**

| Apz. | RAKSTUROJUMS: | TONIS RGB | TONIS NCS | TONIS |
|---|---|---|---|---|
| 1 | Fasāžu apdare - dekoratīvais apmetums | RGB 0,0,0 | S 9000-N | |
| 2 | Logi un durvis - PVC konstrukcijas | RGB 0,0,0 | S 9000-N | |
| 3 | Lievenis - keramikas flīze | RGB 153,153,153 | S 4000-N | |
| 4 | Fasāžu apdare - koka dēļi (20x80mm) | RGB 176,140,103 | S 4020-Y30R | |
| 5 | Fasāžu apdare - dekoratīvais apmetums | RGB 255,222,117 | S 0540-Y10R | |
| 6 | Fasāžu apdare - dekoratīvais apmetums | RGB 239,239,239 | S 0502-R50B | |
| 7 | Ūdens noteka un ūdens novadtekne - metāla konstrukcija | RGB 153,153,153 | S 4000-N | |

SMEKO
BŪVPROJEKTĒŠANAS PAKALPOJUMI

SIA" SMEKO"
Reģ.nr.40103951408, Būvkomersanta reģ.nr.:12783
biroja adrese: Zeiferta iela 22, Olaine, LV-2114
tel.: +371 2 5138878 e-pasts: smeko@inbox.lv

| | V. Uzvārds | Paraksts | Datums |
|---|---|---|---|
| Izstrādāja | | | |
| Būvpr.daļ.vad. | | | |
| | | | |

Objekts:

Pasūtītājs:

Rasējums: Fasāde asīs 1-6; H-A

Pasūt.Nr. / Arhīva Nr.


Stadija

Marka


Lapa | Lapu sk.

Mērogs

## Fasāde asīs 6-1
1:100

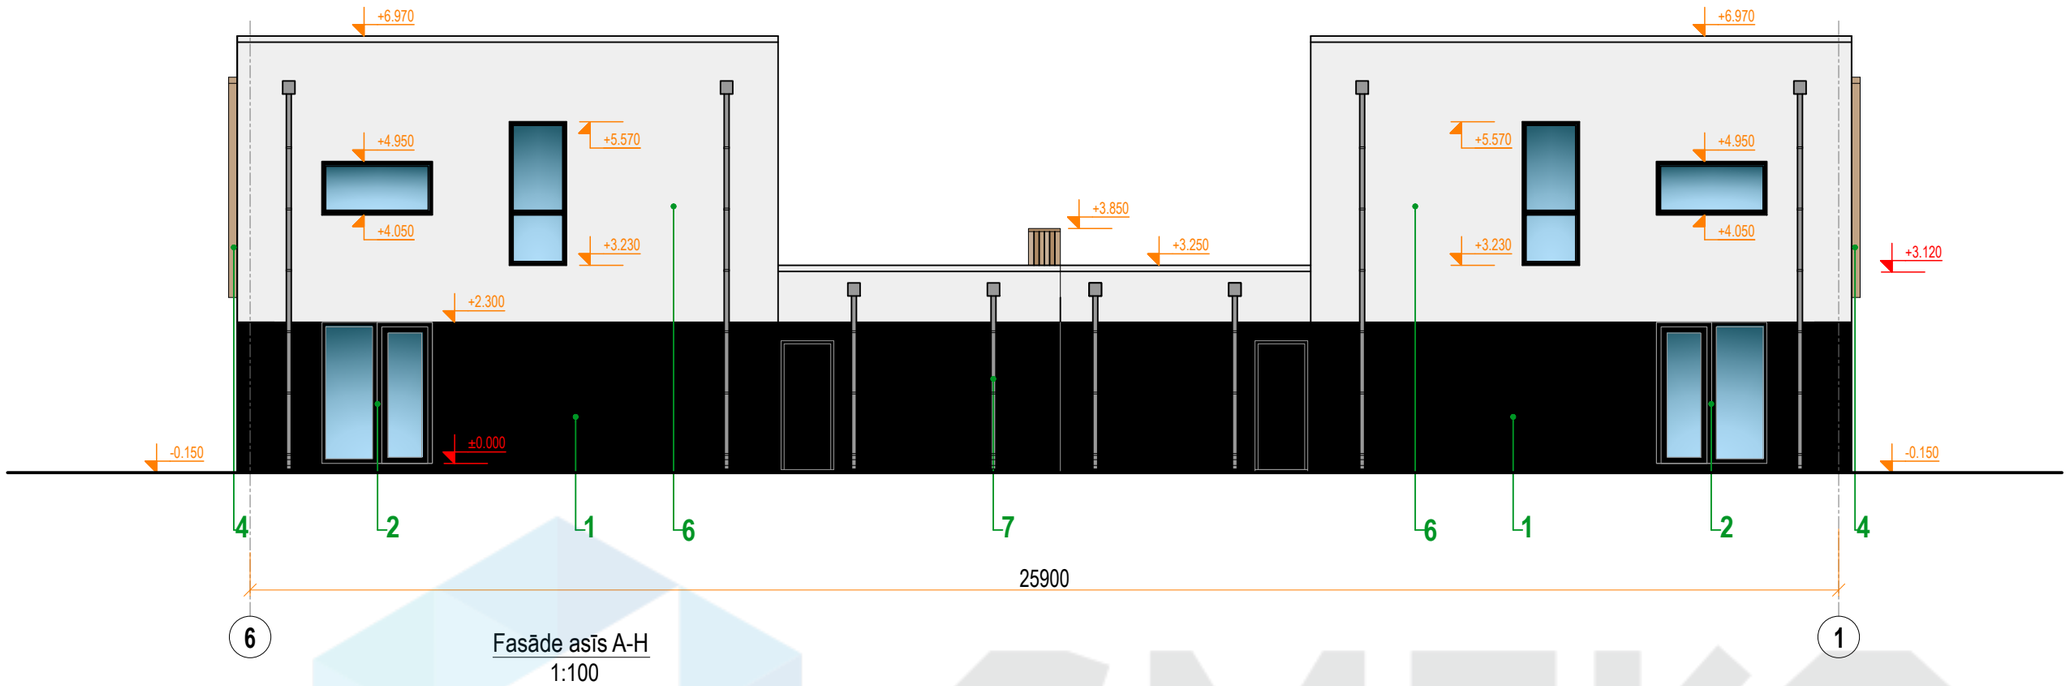


## Fasāde asīs A-H
1:100

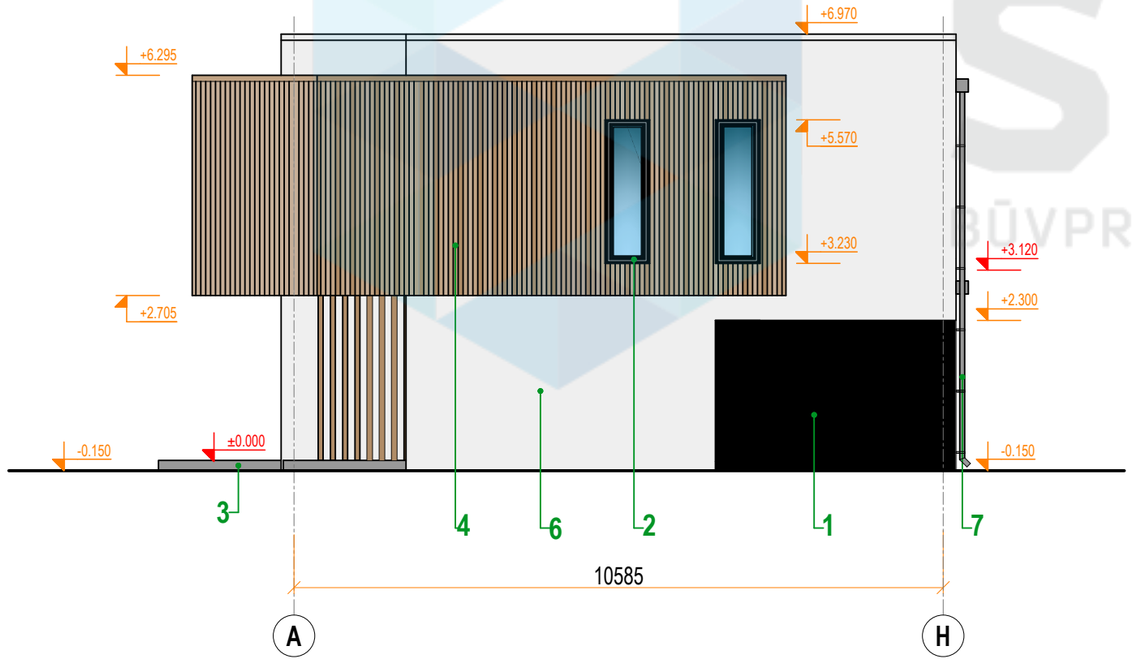


**KRĀSU PASE:**

| Apz. | RAKSTUROJUMS: | TONIS RGB | TONIS NCS | TONIS |
|---|---|---|---|---|
| 1 | Fasāžu apdare - dekoratīvais apmetums | RGB 0,0,0 | S 9000-N | |
| 2 | Logi un durvis - PVC konstrukcijas | RGB 0,0,0 | S 9000-N | |
| 3 | Lievenis - keramikas flīze | RGB 153,153,153 | S 4000-N | |
| 4 | Fasāžu apdare - koka dēļi (20x80mm) | RGB 176,140,103 | S 4020-Y30R | |
| 5 | Fasāžu apdare - dekoratīvais apmetums | RGB 255,222,117 | S 0540-Y10R | |
| 6 | Fasāžu apdare - dekoratīvais apmetums | RGB 239,239,239 | S 0502-R50B | |
| 7 | Ūdens noteka un ūdens novadtekne - metāla konstrukcija | RGB 153,153,153 | S 4000-N | |


SMEKO
BŪVPROJEKTĒŠANAS PAKALPOJUMI

SIA" SMEKO"
Reģ.nr.40103951408, Būvkomersanta reģ.nr.:12783
biroja adrese: Zeiferta iela 22, Olaine, LV-2114
tel.: +371 2 5138878 e-pasts: smeko@inbox.lv


| | V. Uzvārds | Paraksts | Datums |
|---|---|---|---|
| Izstrādāja | | | |
| Būvpr.daļ.vad. | | | |
| | | | |

Objekts:

Pasūtītājs:

Rasējums: Fasāde asīs 6-1; A-H

Pasūt.Nr. / Arhīva Nr.

Stadija

Marka

Lapa | Lapu sk.

Mērogs

SMEKO BŪVPROJEKTĒŠANAS PAKALPOJUMI