
Stāva plāns
M 1 : 100

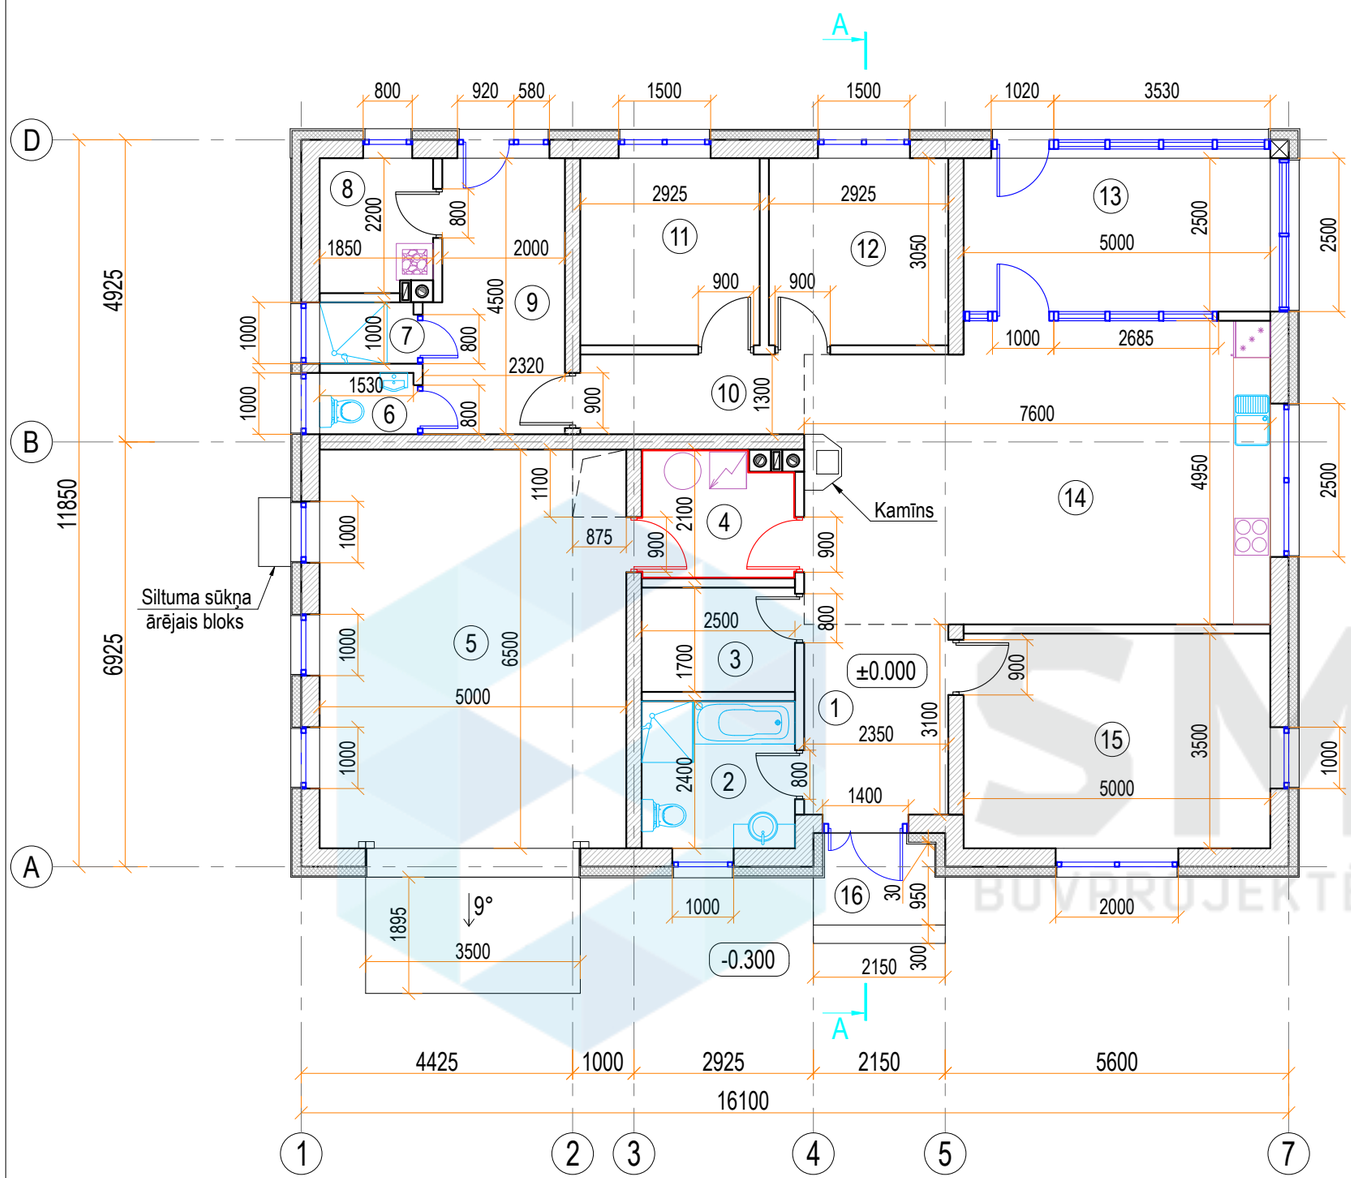

Telpu eksplikācija:

Nr.	Nosaukums:	Platība, m2:
1	Priekštelpa	7.3
2	Sanmezgls	6.0
3	Saimniecības telpa	4.3
4	Katla telpa	5.0
5	Garāža	32.5
6	Sanmezgls	1.5
7	Sanmezgls	1.5
8	Pirts	4.0
9	Atpūtas telpa	9.7
10	Gaitenis	4.7
11	Istaba	8.9
12	Istaba	8.9
13	Veranda	12.5
14	Viesu istaba, virtuve ar ēdamistabu	35.7
15	Istaba	17.5
	Kopā:	160
16	Lievenis	2.9

BŪVPROJEKTĒŠANAS PAKALPOJUMI

SMEKO
BŪVPROJEKTĒŠANAS PAKALPOJUMI

SIA" SMEKO"
Reģ.nr.40103951408, Būvkomersanta reģ.nr.:12783
biroja adrese: Zeiferta iela 22, Olaine, LV-2114
tel.: +371 2 5138878 e-pasts: smeko@inbox.lv

	V. Uzvārds	Paraksts	Datums

Objekts:

Pasūtītājs:

Rasējums: Stāva plāns

Pasūt.Nr. / Arhīva Nr.


Stadija

Marka

Lapa | Lapu sk.

Mērogs

Griezums A-A
M 1:100

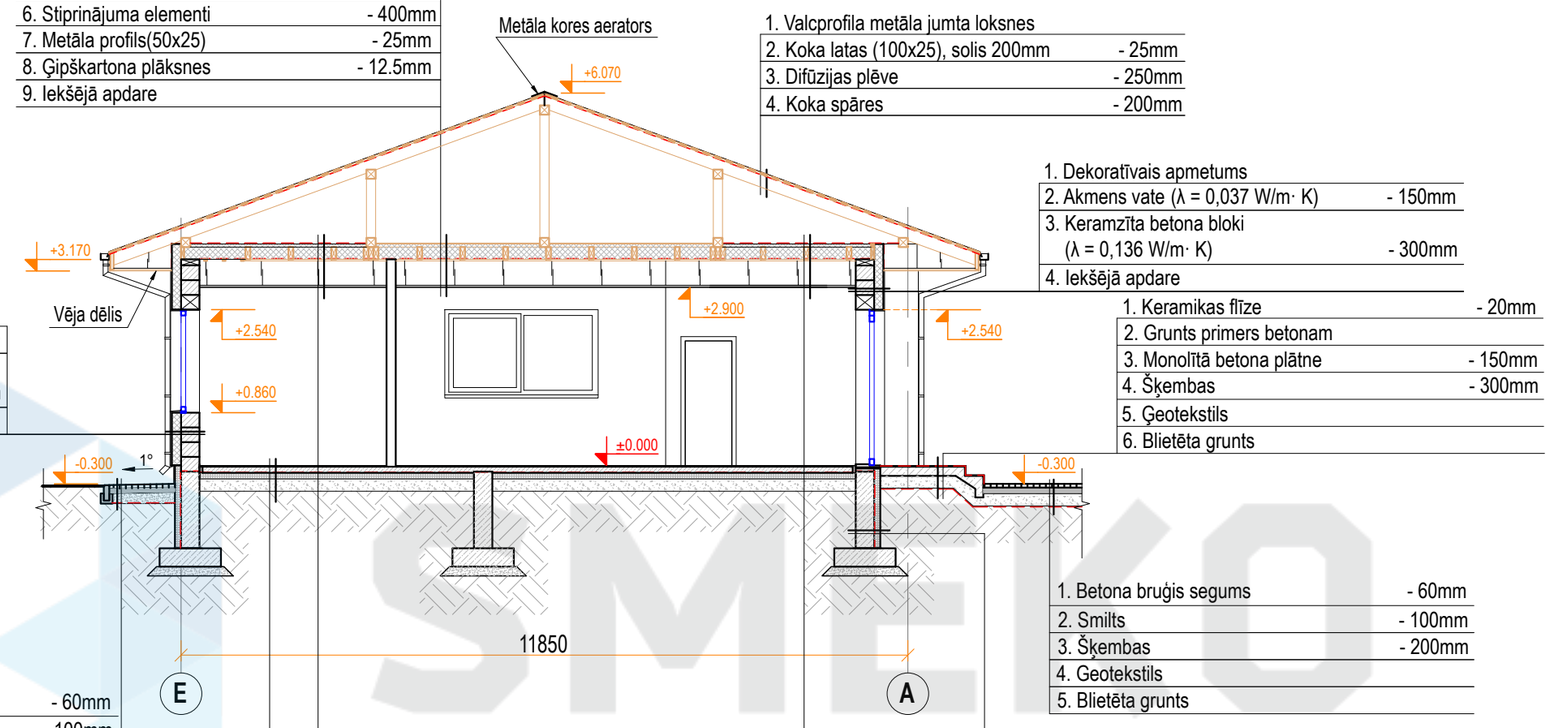

1. OSB-3 plāksnes	- 15mm
2. Koka latas (50x50), solis 400mm	- 50mm
3. Koka sija / / akmens vate (λ = 0,037 W/m· K)	- 200mm
4. Tvaika izolācijas plēve	
5. Koka latas (50x25), solis 400mm	- 25mm
6. Stiprinājuma elementi	- 400mm
7. Metāla profils(50x25)	- 25mm
8. Ģipškartona plāksnes	- 12.5mm
9. Iekšējā apdare	

1. Valcprofila metāla jumta loksnes	
2. Koka latas (100x25), solis 200mm	- 25mm
3. Difūzijas plēve	- 250mm
4. Koka spāres	- 200mm

1. Dekoratīvais apmetums	
2. Akmens vate (λ = 0,037 W/m· K)	- 150mm
3. Keramzīta betona bloki (λ = 0,136 W/m· K)	- 300mm
4. Iekšējā apdare	

1. Dekoratīvais apmetums	
2. Akmens vate (λ = 0,037 W/m· K)	- 150mm
3. Keramzīta betona bloki (λ = 0,136 W/m· K)	- 300mm
4. Iekšējā apdare	

1. Keramikas flīze	- 20mm
2. Grunts primers betonam	
3. Monolītā betona plātne	- 150mm
4. Šķembas	- 300mm
5. Ģeotekstils	
6. Blietēta grunts	

1. Betona bruģis segums	- 60mm
2. Smilts	- 100mm
3. Šķembas	- 165 ÷185mm
4. Geotekstils	
5. Blietēta grunts	

1. Betona bruģis segums	- 60mm
2. Smilts	- 100mm
3. Šķembas	- 200mm
4. Geotekstils	
5. Blietēta grunts	

1. Grīdas segums	-20mm
2. Armēta betona kārta / / siltā grīdas construkcija	- 100mm
3. PE plēve	
4. Putupolistirols (λ=0,036 W/mK)	-100mm
5. Blietētu šķembu pamatne	-200mm
6. Blietēta grunts	

1. Vēja izolācija	
2. Koka sija / minerālvate	- 200mm / 250mm
3. Tvaika izolācijas plēve	
4. Koka latas (50x25), solis 400mm	- 25mm
5. Stiprinājuma elementi	- 400mm
6. Metāla profils(50x25)	- 25mm
7. Ģipškartona plāksnes	- 12.5mm
8. Iekšējā apdare	

1. Putupolistirols (λ=0,036 W/mK)	- 100mm
2. Hidroizolācija	
3. Pamati - monolīta lentveida	- 300mm

1. Vēja izolācija	
2. Koka sija / minerālvate	- 200mm / 250mm
3. Tvaika izolācijas plēve	
4. Koka latas (50x25), solis 400mm	- 25mm
5. Stiprinājuma elementi	- 400mm
6. Metāla profils(50x25)	- 25mm
7. Ģipškartona plāksnes	- 12.5mm
8. Iekšējā apdare	

SMEKO
BŪVPROJEKTĒŠANAS PAKALPOJUMI

SIA" SMEKO"
Reģ.nr.40103951408, Būvkomersanta reģ.nr.:12783
biroja adrese: Zeiferta iela 22, Olaine, LV-2114
tel.: +371 2 5138878 e-pasts: smeko@inbox.lv

	V. Uzvārds	Paraksts	Datums

Objekts:

Pasūt.Nr. / Arhīva Nr.

Stadija

Pasūtītājs:


Marka

Rasējums: Griezums A-A


Lapa | Lapu sk.

Mērogs

Fasāde asīs 1-7
M 1:100

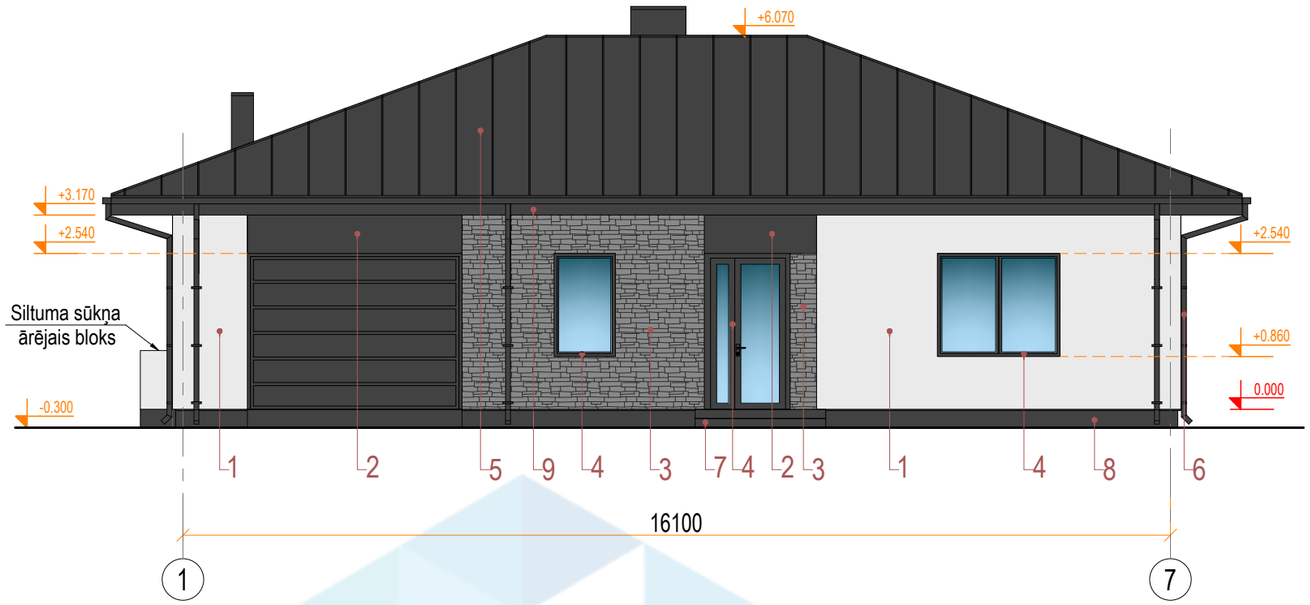

Fasāde asīs A-D
M 1:100

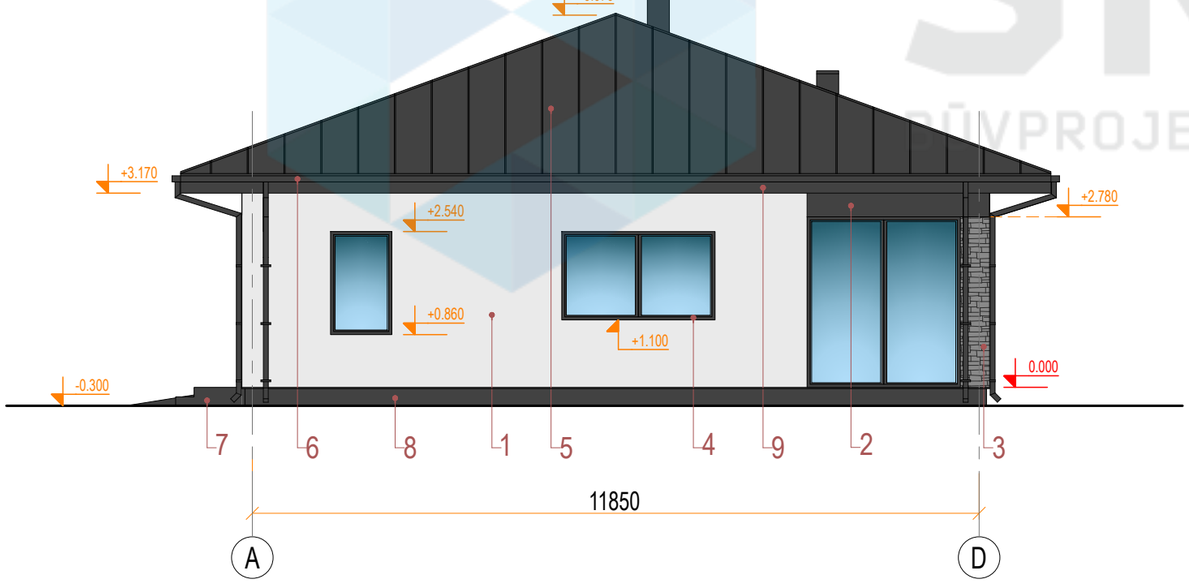

Krāsu pase

Nr.	Apzīm.	Raksturojums	Toņa kods RAL	Toņa kods NCS	Toņa kods RGB	Tonis
1		Fasādes apdare - dekoratīvais apmetums	RAL 9003	NCS S 0603-R60B	RGB 234,234,234	
2		Fasādes apdare - dekoratīvais apmetums	RAL 8019	NCS S 8000-N	RGB 66,66,66	
3		Fasādes apdare - dekoratīvās akmens flīzes	RAL 9007	NCS S 5000-N	RGB 137,137,137	
4		Logu un durvju rāmji	RAL 8019	NCS S 8000-N	RGB 66,66,66	
5		Jumta segums - valcprofila metāla loksnes	RAL 8019	NCS S 8000-N	RGB 66,66,66	
6		Ūdens noteka un novadtekne	RAL 8019	NCS S 8000-N	RGB 66,66,66	
7		Lievenis - keramikas flīzes	RAL 8022	NCS S 9000-N	RGB 137,137,137	
8		Cokols - dekoratīvais apmetums	RAL 8019	NCS S 8000-N	RGB 66,66,66	
9		Jumta dzega	RAL 8019	NCS S 8000-N	RGB 66,66,66	

SMEKO
BŪVPROJEKTĒŠANAS PAKALPOJUMI

SIA" SMEKO"
Reģ.nr.40103951408, Būvkomersanta reģ.nr.:12783
biroja adrese: Zeiferta iela 22, Olaine, LV-2114
tel.: +371 2 5138878 e-pasts: smeko@inbox.lv

	V. Uzvārds	Paraksts	Datums

Objekts:

Pasūtītājs:

Rasējums: Fasāde asīs 1-5. Fasāde asīs A-E

Pasūt.Nr. / Arhīva Nr.


Stadija

Marka


Lapa | Lapu sk.

Mērogs

Fasāde asīs 7-1
M 1:100

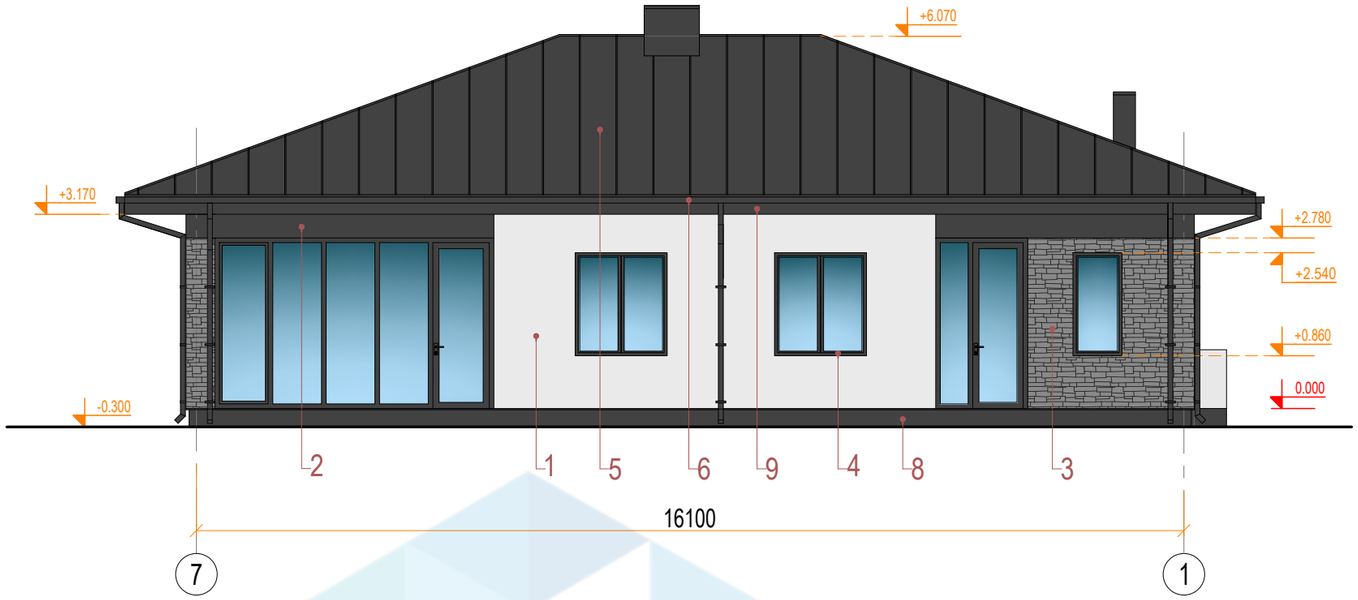

Fasāde asīs D-A
M 1:100

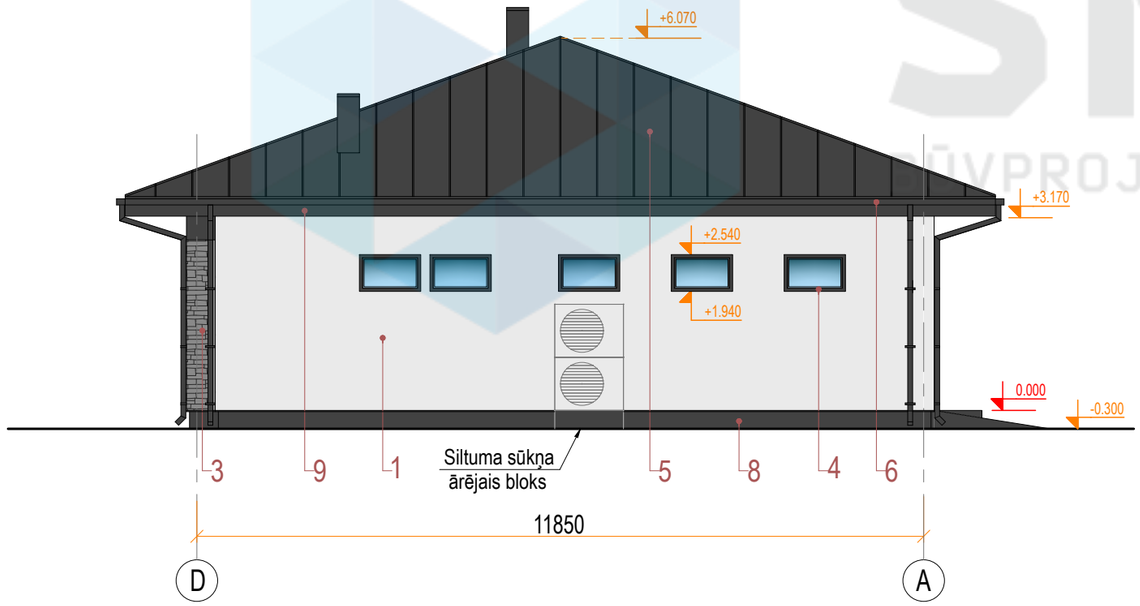

Krāsu pase

Nr.	Apzīm.	Raksturojums	Toņa kods RAL	Toņa kods NCS	Toņa kods RGB	Tonis
1		Fasādes apdare - dekoratīvais apmetums	RAL 9003	NCS S 0603-R60B	RGB 234,234,234	
2		Fasādes apdare - dekoratīvais apmetums	RAL 8019	NCS S 8000-N	RGB 66,66,66	
3		Fasādes apdare - dekoratīvās akmens flīzes	RAL 9007	NCS S 5000-N	RGB 137,137,137	
4		Logu un durvju rāmji	RAL 8019	NCS S 8000-N	RGB 66,66,66	
5		Jumta segums - valcprofila metāla loksnes	RAL 8019	NCS S 8000-N	RGB 66,66,66	
6		Ūdens noteka un novadtekne	RAL 8019	NCS S 8000-N	RGB 66,66,66	
7		Lievenis - keramikas flīzes	RAL 8022	NCS S 9000-N	RGB 137,137,137	
8		Cokols - dekoratīvais apmetums	RAL 8019	NCS S 8000-N	RGB 66,66,66	
9		Jumta dzega	RAL 8019	NCS S 8000-N	RGB 66,66,66	

SMEKO
BŪVPROJEKTĒŠANAS PAKALPOJUMI

SIA" SMEKO"
Reģ.nr.40103951408, Būvkomersanta reģ.nr.:12783
biroja adrese: Zeiferta iela 22, Olaine, LV-2114
tel.: +371 2 5138878 e-pasts: smeko@inbox.lv

	V. Uzvārds	Paraksts	Datums

Objekts:

Pasūtītājs:

Rasējums: Fasāde asīs 5-1. Fasāde asīs E-A

Pasūt.Nr. / Arhīva Nr.

Stadija

Marka

Lapa | Lapu sk.

Mērogs