
Stāva plāns
M 1:100

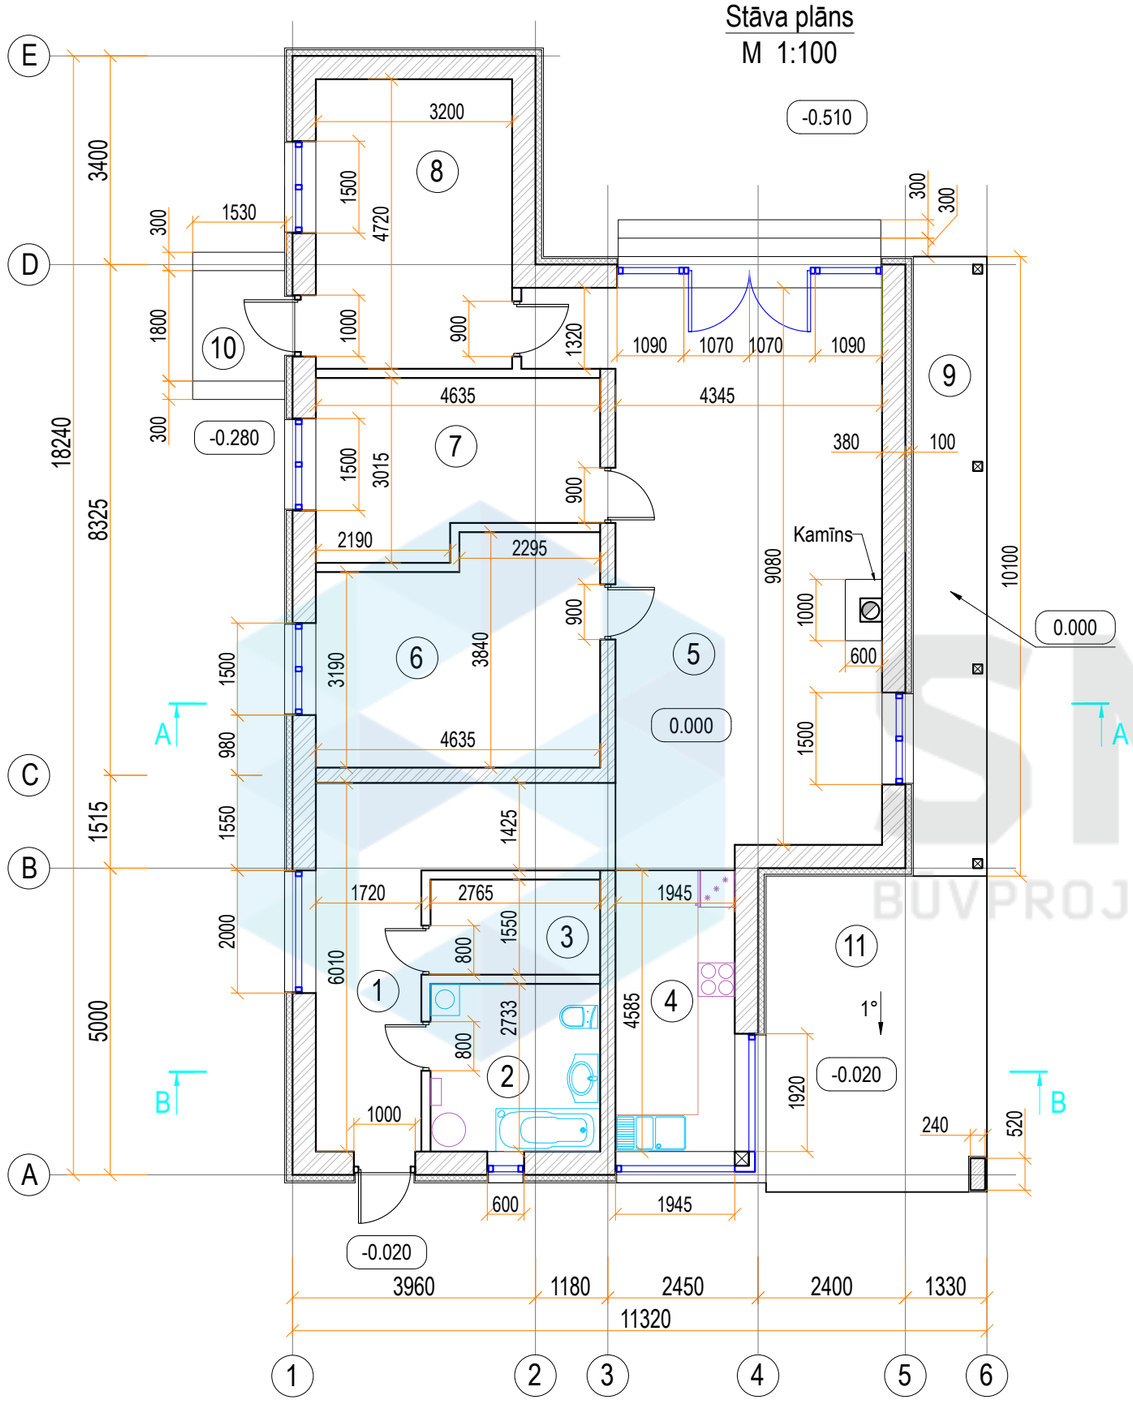

Telpu eksplikācija		
Nr.	Nosaukums	Platība, m2
1	Gaitenis	14.9
2	Sanmezgls	7.5
3	Garderobe	4.3
4	Virtuve	8.9
5	Ēdamistaba ar viesu istabu	42.3
6	Istaba	16.3
7	Istaba	12.4
8	Istaba	15.1
9	Terase	12.0
11	Nojume	18.5
	Kopā:	152.2
10	Lievenis	2.7

SMEKO
BŪVPROJEKTĒŠANAS PAKALPOJUMI

SIA" SMEKO"
Reģ.nr.40103951408, Būvkomersanta reģ.nr.:12783
biroja adrese: Zeiferta iela 22, Olaine, LV-2114
tel.: +371 2 5138878 e-pasts: birojs@smeko.lv

	V. Uzvārds	Paraksts	Datums

OBJEKTS:

LĪGUMA / ARHĪVA.NR.

STADIJA

PASŪTĪTĀJS:

MARKA

RASĒJUMS:

Stāva plāns.

LAPA

LAPU SK.

MĒROGS


Griezums A-A
M 1 : 100

1. Vējas izolacija	
2. Koka latas **(50x50) / akmens vate**	**-50mm**
3. Koka sija / akmens vate	-200mm
4. Tvaika izolācijas plēve	
5. Koka latas (50x25)	-20mm
6. Stiprinājuma elementi	-275mm
7. Metāla profils(50x25)	-25mm
8. Ģipškartona plāksnes	-12,5mm
9. Iekšējā apdare	

1. Valcprofila metāla jumta loksnes	
2. Koka latas (100x25)	- 25mm
3. Difūzijas plēve	
4. Koka spāres	-200mm

1. Bruģis	-60mm
2. Smilts	-100mm
3. Šķembas	-180mm
4. Geotekstils	
5. Blietēta grunts	

1. Dekoratīvais apmetums	
2. Akmens vate	-100mm
2. Keraterm bloki (380x240) (λ = 0,13 W/m· K)	-380mm

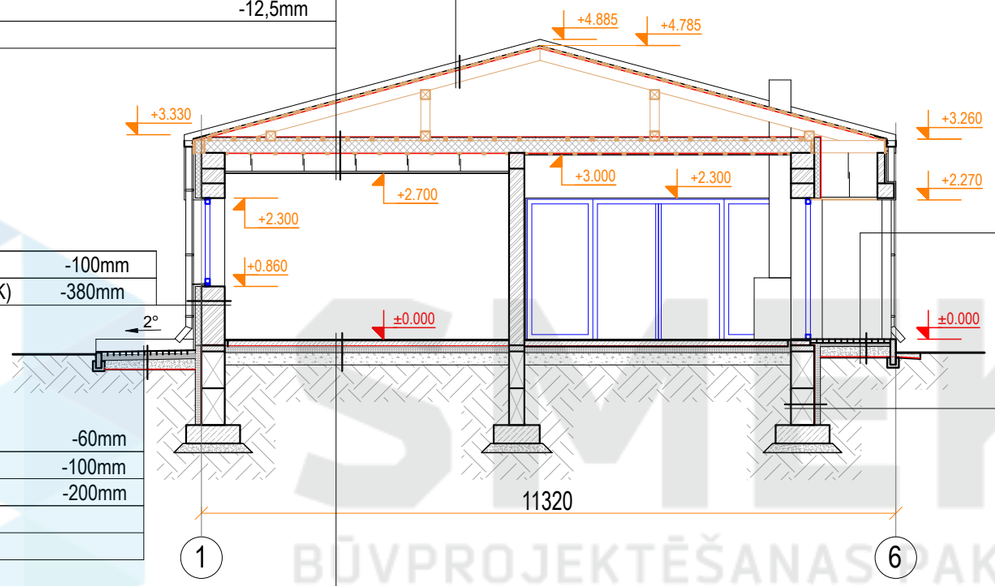

1. Putupolistirols	-100mm
2. Hidroizolācija	
3. Pamati - FBS bloki (380x600)	-380mm

1. Bruģis	-60mm
2. Smilts	-100mm
3. Šķembas	-200mm
4. Geotekstils	
5. Blietēta grunts	

1. Grīdas segums	-20mm
2. Armēta betona kārta	-100mm
3. PE plēve	
4. Putupolistirols	-100mm
5. Blietētu šķembu pamatne	-200mm
6. Blietēta grunts	-275mm

SMEKO
BŪVPROJEKTĒŠANAS PAKALPOJUMI

SIA" SMEKO"
Reģ.nr.40103951408, Būvkomersanta reģ.nr.:12783
biroja adrese: Zeiferta iela 22, Olaine, LV-2114
tel.: +371 2 5138878 e-pasts: birojs@smeko.lv

	V. Uzvārds	Paraksts	Datums

OBJEKTS:

LĪGUMA / ARHĪVA.NR.

STADIJA

PASŪTĪTĀJS:

MARKA

RASĒJUMS:

Griezums A-A

LAPA

LAPU SK.

MĒROGS

Griezums B-B
M 1 : 100

1. Vējas izolacija	
2. Koka latas (50x50) / minerālvate	-50mm
3. Koka sija / minerālvate	-200mm
4. Tvaika izolācijas plēve	
5. Koka latas (50x25)	-20mm
6. Stiprinājuma elementi	-275mm
7. Metāla profils(50x25)	-25mm
8. Ģipškartona plāksnes	-12,5mm
9. Iekšējā apdare	

1. Valcprofila metāla jumta loksnes	
2. Koka latas (100x25)	- 25mm
3. Difūzijas plēve	
4. Koka spāres	-200mm

1. Dekoratīvais apmetums	
2. Minerālvate	-100mm
3. Keraterm bloki (380x240), (λ = 0,13 W/m· K)	-380mm

1. Dekoratīvais apmetums	
2. Minerālvate	-100mm
3. Keraterm bloki (380x240), (λ = 0,13 W/m· K)	-380mm

1. Bruģis	-60mm
2. Smilts	-100mm
3. Šķembas	-200mm
4. Geotekstils	
5. Blietēta grunts	

1. Bruģis	-60mm
2. Smilts	-100mm
3. Šķembas	-180mm
4. Geotekstils	
5. Blietēta grunts	

1. Grīdas segums	-20mm
2. Armēta betona kārta	-100mm
3. PE plēve	
4. Putupolistirols	-100mm
5. Blietētu šķembu pamatne	-200mm
6. Blietēta grunts	-275mm

1. Putupolistirols	-100mm
2. Hidroizolācija	
3. Pamati - FBS bloki (380x600)	-380mm

BŪVPROJEKTĒŠANAS PAKALPOJUMI

	V. Uzvārds	Paraksts	Datums

SIA" SMEKO"
Reģ.nr.40103951408, Būvkomersanta reģ.nr.:12783
biroja adrese: Zeiferta iela 22, Olaine, LV-2114
tel.: +371 2 5138878 e-pasts: birojs@smeko.lv

OBJEKTS:

LĪGUMA / ARHĪVA.NR.

STADIJA

PASŪTĪTĀJS:

MARKA

RASĒJUMS:


Griezums B-B

LAPA


LAPU SK.

MĒROGS

Fasādes asīs 1-6
M 1:100

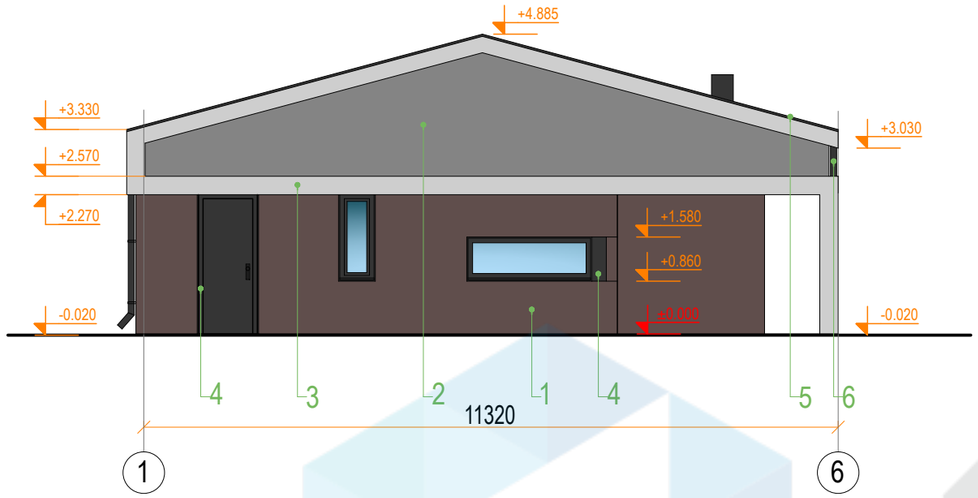

Fasādes asīs A-E
M 1:100

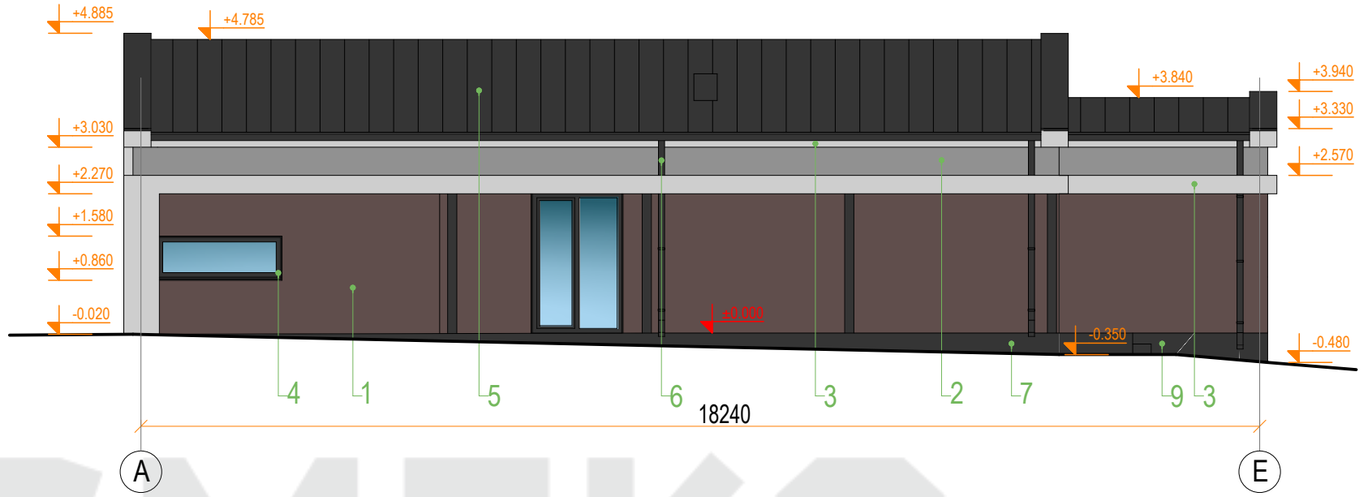

Krāsu pase

Nr.	Apzīm.	Raksturojums	Toņa kods RAL	Toņa kods NCS	Toņa kods RGB	Tonis
1		Fasādes apdare - dekoratīvais apmetums	RAL 7039	NCS S 7005-Y80R	RGB 96,78,76	
2		Fasādes apdare - dekoratīvais apmetums	RAL 9023	NCS S 5000-N	RGB 132,132,132	
3		Fasādes apdare - dekoratīvais apmetums	RAL 7047	NCS S 1502-G	RGB 206,206,206	
4		Logu un durvju rāmji	RAL 9004	NCS S 8000-N	RGB 53,53,53	
5		**Jumta segums**	RAL 9004	NCS S 8000-N	RGB 53,53,53	
6		Ūdens noteka un novadtekne	RAL 9004	NCS S 8000-N	RGB 53,53,53	
7		Terase - koka dēļi	RAL 9004	NCS S 8000-N	RGB 53,53,53	
8		Lievenis - keramiskās flīzes	RAL 9004	NCS S 8000-N	RGB 53,53,53	
9		Cokols - dekoratīvais apmetums	RAL 9004	NCS S 8000-N	RGB 53,53,53	

SMEKO
BŪVPROJEKTĒŠANAS PAKALPOJUMI

SIA" SMEKO"
Reģ.nr.40103951408, Būvkomersanta reģ.nr.:12783
biroja adrese: Zeiferta iela 22, Olaine, LV-2114
tel.: +371 2 5138878 e-pasts: birojs@smeko.lv

	V. Uzvārds	Paraksts	Datums

OBJEKTS:

LĪGUMA / ARHĪVA.NR.

STADIJA

PASŪTĪTĀJS:

MARKA

RASĒJUMS:


Fasāde asīs 1-6.
Fasāde asīs A-E.

LAPA


LAPU SK.

MĒROGS

Fasādes asīs 6-1
1:100

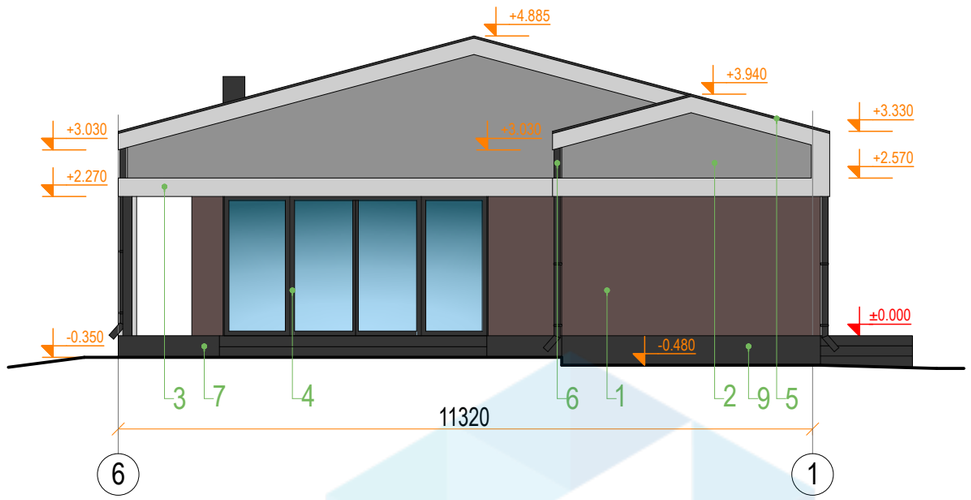

Fasādes asīs E-A
1:100

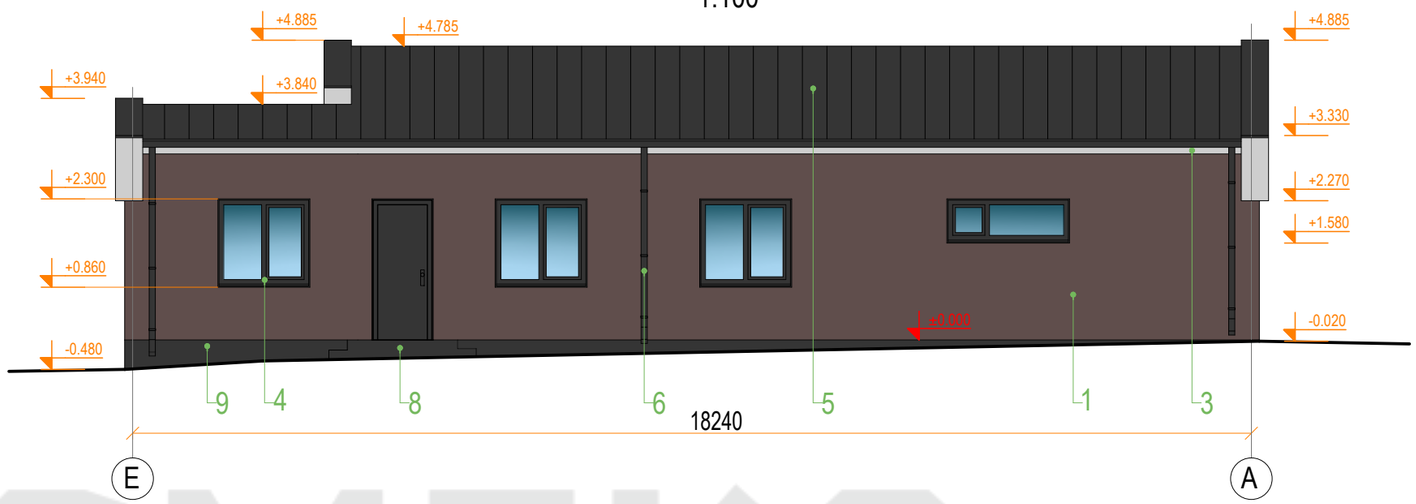

Krāsu pase

Nr.	Apzīm.	Raksturojums	Toņa kods RAL	Toņa kods NCS	Toņa kods RGB	Tonis
1		Fasādes apdare - dekoratīvais apmetums	RAL 7039	NCS S 7005-Y80R	RGB 96,78,76	
2		Fasādes apdare - dekoratīvais apmetums	RAL 9023	NCS S 5000-N	RGB 132,132,132	
3		Fasādes apdare - dekoratīvais apmetums	RAL 7047	NCS S 1502-G	RGB 206,206,206	
4		Logu un durvju rāmji	RAL 9004	NCS S 8000-N	RGB 53,53,53	
5		**Jumta segums**	RAL 9004	NCS S 8000-N	RGB 53,53,53	
6		Ūdens noteka un novadtekne	RAL 9004	NCS S 8000-N	RGB 53,53,53	
7		Terase - koka dēļi	RAL 9004	NCS S 8000-N	RGB 53,53,53	
8		Lievenis - keramiskās flīzes	RAL 9004	NCS S 8000-N	RGB 53,53,53	
9		Cokols - dekoratīvais apmetums	RAL 9004	NCS S 8000-N	RGB 53,53,53	

SMEKO
BŪVPROJEKTĒŠANAS PAKALPOJUMI

SIA" SMEKO"
Reģ.nr.40103951408, Būvkomersanta reģ.nr.:12783
biroja adrese: Zeiferta iela 22, Olaine, LV-2114
tel.: +371 2 5138878 e-pasts: birojs@smeko.lv

	V. Uzvārds	Paraksts	Datums

OBJEKTS:

LĪGUMA / ARHĪVA.NR.

STADIJA

PASŪTĪTĀJS:

MARKA

RASĒJUMS:

Fasāde asīs 6-1.
Fasāde asīs E-A.

LAPA

LAPU SK.

MĒROGS