
Stāva plāns
M 1:100

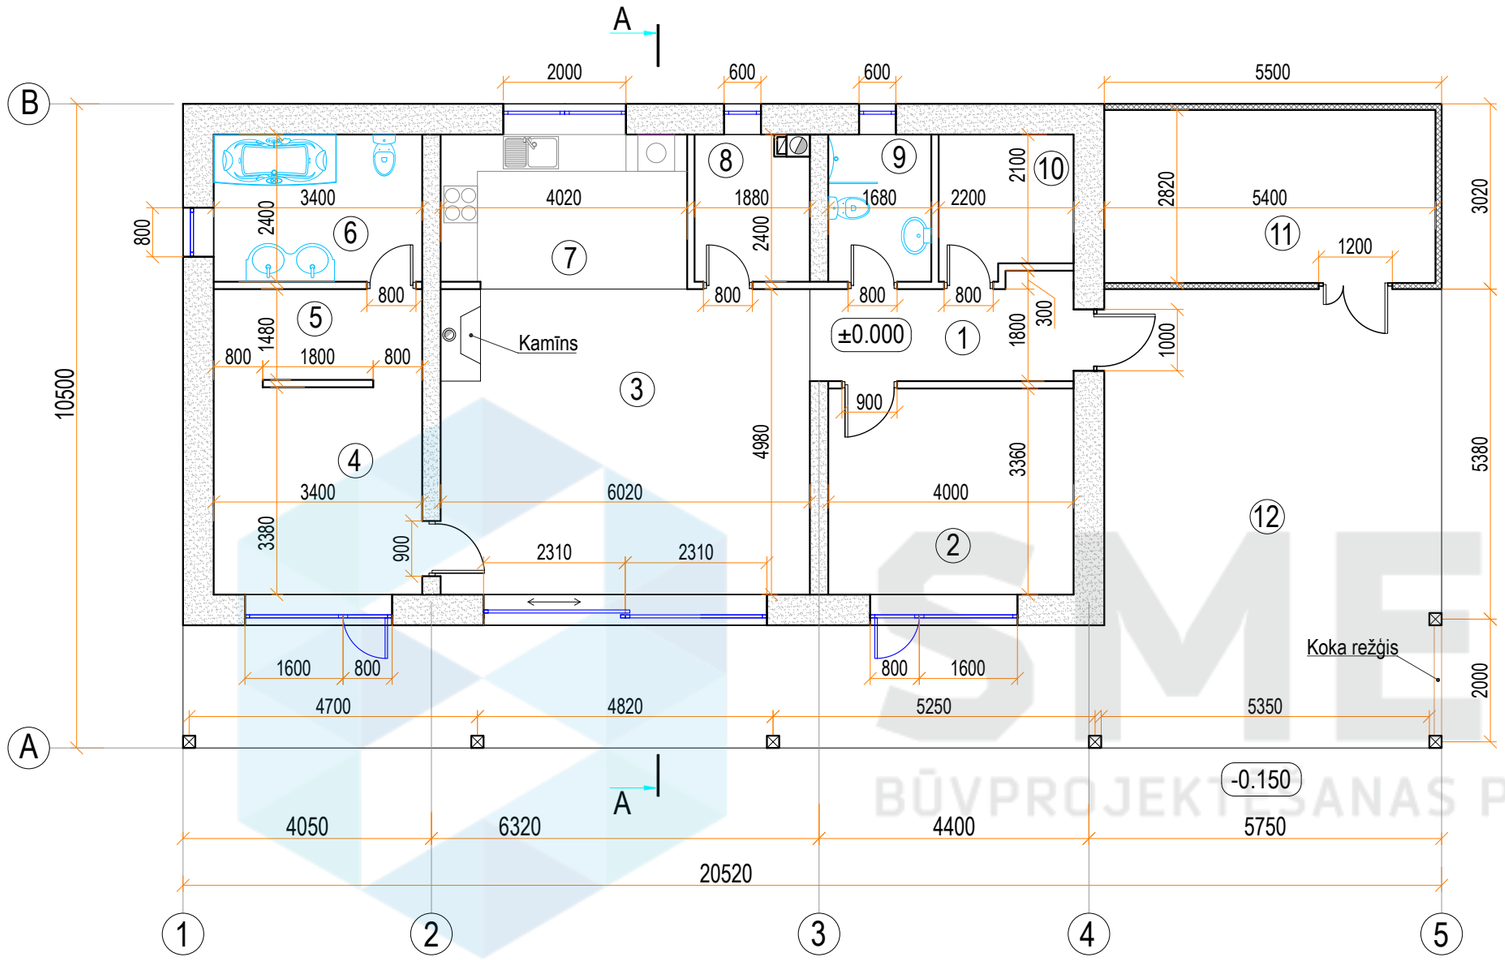

Telpu eksplikācija

Nr.	Nosaukums	Platība,m2
1	Priekštelpa	6.9
2	Istaba	13.4
3	Viesu istaba	30.0
4	Istaba	11.5
5	Garderobe	5.0
6	Sanmezgls	8.6
7	Virtuve ar ēdamtēlpu	10.1
8	Katlu telpa	4.3
9	Sanmezgls	4.0
10	Skapis	4.9
11	Noliktava	15.0
12	Terase	70.4
	KOPĀ:	184.1

SMEKO
BŪVPROJEKTĒŠANAS PAKALPOJUMI

SIA" SMEKO"
Reģ.nr.40103951408, Būvkomersanta reģ.nr.:12783
biroja adrese: Zeiferta iela 22, Olaine, LV-2114
tel.: +371 2 5138878 e-pasts: birojs@smeko.lv

	V. Uzvārds	Paraksts	Datums

OBJEKTS:

LĪGUMA / ARHĪVA.NR.

STADIJA

PASŪTĪTĀJS:

MARKA

RASĒJUMS:


Stāva plāns.

LAPA

LAPU SK.

MĒROGS

Griezums A-A
M 1:100

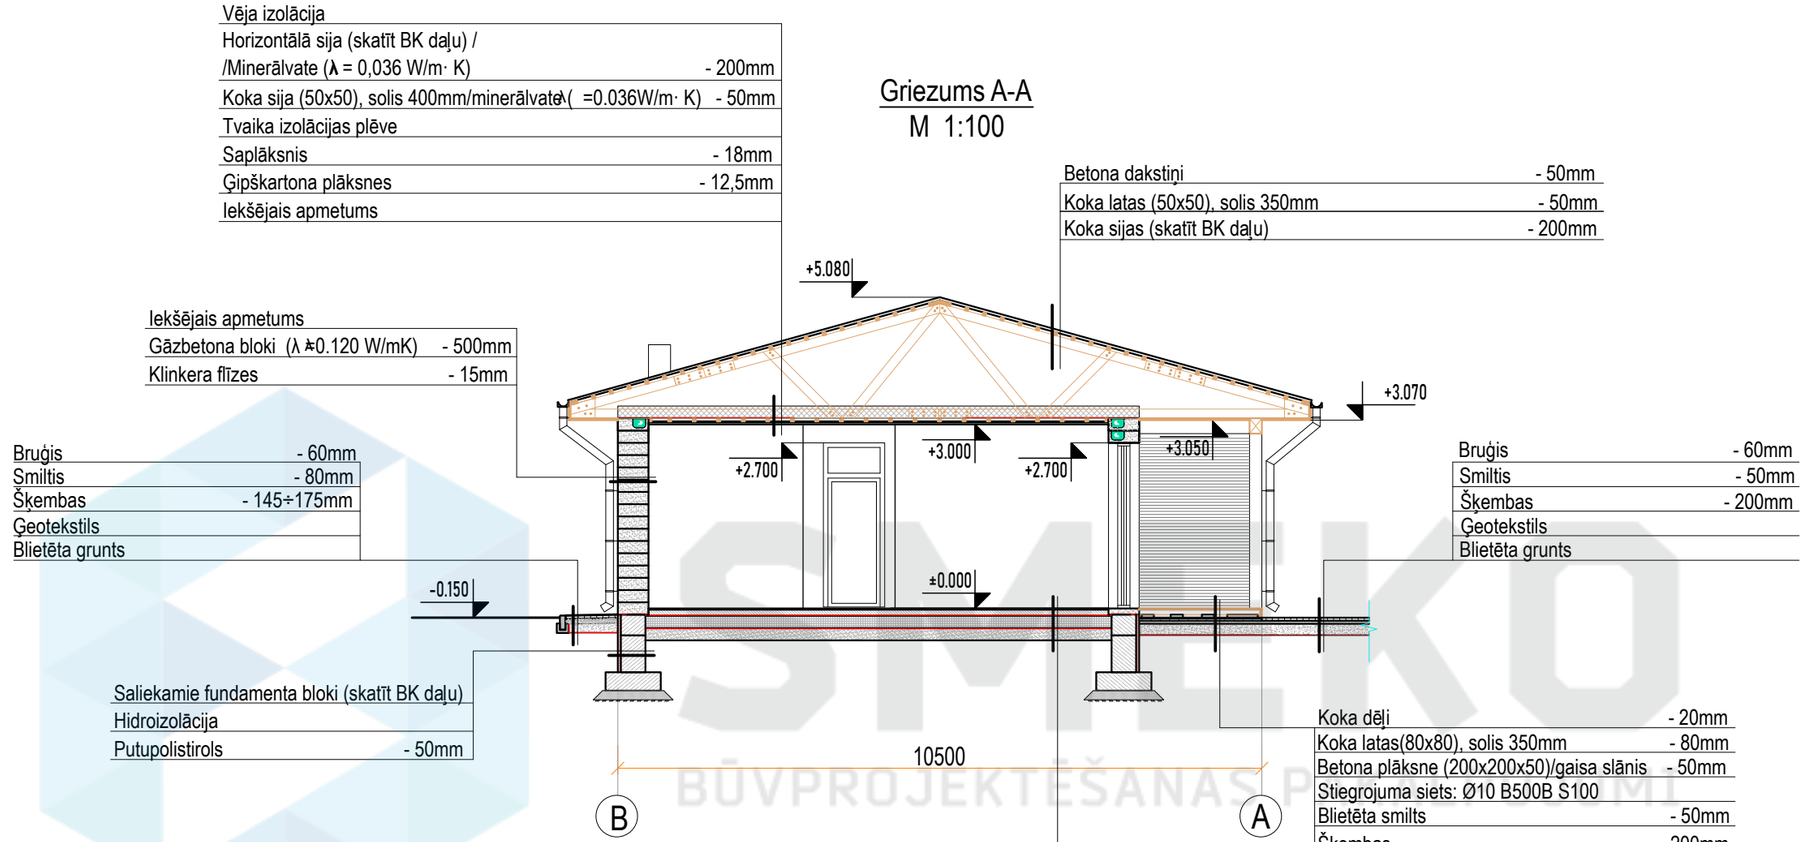

Vēja izolācija	
Horizontālā sija (skatīt BK daļu) / /Minerālvate (λ = 0,036 W/m· K)	- 200mm
Koka sija (50x50), solis 400mm/minerālvate (λ =0.036W/m· K)	- 50mm
Tvaika izolācijas plēve	
Saplāksnis	- 18mm
Ģipškartona plāksnes	- 12,5mm
Iekšējais apmetums	

Betona dakstiņi	- 50mm
Koka latas (50x50), solis 350mm	- 50mm
Koka sijas (skatīt BK daļu)	- 200mm

Iekšējais apmetums	
Gāzbetona bloki (λ =0.120 W/mK)	- 500mm
Klinkera flīzes	- 15mm

Bruģis	- 60mm
Smiltis	- 80mm
Šķembas	- 145÷175mm
Ģeotekstils	
Blietēta grunts	

Bruģis	- 60mm
Smiltis	- 50mm
Šķembas	- 200mm
Ģeotekstils	
Blietēta grunts	

Saliekamie fundamenta bloki (skatīt BK daļu)	
Hidroizolācija	
Putupolistirols	- 50mm

Koka dēļi	- 20mm
Koka latas(80x80), solis 350mm	- 80mm
Betona plāksne (200x200x50)/gaisa slānis	- 50mm
Stiegrojuma siets: Ø10 B500B S100	
Blietēta smilts	- 50mm
Šķembas	- 200mm
Ģeotekstils	
Blietēta grunts	

Grīgas segums	- 20mm
Armēta betona kārta (karstā ūdens caurules)	- 100mm
PE plēve	
Putupolistirols (λ =0,035 W/m· K)	- 200mm
Profilētā ģeomembrāna	
Blietēta smilts	- 200mm
Blietēta grunts	

SMEKO
BŪVPROJEKTĒŠANAS PAKALPOJUMI

SIA" SMEKO"
Reģ.nr.40103951408, Būvkomersanta reģ.nr.:12783
biroja adrese: Zeiferta iela 22, Olaine, LV-2114
tel.: +371 2 5138878 e-pasts: birojs@smeko.lv

	V. Uzvārds	Paraksts	Datums

OBJEKTS:

LĪGUMA / ARHĪVA.NR.

STADIJA

PASŪTĪTĀJS:

MARKA

RASĒJUMS:


Griezums A-A

LAPA

LAPU SK.

MĒROGS


Fasāde asīs 1-5
M 1:100

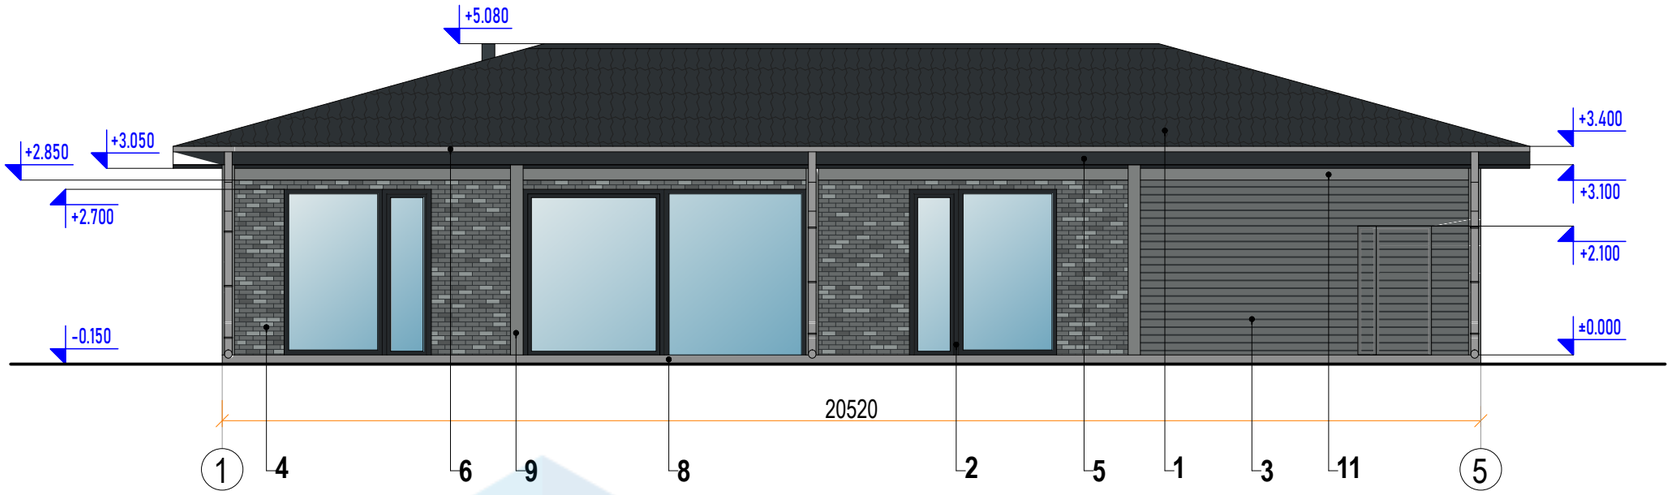

Krāsu pase

#	Apz.	Raksturojums	Tonis	Toņa NCS vērtības	Tonis
1		Betona dakstiņu jumts, ražotājs Benders (pelēks/ granīts 0202 39) vai analogs	RGB 44, 49, 52	NCS S 7502-B	
2		Logu un durvju rāmis - PVC un metāla konstrukcijas	RGB 37, 41, 44	NCS S 7502-B	
3		Koka brusas 100x100mm, ražotājs Wood painters vai analogs	RGB 102, 106, 106	NCS S 6500-N	
4		Klinkera flīzes: ražotājs Whitehills (Teramo Brick 353-80) vai analogs	RGB 102, 106, 106	NCS S 6500-N	
5		Jumta dzega - koka konstrukcija	RGB 44, 49, 52	NCS S 7502-B	
6		Ūdens noteka un ūdens novadtekne-metāla konstrukcija	RGB 130, 130,130	NCS S 4502-G	
7		Cokola apdare: ražotājs Sakret (Diabas 3) vai analogs	RGB 1 43, 143, 143	NCS S 5000-N	
8		Terases dēļi - ražotājs Wood painters (tumši pelēka krāsa) vai analogs	RGB 143, 143, 143	NCS S 5000-N	
9		Koka kolonnas 200x200mm	RGB 123, 126, 125	NCS S 4502-B	
10		Koka režģis	RGB 123, 126, 125	NCS S 4502-B	
11		Koka mūrlata 200x250mm	RGB 123, 126, 125	NCS S 4502-B	

Fasāde asīs A-B
M 1:100

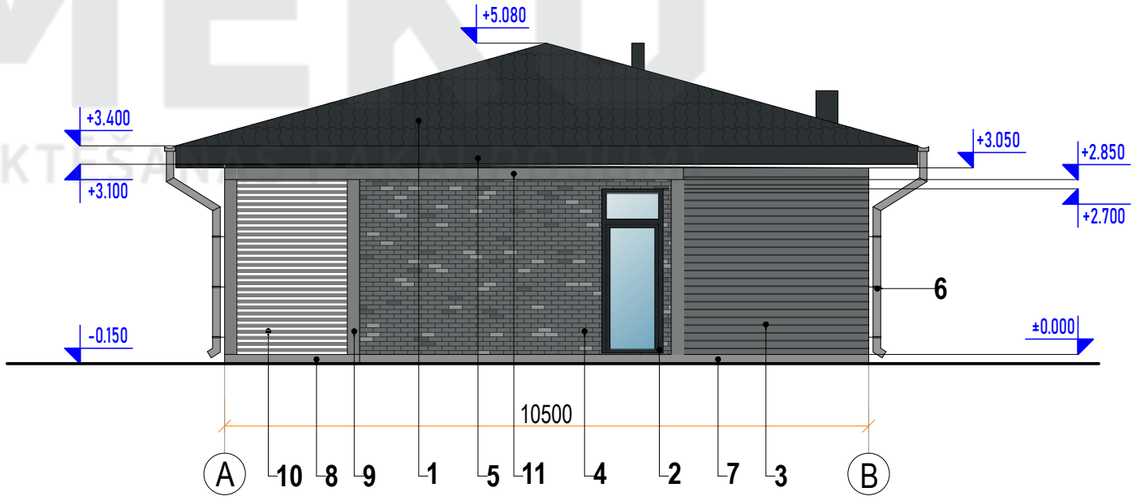

SMEKO
BŪVPROJEKTĒŠANAS PAKALPOJUMI

SIA" SMEKO"
Reģ.nr.40103951408, Būvkomersanta reģ.nr.:12783
biroja adrese: Zeiferta iela 22, Olaine, LV-2114
tel.: +371 2 5138878 e-pasts: birojs@smeko.lv

	V. Uzvārds	Paraksts	Datums

OBJEKTS:

LĪGUMA / ARHĪVA.NR.

STADIJA

PASŪTĪTĀJS:

MARKA

RASĒJUMS:


Griezums 1-5
Griezums A-B

LAPA

LAPU SK.

MĒROGS


Fasāde asīs 5-1
M 1:100

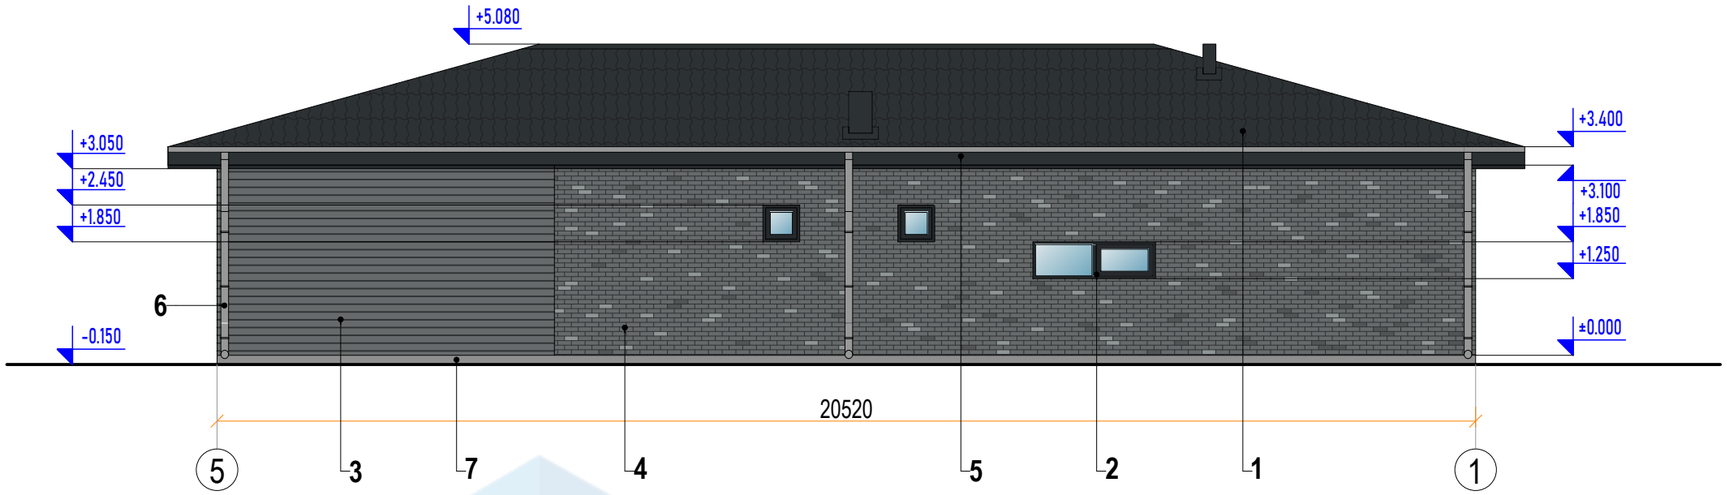

Krāsu pase

#	Apz.	Raksturojums	Tonis	Toņa NCS vērtības	Tonis
1		Betona dakstiņu jumts, ražotājs Benders (pelēks/ granīts 0202 39) vai analogs	RGB 44, 49, 52	NCS S 7502-B	
2		Logu un durvju rāmis - PVC un metāla konstrukcijas	RGB 37, 41, 44	NCS S 7502-B	
3		Koka brusas 100x100mm, ražotājs Wood painters vai analogs	RGB 102, 106, 106	NCS S 6500-N	
4		Klinkera flīzes: ražotājs Whitehills (Teramo Brick 353-80) vai analogs	RGB 102, 106, 106	NCS S 6500-N	
5		Jumta dzega - koka konstrukcija	RGB 44, 49, 52	NCS S 7502-B	
6		Ūdens noteka un ūdens novadtekne-metāla konstrukcija	RGB 130, 130,130	NCS S 4502-G	
7		Cokola apdare: ražotājs Sakret (Diabas 3) vai analogs	RGB 1 43, 143, 143	NCS S 5000-N	
8		Terases dēļi - ražotājs Wood painters (tumši pelēka krāsa) vai analogs	RGB 143, 143, 143	NCS S 5000-N	
9		Koka kolonnas 200x200mm	RGB 123, 126, 125	NCS S 4502-B	
10		Koka režģis	RGB 123, 126, 125	NCS S 4502-B	
11		Koka mūrlata 200x250mm	RGB 123, 126, 125	NCS S 4502-B	

Fasāde asīs B-A
M 1:100

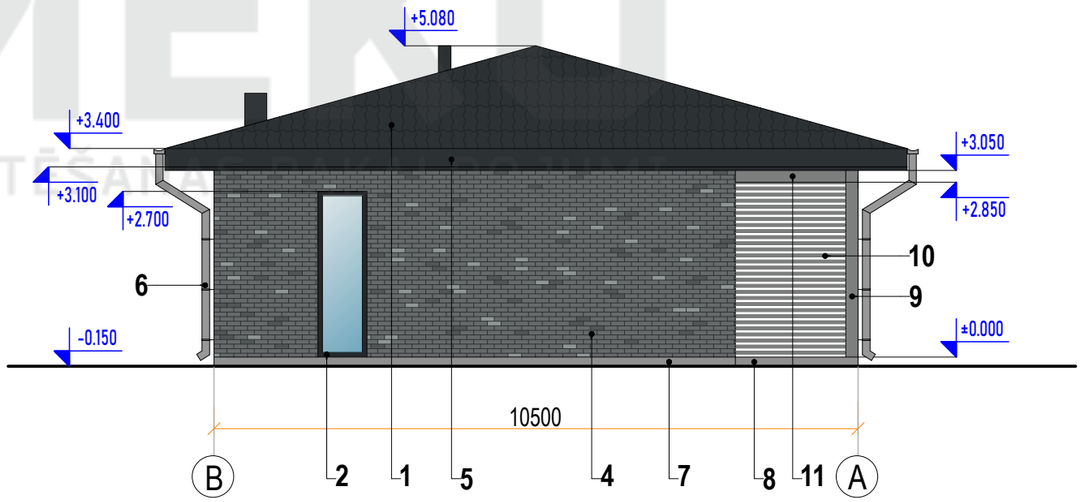

SMEKO
BŪVPROJEKTĒŠANAS PAKALPOJUMI

SIA" SMEKO"
Reģ.nr.40103951408, Būvkomersanta reģ.nr.:12783
biroja adrese: Zeiferta iela 22, Olaine, LV-2114
tel.: +371 2 5138878 e-pasts: birojs@smeko.lv

	V. Uzvārds	Paraksts	Datums

OBJEKTS:

LĪGUMA / ARHĪVA.NR.

STADIJA

PASŪTĪTĀJS:

MARKA

RASĒJUMS:

Fasāde asīs 5-1.
Fasāde asīs B-A.

LAPA

LAPU SK.

MĒROGS