
Stāva plāns
M 1 : 100

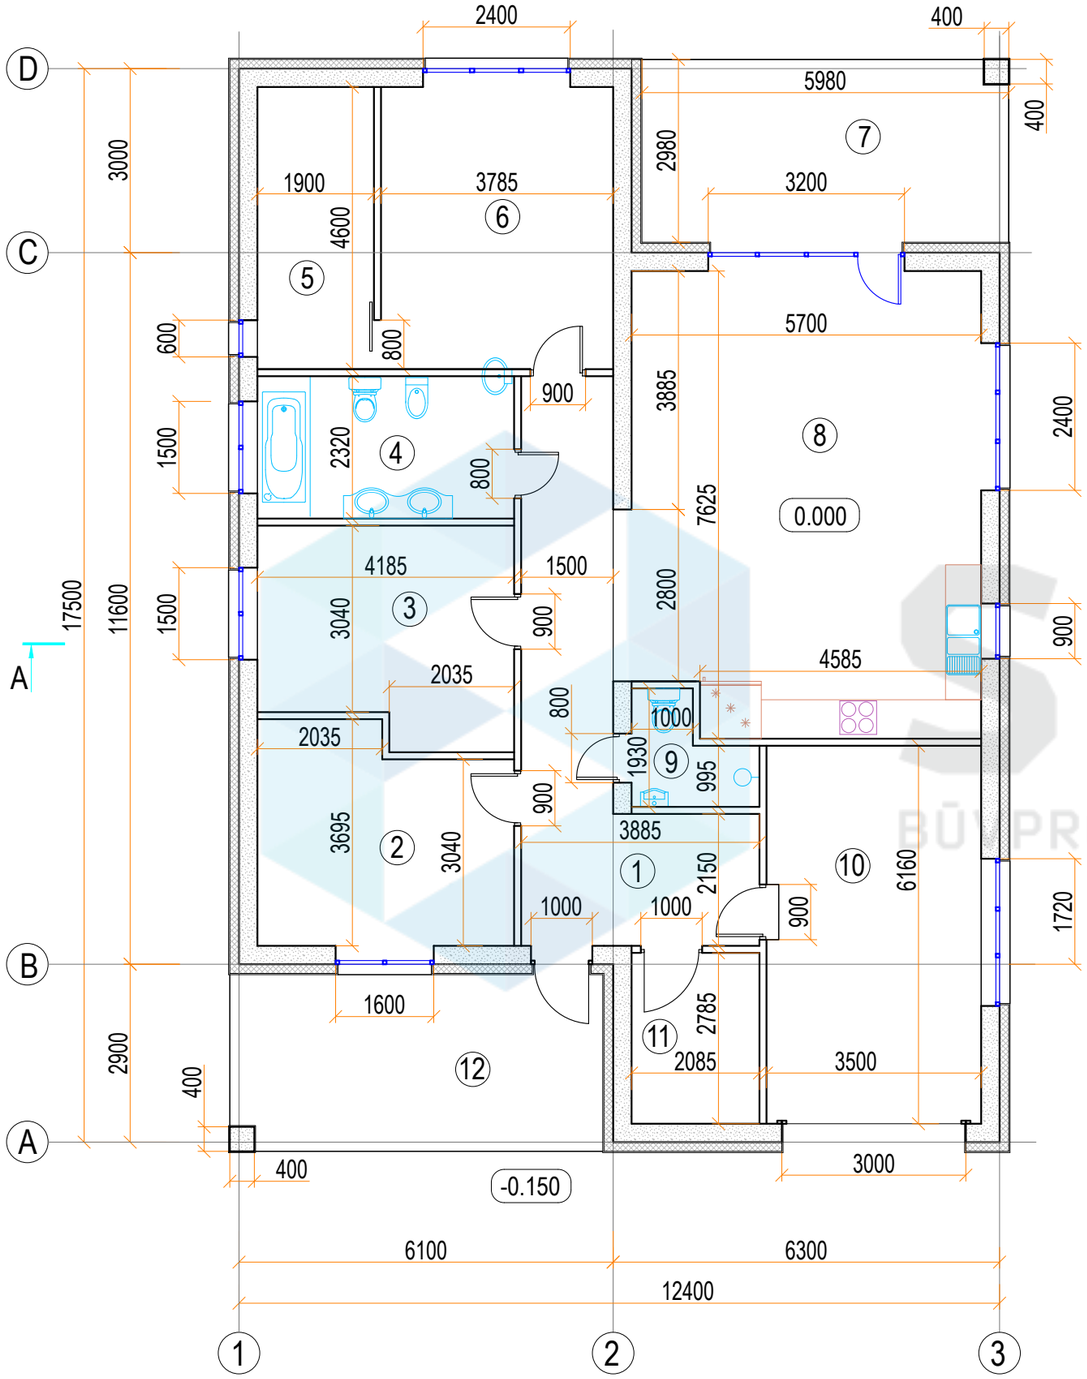

Telpu eksplikācija		
Dzīvojamā māja		
Nr.	Nosaukums	Platība, m²
1	Gaitenis	19.0
2	Istaba	14.0
3	Istaba	14.0
4	Sanmezgls	9.7
5	Garderobe	8.7
6	Istaba	17.4
7	Terase	17.8
8	Viesistaba apvienota ar ēdamistabu un virtuvi	43.3
9	Sanmezgls	3.0
10	Garaža	20.6
11	Katla telpa	5.8
12	Lievenis	17.5
	KOPĀ:	190.8

SMEKO
BŪVPROJEKTĒŠANAS PAKALPOJUMI

SIA" SMEKO"
Reģ.nr.40103951408, Būvkomersanta reģ.nr.:12783
biroja adrese: Zeiferta iela 22, Olaine, LV-2114
tel.: +371 2 5138878 e-pasts: birojs@smeko.lv

	V. Uzvārds	Paraksts	Datums

OBJEKTS:

LĪGUMA / ARHĪVA.NR.

STADIJA

PASŪTĪTĀJS:

MARKA

RASĒJUMS:

Stāva plāns.

LAPA

LAPU SK.

MĒROGS

Griezums A-A
M 1 : 100

1. Metāla dakstiņi	
2. Koka latas(50x50), solis 350mm	- 50mm
3. Difūzijas plēve	
4. Koka spāres(skatīt BK daļu)	- 200mm

1. Vēja izolācija	
2. Koka sija(skatīt BK daļu) / / minerālvate	- 200/250mm
3. Tvaika izolācijas plēve	
4. Stiprinātie elementi	- 150mm
5. Metāla profils(50x25)	- 25mm
6. Ģipškartona plātne	- 12.5mm
7. Iekšējā apdare	

1. Dekoratīvais apmetums	
2. Montāžas tīkliņš	
3. Minerālvate	- 150mm
4. Gāzbetona bloki	- 300mm
5. Iekšējā apdare	

1. Dekoratīvais apmetums	
2. Montāžas tīkliņš	
3. Minerālvate	- 150mm
4. Gāzbetona bloki	- 300mm
5. Iekšējā apdare	

1. Blietēta grunts	
2. Profilētā ģeomembrāna	
3. Putupolistirols	- 100mm
4. Hidroizolācija	
5. Saliekami betona bloki (skatīt BK daļā)	- 300mm


1. Bruģis	- 60mm
2. Smiltis	- 80mm
3. Šķembas	- 145÷175mm
4. Ģeotekstils	
5. Blietēta grunts	

1. Grīdas segums	- 20mm
2. Armēta betona kārta	- 100mm
3. PE plēve	
4. Putupolistirols	- 100mm
5. Blietētu šķembu pamatne	- 200mm
6. Blietēta grunts	


SMEKO
BŪVPROJEKTĒŠANAS PAKALPOJUMI

SIA" SMEKO" Reģ.nr.40103951408, Būvkomersanta reģ.nr.:12783 biroja adrese: Zeiferta iela 22, Olaine, LV-2114 tel.: +371 2 5138878 e-pasts: birojs@smeko.lv				OBJEKTS:	LĪGUMA / ARHĪVA.NR.	
					STADIJA	
				PASŪTĪTĀJS:	MARKA	
	V. Uzvārds	Paraksts	Datums	RASĒJUMS: Griezums A-A	LAPA	LAPU SK.
					MĒROGS	

Fasāde asīs D-A
M 1 : 100

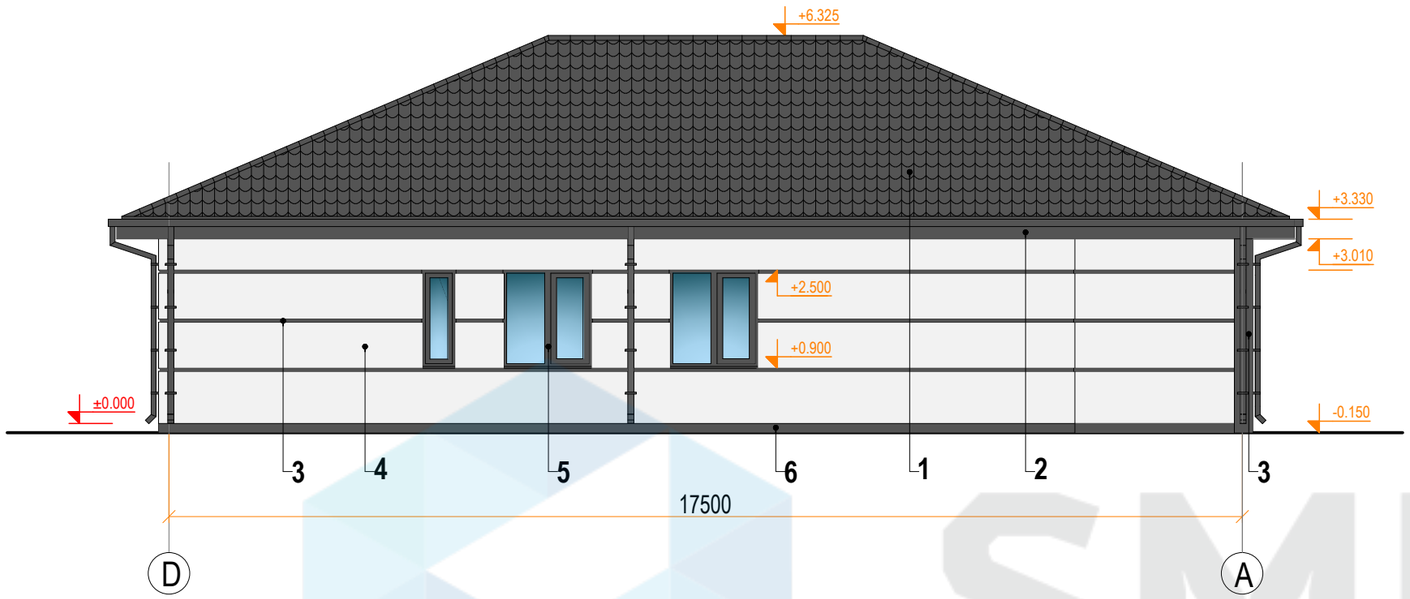

Fasāde asīs 1-3
M 1 : 100

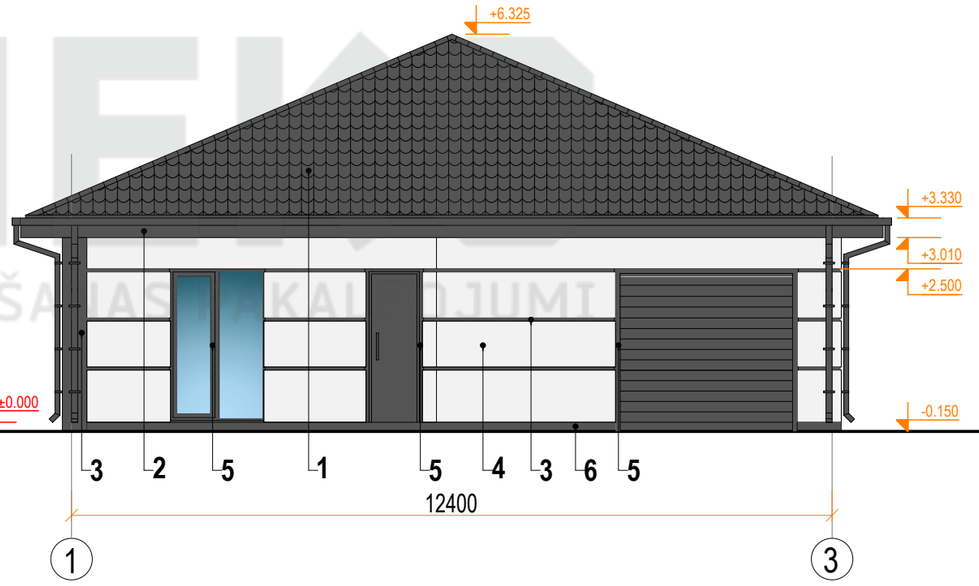

Krāsu pase

Nr.	Apzīm.	Raksturojums	Toņa kods	Tonis
1		Jumts- metāla dakstiņi	RGB 84,84,84	
2		Jumta dzega - krāsoti koka dēļi	RGB 84,84,84	
3		Fasādes apdare - dekoratīvais apmetums	RGB 84,84,84	
4		Fasādes apdare - dekoratīvais apmetums	RGB 242,242,242	
5		Logi un durvis - PVC konstrukcijas	RGB 84,84,84	
6		Cokola apdare - dekoratīvais apmetums	RGB 84,84,84	

SMEKO
BŪVPROJEKTĒŠANAS PAKALPOJUMI

SIA" SMEKO"
Reģ.nr.40103951408, Būvkomersanta reģ.nr.:12783
biroja adrese: Zeiferta iela 22, Olaine, LV-2114
tel.: +371 2 5138878 e-pasts: birojs@smeko.lv

	V. Uzvārds	Paraksts	Datums

OBJEKTS:

LĪGUMA / ARHĪVA.NR.

STADIJA

PASŪTĪTĀJS:

MARKA

RASĒJUMS:


Griezums D-A
Griezums 1-3

LAPA


LAPU SK.

MĒROGS

Fasāde asīs A-D
M 1 : 100

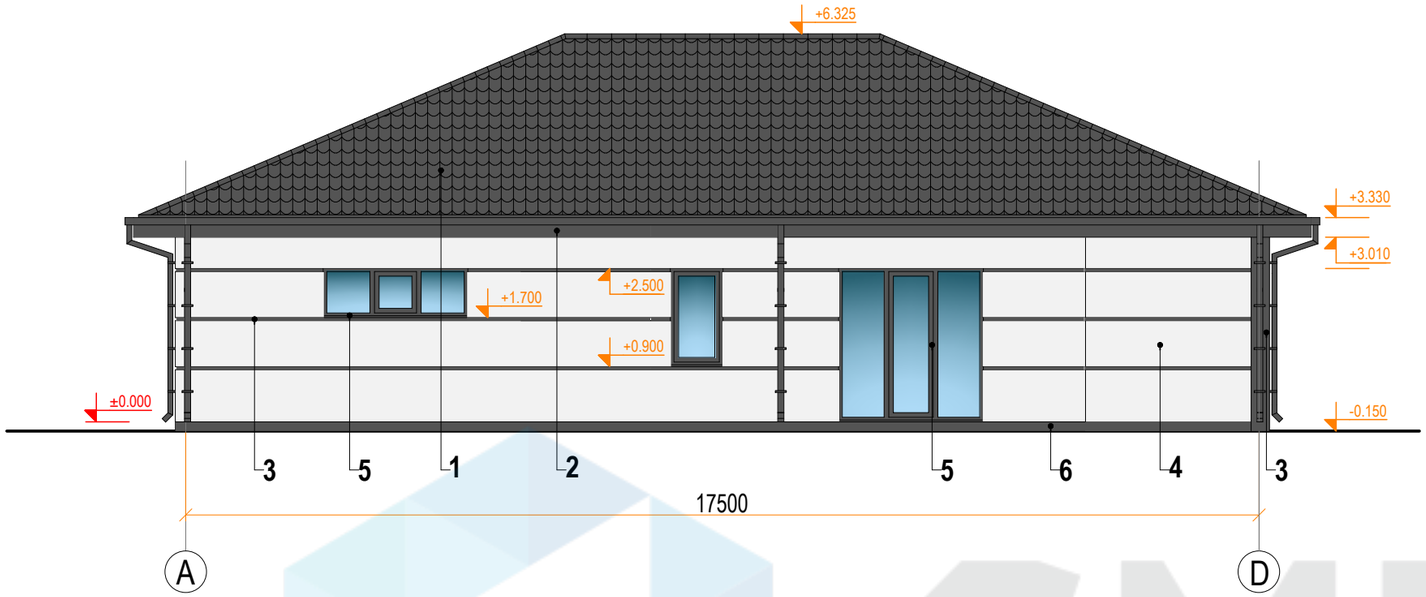

Fasāde asīs 3-1
M 1 : 100

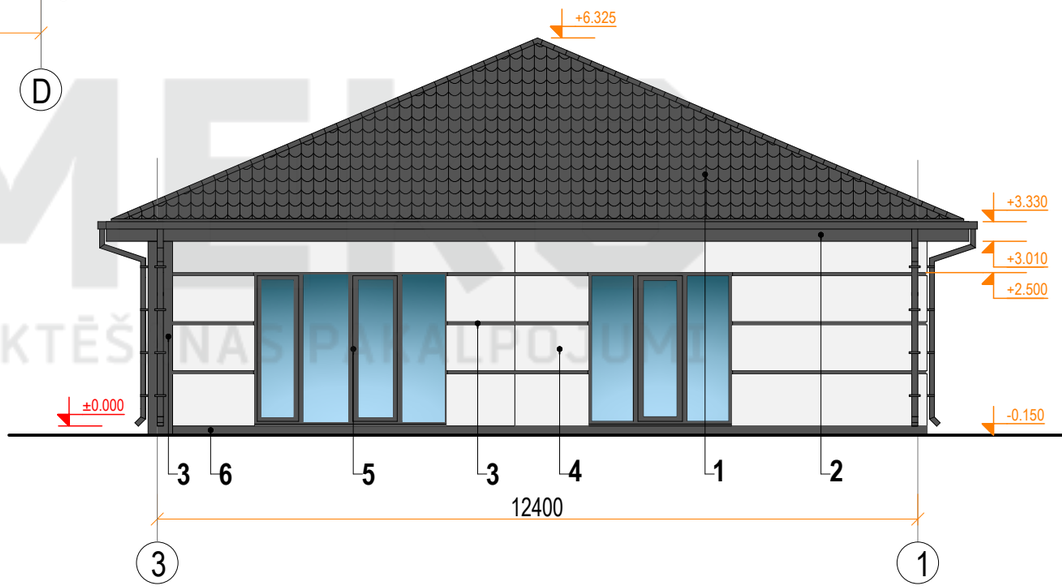

Krāsu pase

Nr.	Apzīm.	Raksturojums	Toņa kods	Tonis
1		Jumts- metāla dakstiņi	RGB 84,84,84	
2		Jumta dzega - krāsoti koka dēļi	RGB 84,84,84	
3		Fasādes apdare - dekoratīvais apmetums	RGB 84,84,84	
4		Fasādes apdare - dekoratīvais apmetums	RGB 242,242,242	
5		Logi un durvis - PVC konstrukcijas	RGB 84,84,84	
6		Cokola apdare - dekoratīvais apmetums	RGB 84,84,84	

SMEKO
BŪVPROJEKTĒŠANAS PAKALPOJUMI

SIA" SMEKO"
Reģ.nr.40103951408, Būvkomersanta reģ.nr.:12783
biroja adrese: Zeiferta iela 22, Olaine, LV-2114
tel.: +371 2 5138878 e-pasts: birojs@smeko.lv

	V. Uzvārds	Paraksts	Datums

OBJEKTS:

LĪGUMA / ARHĪVA.NR.

STADIJA

PASŪTĪTĀJS:

MARKA

RASĒJUMS:

Griezums A-D
Griezums 3-1

LAPA

LAPU SK.

MĒROGS

SMEKO BŪVPROJEKTĒŠANAS PAKALPOJUMI