
Stāva plāns
M 1 : 100

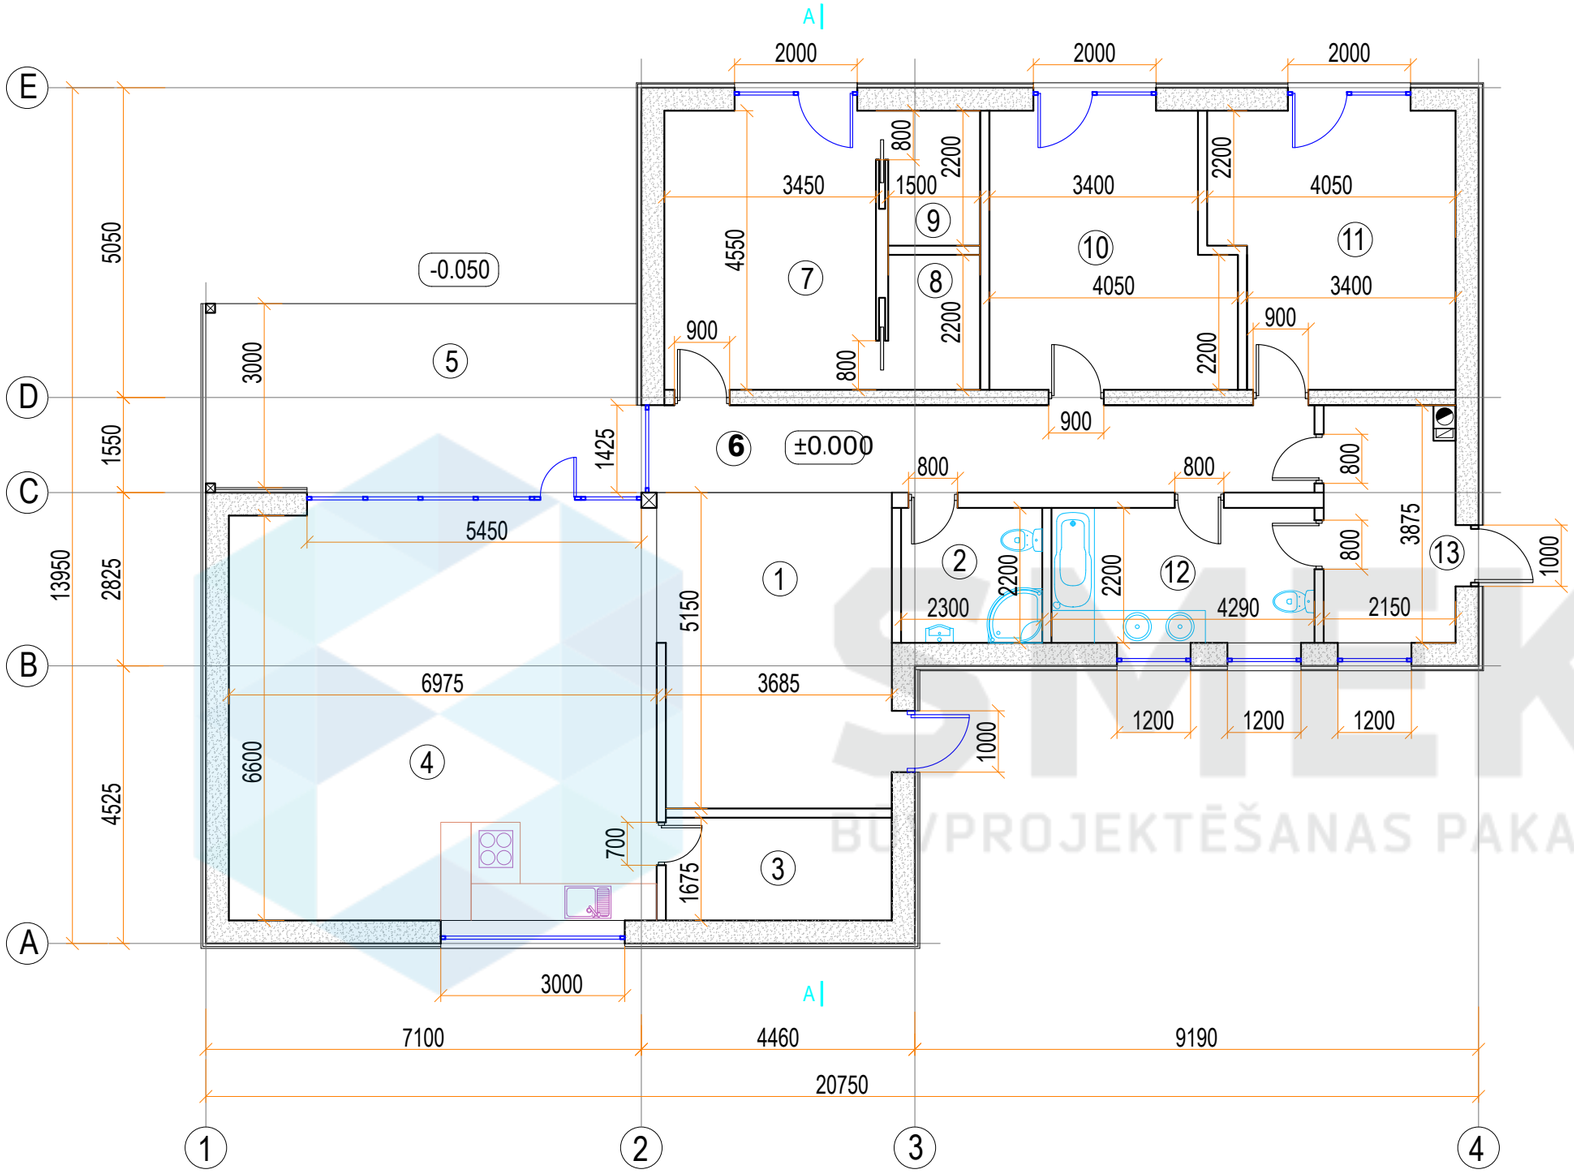

Telpu eksplikācija		
Nr.	Nosaukums	Platība, m²
1	Priekštelpa	19.3
2	Sanmezgls	5.0
3	Saimniecības telpa	6.2
4	Virtuve apvienota ar ēdamistabu	47.5
5	Terase	21.6
6	Gaitenis	15.5
7	Istaba	15.7
8	Garderobe	3.3
9	Garderobe	3.3
10	Istaba	16.9
11	Istaba	16.9
12	Sanmezgls	9.4
13	Katlu telpa	8.1
	KOPĀ:	188.7

SMEKO
BŪVPROJEKTĒŠANAS PAKALPOJUMI

SIA" SMEKO"
Reģ.nr.40103951408, Būvkomersanta reģ.nr.:12783
biroja adrese: Zeiferta iela 22, Olaine, LV-2114
tel.: +371 2 5138878 e-pasts: birojs@smeko.lv

	V. Uzvārds	Paraksts	Datums

OBJEKTS:

LĪGUMA / ARHĪVA.NR.

STADIJA

PASŪTĪTĀJS:

MARKA

RASĒJUMS:


Stāva plāns

LAPA

LAPU SK.

MĒROGS

Griezums A-A
M 1 : 100

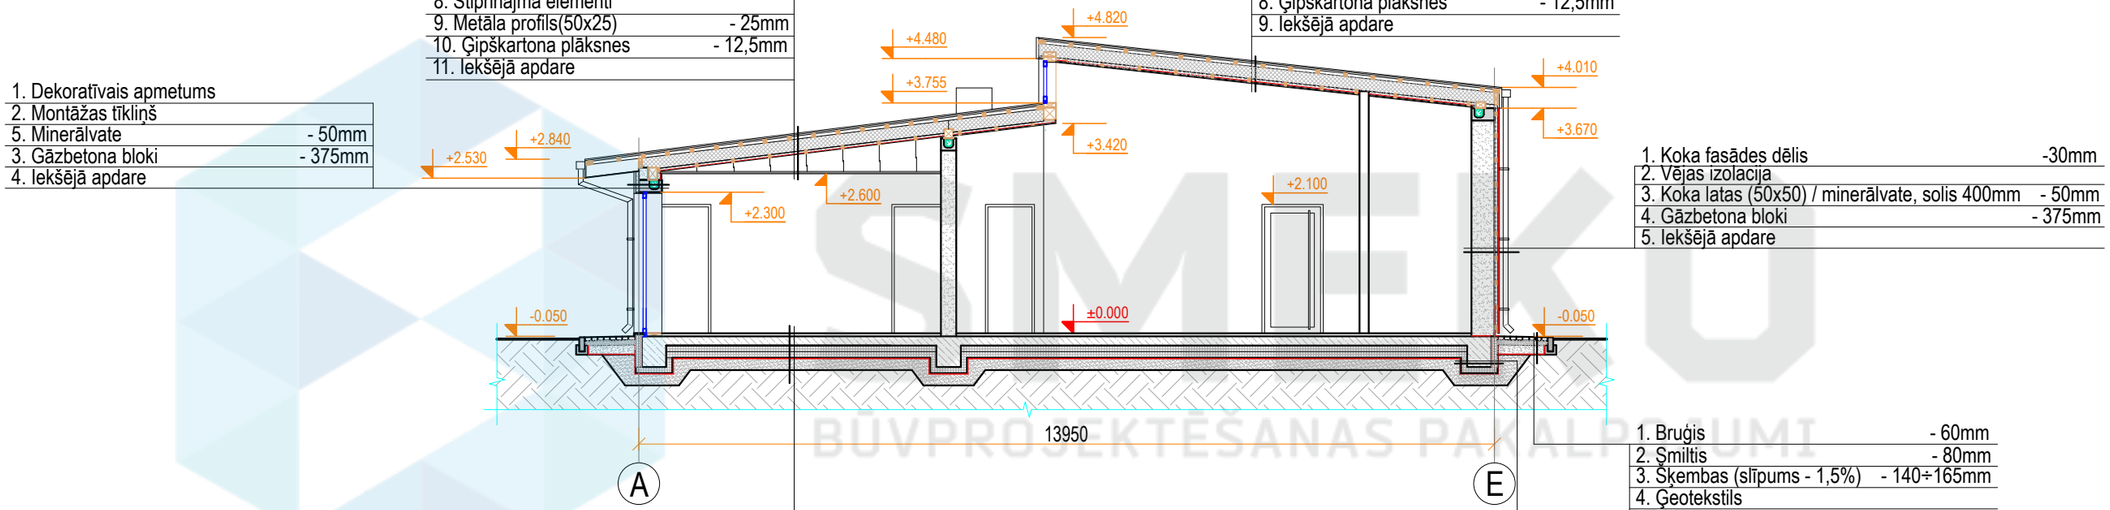

1. Dekoratīvais apmetums	
2. Montāžas tīkliņš	
5. Minerālvate	- 50mm
3. Gāzbetona bloki	- 375mm
4. Iekšējā apdare	

1. Valcprofila metāla jumta loksnes	
2. Hidroizolācija	
3. Saplāksnis(2x12)	- 24mm
4. Koka latas (50x50), solis 400mm	- 50mm
5. Koka sija / minerālvate	- 200mm
6. Koka latas (50x50), solis 600mm/ / minerālvate	- 50mm
7. Tvaika izolācijas plēve	
8. Stiprinājma elementi	
9. Metāla profils(50x25)	- 25mm
10. Ģipškartona plāksnes	- 12,5mm
11. Iekšējā apdare	

1. Valcprofila metāla jumta loksnes	
2. Hidroizolācija	
3. Saplāksnis(2x12)	- 24mm
4. Koka latas (50x50), solis 400mm	- 50mm
5. Koka sija / minerālvate	- 200mm
6. Koka latas (50x50), solis 600mm/ / minerālvate	- 50m
7. Tvaika izolācijas plēve	
8. Ģipškartona plāksnes	- 12,5mm
9. Iekšējā apdare	

1. Koka fasādes dēlis	-30mm
2. Vējas izolacija	
3. Koka latas (50x50) / minerālvate, solis 400mm	- 50mm
4. Gāzbetona bloki	- 375mm
5. Iekšējā apdare	

1. Grīdas segums	- 50mm
2. Armēta betona plātne	- 150mm
3. PE plēve	
4. Putupolistirols	- 200mm
5. Profilētā ģeomembrāna	
6. Blietēta smilts	- 200mm
7. Blietēta grunts	

1. Bruģis	- 60mm
2. Smiltis	- 80mm
3. Šķembas (slīpums - 1,5%)	- 140÷165mm
4. Ģeotekstils	
5. Blietēta grunts	

1. Profilētā ģeomembrāna	
2. Putupolistirols	- 100mm
3. Hidroizolācija	
4. Pamati	- 400mm
5. Putupolistirols	- 100mm
6. Profilētā ģeomembrāna	

SMEKO
BŪVPROJEKTĒŠANAS PAKALPOJUMI

SIA" SMEKO"
Reģ.nr.40103951408, Būvkomersanta reģ.nr.:12783
biroja adrese: Zeiferta iela 22, Olaine, LV-2114
tel.: +371 2 5138878 e-pasts: birojs@smeko.lv

	V. Uzvārds	Paraksts	Datums

OBJEKTS:

LĪGUMA / ARHĪVA.NR.

STADIJA

PASŪTĪTĀJS:

MARKA

RASĒJUMS:


Griezums A-A

LAPA


LAPU SK.

MĒROGS

Fasāde asīs 1-4
M 1 : 100

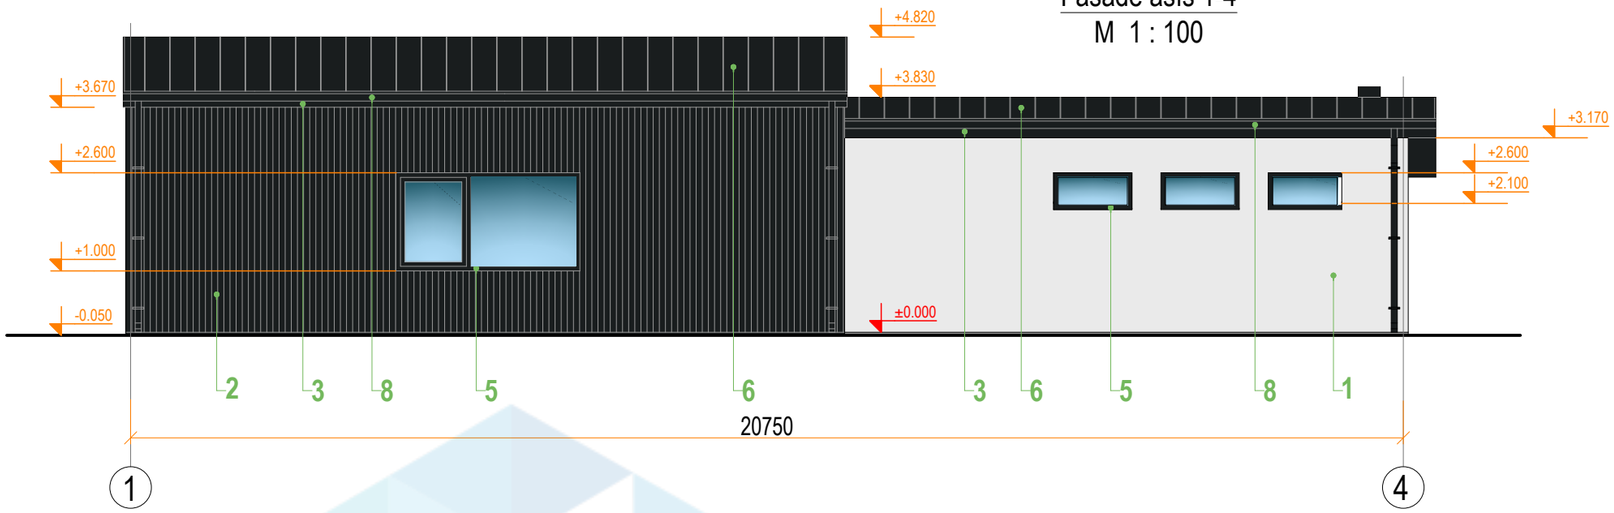

Fasāde asīs A-E
M 1 : 100

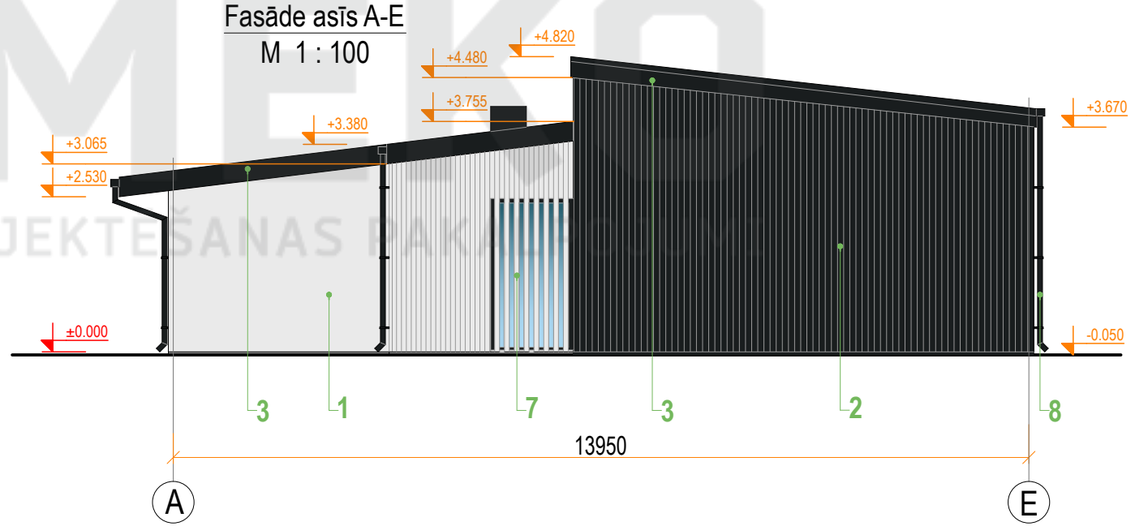

Krāsu pase

Nr.	Apzīm.	Raksturojums	Toņa RGB vērtības	Toņa kods	Tonis
1		Fasādes apdare - dekoratīvais apmetums	RGB 234, 234, 234	NCS S 0603-R60B	
2		Fasāžu apdare - koka dēļi	RGB 25, 29, 30	NCS S 8502-B	
3		Jumta dzega - krāsoti koka dēļi	RGB 25, 29, 30	NCS S 8502-B	
4		Durvis - metāla konstrukcija	RGB 25, 29, 30	NCS S 8502-B	
5		Logu rāmji - PVC konstrukcija	RGB 25, 29, 30	NCS S 8502-B	
6		Jumta segums - valcprofila metāla jumta loksnes	RGB 25, 29, 30	NCS S 8502-B	
7		Fasāžu apdare - koka dēļi	RGB 234, 234, 234	NCS S 0603-R60B	
8		Ūdens noteka un ūdens novadtekne-metāla konstrukcija	RGB 25, 29, 30	NCS S 8502-B	

SMEKO
BŪVPROJEKTĒŠANAS PAKALPOJUMI

SIA" SMEKO"
Reģ.nr.40103951408, Būvkomersanta reģ.nr.:12783
biroja adrese: Zeiferta iela 22, Olaine, LV-2114
tel.: +371 2 5138878 e-pasts: birojs@smeko.lv

	V. Uzvārds	Paraksts	Datums

OBJEKTS:

LĪGUMA / ARHĪVA.NR.

STADIJA

PASŪTĪTĀJS:

MARKA

RASĒJUMS:


Griezums 1-4
Griezums A-E

LAPA


LAPU SK.

MĒROGS

Fasāde asīs 4-1
M 1 : 100

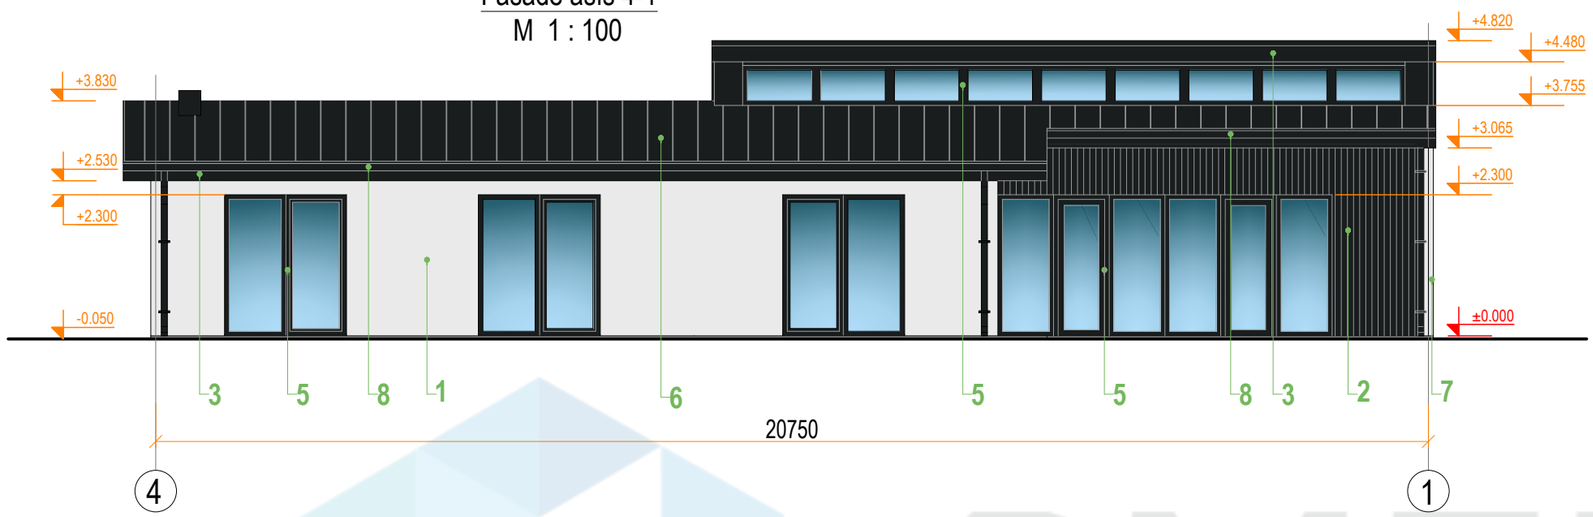

Fasāde asīs E-A
M 1 : 100

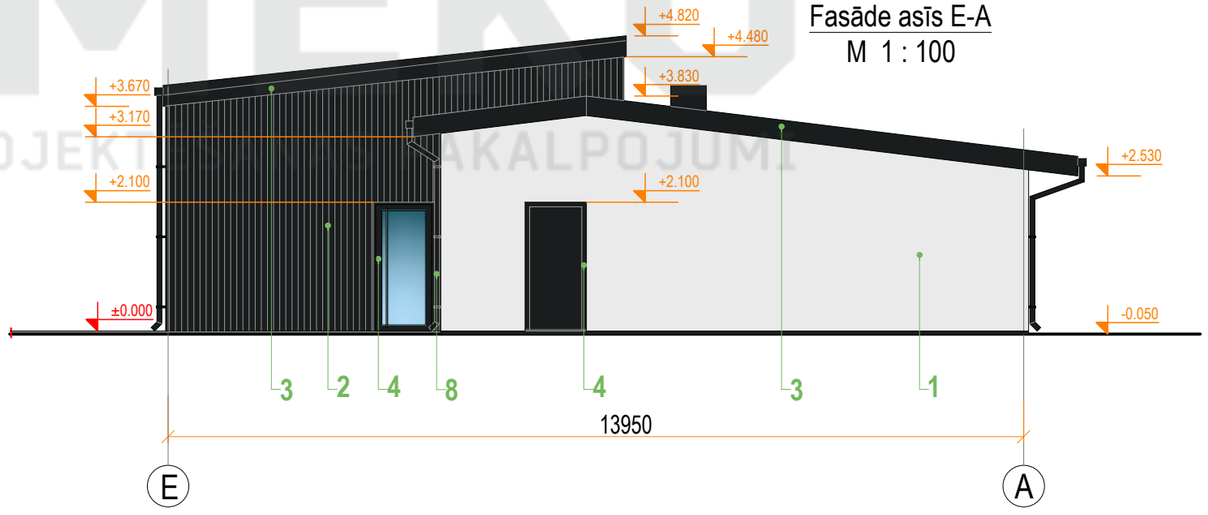

Krāsu pase

Nr.	Apzīm.	Raksturojums	Toņa RGB vērtības	Toņa kods	Tonis
1		Fasādes apdare - dekoratīvais apmetums	RGB 234, 234, 234	NCS S 0603-R60B	
2		Fasāžu apdare - koka dēļi	RGB 25, 29, 30	NCS S 8502-B	
3		Jumta dzega - krāsoti koka dēļi	RGB 25, 29, 30	NCS S 8502-B	
4		Durvis - metāla konstrukcija	RGB 25, 29, 30	NCS S 8502-B	
5		Logu rāmji - PVC konstrukcija	RGB 25, 29, 30	NCS S 8502-B	
6		Jumta segums - valcprofila metāla jumta loksnes	RGB 25, 29, 30	NCS S 8502-B	
7		Fasāžu apdare - koka dēļi	RGB 234, 234, 234	NCS S 0603-R60B	
8		Ūdens noteka un ūdens novadtekne-metāla konstrukcija	RGB 25, 29, 30	NCS S 8502-B	

SMEKO
BŪVPROJEKTĒŠANAS PAKALPOJUMI

SIA" SMEKO"
Reģ.nr.40103951408, Būvkomersanta reģ.nr.:12783
biroja adrese: Zeiferta iela 22, Olaine, LV-2114
tel.: +371 2 5138878 e-pasts: birojs@smeko.lv

	V. Uzvārds	Paraksts	Datums

OBJEKTS:

LĪGUMA / ARHĪVA.NR.

STADIJA

PASŪTĪTĀJS:

MARKA

RASĒJUMS:

Griezums 4-1
Griezums E-A

LAPA

LAPU SK.

MĒROGS

SMEKO
BŪVPROJEKTĒŠANAS PAKALPOJUMI