
Stāva plāns
M 1:100

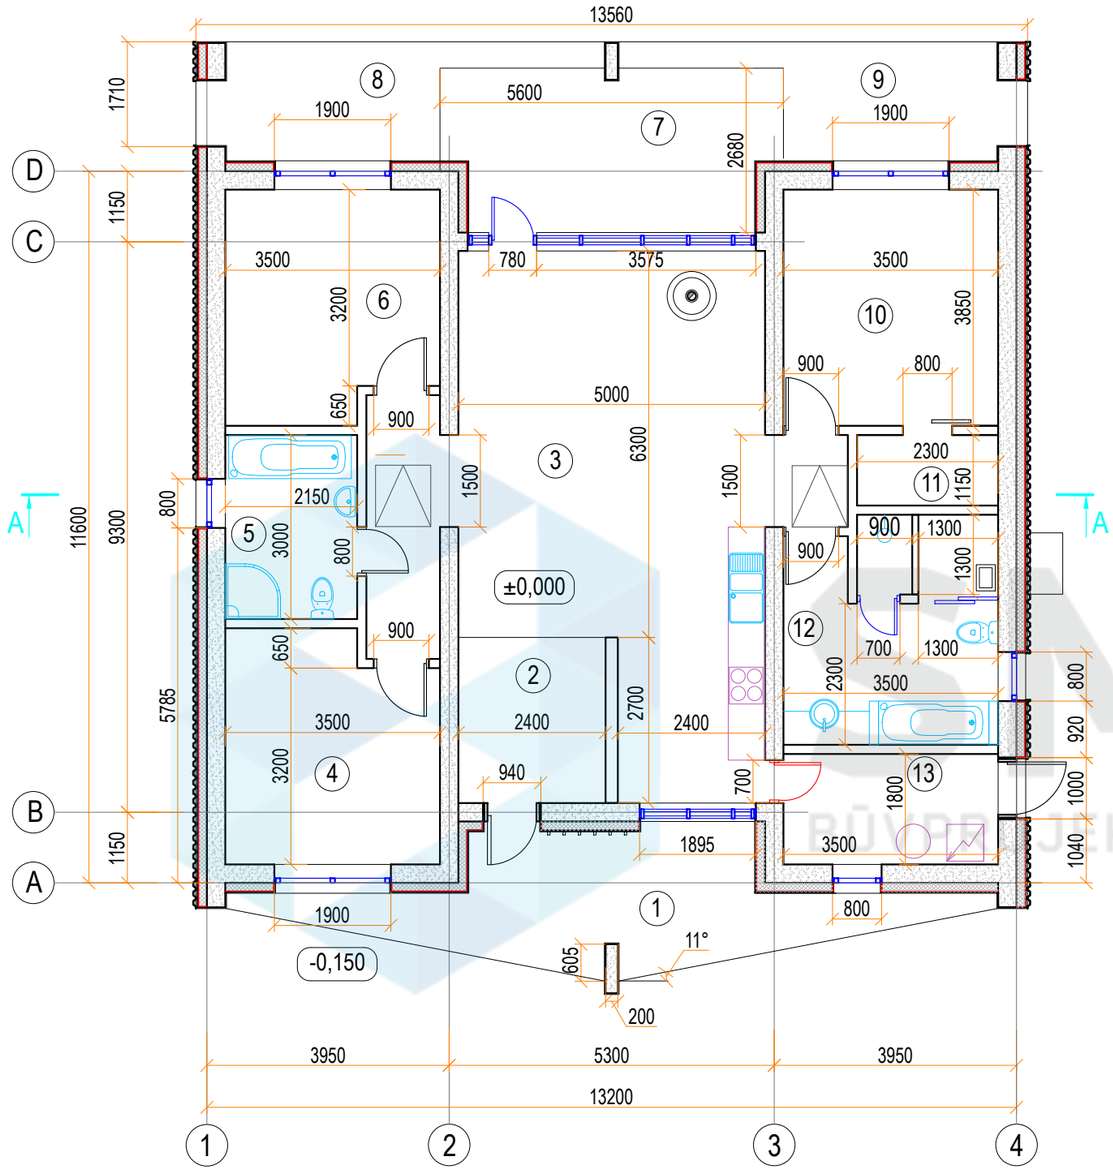

Telpu eksplikācija		
Nr.	Nosaukums	Platība,m2
1	Lievenis	16.7
2	Priekštelpa	6.5
3	Viesistaba apvienota ar ēdamistabu un virtuvi	45.6
4	Istaba	12.6
5	Sanmezgls	6.5
6	Istaba	12.6
7	Terase	13.9
8	Nojume	8.4
9	Nojume	8.4
10	Istaba	13.5
11	Garderobe	2.6
12	Sanmezgls ar saunu	12.0
13	Saimniecības telpa	6.3
	KOPĀ:	165.6

SMEKO
BŪVPROJEKTĒŠANAS PAKALPOJUMI

SIA" SMEKO"
Reģ.nr.40103951408, Būvkomersanta reģ.nr.:12783
biroja adrese: Zeiferta iela 22, Olaine, LV-2114
tel.: +371 2 5138878 e-pasts: birojs@smeko.lv

	V. Uzvārds	Paraksts	Datums

OBJEKTS:

LĪGUMA / ARHĪVA.NR.

STADIJA

PASŪTĪTĀJS:

MARKA

RASĒJUMS:

Stāva plāns

LAPA

LAPU SK.

MĒROGS

Griezums A-A
M 1 : 100

1. Vēja izolācija	
2. Koka sija (200x50) / minerālvate	- 200/250mm
3. Tvaika izolacija	
4. Koka latas (25x50), solis 400mm	- 25mm
5. Stiprinājuma elementi	- 140mm
6. Metāla profils(50x25)	- 25mm
7. Ģipškartona plātne	- 12,5mm
8. Iekšējā apdare	

1. Vēja izolācija	
2. Minerālvate	- 150mm
3. Gāzbetona bloki	- 300mm
4. Iekšējā apdare	

1. Vēja izolācija	
2. Minerālvate	- 150mm
3. Gāzbetona bloki	- 300mm
4. Iekšējā apdare	

1. Vēja izolācija	
2. Koka sija (200x50) / minerālvate	- 200/250mm
3. Tvaika izolacija	
4. Koka latas (25x50), solis 400mm	- 25mm
5. Stiprinājuma elementi	- 140mm
6. Metāla profils(50x25)	- 25mm
7. Ģipškartona plātne	- 12,5mm
8. Iekšējā apdare	

1. Trapecveida metāla jumta profils	- 40mm
2. Difūzijas membrāna	
3. Koka latas (50x50)	- 50mm
4. Koka sija	- 200mm

1. Trapecveida metāla jumta profils	- 40mm
2. Vēja izolācija	
3. Koka latas (180x50) / minerālvate	- 150/180mm
4. Gāzbetona bloki	- 300mm
5. Iekšējā apdare	

1. Trapecveida metāla jumta profils	- 40mm
2. Vēja izolācija	
3. Koka latas (180x50) / minerālvate	- 150/180mm
4. Gāzbetona bloki	- 300mm
5. Iekšējā apdare	

1. Bruģis	- 60mm
2. Smiltis	- 80mm
3. Šķembas	- 140÷165mm
4. Ģeotekstils	
5. Blietēta grunts	

1. Bruģis	- 60mm
2. Smiltis	- 80mm
3. Šķembas	- 140÷165mm
4. Ģeotekstils	
5. Blietēta grunts	


1. Putupolistirols	- 50mm
2. Hidroizolācija	
3. FBS saliekamie pamati	- 300mm

1. Putupolistirols	- 50mm
2. Hidroizolācija	
3. FBS saliekamie pamati	- 300mm

1. Grīdas segums	- 20mm
2. Armēta betona kārta / siltā grīdas konstrukcija	- 100mm
3. PE plēve	
4. Putupolistirols	- 100mm
5. Blietētu šķembu pamatne	- 200mm
6. Blietēta grunts	

1. Trapecveida metāla jumta profils	- 40mm
2. Koka latas (50x50)	- 50mm
3. Difūzijas membrāna	
4. Koka sija / minerālvate	- 200/150mm
5. Koka latas (100x50) / minerālvate	- 100mm
6.Tvaika izolacija	
7. Ģipškartona plātne	- 12,5mm
8. Iekšējā apdare	

1. Trapecveida metāla jumta profils	- 40mm
2. Difūzijas membrāna	
3. Koka latas (50x50)	- 50mm
4. Koka sija	- 200mm

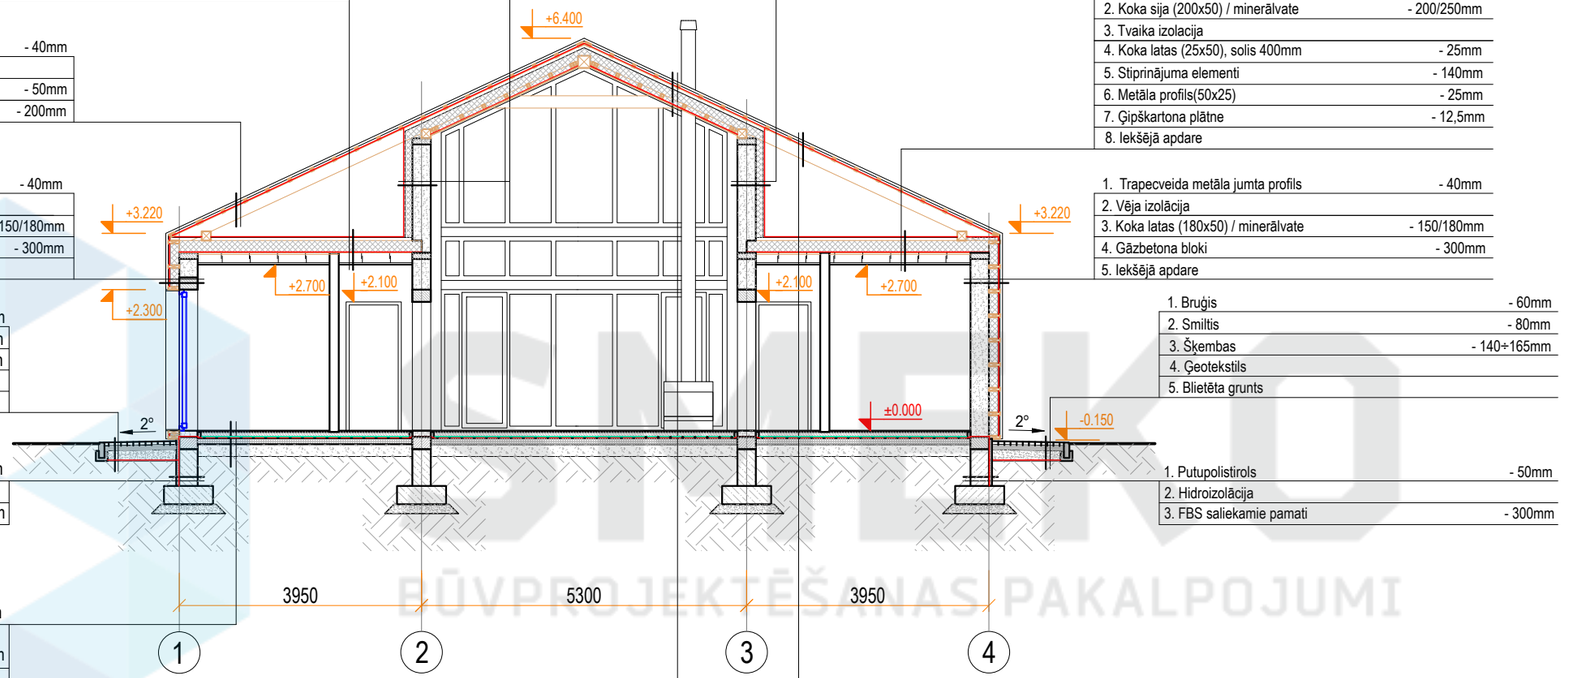

BŪVPROJEKTĒŠANAS PAKALPOJUMI

SMEKO
BŪVPROJEKTĒŠANAS PAKALPOJUMI

SIA" SMEKO"
Reģ.nr.40103951408, Būvkomersanta reģ.nr.:12783
biroja adrese: Zeiferta iela 22, Olaine, LV-2114
tel.: +371 2 5138878 e-pasts: birojs@smeko.lv

	V. Uzvārds	Paraksts	Datums

OBJEKTS:

LĪGUMA / ARHĪVA.NR.

STADIJA

PASŪTĪTĀJS:

MARKA

RASĒJUMS:


Griezums A-A

LAPA


LAPU SK.

MĒROGS

Fasāde asīs 1-4
M 1:100

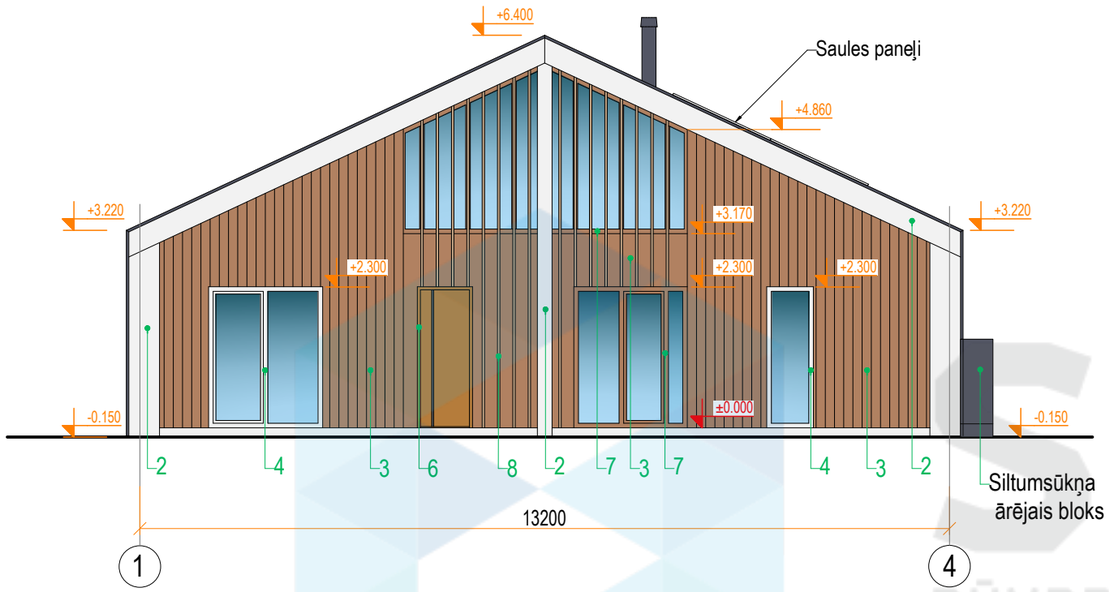

Fasāde asīs D-A
M 1:100

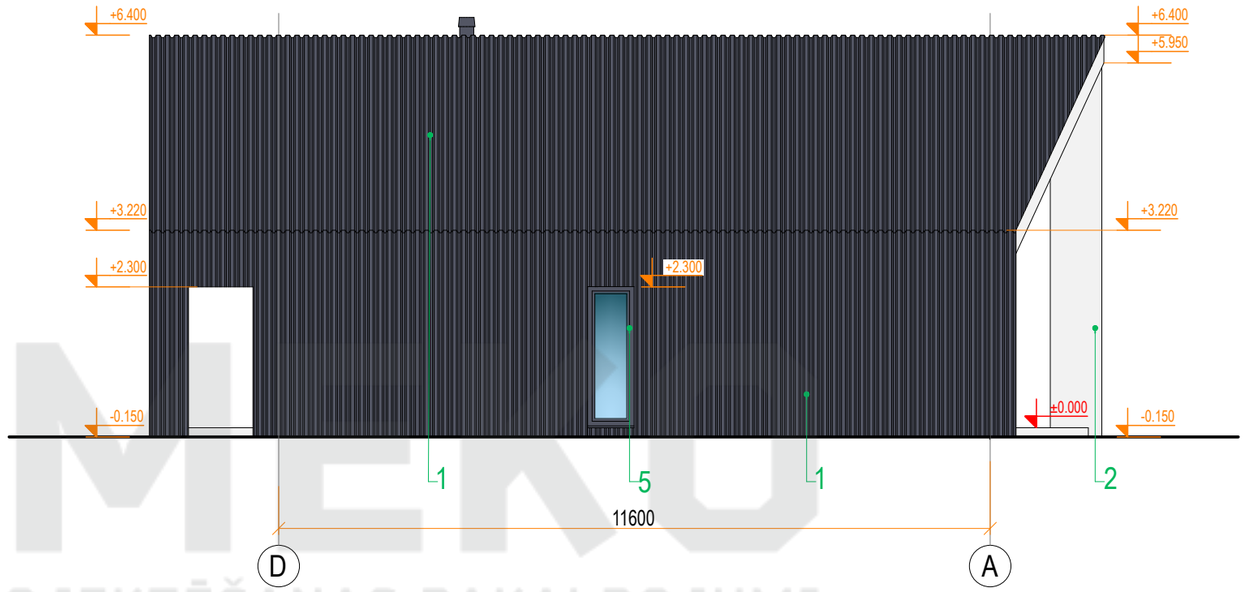

Krāsu pase:

#	Apz.	Raksturojums	Toņa RGB vērtības	Toņa NCS vērtības	Tonis
1		Jumta segums, fasādes apdare - trapecveida metāla profils	83, 86, 100	S 7010-R70B	
2		Fasādes apdare - dekoratīvais apmetums	242, 242, 242	S 0502-R50B	
3		Fasādes apdare - koka dēļi	177, 129, 97	S 4020-Y40R	
4		Logu rāmji - PVC konstrukcijas	242, 242, 242	S 0502-R50B	
5		Logu un durvju rāmji - PVC konstrukcijas	83, 86, 100	S 7010-R70B	
6		Durvju rāmji - koka konstrukcijas	181, 124, 59	S 3050-Y20R	
7		Vitrāžas - metāla konstrukcija	177, 129, 97	S 4020-Y40R	
8		Fasādes apdare - koka dēļi	193, 163, 132	S 3020-Y10R	

SMEKO
BŪVPROJEKTĒŠANAS PAKALPOJUMI

SIA" SMEKO"
Reģ.nr.40103951408, Būvkomersanta reģ.nr.:12783
biroja adrese: Zeiferta iela 22, Olaine, LV-2114
tel.: +371 2 5138878 e-pasts: birojs@smeko.lv

	V. Uzvārds	Paraksts	Datums

OBJEKTS:

LĪGUMA / ARHĪVA.NR.

STADIJA

PASŪTĪTĀJS:

MARKA

RASĒJUMS:


Fasāde asīs 1-4;
Fasāde asīs D-A;

LAPA


LAPU SK.

MĒROGS

Fasāde asīs 4-1
M 1:100

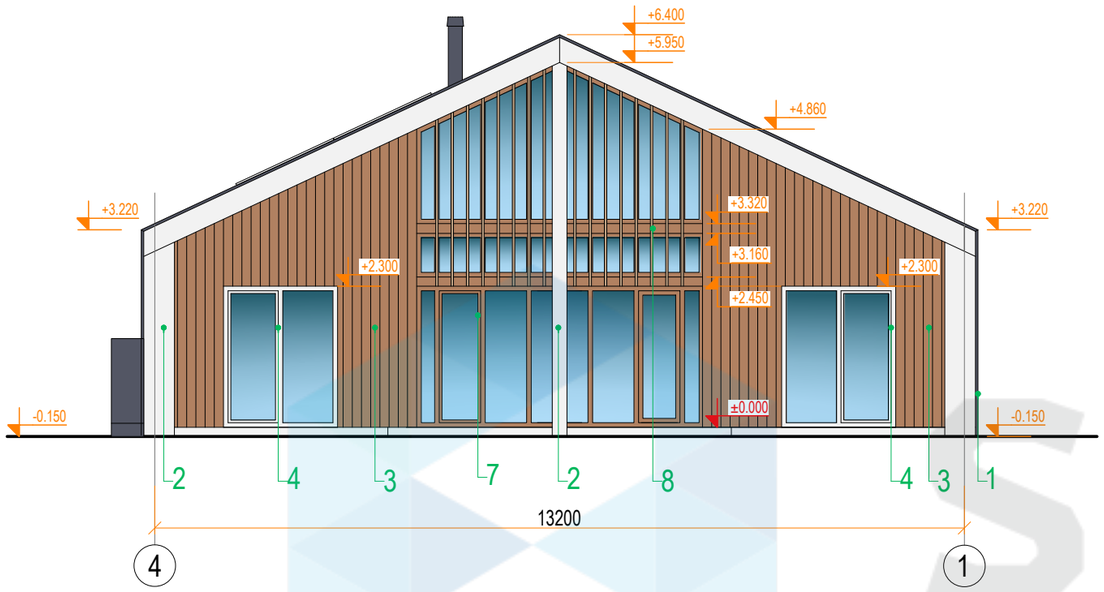

Fasāde asīs A-D
M 1:100

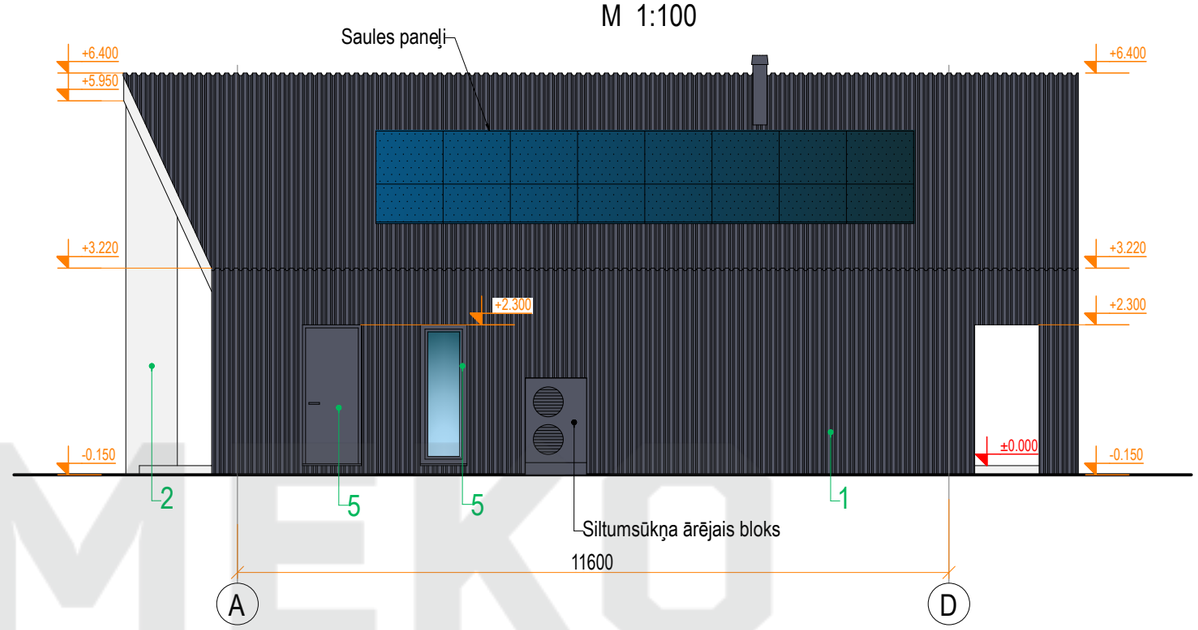

Krāsu pase:

#	Apz.	Raksturojums	Toņa RGB vērtības	Toņa NCS vērtības	Tonis
1		Jumta segums, fasādes apdare - trapecveida metāla profils	83, 86, 100	S 7010-R70B	
2		Fasādes apdare - dekoratīvais apmetums	242, 242, 242	S 0502-R50B	
3		Fasādes apdare - koka dēļi	177, 129, 97	S 4020-Y40R	
4		Logu rāmji - PVC konstrukcijas	242, 242, 242	S 0502-R50B	
5		Logu un durvju rāmji - PVC konstrukcijas	83, 86, 100	S 7010-R70B	
6		Durvju rāmji - koka konstrukcijas	181, 124, 59	S 3050-Y20R	
7		Vitrāžas - metāla konstrukcija	177, 129, 97	S 4020-Y40R	
8		Fasādes apdare - koka dēļi	193, 163, 132	S 3020-Y10R	

SMEKO
BŪVPROJEKTĒŠANAS PAKALPOJUMI

SIA" SMEKO"
Reģ.nr.40103951408, Būvkomersanta reģ.nr.:12783
biroja adrese: Zeiferta iela 22, Olaine, LV-2114
tel.: +371 2 5138878 e-pasts: birojs@smeko.lv

	V. Uzvārds	Paraksts	Datums

OBJEKTS:

LĪGUMA / ARHĪVA.NR.

STADIJA

PASŪTĪTĀJS:

MARKA

RASĒJUMS:

Fasāde asīs 4-1;
Fasāde asīs A-D;

LAPA

LAPU SK.

MĒROGS