
Stāva plāns
M 1:100

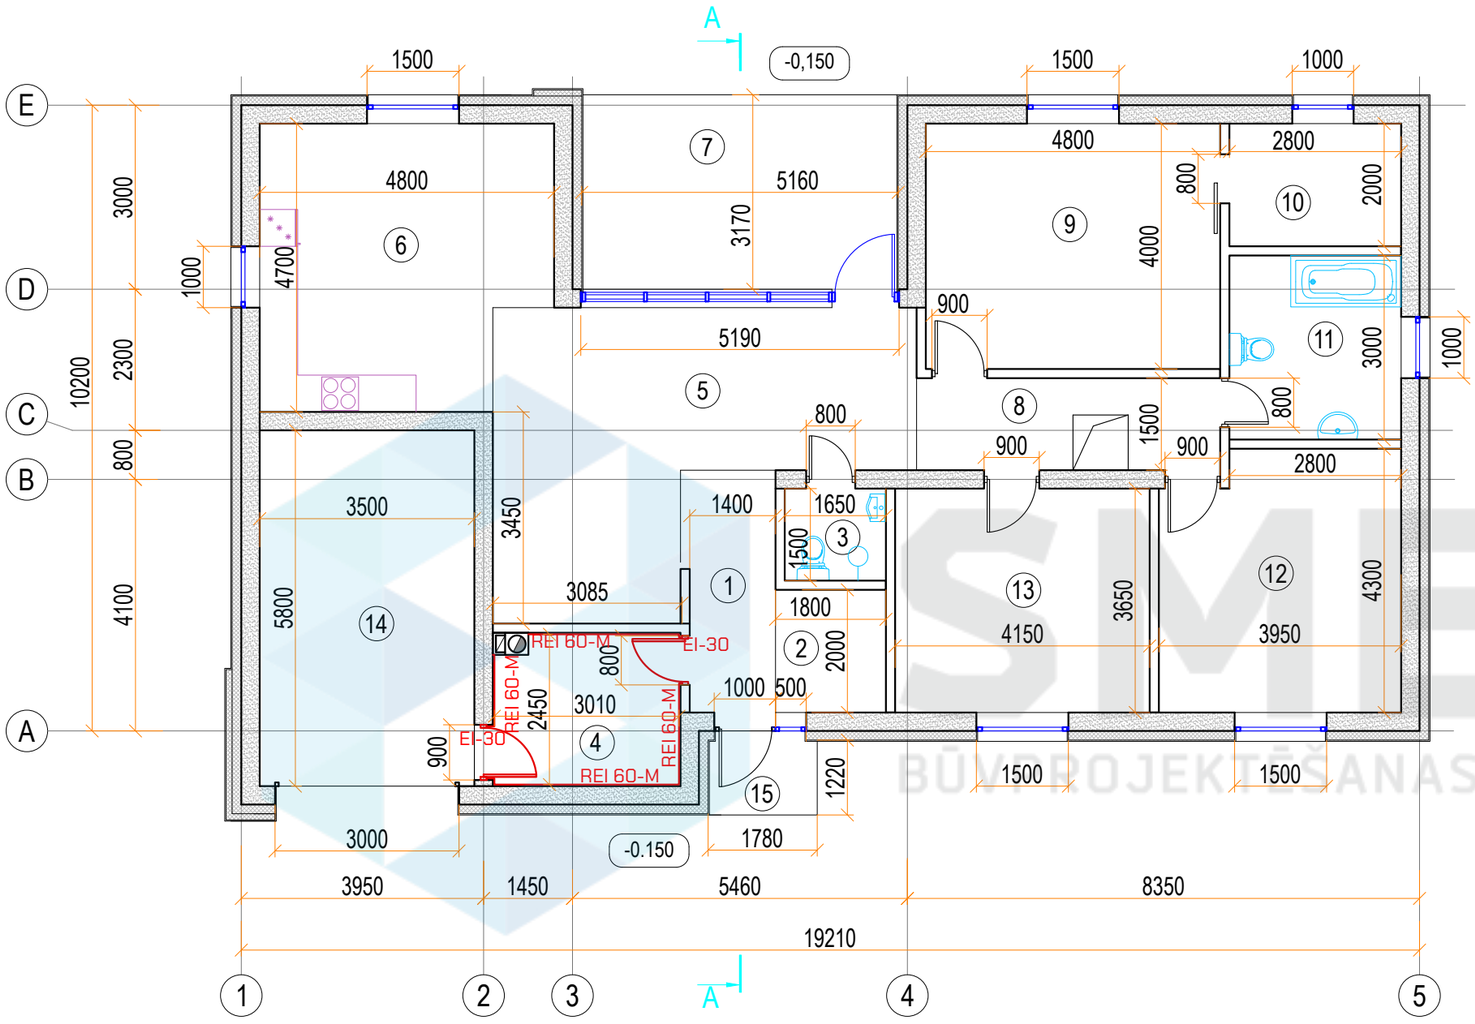


Telpu eksplikācija		
Nr.	Nosaukums	Platība,m2
1	Gaitenis	5.8
2	Garderobe	3.6
3	Sanmezgls	2.5
4	Katlu telpa	7.2
5	Viesu istaba	26.0
6	Virtuve ar ēdamistabu	20.9
7	Terase	16.2
8	Gaitenis	7.4
9	Istaba	19.2
10	Garderobe	5.6
11	Sanmezgls	8.4
12	Istaba	16.2
13	Istaba	15.1
14	Garaža	20.3
	KOPĀ:	174.4
15	Lievenis	2.4

SMEKO
BŪVPROJEKTĒŠANAS PAKALPOJUMI

SMEKO BŪVPROJEKTĒŠANAS PAKALPOJUMI			OBJEKTS: / LĪGUMA / ARHĪVA.NR. / STADIJA
SIA" SMEKO" Reģ.nr.40103951408, Būvkomersanta reģ.nr.:12783 biroja adrese: Zeiferta iela 22, Olaine, LV-2114 tel.: +371 2 5138878 e-pasts: birojs@smeko.lv			PASŪTĪTĀJS: / MARKA
	V. Uzvārds	Paraksts / Datums	RASĒJUMS: Stāva plāns / LAPA / LAPU SK. / MĒROGS

Griezums A-A
M 1 : 100

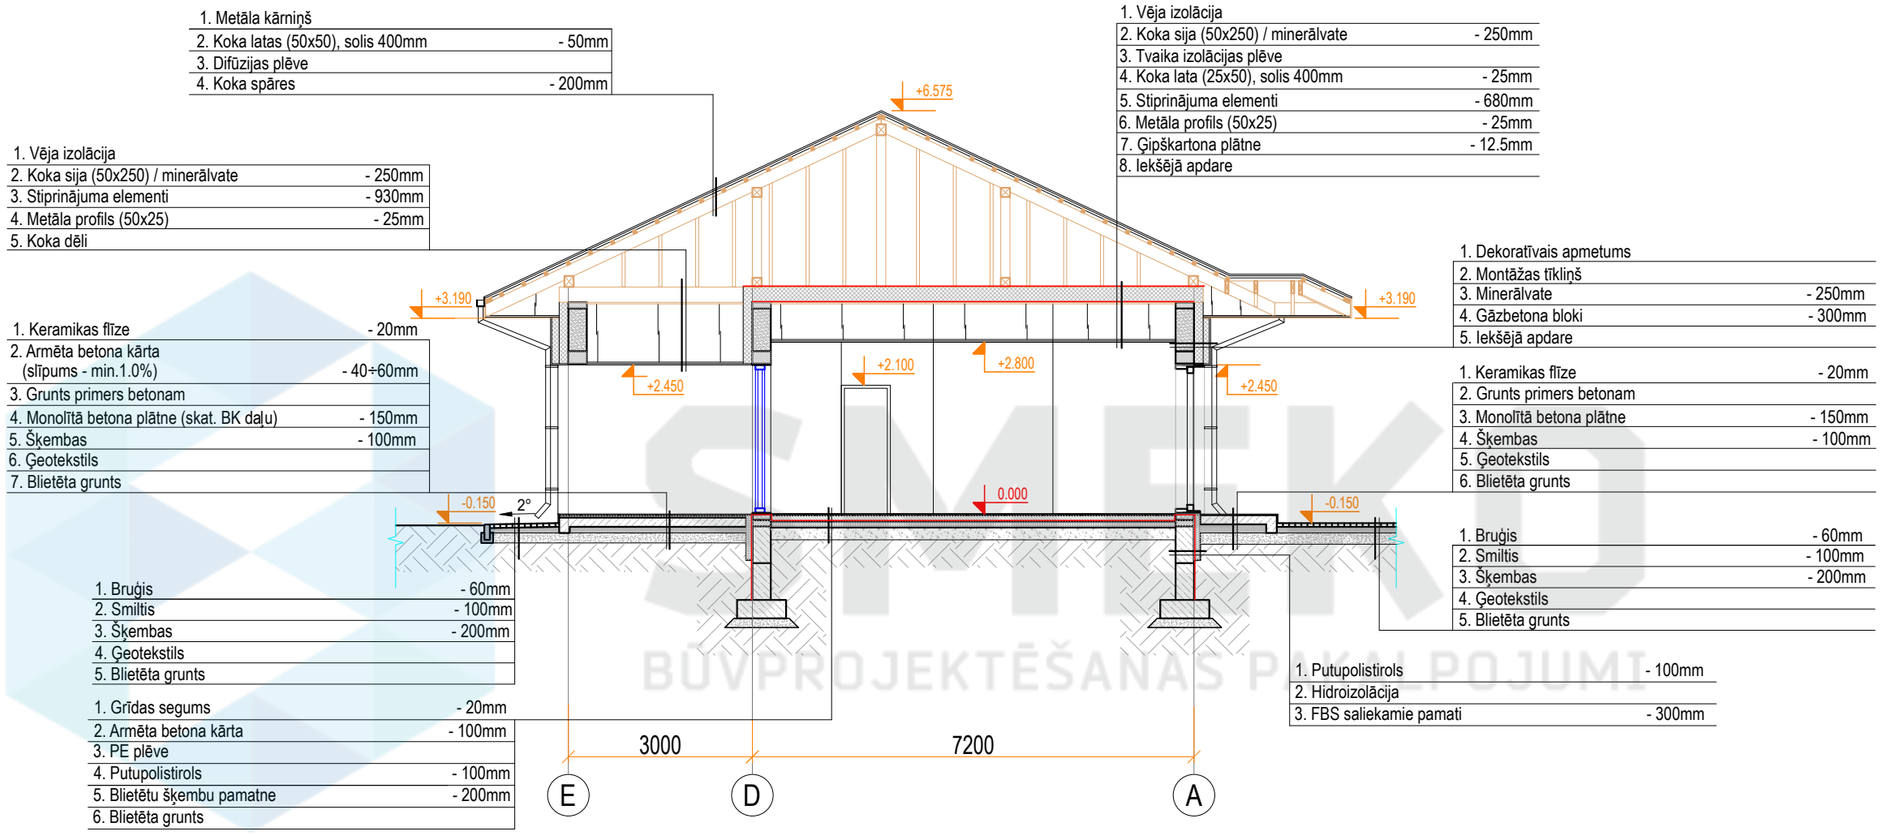

1. Metāla kārniņš	
2. Koka latas (50x50), solis 400mm	- 50mm
3. Difūzijas plēve	
4. Koka spāres	- 200mm

1. Vēja izolācija	
2. Koka sija (50x250) / minerālvate	- 250mm
3. Stiprinājuma elementi	- 930mm
4. Metāla profils (50x25)	- 25mm
5. Koka dēli	

1. Keramikas flīze	- 20mm
2. Armēta betona kārta (slīpums - min.1.0%)	- 40÷60mm
3. Grunts primers betonam	
4. Monolītā betona plātne (skat. BK daļu)	- 150mm
5. Šķembas	- 100mm
6. Ģeotekstils	
7. Blietēta grunts	

1. Bruģis	- 60mm
2. Smiltis	- 100mm
3. Šķembas	- 200mm
4. Ģeotekstils	
5. Blietēta grunts	

1. Grīdas segums	- 20mm
2. Armēta betona kārta	- 100mm
3. PE plēve	
4. Putupolistirols	- 100mm
5. Blietētu šķembu pamatne	- 200mm
6. Blietēta grunts	

1. Vēja izolācija	
2. Koka sija (50x250) / minerālvate	- 250mm
3. Tvaika izolācijas plēve	
4. Koka lata (25x50), solis 400mm	- 25mm
5. Stiprinājuma elementi	- 680mm
6. Metāla profils (50x25)	- 25mm
7. Ģipškartona plātne	- 12.5mm
8. Iekšējā apdare	

1. Dekoratīvais apmetums	
2. Montāžas tīkliņš	
3. Minerālvate	- 250mm
4. Gāzbetona bloki	- 300mm
5. Iekšējā apdare	

1. Keramikas flīze	- 20mm
2. Grunts primers betonam	
3. Monolītā betona plātne	- 150mm
4. Šķembas	- 100mm
5. Ģeotekstils	
6. Blietēta grunts	

1. Bruģis	- 60mm
2. Smiltis	- 100mm
3. Šķembas	- 200mm
4. Ģeotekstils	
5. Blietēta grunts	

1. Putupolistirols	- 100mm
2. Hidroizolācija	
3. FBS saliekamie pamati	- 300mm

BŪVPROJEKTĒŠANAS PAKALPOJUMI

SMEKO
BŪVPROJEKTĒŠANAS PAKALPOJUMI

SIA" SMEKO"
Reģ.nr.40103951408, Būvkomersanta reģ.nr.:12783
biroja adrese: Zeiferta iela 22, Olaine, LV-2114
tel.: +371 2 5138878 e-pasts: birojs@smeko.lv

	V. Uzvārds	Paraksts	Datums

OBJEKTS:

LĪGUMA / ARHĪVA.NR.

STADIJA

PASŪTĪTĀJS:

MARKA

RASĒJUMS:


Griezums A-A

LAPA


LAPU SK.

MĒROGS

Fasāde asīs 1-5
M 1:100

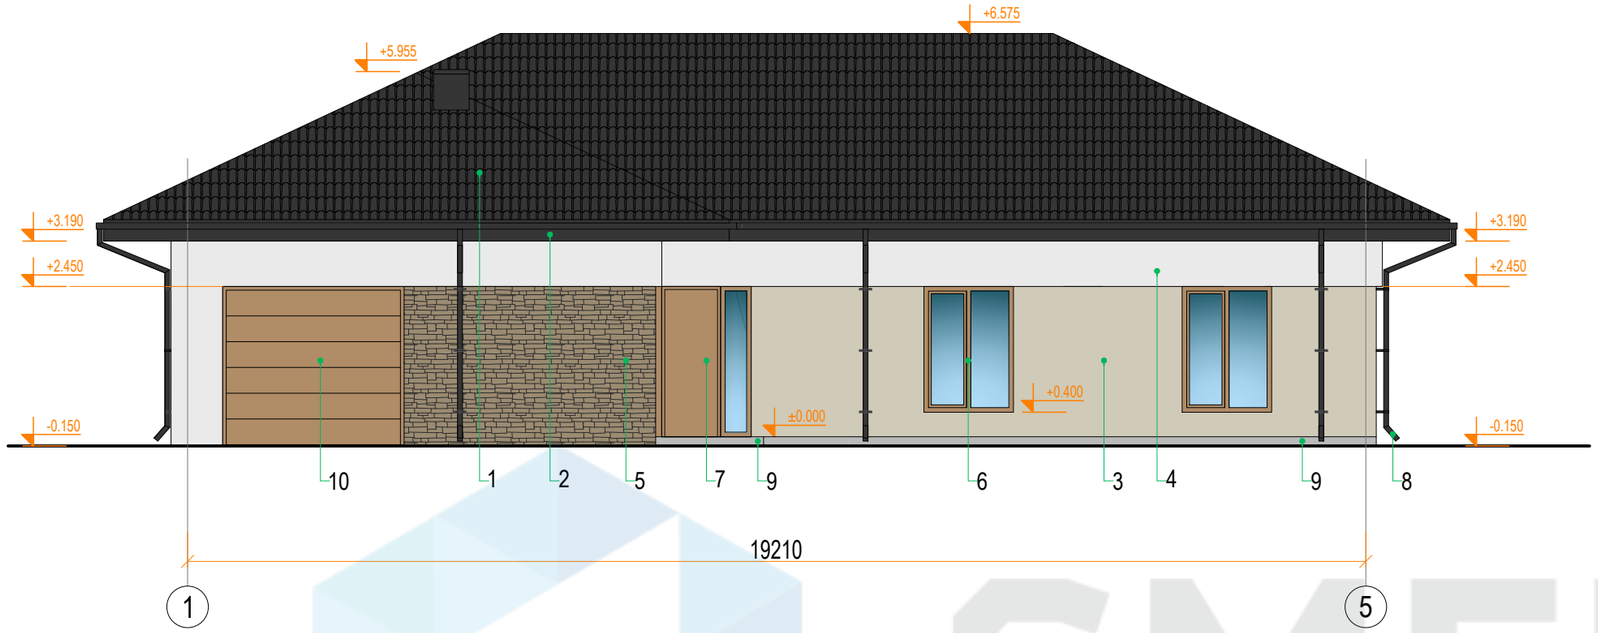

Fasāde asīs A-E
M 1:100

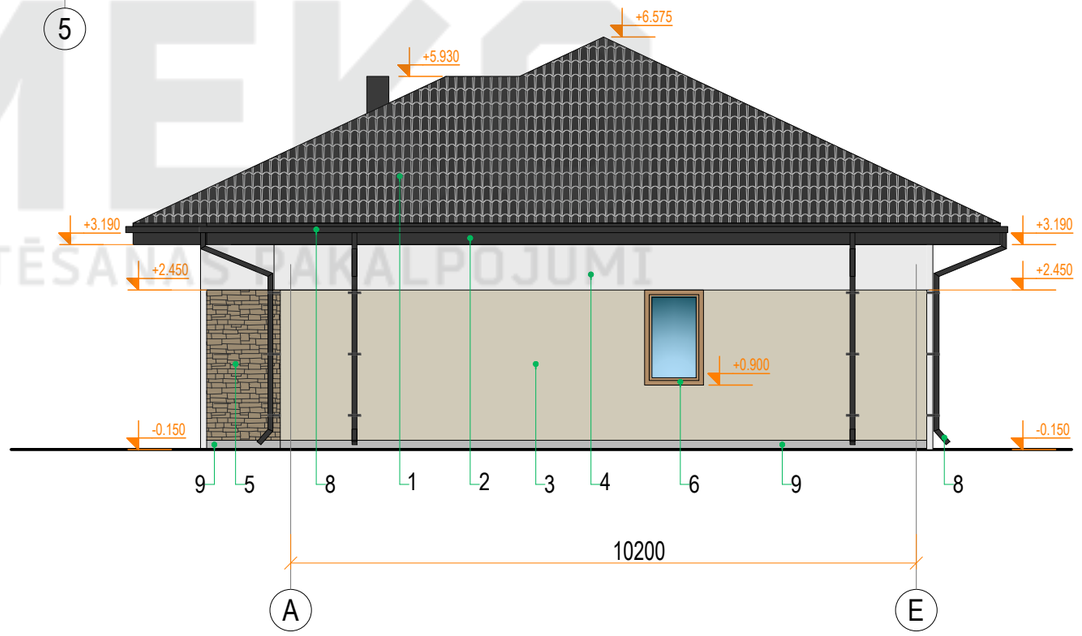

Krāsu pase:

#	Apz.	Raksturojums	Toņa RGB vērtības	Toņa NCS vērtības	Tonis
1		Jumta segums - metāla kārniņš	53, 53, 53	S 8500-N	
2		Jumta dzega - krāsoti koka dēļi	53, 53, 53	S 8500-N	
3		Fasādes apdare - dekoratīvais apmetums	208, 202, 184	S 2005-Y	
4		Fasādes apdare - dekoratīvais apmetums	234, 234, 234	S 0603-R60B	
5		Fasādes apdare - akmens flīze	155, 139, 114	S 5010-Y10R	
6		Logu rāmji - PVC konstrukcijas	176, 140, 103	S 4020-Y30R	
7		Durvju rāmji - koka konstrukcijas	176, 140, 103	S 4020-Y30R	
8		Ūdens noteka un ūdens novadtekne - metāla konstrukcija	53, 53, 53	S 8500-N	
9		Lievenis un cokola apdare - keramikas flīze	137, 137, 137	S 5000-N	
10		Garaža varti- metāla konstrukcijas	176, 140, 103	S 4020-Y30R	

SMEKO
BŪVPROJEKTĒŠANAS PAKALPOJUMI

SIA" SMEKO"
Reģ.nr.40103951408, Būvkomersanta reģ.nr.:12783
biroja adrese: Zeiferta iela 22, Olaine, LV-2114
tel.: +371 2 5138878 e-pasts: birojs@smeko.lv

	V. Uzvārds	Paraksts	Datums

OBJEKTS:

LĪGUMA / ARHĪVA.NR.

STADIJA

PASŪTĪTĀJS:

MARKA

RASĒJUMS:


Fasāde asīs 1-5;
Fasāde asīs A-E;

LAPA


LAPU SK.

MĒROGS

Fasāde asīs 5-1
M 1:100

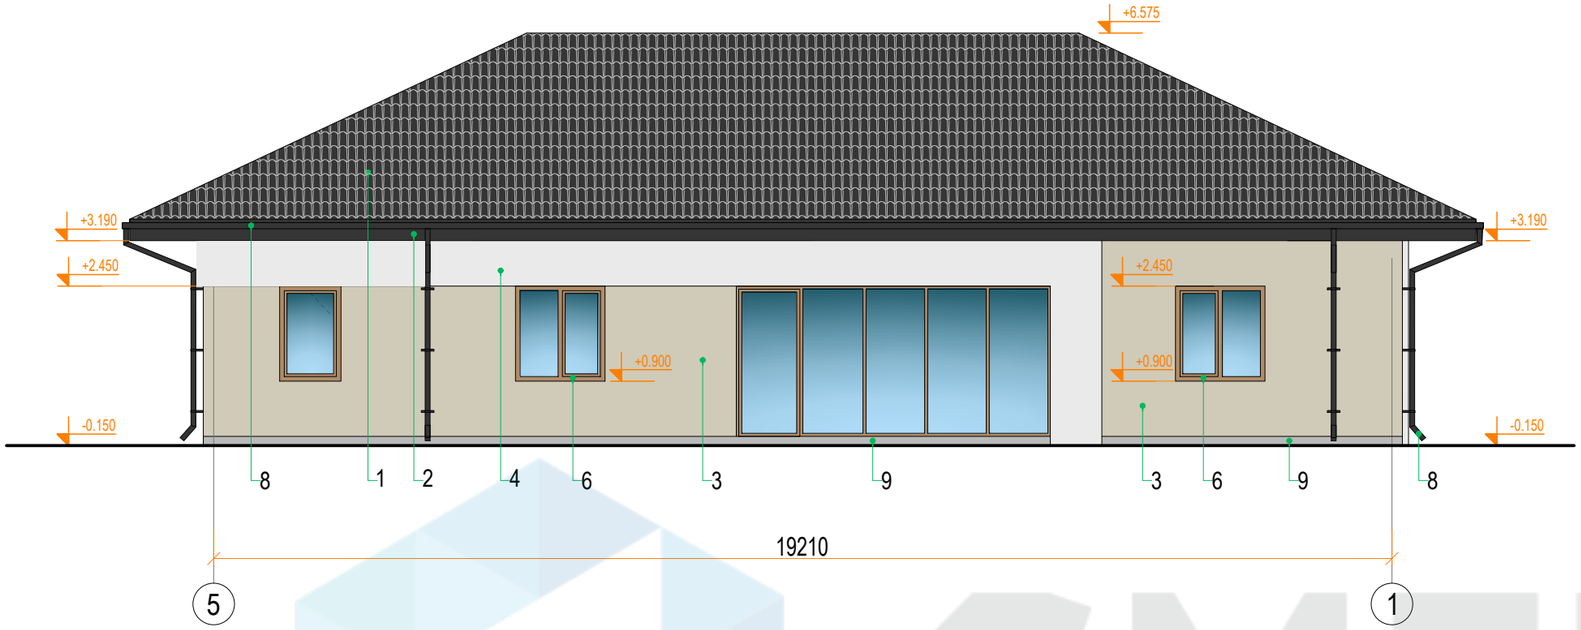

Fasāde asīs E-A
M 1:100

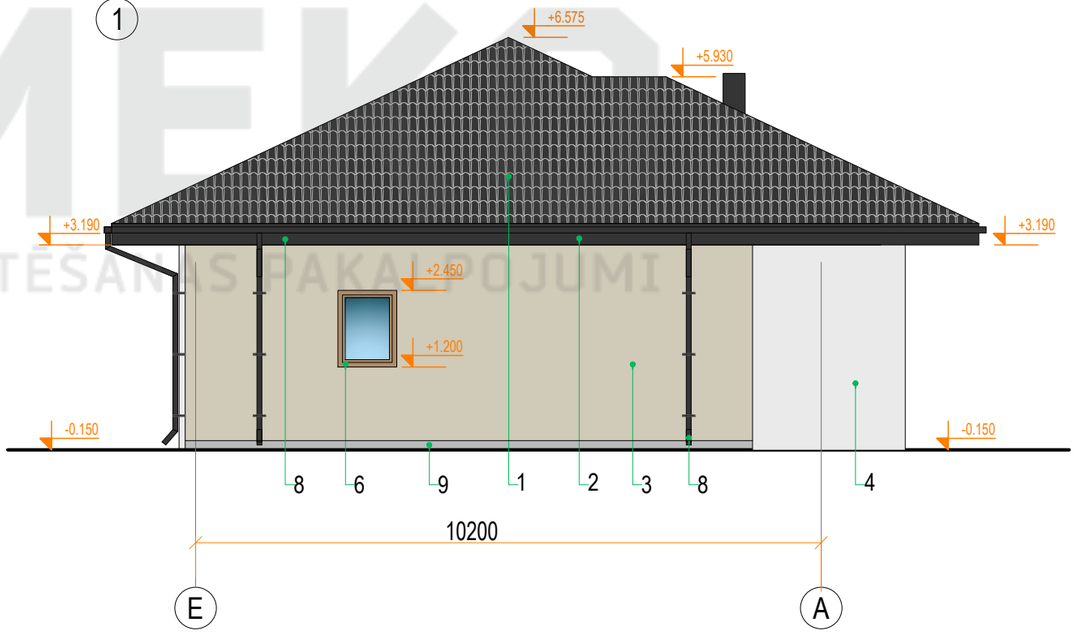

Krāsu pase:

#	Apz.	Raksturojums	Toņa RGB vērtības	Toņa NCS vērtības	Tonis
1		Jumta segums - metāla kārniņš	53, 53, 53	S 8500-N	
2		Jumta dzega - krāsoti koka dēļi	53, 53, 53	S 8500-N	
3		Fasādes apdare - dekoratīvais apmetums	208, 202, 184	S 2005-Y	
4		Fasādes apdare - dekoratīvais apmetums	234, 234, 234	S 0603-R60B	
5		Fasādes apdare - akmens flīze	155, 139, 114	S 5010-Y10R	
6		Logu rāmji - PVC konstrukcijas	176, 140, 103	S 4020-Y30R	
7		Durvju rāmji - koka konstrukcijas	176, 140, 103	S 4020-Y30R	
8		Ūdens noteka un ūdens novadtekne - metāla konstrukcija	53, 53, 53	S 8500-N	
9		Lievenis un cokola apdare - keramikas flīze	137, 137, 137	S 5000-N	
10		Garaža varti- metāla konstrukcijas	176, 140, 103	S 4020-Y30R	

SMEKO
BŪVPROJEKTĒŠANAS PAKALPOJUMI

SIA" SMEKO"
Reģ.nr.40103951408, Būvkomersanta reģ.nr.:12783
biroja adrese: Zeiferta iela 22, Olaine, LV-2114
tel.: +371 2 5138878 e-pasts: birojs@smeko.lv

	V. Uzvārds	Paraksts	Datums

OBJEKTS:

LĪGUMA / ARHĪVA.NR.

STADIJA

PASŪTĪTĀJS:

MARKA

RASĒJUMS:

Fasāde asīs 5-1;
Fasāde asīs E-A;

LAPA

LAPU SK.

MĒROGS