
Stāva plāns
M 1:100

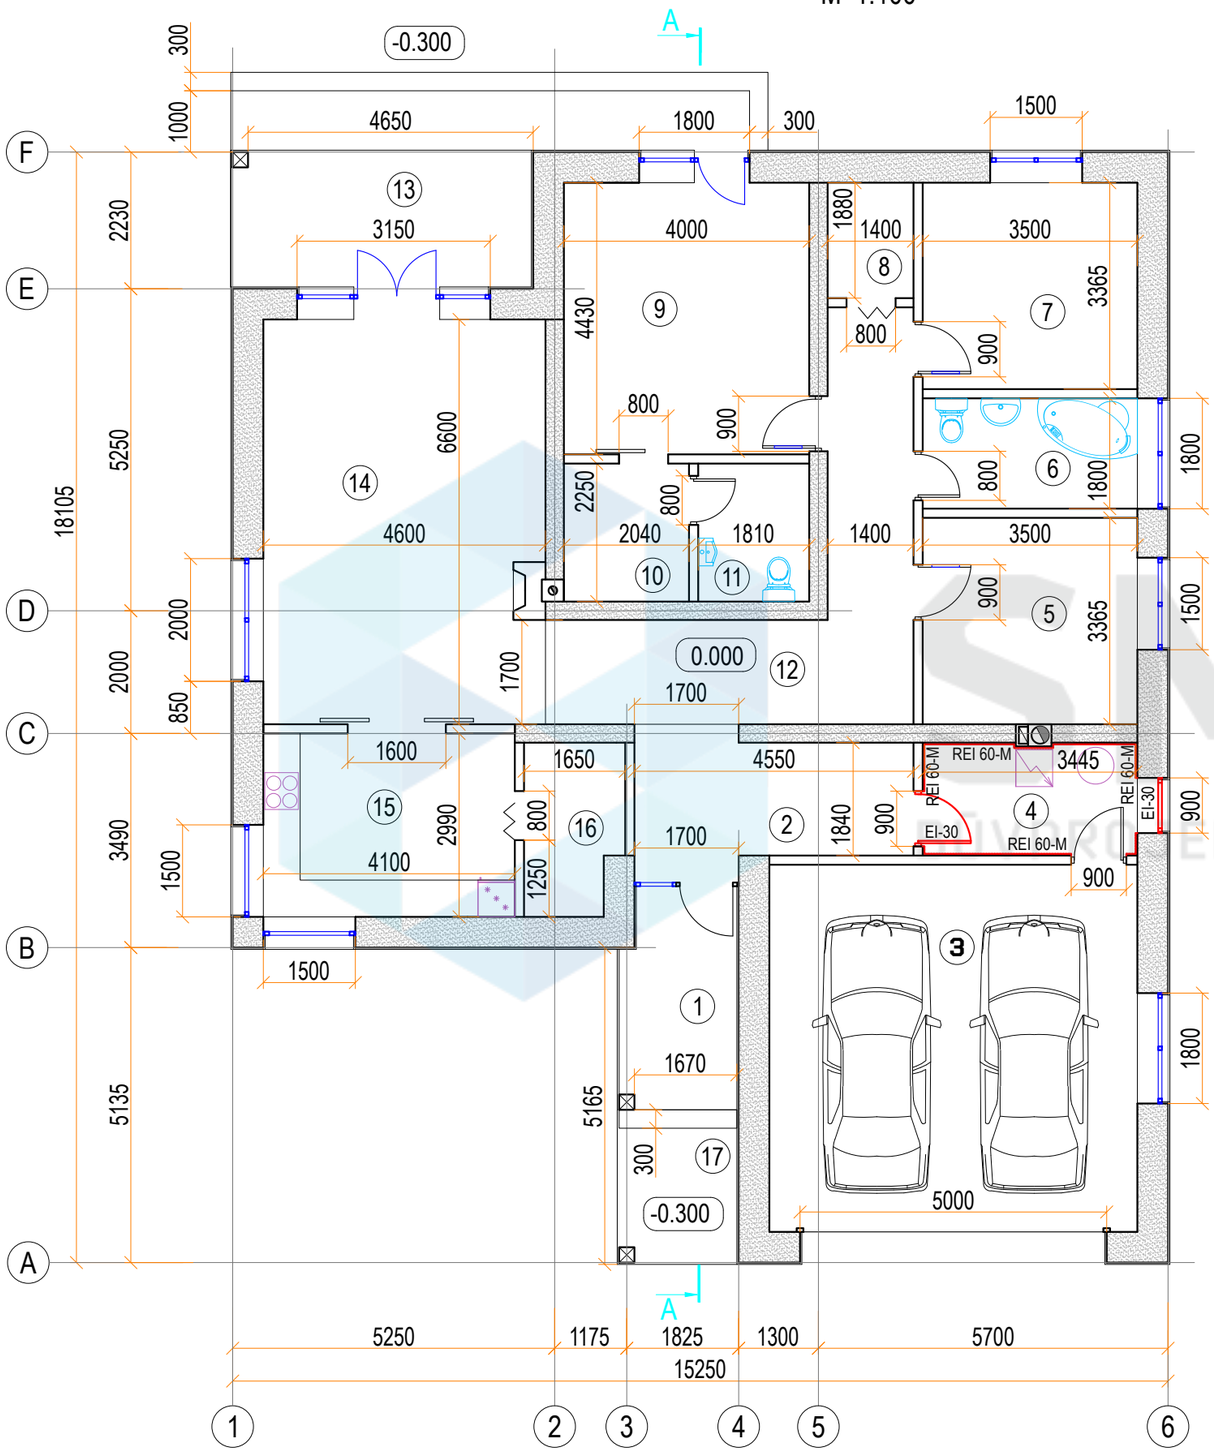

Telpu eksplikācija		
Nr.	Nosaukums	Platība,m2
1	Lievenis	7.2
2	Priekštelpa	9.6
3	Garāža	35.9
4	Katlu telpa	6.4
5	Istaba	11.8
6	Sanmezgls	6.3
7	Istaba	11.8
8	Garderobe	2.6
9	Istaba	17.7
10	Garderobe	4.6
11	Sanmezgls	4.0
12	Gaitenis	17.3
13	Terase	22.0
14	Viesu istaba ar ēdamistabu	29.9
15	Virtuve	12.3
16	Saimniecības telpa	4.3
17	Nojume	4.3
	KOPĀ:	174.4

SMEKO
BŪVPROJEKTĒŠANAS PAKALPOJUMI

SIA" SMEKO"
Reģ.nr.40103951408, Būvkomersanta reģ.nr.:12783
biroja adrese: Zeiferta iela 22, Olaine, LV-2114
tel.: +371 2 5138878 e-pasts: birojs@smeko.lv

	V. Uzvārds	Paraksts	Datums

OBJEKTS:

LĪGUMA / ARHĪVA.NR.

STADIJA

PASŪTĪTĀJS:

MARKA

RASĒJUMS:


Stāva plāns

LAPA

LAPU SK.

MĒROGS

Griezums A-A
M 1 : 100

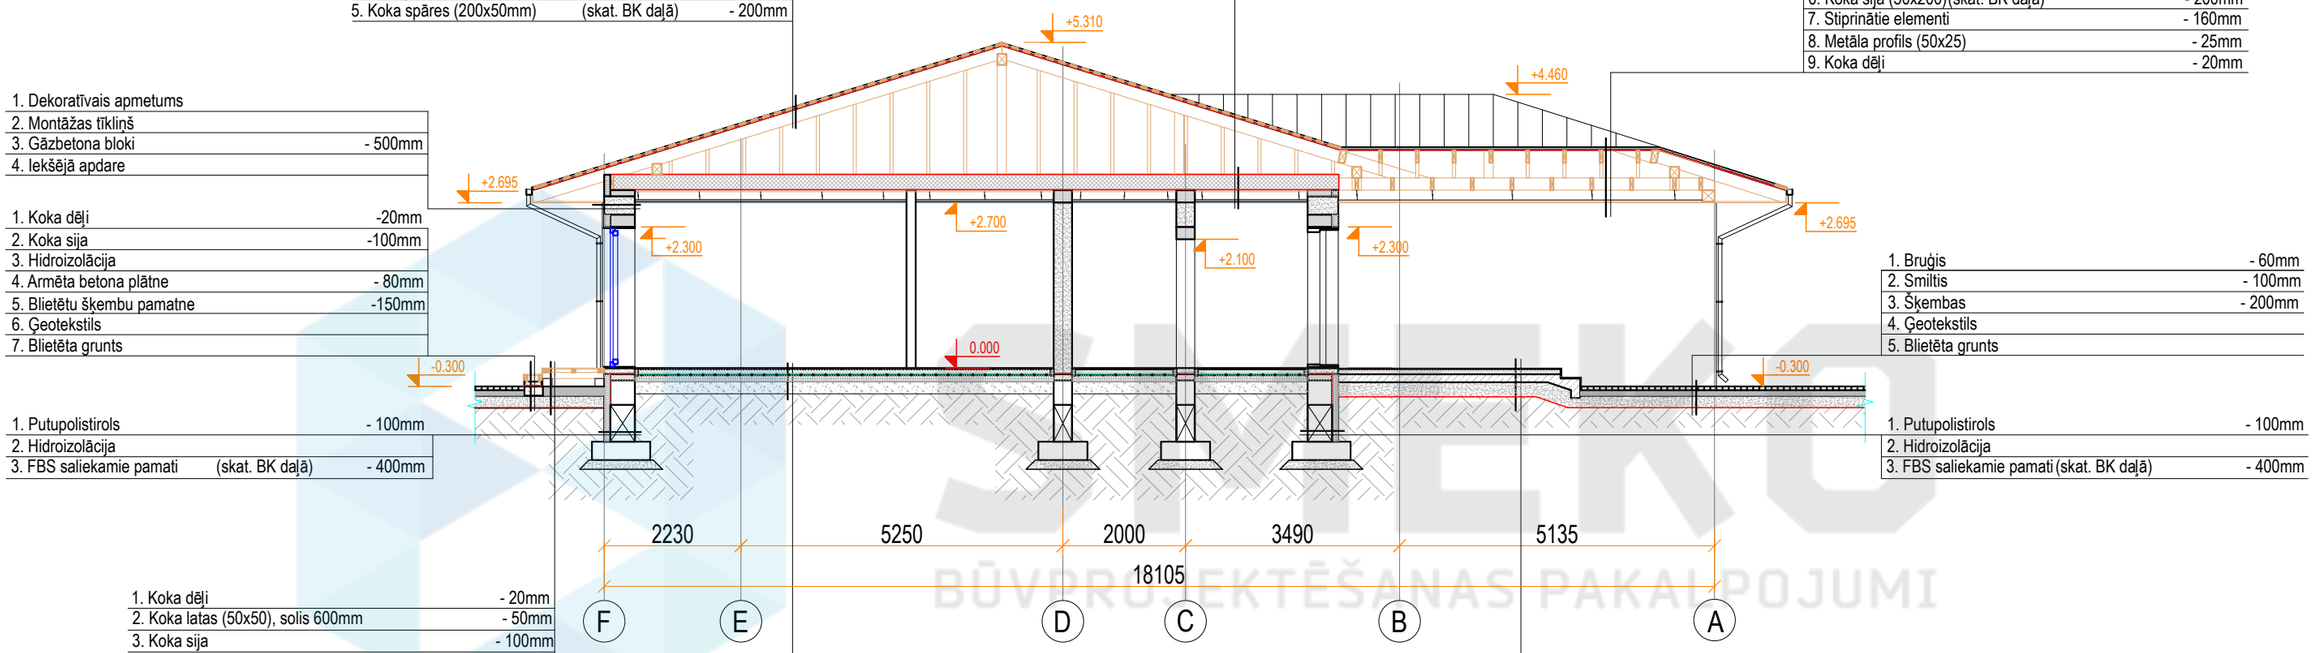

1. Valcprofila metāla jumta loksnes	
2. Koka latas (100x25), solis 200mm	- 25mm
3. Koka latas (50x25)	- 25mm
4. Difūzijas plēve	
5. Koka spāres (200x50mm) (skat. BK daļā)	- 200mm

1. Dekoratīvais apmetums	
2. Montāžas tīkliņš	
3. Gāzbetona bloki	- 500mm
4. Iekšējā apdare	

1. Koka dēļi	-20mm
2. Koka sija	-100mm
3. Hidroizolācija	
4. Armēta betona plātne	- 80mm
5. Blietētu šķembu pamatne	-150mm
6. Ģeotekstils	
7. Blietēta grunts	

1. Putupolistirols	- 100mm
2. Hidroizolācija	
3. FBS saliekamie pamati (skat. BK daļā)	- 400mm

1. Koka dēļi	- 20mm
2. Koka latas (50x50), solis 600mm	- 50mm
3. Koka sija	- 100mm
4. Betona stabi	
5. Blietēta grunts	

1. Vēja izolācija	
2. Koka sija (50x250) / minerālvate (skat. BK daļā)	- 250mm
3. Tvaika izolācijas plēve	
4. Koka lata (25x50), solis 400mm	- 25mm
5. Stiprinātie elementi	- 130mm
6. Metāla profils (50x25)	- 25mm
7. Ģipškartona plātne	- 12.5mm
8. Iekšējā apdare	

1. Grīdas segums	- 20mm
2. Armēta betona kārta / siltā grīdas konstrukcija (skat. BK daļā)	- 100mm
3. PE plēve	
4. Putupolistirols	- 100mm
5. Blietētu šķembu pamatne	- 200mm
6. Blietēta grunts	

1. Valcprofila metāla jumta loksnes	
2. Koka latas (100x25), solis 200mm	- 25mm
3. Koka latas (50x25)	- 25mm
4. Difūzijas plēve	
5. Koka spāres (200x50mm) (skat. BK daļā)	- 200mm
6. Koka sija (50x200) (skat. BK daļā)	- 200mm
7. Stiprinātie elementi	- 160mm
8. Metāla profils (50x25)	- 25mm
9. Koka dēļi	- 20mm

1. Bruģis	- 60mm
2. Smiltis	- 100mm
3. Šķembas	- 200mm
4. Ģeotekstils	
5. Blietēta grunts	

1. Putupolistirols	- 100mm
2. Hidroizolācija	
3. FBS saliekamie pamati (skat. BK daļā)	- 400mm

1. Keramikas flīze	- 20mm
2. Armēta betona kārta (skat. BK daļā)	- 70mm
3. Grunts primers betonam	
4. Monolītā betona plātne	- 130mm
5. Šķembas	- 250mm
6. Ģeotekstils	
7. Blietēta grunts	

BŪVPROJEKTĒŠANAS PAKALPOJUMI

SMEKO
BŪVPROJEKTĒŠANAS PAKALPOJUMI

SIA" SMEKO"
Reģ.nr.40103951408, Būvkomersanta reģ.nr.:12783
biroja adrese: Zeiferta iela 22, Olaine, LV-2114
tel.: +371 2 5138878 e-pasts: birojs@smeko.lv

	V. Uzvārds	Paraksts	Datums

OBJEKTS:

LĪGUMA / ARHĪVA.NR.

STADIJA

PASŪTĪTĀJS:

MARKA

RASĒJUMS:


Griezums A-A

LAPA


LAPU SK.

MĒROGS

Fasāde asīs A-F
M 1:100

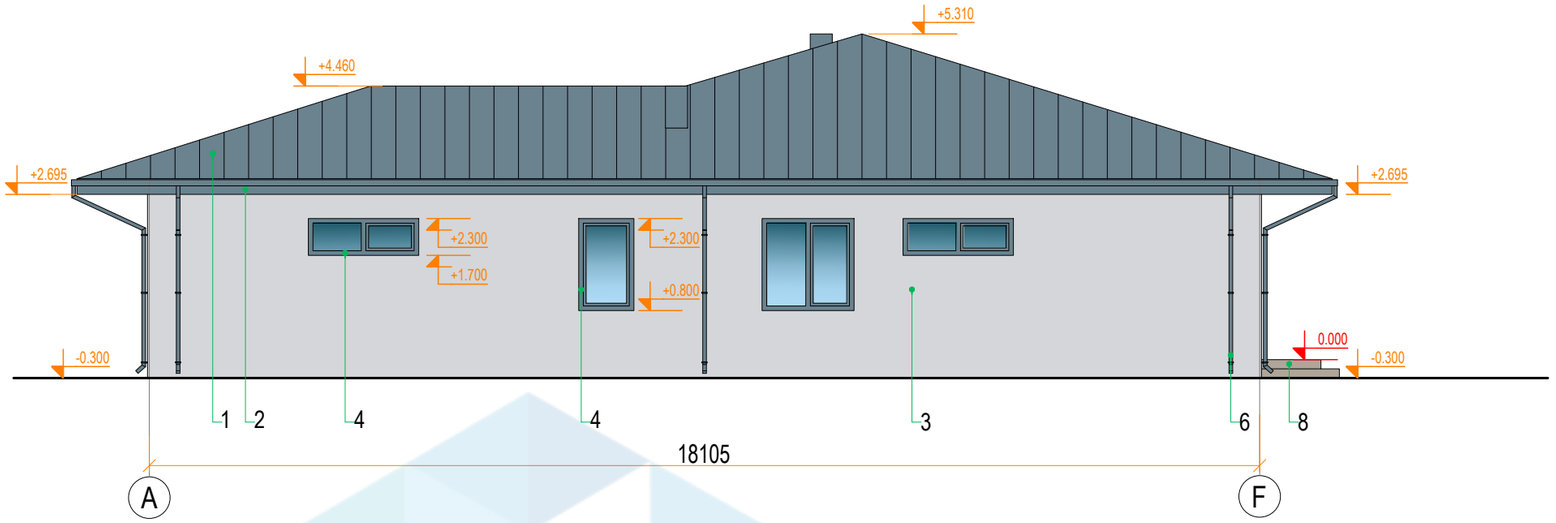

Fasāde asīs 1-6
M 1:100

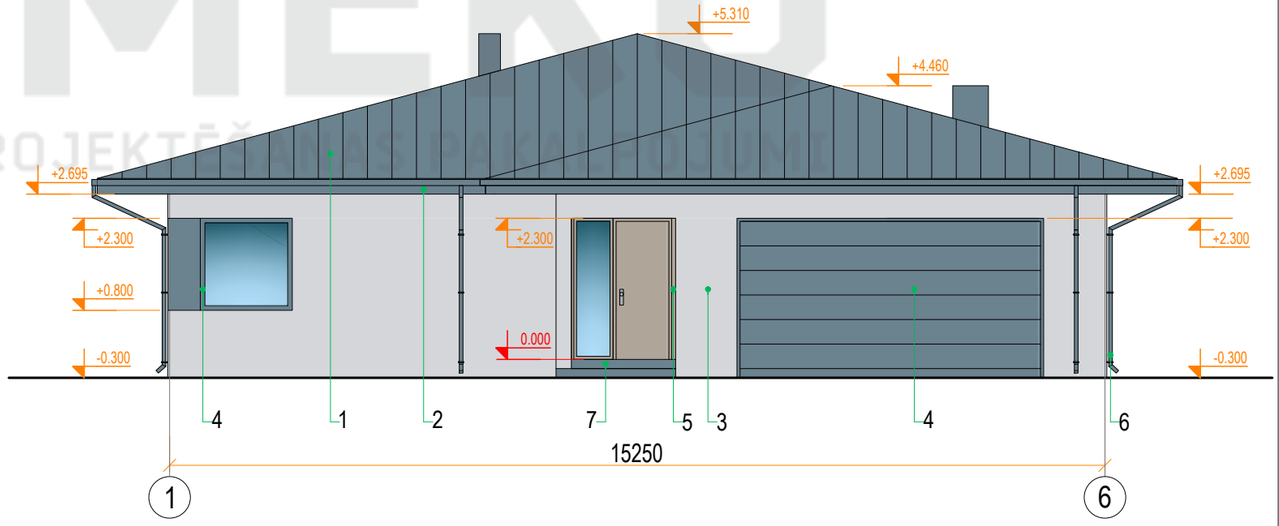

Krāsu pase:

#	Apz.	Raksturojums	Toņa RGB vērtības	Toņa HEX vērtības	Tonis
1		Jumta segums - valcprofila metāla jumta loksnes	107, 130, 143	#617A8A	
2		Jumta dzega - krāsoti koka dēļi	107, 130, 143	#617A8A	
3		Fasādes apdare - dekoratīvais apmetums	212, 214, 217	#D4D6D9	
4		Logu, durvju rāmji un paceļamie vārti - PVC konstrukcijas	107, 130, 143	#617A8A	
5		Durvju rāmji - koka konstrukcijas	175, 166, 153	#B0A699	
6		Ūdens noteka un ūdens novadtekne - metāla konstrukcija	107, 130, 143	#617A8A	
7		Lievenis apdare - keramikas flīze	107, 130, 143	#617A8A	
8		Terases apdare - koka dēļi	175, 166, 153	#B0A699	

SMEKO
BŪVPROJEKTĒŠANAS PAKALPOJUMI

SIA" SMEKO"
Reģ.nr.40103951408, Būvkomersanta reģ.nr.:12783
biroja adrese: Zeiferta iela 22, Olaine, LV-2114
tel.: +371 2 5138878 e-pasts: birojs@smeko.lv

	V. Uzvārds	Paraksts	Datums

OBJEKTS:

LĪGUMA / ARHĪVA.NR.

STADIJA

PASŪTĪTĀJS:

MARKA

RASĒJUMS:


Fasāde asīs A-F;
Fasāde asīs 1-6;

LAPA


LAPU SK.

MĒROGS

Fasāde asīs F-A
M 1:100

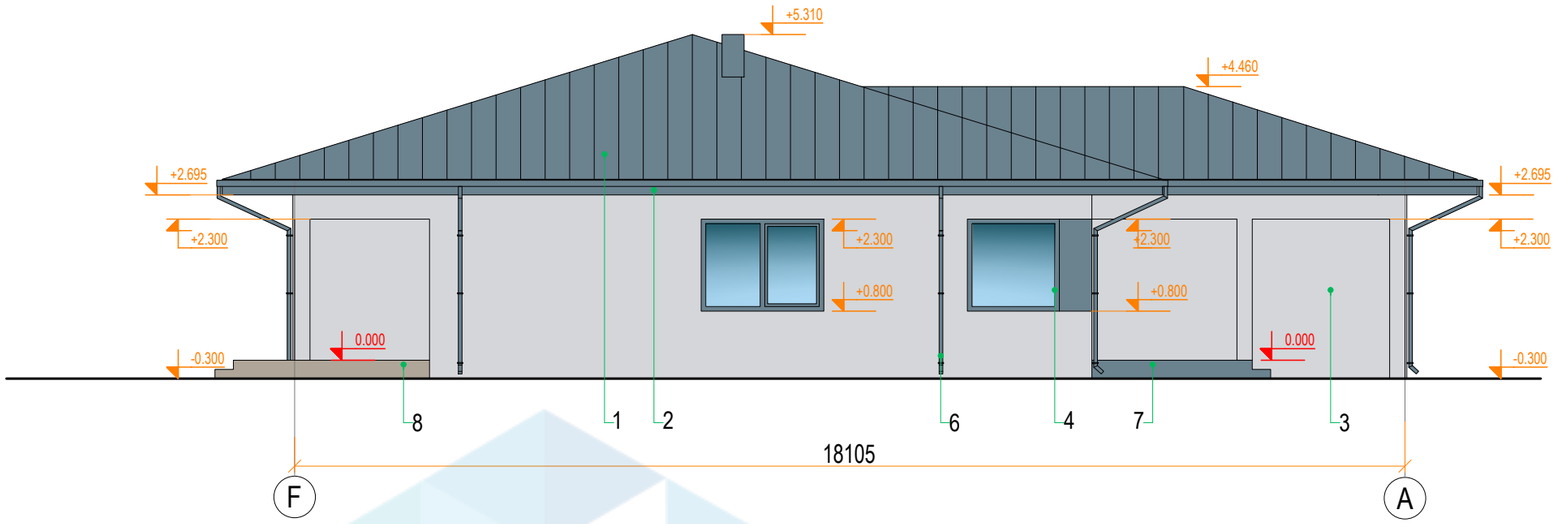

Fasāde asīs 6-1
M 1:100

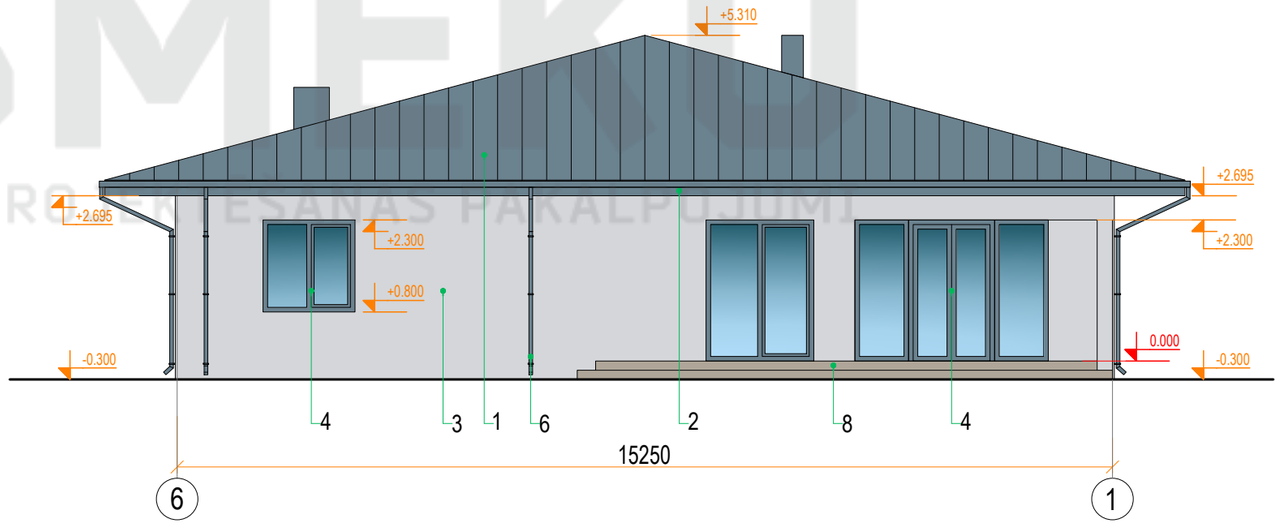

Krāsu pase:

#	Apz.	Raksturojums	Toņa RGB vērtības	Toņa HEX vērtības	Tonis
1		Jumta segums - valcprofila metāla jumta loksnes	107, 130, 143	#617A8A	
2		Jumta dzega - krāsoti koka dēļi	107, 130, 143	#617A8A	
3		Fasādes apdare - dekoratīvais apmetums	212, 214, 217	#D4D6D9	
4		Logu, durvju rāmji un paceļamie vārti - PVC konstrukcijas	107, 130, 143	#617A8A	
5		Durvju rāmji - koka konstrukcijas	175, 166, 153	#B0A699	
6		Ūdens noteka un ūdens novadtekne - metāla konstrukcija	107, 130, 143	#617A8A	
7		Lievenis apdare - keramikas flīze	107, 130, 143	#617A8A	
8		Terases apdare - koka dēļi	175, 166, 153	#B0A699	

SMEKO
BŪVPROJEKTĒŠANAS PAKALPOJUMI

SIA" SMEKO"
Reģ.nr.40103951408, Būvkomersanta reģ.nr.:12783
biroja adrese: Zeiferta iela 22, Olaine, LV-2114
tel.: +371 2 5138878 e-pasts: birojs@smeko.lv

	V. Uzvārds	Paraksts	Datums

OBJEKTS:

LĪGUMA / ARHĪVA.NR.

STADIJA

PASŪTĪTĀJS:

MARKA

RASĒJUMS:

Fasāde asīs F-A;
Fasāde asīs 6-1;

LAPA

LAPU SK.

MĒROGS