
Stāva plāns
M 1:100

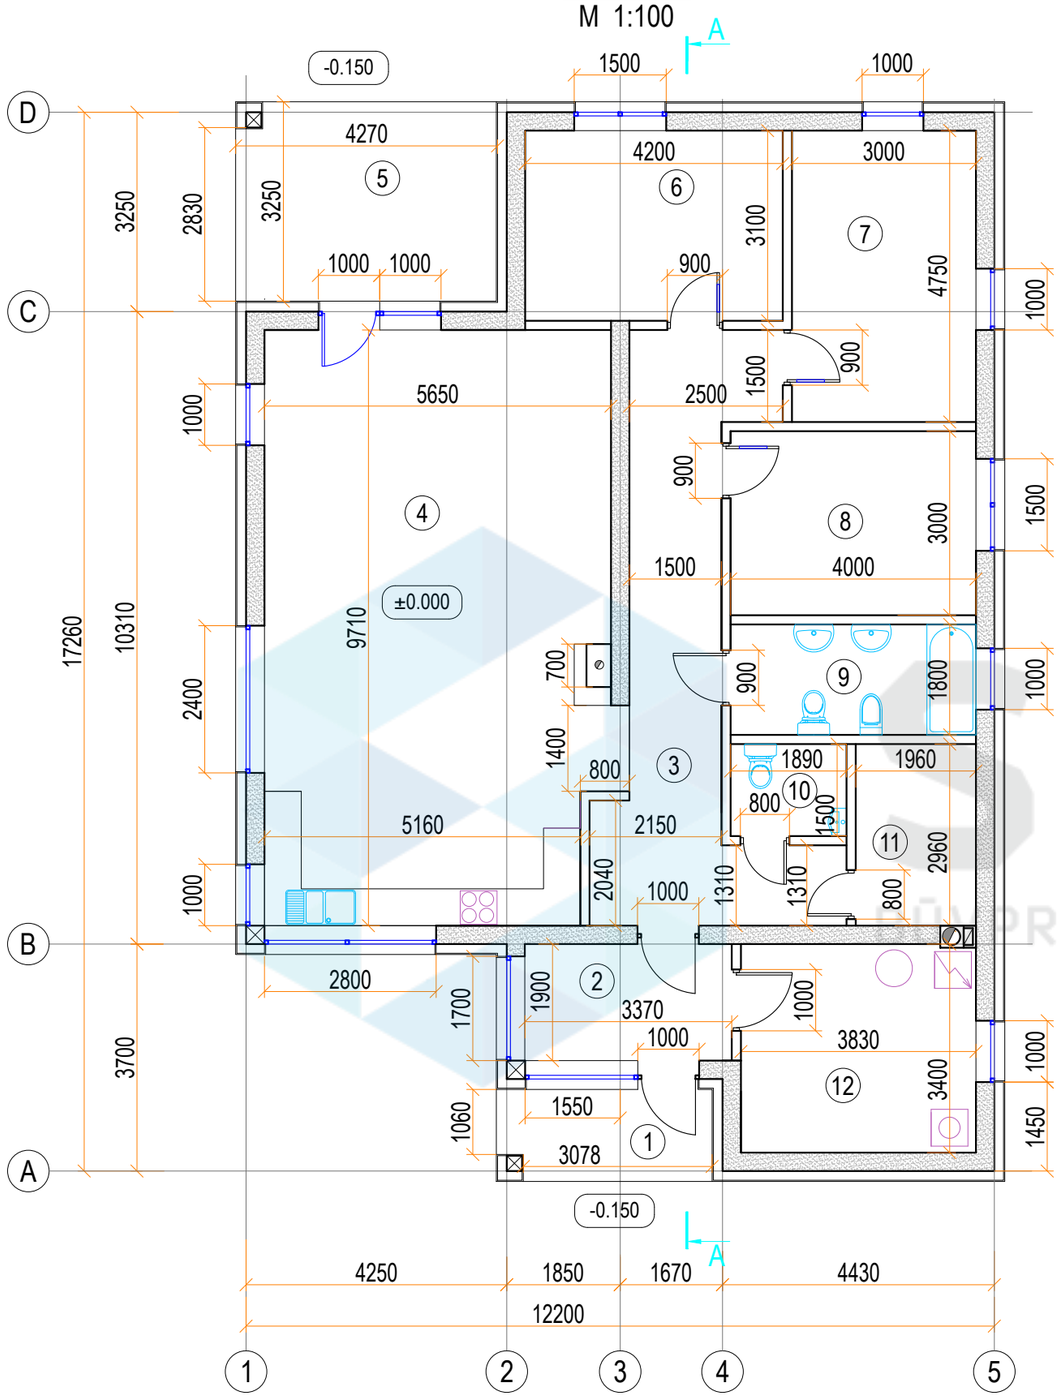

TELPU EKSPLIKĀCIJA		
NR.	NOSAUKUMS	PLATĪBA, m²
1	Lievenis	5.0
2	Priekštelpa	6.4
3	Gaitenis	20.0
4	Viesu istaba apvienota ar virtuves zonu	53.9
5	Terase	13.5
6	Istaba	13.0
7	Istaba	14.2
8	Istaba	12.0
9	Vannas istaba	7.2
10	Sanmezgls	2.8
11	Garderobe	5.8
12	Katlu telpa	13.0
	KOPĀ:	166.8

SMEKO
BŪVPROJEKTĒŠANAS PAKALPOJUMI

SIA" SMEKO"
Reģ.nr.40103951408, Būvkomersanta reģ.nr.:12783
biroja adrese: Zeiferta iela 22, Olaine, LV-2114
tel.: +371 2 5138878 e-pasts: birojs@smeko.lv

	V. Uzvārds	Paraksts	Datums

OBJEKTS:

LĪGUMA / ARHĪVA.NR.

STADIJA

PASŪTĪTĀJS:

MARKA

RASĒJUMS:


Stāva plāns

LAPA

LAPU SK.

MĒROGS

Griezums A-A
M 1 : 100

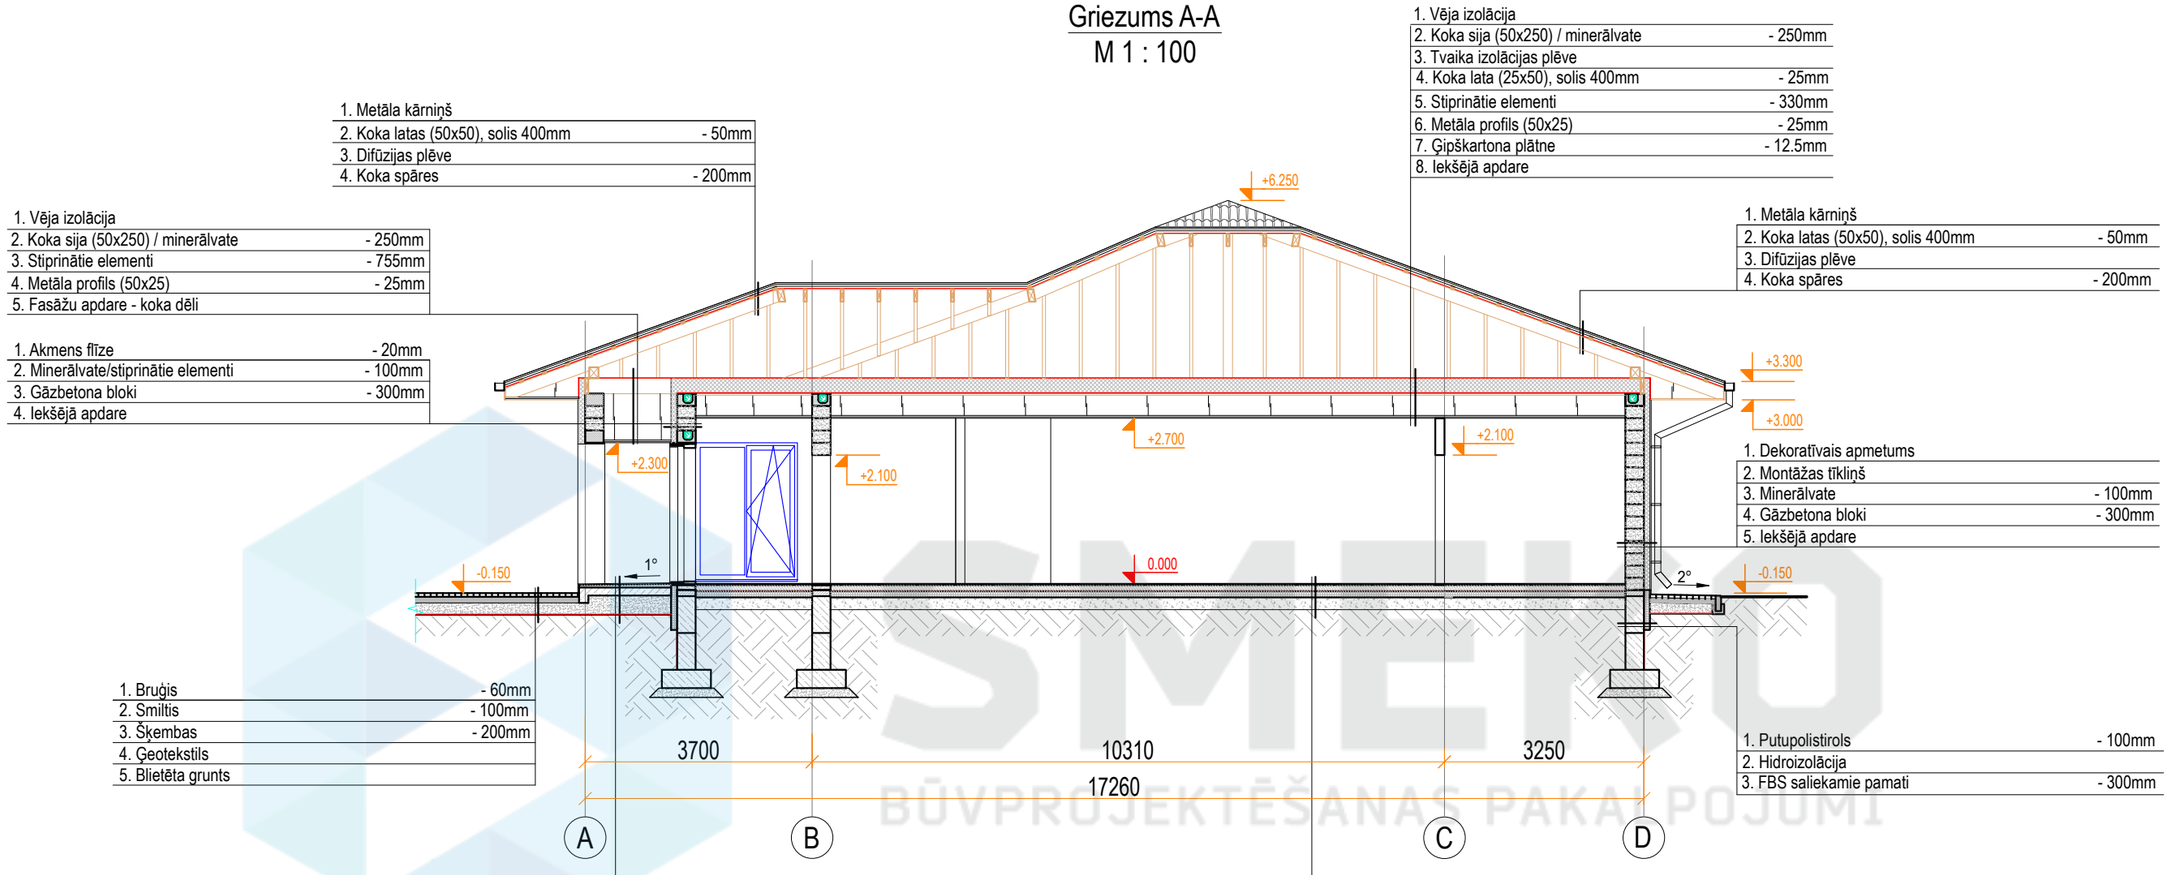

1. Metāla kārniņš
2. Koka latas (50x50), solis 400mm - 50mm
3. Difūzijas plēve
4. Koka spāres - 200mm

1. Vēja izolācija
2. Koka sija (50x250) / minerālvate - 250mm
3. Stiprinātie elementi - 755mm
4. Metāla profils (50x25) - 25mm
5. Fasāžu apdare - koka dēļi

1. Akmens flīze - 20mm
2. Minerālvate/stiprinātie elementi - 100mm
3. Gāzbetona bloki - 300mm
4. Iekšējā apdare

1. Vēja izolācija
2. Koka sija (50x250) / minerālvate - 250mm
3. Tvaika izolācijas plēve
4. Koka lata (25x50), solis 400mm - 25mm
5. Stiprinātie elementi - 330mm
6. Metāla profils (50x25) - 25mm
7. Ģipškartona plātne - 12.5mm
8. Iekšējā apdare

1. Metāla kārniņš
2. Koka latas (50x50), solis 400mm - 50mm
3. Difūzijas plēve
4. Koka spāres - 200mm

1. Dekoratīvais apmetums
2. Montāžas tīkliņš
3. Minerālvate - 100mm
4. Gāzbetona bloki - 300mm
5. Iekšējā apdare

1. Bruģis - 60mm
2. Smiltis - 100mm
3. Šķembas - 200mm
4. Ģeotekstils
5. Blietēta grunts

1. Keramikas flīze - 20mm
2. Armēta betona kārta (slīpums - min.1.0%) - 40÷60mm
3. Grunts primers betonam
4. Monolītā betona plātne - 130mm
5. Šķembas - 320mm
6. Ģeotekstils
7. Blietēta grunts

1. Grīdas segums - 20mm
2. Armēta betona kārta - 100mm
3. PE plēve
4. Putupolistirols - 100mm
5. Blietētu šķembu pamatne - 200mm
6. Blietēta grunts

1. Putupolistirols - 100mm
2. Hidroizolācija
3. FBS saliekamie pamati - 300mm

SMEKO
BŪVPROJEKTĒŠANAS PAKALPOJUMI

SIA" SMEKO"
Reģ.nr.40103951408, Būvkomersanta reģ.nr.:12783
biroja adrese: Zeiferta iela 22, Olaine, LV-2114
tel.: +371 2 5138878 e-pasts: birojs@smeko.lv

	V. Uzvārds	Paraksts	Datums

OBJEKTS:

LĪGUMA / ARHĪVA.NR.

STADIJA

PASŪTĪTĀJS:

MARKA

RASĒJUMS:


Griezums A-A

LAPA


LAPU SK.

MĒROGS

Fasāde asīs A-D
M 1:100

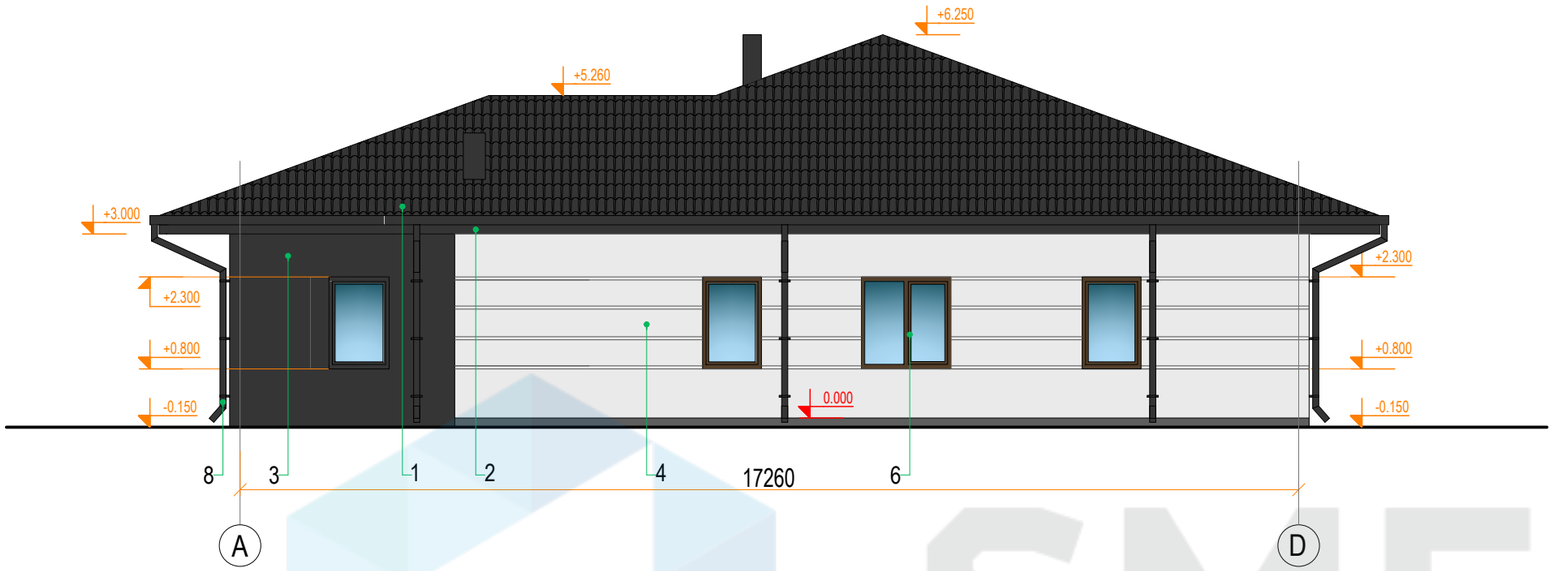

Fasāde asīs 1-5
M 1:100

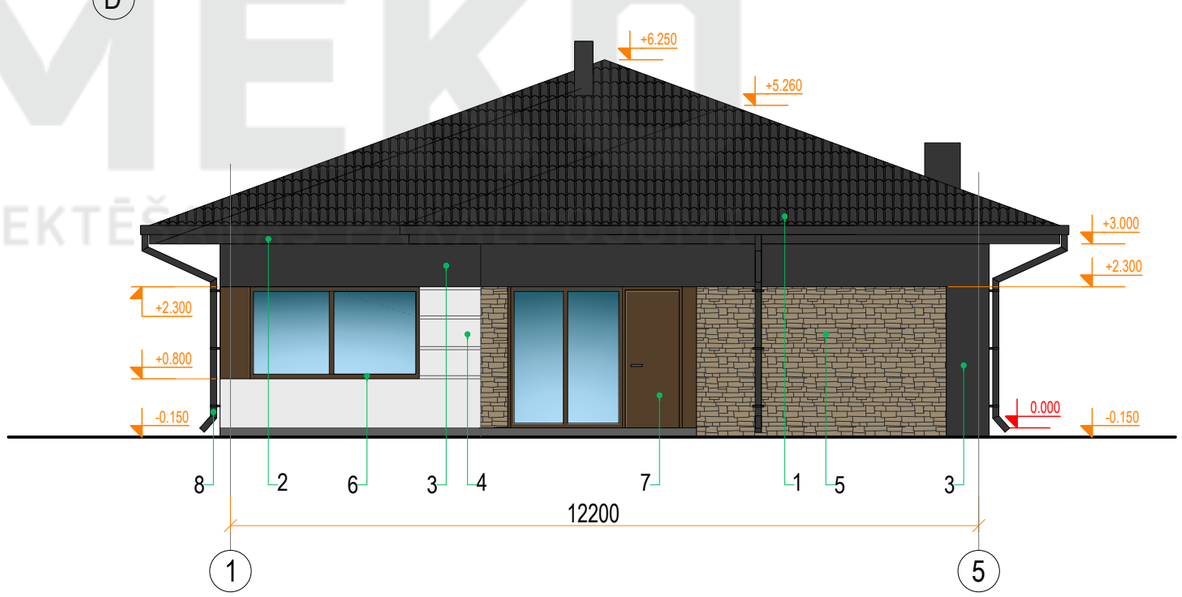

Krāsu pase:

#	Apz.	Raksturojums	Toņa RGB vērtības	Toņa NCS vērtības	Tonis
1		Jumta segums - metāla kārniņš	53, 53, 53	S 8500-N	
2		Jumta dzega - krāsoti koka dēļi	53, 53, 53	S 8500-N	
3		Fasādes apdare - dekoratīvais apmetums	53, 53, 53	S 8500-N	
4		Fasādes apdare - dekoratīvais apmetums	234, 234, 234	S 0603-R60B	
5		Fasādes apdare - akmens flīze	155, 139, 114	S 5010-Y10R	
6		Logu rāmji - PVC konstrukcijas	84, 63, 42	S 8010-Y30R	
7		Durvju rāmji - koka konstrukcijas	84, 63, 42	S 8010-Y30R	
8		Ūdens noteka un ūdens novadtekne - metāla konstrukcija	53, 53, 53	S 8500-N	

SMEKO
BŪVPROJEKTĒŠANA

SMEKO
BŪVPROJEKTĒŠANAS PAKALPOJUMI

SIA" SMEKO"
Reģ.nr.40103951408, Būvkomersanta reģ.nr.:12783
biroja adrese: Zeiferta iela 22, Olaine, LV-2114
tel.: +371 2 5138878 e-pasts: birojs@smeko.lv

	V. Uzvārds	Paraksts	Datums

OBJEKTS:

LĪGUMA / ARHĪVA.NR.

STADIJA

PASŪTĪTĀJS:

MARKA

RASĒJUMS:


Fasāde asīs A-D;
Fasāde asīs 1-5;

LAPA


LAPU SK.

MĒROGS

Fasāde asīs D-A
M 1:100

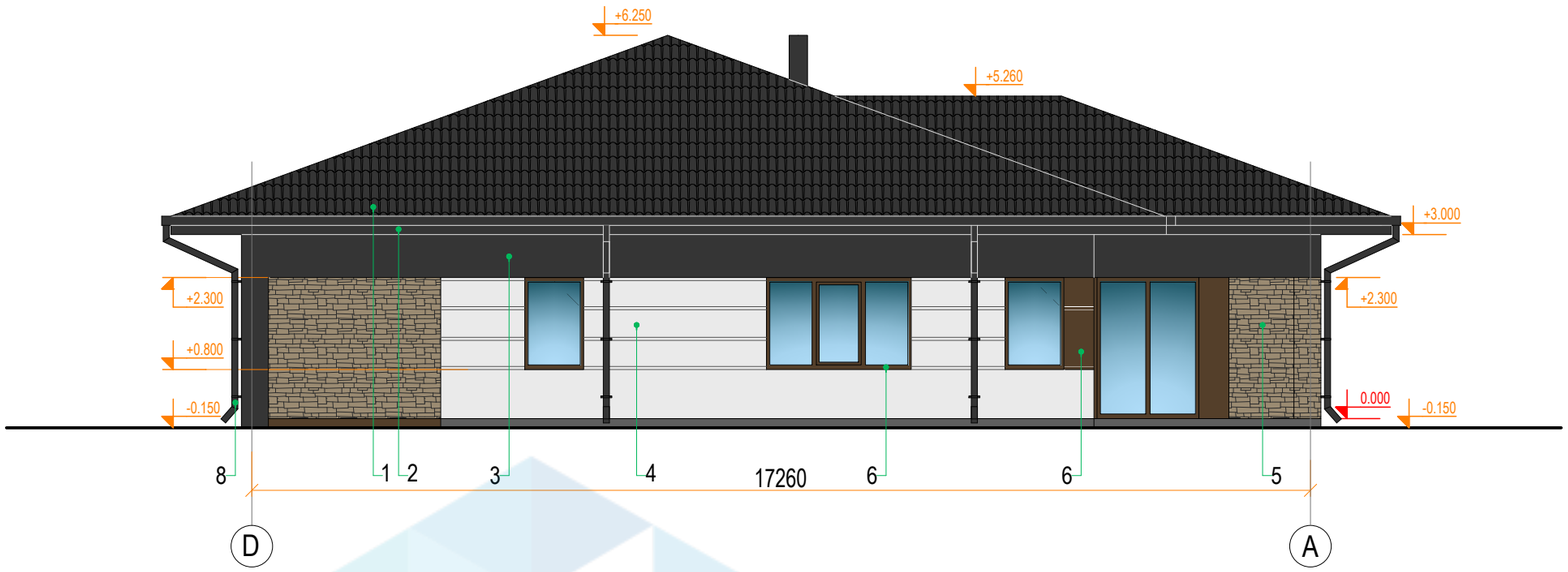

Fasāde asīs 5-1
M 1:100

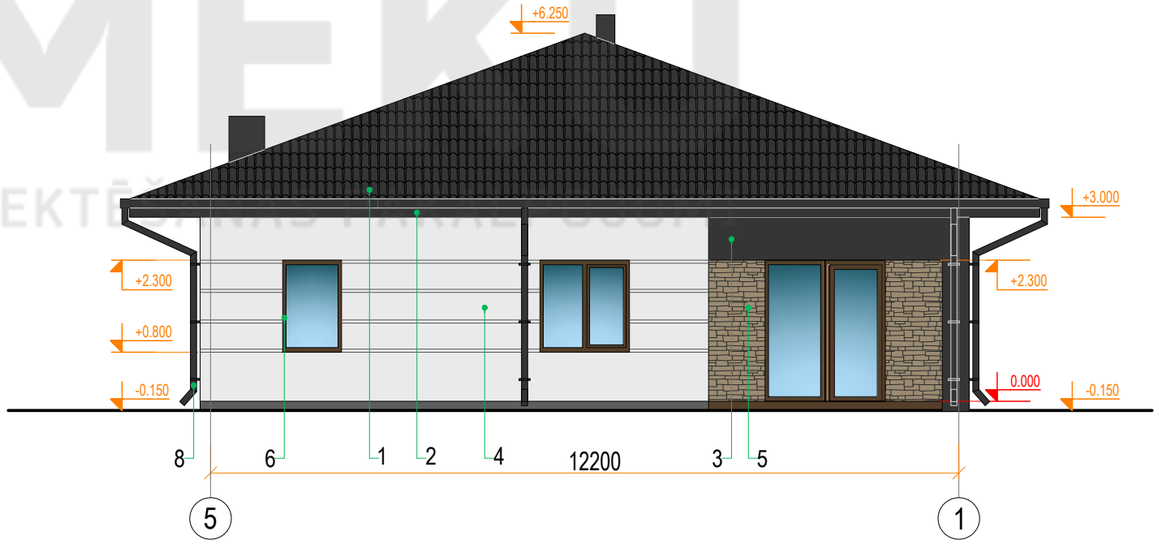

Krāsu pase:

#	Apz.	Raksturojums	Toņa RGB vērtības	Toņa NCS vērtības	Tonis
1		Jumta segums - metāla kārniņš	53, 53, 53	S 8500-N	
2		Jumta dzega - krāsoti koka dēļi	53, 53, 53	S 8500-N	
3		Fasādes apdare - dekoratīvais apmetums	53, 53, 53	S 8500-N	
4		Fasādes apdare - dekoratīvais apmetums	234, 234, 234	S 0603-R60B	
5		Fasādes apdare - akmens flīze	155, 139, 114	S 5010-Y10R	
6		Logu rāmji - PVC konstrukcijas	84, 63, 42	S 8010-Y30R	
7		Durvju rāmji - koka konstrukcijas	84, 63, 42	S 8010-Y30R	
8		Ūdens noteka un ūdens novadtekne - metāla konstrukcija	53, 53, 53	S 8500-N	

SMEKO
BŪVPROJEKTĒŠANAS PAKALPOJUMI

SIA" SMEKO"
Reģ.nr.40103951408, Būvkomersanta reģ.nr.:12783
biroja adrese: Zeiferta iela 22, Olaine, LV-2114
tel.: +371 2 5138878 e-pasts: birojs@smeko.lv

	V. Uzvārds	Paraksts	Datums

OBJEKTS:

LĪGUMA / ARHĪVA.NR.

STADIJA

PASŪTĪTĀJS:

MARKA

RASĒJUMS:

Fasāde asīs D-A;
Fasāde asīs 5-1;

LAPA

LAPU SK.

MĒROGS

SMEKO BŪVPROJEKTĒŠANAS PAKALPOJUMI