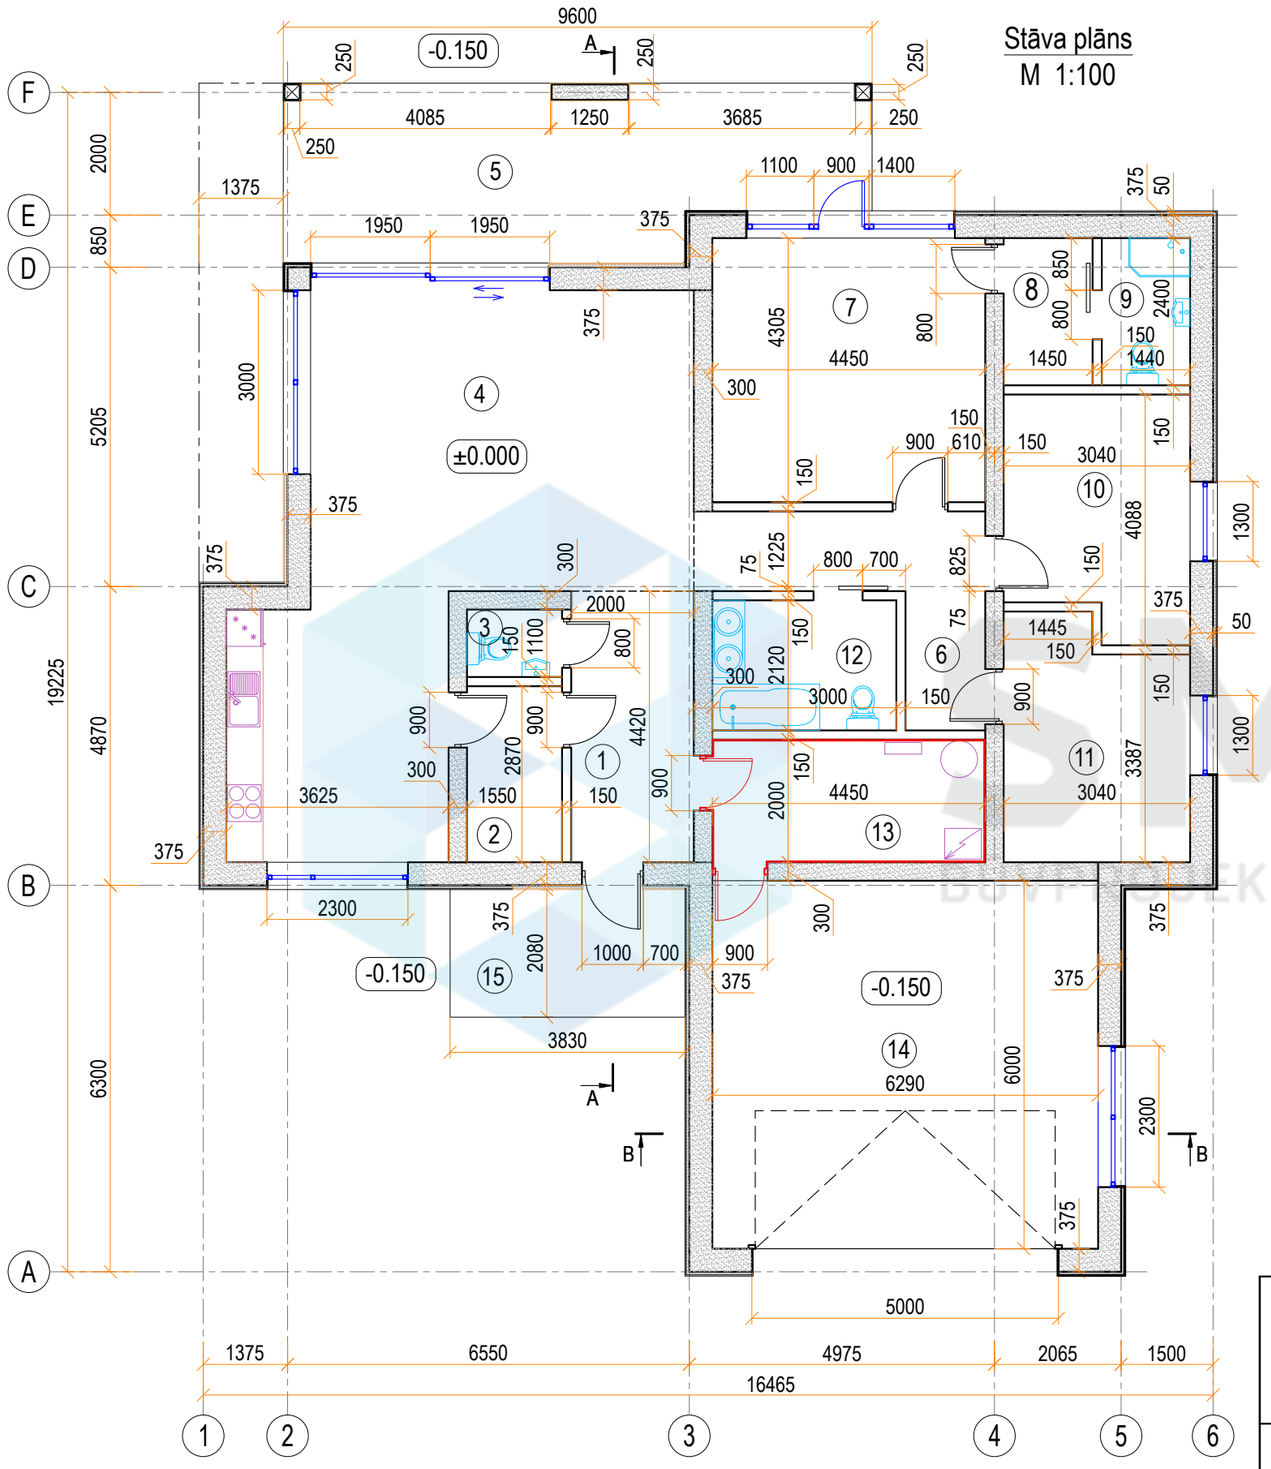


Telpu eksplikācija

Nr.	Nosaukums	Platība, m2
1	Priekštelpa	8.8
2	Saimniecības telpa	4.9
3	Sanmezgls	1.9
4	Virtuve ar ēdamistabu un viesu istaba	46.3
5	Terase	25.5
6	Gaitenis	9.1
7	Istaba	19.2
8	Garderobe	3.5
9	Sanmezgls	3.5
10	Istaba	11.3
11	Istaba	11.3
12	Sanmezgls	6.4
13	Katlu telpa	8.7
14	Garāža	37.7
	Kopā:	198.1
15	Lievenis	8.0
	Pavisam kopā:	206.1

SMEKO
BŪVPROJEKTĒŠANAS PAKALPOJUMI

SIA" SMEKO"
Reģ.nr.40103951408, Būvkomersanta reģ.nr.:12783
biroja adrese: Zeiferta iela 22, Olaine, LV-2114
tel.: +371 2 5138878 e-pasts: smeko@inbox.lv

	V. Uzvārds	Paraksts	Datums
Izstrādāja			
Būvpr.daļ.vad.			

Objekts:

Pasūtītājs:

Rasējums: Stāva plāns

Pasūt.Nr. / Arhīva Nr.

Stadija

Marka

Lapa | Lapu sk.

Mērogs

GRIEZUMS A-A
M 1 : 100

1. Dekoratīvais apmetums	
2. Putupolistirols (λ = 0,036 W/m· K)	-50mm
3. Keramzīta bloki (100x250)	-250mm
4. Ruļļu hidroizolācija (2 slāņi)	


1. Ruļļu hidroizolācija (2 slāņi)	
2. Keramzīta (fr. 4-10mm) pussausais savilktnis	- 50mm
3. PE plēve	
4. Putupolistirols (λ = 0,036 W/m· K), (ķīļveida profils)	50÷125mm
5. OSB-3	- 22mm
6. Koka sija (100x200	
8. Koka latas (50x25)	-25mm
9. Stiprinājuma elementi	-80mm
10. Metāla profils(50x25)	-25mm
11. Koka dēļi	-20mm

1. Ruļļu hidroizolācija (2 slāņi)	
2. Keramzīta (fr. 4-10mm) pussausais savilktnis	- 50mm
3. PE plēve	
4. Putupolistirols (λ = 0,036 W/m· K), (ķīļveida profils)	- 50÷250mm
5. OSB-3	22mm
6. Koka sija (100x200) / / putupolistirols (λ = 0,036 W/m· K)	- 200mm
7. Tvaika izolācija Sd - 100m	
8. Koka latas (50x25)	- 25mm
9. Stiprinājuma elementi	- 160mm
10. Metāla profils(50x25)	- 25mm
11. Ģipškartona plāksnes	15.5mm
12. Iekšējā apdare	

1. Ruļļu hidroizolācija (2 slāņi)	
2. Keramzīta (fr. 4-10mm) pussausais savilktnis	- 50mm
3. PE plēve	
4. Putupolistirols (λ = 0,036 W/m· K), (ķīļveida profils)	-250÷400mm
5. OSB-3	- 22mm
6. Koka sija (100x200) / / putupolistirols (λ = 0,036 W/m· K)	-200mm
7. Koka latas (50x25)	-25mm
8. Stiprinājuma elementi	-380mm
9. Metāla profils(50x25)	-25mm
10. Koka dēļi	-20mm

1. Dekoratīvais apmetums	
2. Gāzbetona bloki (λ=0,072 W/mK)	- 200mm
3. Dekoratīvais apmetums	

1. Krāsoti fasāžu koka dēļi	-20mm
2. Koka latas (50x50), solis 400 mm/ /putupolistirols (λ = 0,036 W/m· K)	- 50mm
3. Gāzbetona bloki (λ=0,072 W/mK)	- 375mm
4. Iekšējā apdare	

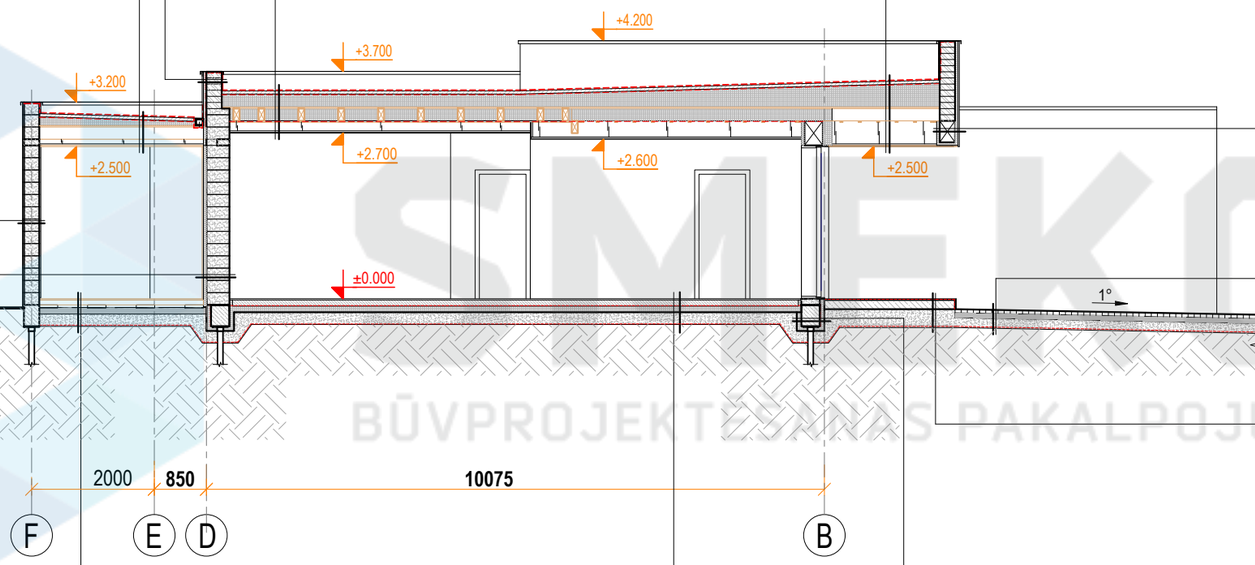

1. Dekoratīvais apmetums	
2. Putupolistirols (λ = 0,036 W/m· K)	-50mm
3. Putupolistirols (λ = 0,036 W/m· K)	-50mm
4. Monolītā betona pārsedze	-200mm
5. Putupolistirols (λ = 0,036 W/m· K)	-50mm

1. Bruģis	- 60mm
2. Smiltis	- 80mm
3. Blietētu šķembu pamatne	- 160mm
4. Ģeotekstils	
5. Blietēta grunts	

1. Keramikas flīze	- 20mm
2. Grunts primers betonam	
3. Monolītā betona plātne	- 150mm
4. Šķembas	- 300mm
5. Ģeotekstils	
6. Blietēta grunts	

1. Koka dēļi	- 20mm
2. Koka latas(80x100), solis 400mm	- 80mm
3. Betona plāksne (200x200x50) / / gaisa slānis	- 50mm
4. Stiegrojuma siets: Ø10 B500B S100	
5. Blietēta smilts	- 100mm
6. Šķembas	- 200mm
7. Ģeotekstils	
8. Blietēta grunts	

1. Grīdas segums	- 20mm
2. Armēta betona kārta / / siltā grīdas construkcija	- 100mm
3. PE plēve	
4. Putupolistirols (λ=0,036 W/mK)	- 100mm
5. Blietētu šķembu pamatne	-200mm
6. Ģeotekstils	
7. Blietēta grunts	

1. Monolītā josla uz metāla skrūvpāliem	- 300mm
2. Hidroizolācija	
3. Putupolistirols	- 75mm

SMEKO
BŪVPROJEKTĒŠANAS PAKALPOJUMI

SIA" SMEKO"
Reģ.nr.40103951408, Būvkomersanta reģ.nr.:12783
biroja adrese: Zeiferta iela 22, Olaine, LV-2114
tel.: +371 2 5138878 e-pasts: smeko@inbox.lv

	V. Uzvārds	Paraksts	Datums
Izstrādāja			
Būvpr.daļ.vad.			

Objekts:

Pasūtītājs:

Rasējums: Griezums A-A

Pasūt.Nr. / Arhīva Nr.

Stadija

Marka

Lapa AR-6

Lapu sk.

Mērogs

GRIEZUMS B-B
M 1 : 100

1. Ruļļu hidroizolācija (2 slāņi)	
2. Keramzīta (fr. 4-10mm) pussausais savilktnis	- 50mm
3. PE plēve	
4. Putupolistirols (λ = 0,036 W/m· K), (ķīļveida profils)	-50÷220mm
5. OSB-3	- 22mm
6. Koka sija (100x200) / / putupolistirols (λ = 0,036 W/m· K)	-200mm
7. Tvaika izolācija Sd - 100m	
8. Koka latas (50x40)	-25mm
9. Ģipškartona plāksnes	-12.5mm
10. Iekšējā apdare	


1. Dekoratīvais apmetums	
2. Putupolistirols (λ = 0,036 W/m· K)	- 50mm
3. Gāzbetona bloki (λ=0,072 W/mK)	- 375mm
4. Iekšējā apdare	

1. Dekoratīvais apmetums	
2. Putupolistirols (λ = 0,036 W/m· K)	-50mm
3. Keramzīta bloki (100x250)	-250mm
4. Ruļļu hidroizolācija (2 slāņi)	

1. Bruģis	- 60mm
2. Smiltis	- 80mm
3. Blietētu šķembu pamatne	- 160mm
4. Ģeotekstils	
5. Blietēta grunts	

1. Monolītā josla uz metāla skrūvpāliem	- 300mm
2. Hidroizolācija	
3. Putupolistirols	- 75mm

1. Grīdas segums	-20mm
2. Armēta betona kārta / / siltā grīdas construkcija	- 100mm
3. PE plēve	
4. Putupolistirols (λ=0,036 W/mK)	-100mm
5. Blietētu šķembu pamatne	-200mm
6. Ģeotekstils	
7. Blietēta grunts	

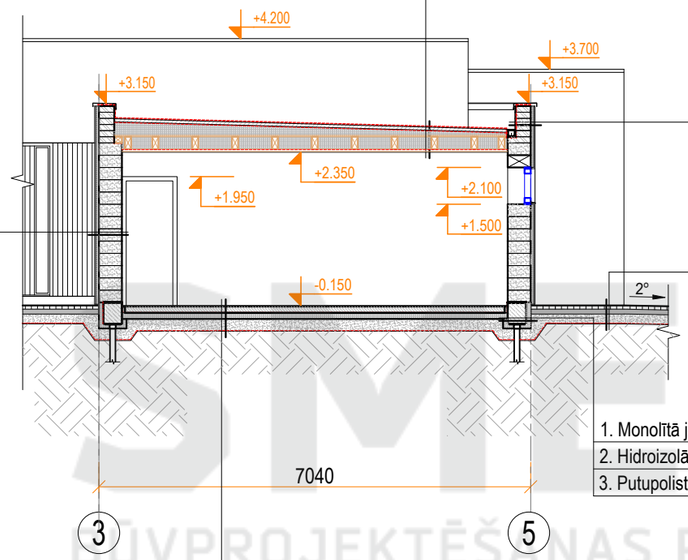


SMEKO
BŪVPROJEKTĒŠANAS PAKALPOJUMI

SMEKO BŪVPROJEKTĒŠANAS PAKALPOJUMI			Objekts:
SIA" SMEKO" Reģ.nr.40103951408, Būvkomersanta reģ.nr.:12783 biroja adrese: Zeiferta iela 22, Olaine, LV-2114 tel.: +371 2 5138878 e-pasts: smeko@inbox.lv			Pasūtītājs:
	V. Uzvārds	Paraksts	Datums
Izstrādāja			
Būvpr.daļ.vad.			


Pasūt.Nr. / Arhīva Nr.	
Stadija	
Marka	
Rasējums: Griezums B-B	Lapa AR-7 / Lapu sk.
Mērogs	

Fasāde asīs 1-6
1:100

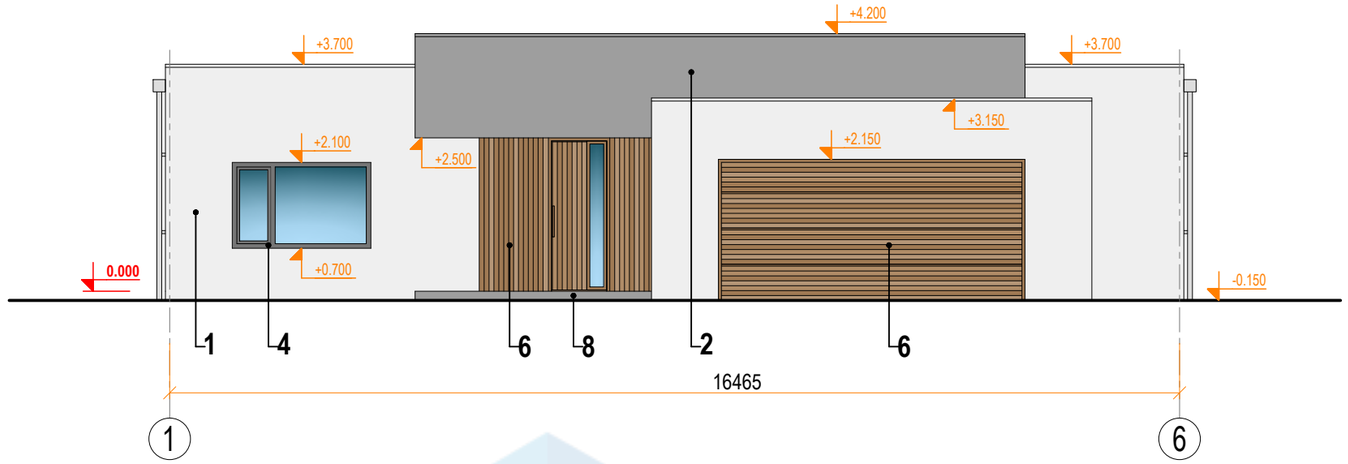

KRĀSU PASE:				
Apz.	RAKSTUROJUMS:	TONIS RGB	TONIS NCS	TONIS
1	Fasāžu apdare - dekoratīvais apmetums	RGB 239,239,239	S 5000-N	
2	Fasāžu apdare - dekoratīvais apmetums	RGB 158,158, 158	S 4000-N	
3	Ūdens noteka un ūdens novadtekne - metāla konstrukcija	RGB 255,255,255	S 0300-N	
4	Logi - metāla, PVC konstrukcijas	RGB 91,91,91	S 7000-N	
5	Kolonna - dekoratīvais apmetums	RGB 91,91,91	S 7000-N	
6	Fasādes apdare - koka dēļi	RGB 176,140,103	S 4020-Y30R	
7	Terase - koka dēļi	RGB 91,91,91	S 7000-N	
8	Lievenis - keramiskās flīzes	RGB 158,158, 158	S 4000-N	


Fasāde asīs F-A
1:100

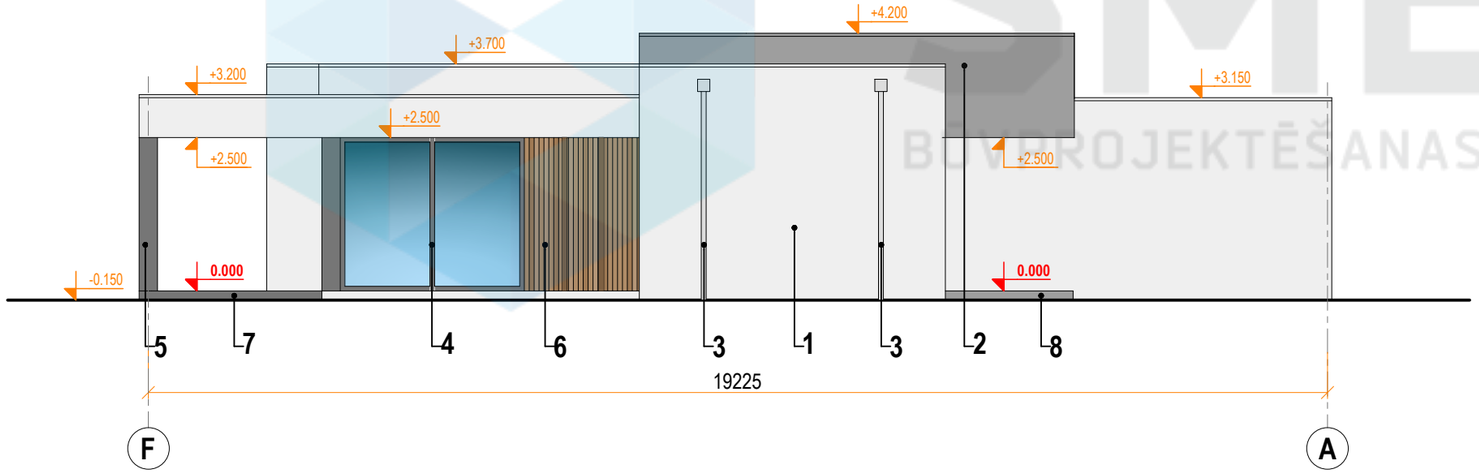

SMEKO
BŪVPROJEKTĒŠANAS PAKALPOJUMI


SMEKO BŪVPROJEKTĒŠANAS PAKALPOJUMI			Objekts: / Pasūt.Nr. / Arhīva Nr. / Stadija
SIA" SMEKO" Reģ.nr.40103951408, Būvkomersanta reģ.nr.:12783 biroja adrese: Zeiferta iela 22, Olaine, LV-2114 tel.: +371 2 5138878 e-pasts: smeko@inbox.lv			Pasūtītājs: / Marka
	V. Uzvārds	Paraksts	Datums
Izstrādāja			Rasējums: Fasāde asīs 1-6. Fasāde asīs F-A / Lapa AR-8 / Lapu sk.
Būvpr.daļ.vad.			Mērogs

Fasāde asīs 6-1
1:100

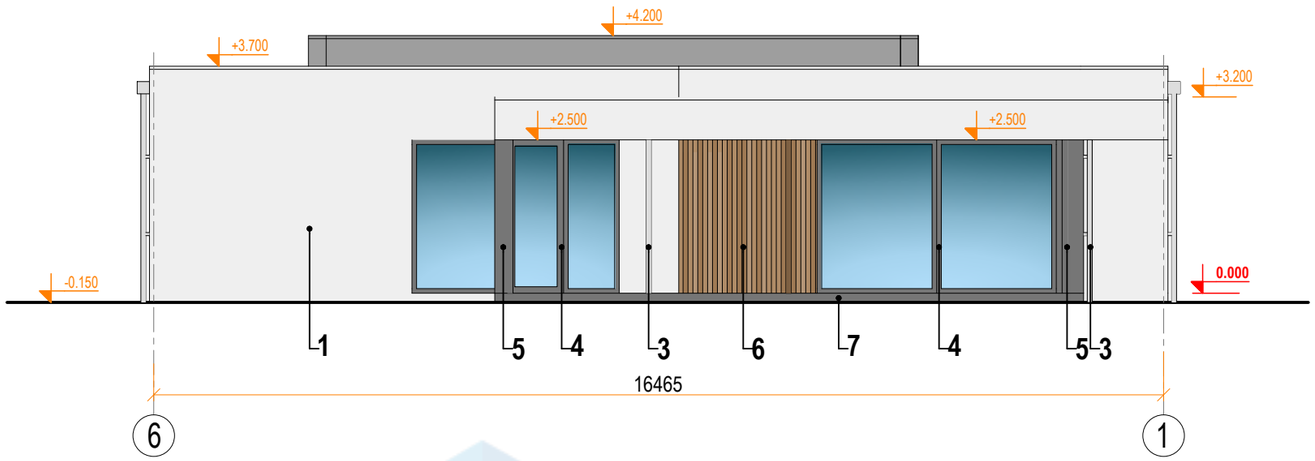

KRĀSU PASE:				
Apz.	RAKSTUROJUMS:	TONIS RGB	TONIS NCS	TONIS
1	Fasāžu apdare - dekoratīvais apmetums	RGB 239,239,239	S 5000-N	
2	Fasāžu apdare - dekoratīvais apmetums	RGB 158,158, 158	S 4000-N	
3	Ūdens noteka un ūdens novadtekne - metāla konstrukcija	RGB 255,255,255	S 0300-N	
4	Logi - metāla, PVC konstrukcijas	RGB 91,91,91	S 7000-N	
5	Kolonna - dekoratīvais apmetums	RGB 91,91,91	S 7000-N	
6	Fasādes apdare - koka dēļi	RGB 176,140,103	S 4020-Y30R	
7	Terase - koka dēļi	RGB 91,91,91	S 7000-N	
8	Lievenis - keramiskās flīzes	RGB 158,158, 158	S 4000-N	

Fasāde asīs A-F
1:100

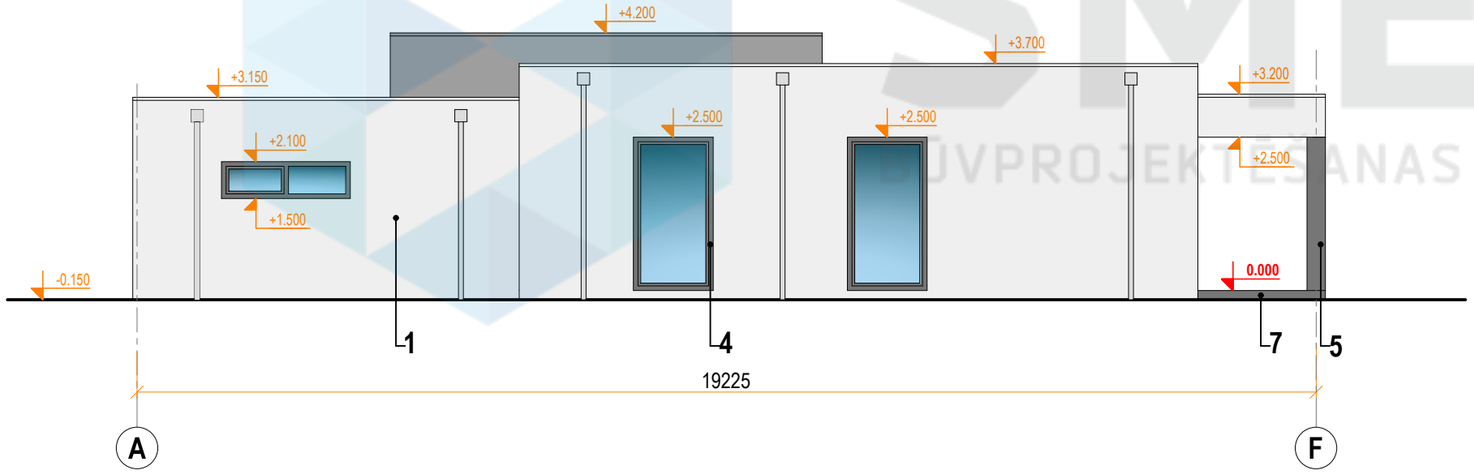

SMEKO
BŪVPROJEKTĒŠANAS PAKALPOJUMI

SIA" SMEKO"
Reģ.nr.40103951408, Būvkomersanta reģ.nr.:12783
biroja adrese: Zeiferta iela 22, Olaine, LV-2114
tel.: +371 2 5138878 e-pasts: smeko@inbox.lv

	V. Uzvārds	Paraksts	Datums
Izstrādāja			
Būvpr.daļ.vad.			

Objekts:

Pasūtītājs:

Rasējums:
Fasāde asīs 6-1. Fasāde asīs A-F

Pasūt.Nr. / Arhīva Nr.

Stadija

Marka

Lapa AR-9

Lapu sk.

Mērogs