
Pirmā stāva plāns
M 1 : 100

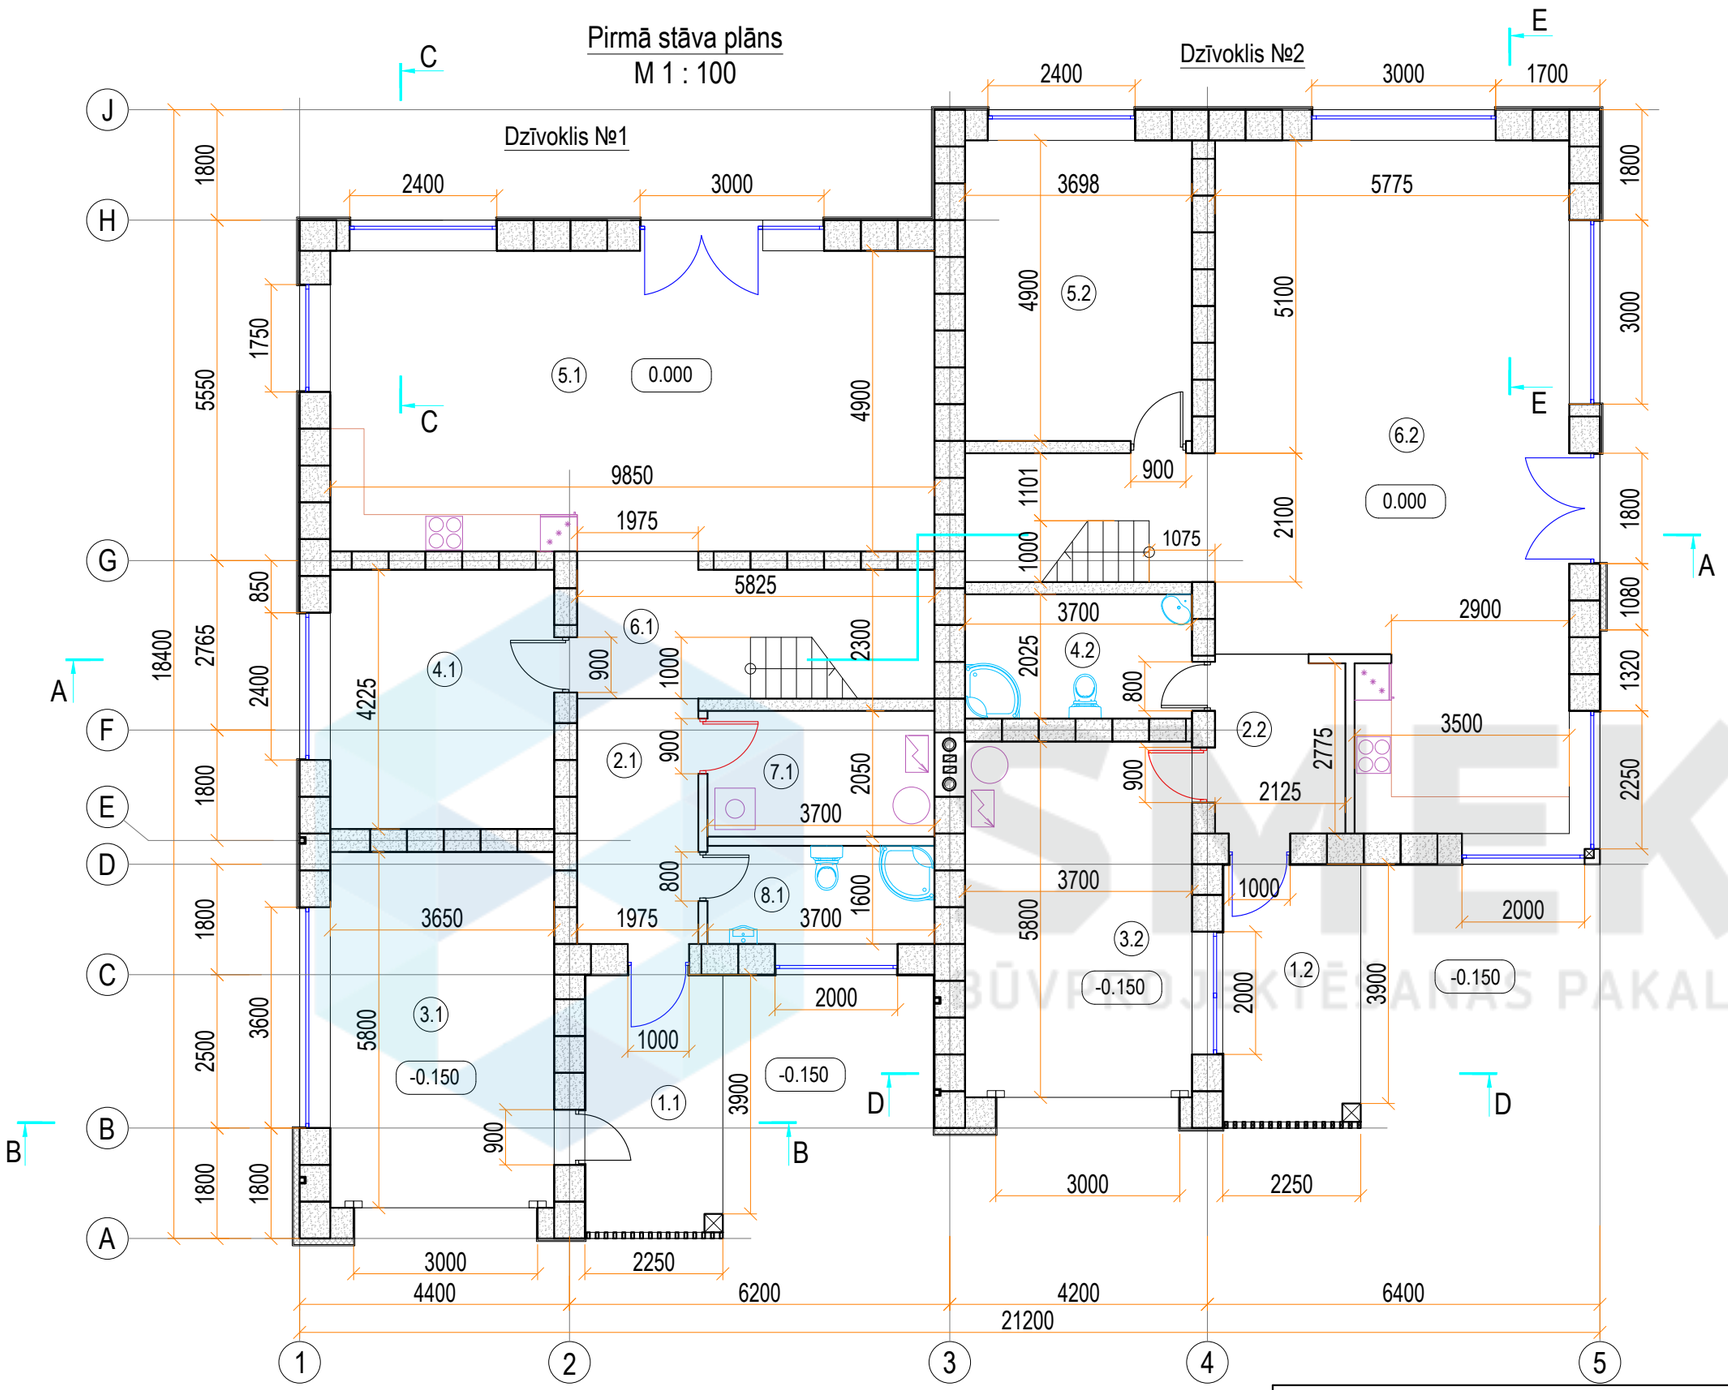

1. Stāva telpu eksplikācija

TELPU EKSPLIKĀCIJA		
Dzīvoklis №1		
NR.	NOSAUKUMS	PLATĪBA, m²
1.1	Lievenis	9.3
2.1	Priekštelpa	5.5
3.1	Saimniecības telpa	21.2
4.1	Istaba	15.4
5.1	Viesu istaba apvienota ar virtuves zonu	48.3
6.1	Gaitenis	11.0
7.1	Katlu telpa	7.6
8.1	Sanmezgls	5.9
	KOPĀ:	124.4

1. Stāva telpu eksplikācija

TELPU EKSPLIKĀCIJA		
Dzīvoklis №2		
NR.	NOSAUKUMS	PLATĪBA, m²
1.2	Lievenis	9.3
2.2	Priekštelpa	6.1
3.2	Saimniecības telpa	21.5
4.2	Sanmezgls	7.5
5.2	Istaba	18.1
6.2	Viesu istaba apvienota ar virtuves zonu	63.0
	KOPĀ:	125.5

SMEKO
BŪVPROJEKTĒŠANAS PAKALPOJUMI

SIA" SMEKO"
Reģ.nr.40103951408, Būvkomersanta reģ.nr.:12783
biroja adrese: Zeiferta iela 22, Olaine, LV-2114
tel.: +371 2 5138878 e-pasts: birojs@smeko.lv

	V. Uzvārds	Paraksts	Datums

OBJEKTS:

LĪGUMA / ARHĪVA.NR.

STADIJA

PASŪTĪTĀJS:

MARKA


RASĒJUMS: Pirmā stāva plāns

LAPA

LAPU SK.

MĒROGS

Otrā stāva plāns
M 1 : 100

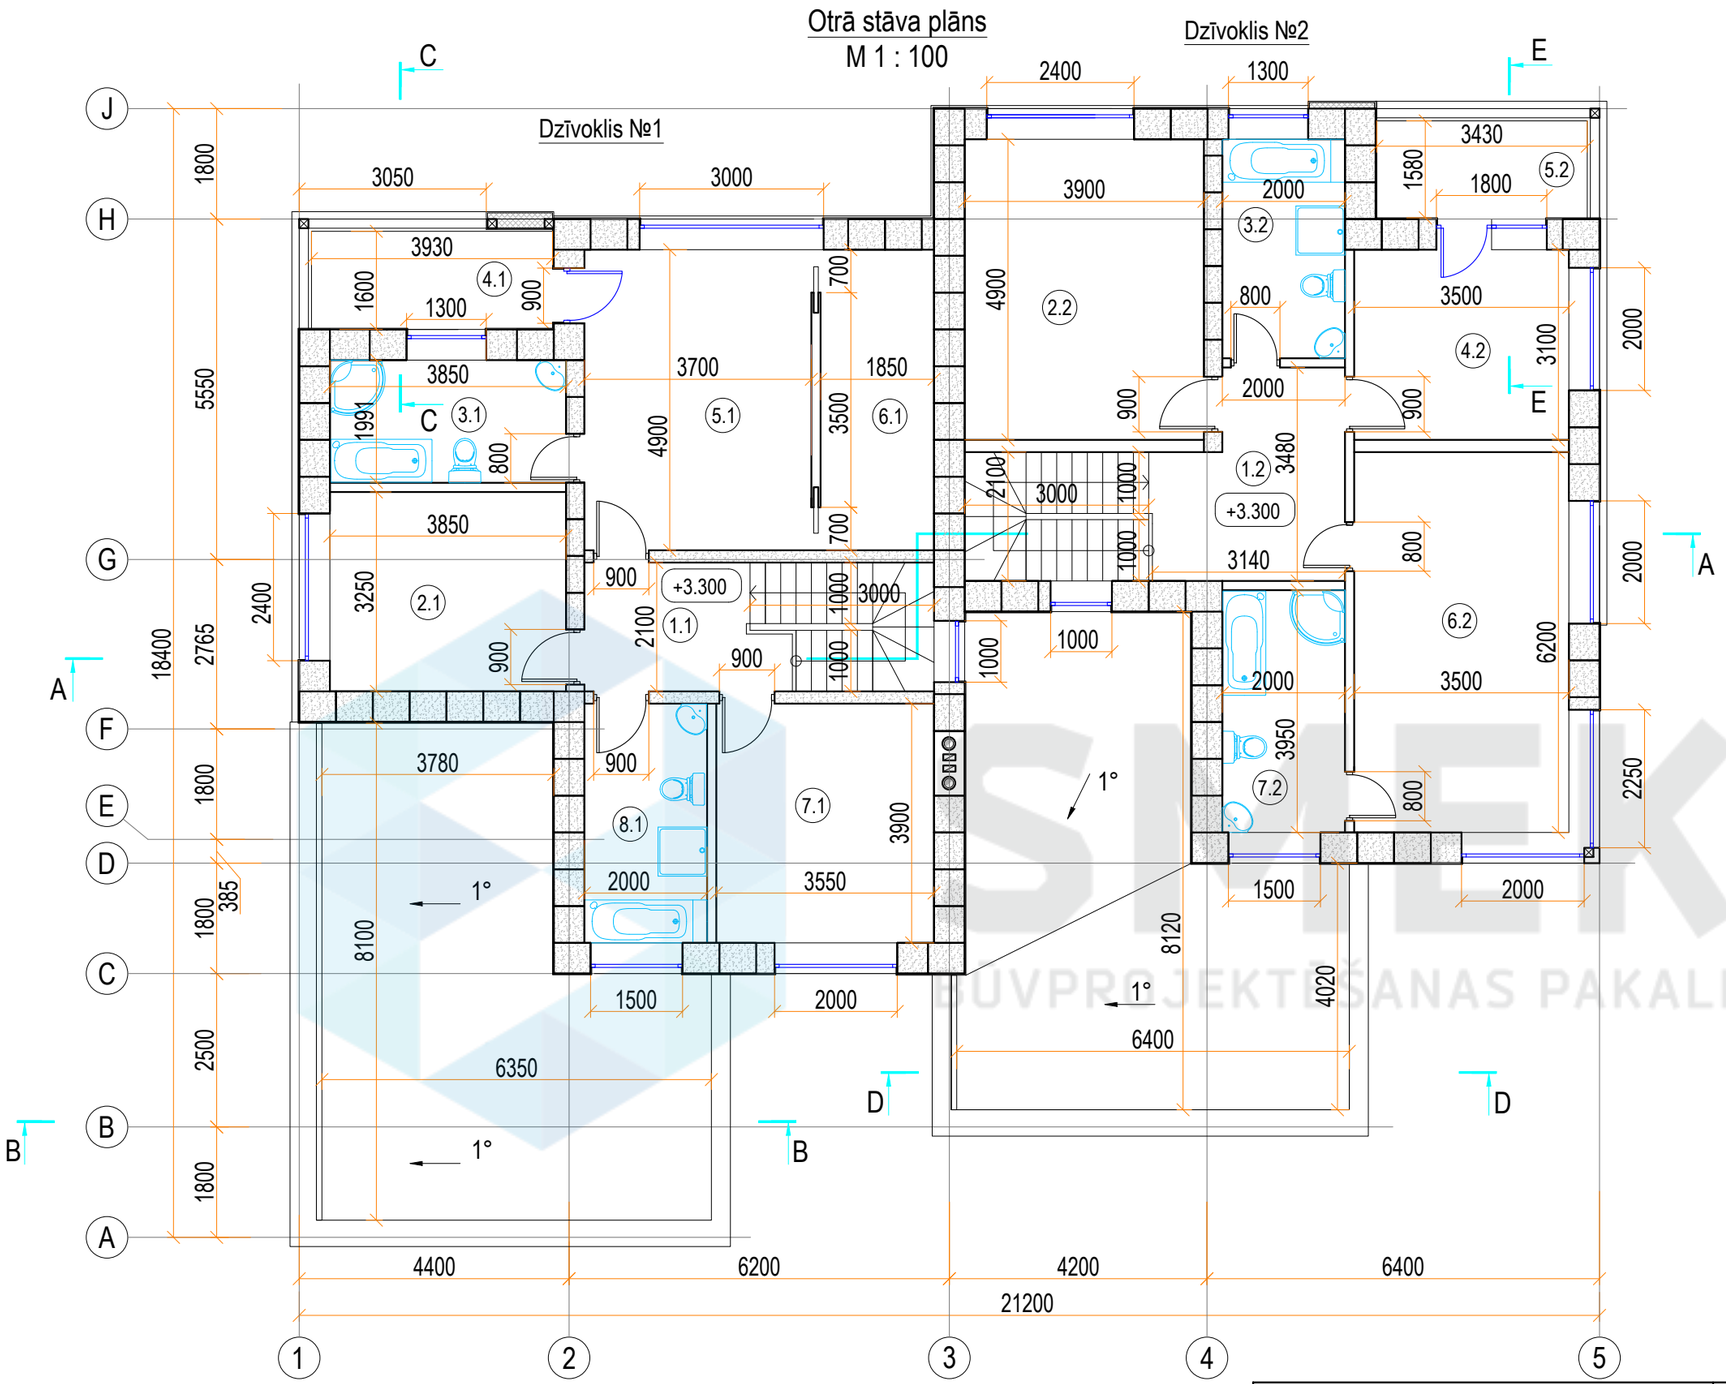

2. Stāva telpu eksplikācija

TELPU EKSPLIKĀCIJA		
Dzīvoklis №1		
NR.	NOSAUKUMS	PLATĪBA, m²
9.1	Gaitenis	6.3
10.1	Istaba	12.5
11.1	Sanmezgls	7.7
12.1	Balkons	6.3
13.1	Istaba	18.1
14.1	Garderobe	9.1
15.1	Istaba	13.8
16.1	Sanmezgls	7.8
	KOPĀ:	81.6
	KOPĀ 1; 2 st.:	205.9

2. Stāva telpu eksplikācija

TELPU EKSPLIKĀCIJA		
Dzīvoklis №2		
NR.	NOSAUKUMS	PLATĪBA, m²
7.2	Gaitenis	9.4
8.2	Istaba	19.1
9.2	Sanmezgls	7.1
10.2	Istaba	11.2
11.2	Balkons	5.5
12.2	Istaba	21.4
13.2	Sanmezgls	7.9
	KOPĀ:	81.5
	KOPĀ 1; 2 st.:	207.0

SMEKO
BŪVPROJEKTĒŠANAS PAKALPOJUMI

SIA" SMEKO"
Reģ.nr.40103951408, Būvkomersanta reģ.nr.:12783
biroja adrese: Zeiferta iela 22, Olaine, LV-2114
tel.: +371 2 5138878 e-pasts: birojs@smeko.lv

	V. Uzvārds	Paraksts	Datums

OBJEKTS:

LĪGUMA / ARHĪVA.NR.

STADIJA

PASŪTĪTĀJS:

MARKA

RASĒJUMS:

Otrā stāva plāns

LAPA

LAPU SK.

MĒROGS

1. Ruļļu hidroizolācija (2 slāņi)	
2. Armēta betona kārta	(skatīt BK daļu) - 80mm
3. PE plēve	
4. Putupolistirols	- 200÷265mm
5. Grunts primers betonam	
6. Saliekamā betona plātne	- 200mm
7. Stiprinājuma elementi	- 160mm
8. Metāla profils (20x25)	-25mm
9. Ģipšakartona plātne	-12.5mm
10. Iekšējā apdare	

1. Ruļļu hidroizolācija (2 slāņi)	
2. Armēta betona kārta	(skatīt BK daļu) - 80mm
3. PE plēve	
4. Putupolistirols	- 200÷265mm
5. Grunts primers betonam	
6. Saliekamā betona plātne	- 200mm
7. Stiprinājuma elementi	- 360mm
8. Metāla profils (20x25)	-25mm
9. Ģipšakartona plātne	-12.5mm
10. Iekšējā apdare	

Griezums A-A
M 1 : 100

1. Ruļļu hidroizolācija (2 slāņi)	
2. Armēta betona kārta	(skatīt BK daļu) - 80mm
3. PE plēve	
4. Putupolistirols	- 200÷350mm
5. Grunts primers betonam	
6. Monolītā betona plātne	- 200mm
7. Stiprinājuma elementi	- 160mm
8. Metāla profils (20x25)	-25mm
9. Ģipšakartona plātne	-12.5mm
10. Iekšējā apdare	

1. Ruļļu hidroizolācija (2 slāņi)	
2. Armēta betona kārta (skatīt BK daļu)	- 80mm
3. PE plēve	
4. Putupolistirols	- 200÷265mm
5. Grunts primers betonam	
6. Saliekamā betona plātne	- 200mm
7. Stiprinājuma elementi	- 360mm
8. Metāla profils (20x25)	- 25mm
9. Ģipšakartona plātne	-12.5mm
10. Iekšējā apdare	

1. Dekoratīvais apmetums	
2. Montāžas tīkliņš	
3. Gāzbetona bloki	- 250mm
4. Ruļļu hidroizolācija (2 slāņi)	


1. Dekoratīvais apmetums	
2. Montāžas tīkliņš	
3. Gāzbetona bloki	- 250mm
4. Ruļļu hidroizolācija (2 slāņi)	

1. Dekoratīvais apmetums	
2. Montāžas tīkliņš	
3. Gāzbetona bloki	- 500mm
4. Iekšējā apdare	

1. Dekoratīvais apmetums	
2. Putupolistirols	- 100mm
3. Gāzbetona bloki	- 500mm
4. Iekšējā apdare	

1. Dekoratīvais apmetums	
2. Putupolistirols	- 100mm
3. Gāzbetona bloki	- 500mm
4. Iekšējā apdare	

1. Bruģis	- 60mm
2. Smiltis	- 80mm
3. Šķembas	- 140÷165mm
4. Ģeotekstils	
5. Blietēta grunts	

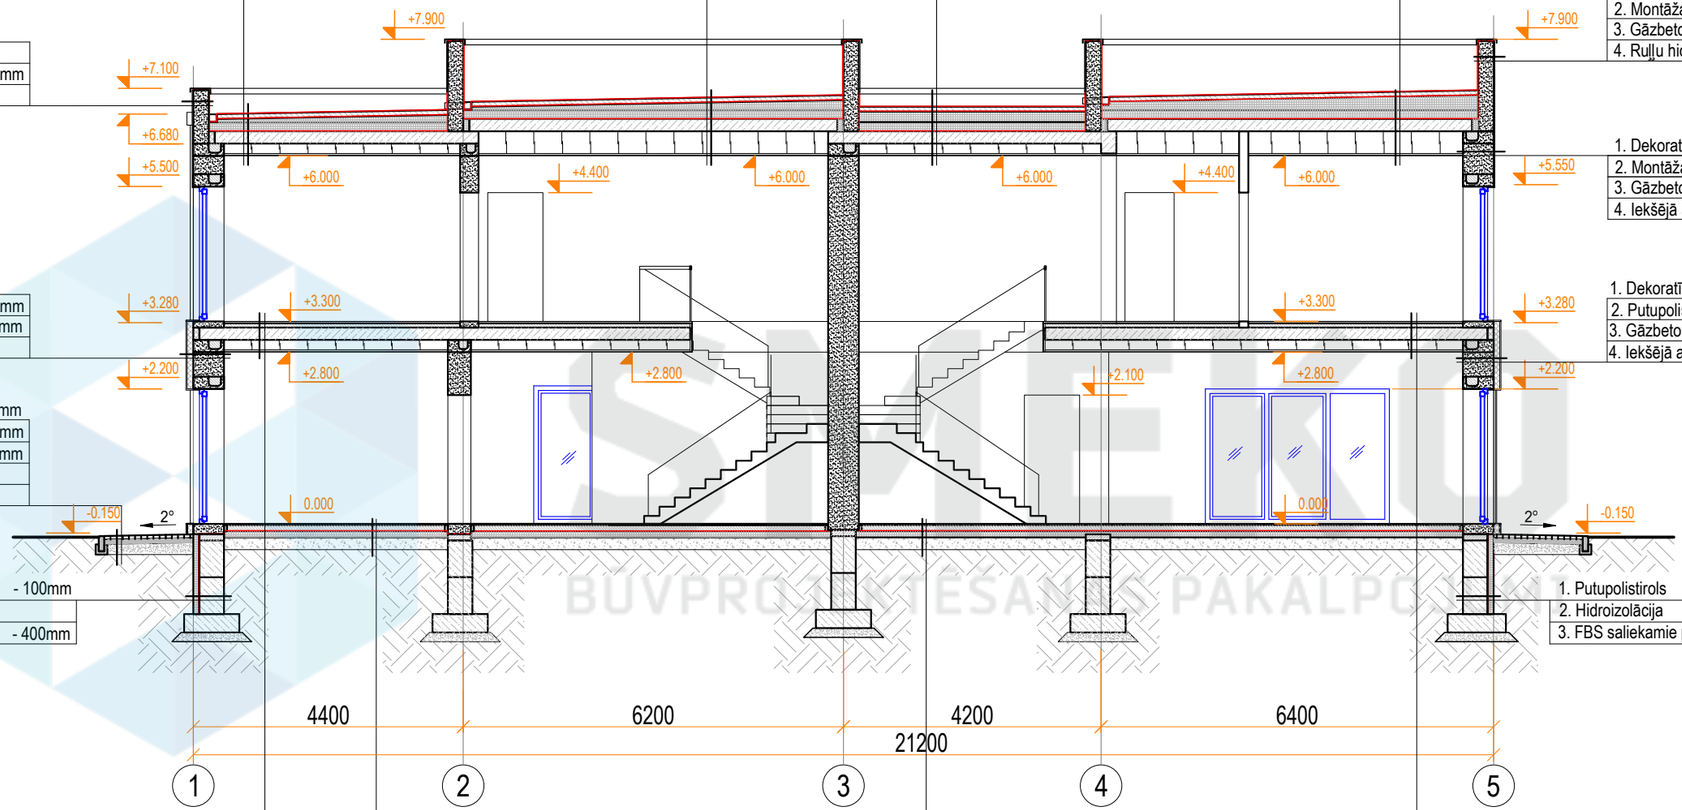

1. Putupolistirols	- 100mm
2. Hidroizolācija	
3. FBS saliekamie pamati (skatīt BK daļu)	- 400mm

1. Putupolistirols	- 100mm
2. Hidroizolācija	
3. FBS saliekamie pamati(skatīt BK daļu)	- 400mm

1. Grīdas segums	- 30mm
2. Armēta betona kārta	- 70mm
3. Saliekamā betona plātne (skatīt BK daļu)	- 200mm
4. Stiprinājuma elementi	- 160mm
5. Metāla profils(50x25)	- 25mm
6. Ģipškartona plātne	- 12,5mm
7. Iekšējā apdare	

1. Grīdas segums	- 20mm
2. Armēta betona kārta (skatīt BK daļu)	- 100mm
3. PE plēve	
4. Putupolistirols	- 100mm
5. Blietētu šķembu pamatne	- 200mm
6. Blietēta grunts	

1. Grīdas segums	- 20mm
2. Armēta betona kārta (skatīt BK daļu)	- 100mm
3. PE plēve	
4. Putupolistirols	- 100mm
5. Blietētu šķembu pamatne	- 200mm
6. Blietēta grunts	

1. Grīdas segums	- 30mm
2. Armēta betona kārta (skatīt BK daļu)	- 70mm
3. Saliekamā betona plātne	- 200mm
4. Stiprinājuma elementi	- 160mm
5. Metāla profils(50x25)	- 25mm
6. Ģipškartona plātne	- 12,5mm
7. Iekšējā apdare	

BŪVPROJEKTĒŠANAS PAKALPOJUMI

SMEKO
BŪVPROJEKTĒŠANAS PAKALPOJUMI

SIA" SMEKO"
Reģ.nr.40103951408, Būvkomersanta reģ.nr.:12783
biroja adrese: Zeiferta iela 22, Olaine, LV-2114
tel.: +371 2 5138878 e-pasts: birojs@smeko.lv

	V. Uzvārds	Paraksts	Datums

OBJEKTS:

LĪGUMA / ARHĪVA.NR.

STADIJA

PASŪTĪTĀJS:

MARKA


RASĒJUMS: Griezums A-A

LAPA

LAPU SK.

MĒROGS

Griezums B-B
M 1 : 100

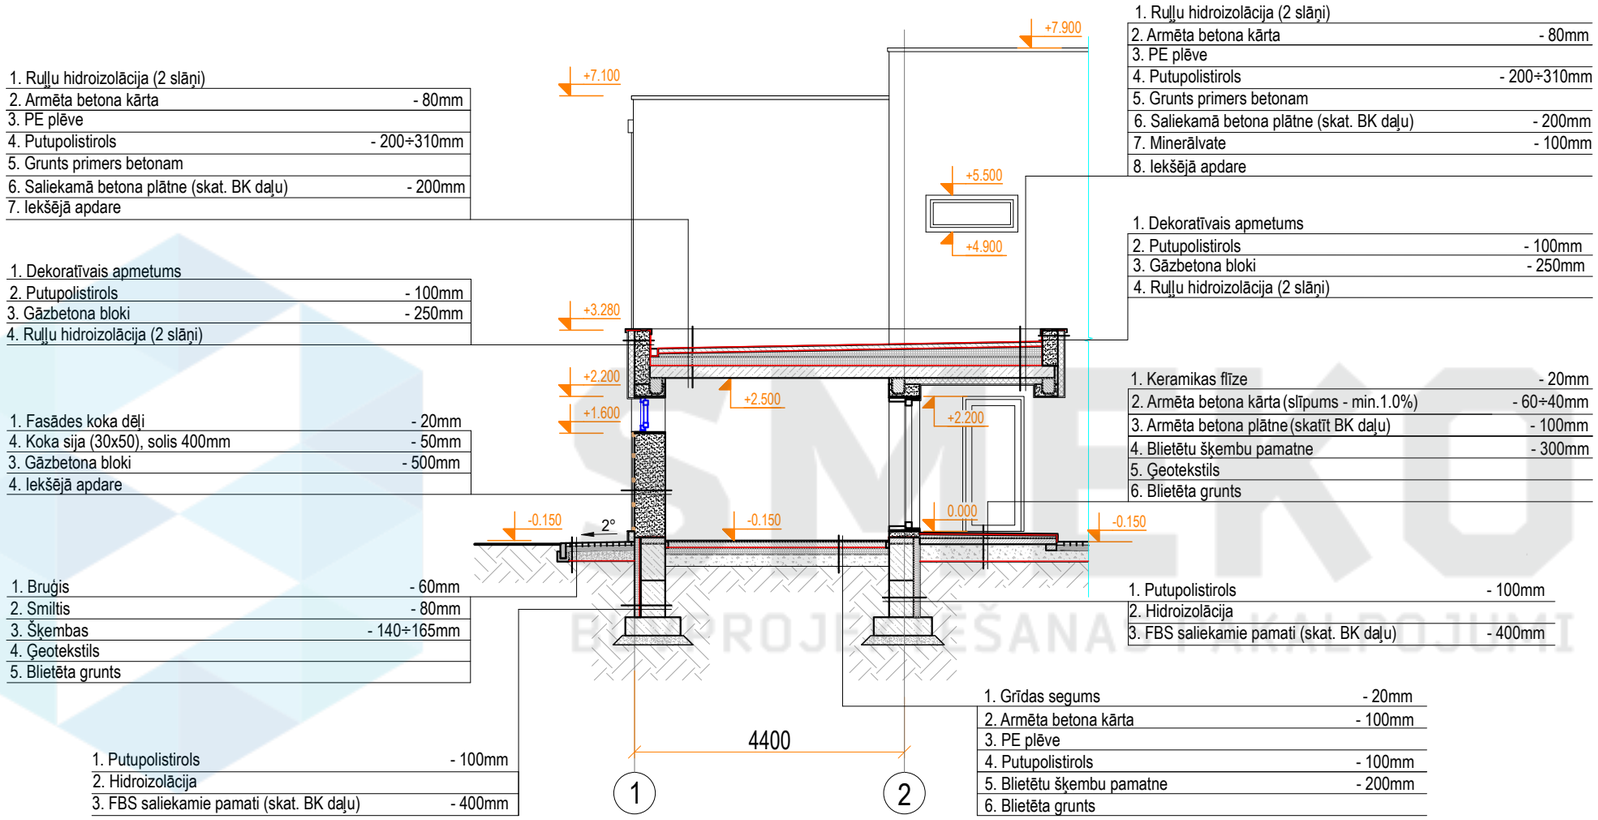

1. Ruļļu hidroizolācija (2 slāņi)	
2. Armēta betona kārta	- 80mm
3. PE plēve	
4. Putupolistirols	- 200÷310mm
5. Grunts primers betonam	
6. Saliekamā betona plātne (skat. BK daļu)	- 200mm
7. Iekšējā apdare	

1. Dekoratīvais apmetums	
2. Putupolistirols	- 100mm
3. Gāzbetona bloki	- 250mm
4. Ruļļu hidroizolācija (2 slāņi)	

1. Fasādes koka dēļi	- 20mm
4. Koka sija (30x50), solis 400mm	- 50mm
3. Gāzbetona bloki	- 500mm
4. Iekšējā apdare	

1. Bruģis	- 60mm
2. Smiltis	- 80mm
3. Šķembas	- 140÷165mm
4. Ģeotekstils	
5. Blietēta grunts	

1. Putupolistirols	- 100mm
2. Hidroizolācija	
3. FBS saliekamie pamati (skat. BK daļu)	- 400mm

1. Ruļļu hidroizolācija (2 slāņi)	
2. Armēta betona kārta	- 80mm
3. PE plēve	
4. Putupolistirols	- 200÷310mm
5. Grunts primers betonam	
6. Saliekamā betona plātne (skat. BK daļu)	- 200mm
7. Iekšējā apdare	
8. Iekšējā apdare	

1. Dekoratīvais apmetums	
2. Putupolistirols	- 100mm
3. Gāzbetona bloki	- 250mm
4. Ruļļu hidroizolācija (2 slāņi)	

1. Keramikas flīze	- 20mm
2. Armēta betona kārta (slīpums - min.1.0%)	- 60÷40mm
3. Armēta betona plātne (skatīt BK daļu)	- 100mm
4. Blietētu šķembu pamatne	- 300mm
5. Ģeotekstils	
6. Blietēta grunts	

1. Putupolistirols	- 100mm
2. Hidroizolācija	
3. FBS saliekamie pamati (skat. BK daļu)	- 400mm

1. Grīdas segums	- 20mm
2. Armēta betona kārta	- 100mm
3. PE plēve	
4. Putupolistirols	- 100mm
5. Blietētu šķembu pamatne	- 200mm
6. Blietēta grunts	

SMEKO
BŪVPROJEKTĒŠANAS PAKALPOJUMI

SIA" SMEKO"
Reģ.nr.40103951408, Būvkomersanta reģ.nr.:12783
biroja adrese: Zeiferta iela 22, Olaine, LV-2114
tel.: +371 2 5138878 e-pasts: birojs@smeko.lv

	V. Uzvārds	Paraksts	Datums

OBJEKTS:

LĪGUMA / ARHĪVA.NR.

STADIJA

PASŪTĪTĀJS:

MARKA

RASĒJUMS:


Griezums B-B

LAPA

LAPU SK.

MĒROGS

Griezums D-D
M 1 : 100

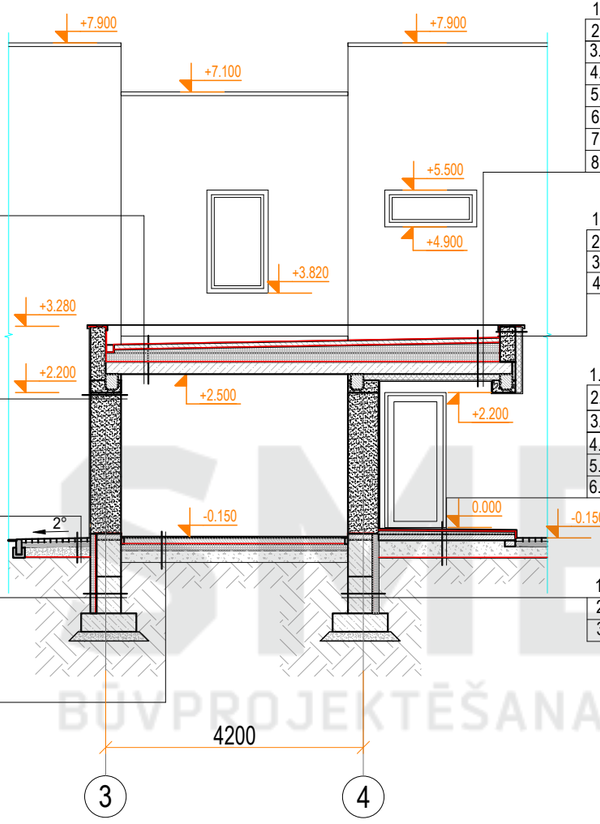

1. Ruļļu hidroizolācija (2 slāņi)	
2. Armēta betona kārta	- 80mm
3. PE plēve	
4. Putupolistirols	- 200÷310mm
5. Grunts primers betonam	
6. Saliekamā betona plātne (skat. BK daļu)	- 200mm
7. Iekšējā apdare	

1. Dekoratīvais apmetums	
2. Putupolistirols	- 100mm
3. Gāzbetona bloki	- 500mm
4. Iekšējā apdare	

1. Bruģis	- 60mm
2. Smiltis	- 80mm
3. Šķembas	- 140÷165mm
4. Ģeotekstils	
5. Blietēta grunts	

1. Putupolistirols	- 100mm
2. Hidroizolācija	
3. FBS saliekamie pamati (skat. BK daļu)	- 400mm

1. Grīdas segums	- 20mm
2. Armēta betona kārta	- 100mm
3. PE plēve	
4. Putupolistirols	- 100mm
5. Blietētu šķembu pamatne	- 200mm
6. Blietēta grunts	

1. Ruļļu hidroizolācija (2 slāņi)	
2. Armēta betona kārta	- 80mm
3. PE plēve	
4. Putupolistirols	- 200÷310mm
5. Grunts primers betonam	
6. Saliekamā betona plātne (skat. BK daļu)	- 200mm
7. Minerālvate	- 100mm
8. Iekšējā apdare	

1. Dekoratīvais apmetums	
2. Putupolistirols	- 100mm
3. Gāzbetona bloki	- 250mm
4. Ruļļu hidroizolācija (2 slāņi)	

1. Keramikas flīze	- 20mm
2. Armēta betona kārta (slīpums - min.1.0%)	- 60÷40mm
3. Armēta betona plātne (skatīt BK daļu)	- 100mm
4. Blietētu šķembu pamatne	- 300mm
5. Ģeotekstils	
6. Blietēta grunts	

1. Putupolistirols	- 100mm
2. Hidroizolācija	
3. FBS saliekamie pamati (skat. BK daļu)	- 400mm

BŪVPROJEKTĒŠANAS PAKALPOJUMI


SMEKO BŪVPROJEKTĒŠANAS PAKALPOJUMI			OBJEKTS:
SIA" SMEKO" Reģ.nr.40103951408, Būvkomersanta reģ.nr.:12783 biroja adrese: Zeiferta iela 22, Olaine, LV-2114 tel.: +371 2 5138878 e-pasts: birojs@smeko.lv			PASŪTĪTĀJS:
	V. Uzvārds	Paraksts	Datums

LĪGUMA / ARHĪVA.NR.	
STADIJA	
MARKA	
LAPA	LAPU SK.
RASĒJUMS: Griezums D-D	
MĒROGS	

Griezums C-C
M 1 : 100

1. Ruļļu hidroizolācija (2 slāņi)	
2. Armēta betona kārta	- 80mm
3. PE plēve	
4. Putupolistirols	- 200÷265mm
5. Grunts primers betonam	
6. Saliekamā betona plātne (skat. BK daļu)	- 200mm
7. Stiprinājuma elementi	- 160mm
8. Metāla profils (20x25)	-25mm
9. Ģipšakartona plātne	-12.5mm
10. Iekšējā apdare	

1. Ruļļu hidroizolācija (2 slāņi)	
2. Armēta betona kārta	- 80mm
3. PE plēve	
4. Putupolistirols	- 200÷265mm
5. Grunts primers betonam	
6. Saliekamā betona plātne (skat. BK daļu)	- 200mm
7. Putupolistirols / stiprinājuma elementi	- 100÷160mm
8. Metāla profils (20x25)	-25mm
9. Ģipšakartona plātne	-12.5mm
10. Iekšējā apdare	

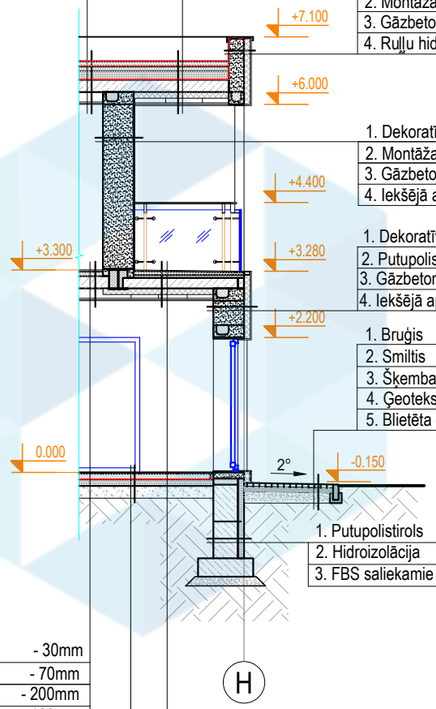

1. Dekoratīvais apmetums	
2. Montāžas tīkliņš	
3. Gāzbetona bloki	- 250mm
4. Ruļļu hidroizolācija (2 slāņi)	

1. Dekoratīvais apmetums	
2. Montāžas tīkliņš	
3. Gāzbetona bloki	- 500mm
4. Iekšējā apdare	

1. Dekoratīvais apmetums	
2. Putupolistirols	- 100mm
3. Gāzbetona bloki	- 500mm
4. Iekšējā apdare	

1. Bruģis	- 60mm
2. Smiltis	- 80mm
3. Šķembas	- 140÷165mm
4. Ģeotekstils	
5. Blietēta grunts	

1. Putupolistirols	- 100mm
2. Hidroizolācija	
3. FBS saliekamie pamati (skat. BK daļu)	- 400mm

1. Grīdas segums	- 30mm
2. Armēta betona kārta	- 70mm
3. Saliekamā betona plātne (skat. BK daļu)	- 200mm
4. Stiprinājuma elementi	- 160mm
5. Metāla profils(50x25)	- 25mm
6. Ģipškartona plātne	- 12,5mm
7. Iekšējā apdare	


1. Grīdas segums	- 20mm
2. Armēta betona kārta	- 100mm
3. PE plēve	
4. Putupolistirols	- 100mm
5. Blietētu šķembu pamatne	- 200mm
6. Blietēta grunts	

1. Keramikas flīze	- 20mm
2. Armēta betona kārta (slīpums - min.1.0%)	- 40÷60mm
3. Putupolistirols	- 50mm
4. Grunts primers betonam	
5. Monolītā betona plātne (skat. BK daļu)	- 170mm
6. Putupolistirols / stiprinājuma elementi	- 100÷160mm
7. Metāla profils(50x25)	- 25mm
8. Ģipškartona plātne	- 12,5mm
9. Iekšējā apdare	

Griezums E-E
M 1 : 100

1. Ruļļu hidroizolācija (2 slāņi)	
2. Armēta betona kārta	- 80mm
3. PE plēve	
4. Putupolistirols	- 200÷265mm
5. Grunts primers betonam	
6. Saliekamā betona plātne (skat. BK daļu)	- 200mm
7. Stiprinājuma elementi	- 360mm
8. Metāla profils (20x25)	-25mm
9. Ģipškartona plātne	-12.5mm
10. Iekšējā apdare	

1. Ruļļu hidroizolācija (2 slāņi)	
2. Armēta betona kārta	- 80mm
3. PE plēve	
4. Putupolistirols	- 200÷225mm
5. Grunts primers betonam	
6. Saliekamā betona plātne (skat. BK daļu)	- 200mm
7. Putupolistirols / stiprinājuma elementi	- 100÷160mm
8. Metāla profils (20x25)	-25mm
9. Ģipškartona plātne	-12.5mm
10. Iekšējā apdare	

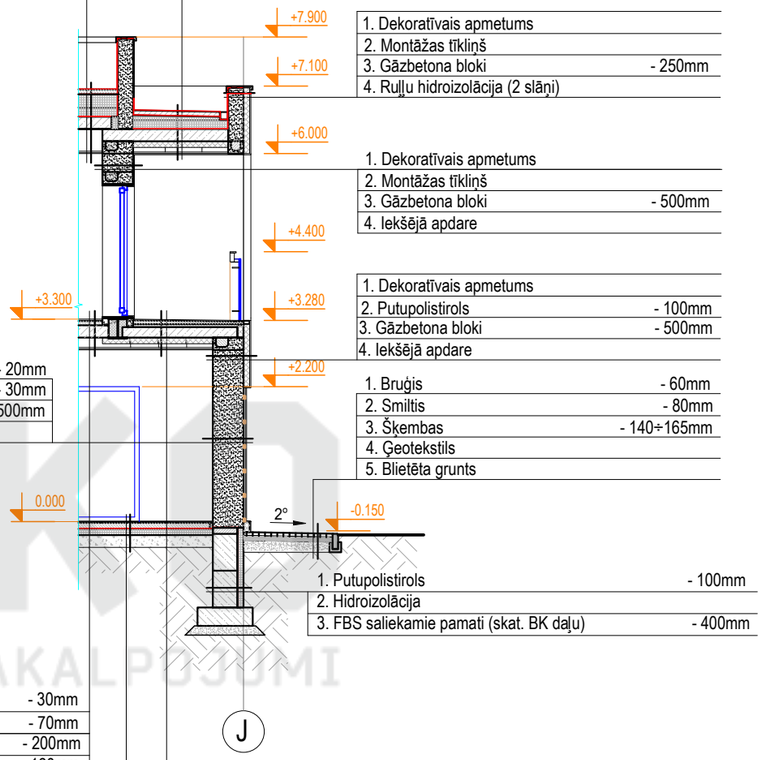

1. Dekoratīvais apmetums	
2. Montāžas tīkliņš	
3. Gāzbetona bloki	- 250mm
4. Ruļļu hidroizolācija (2 slāņi)	

1. Dekoratīvais apmetums	
2. Montāžas tīkliņš	
3. Gāzbetona bloki	- 500mm
4. Iekšējā apdare	

1. Dekoratīvais apmetums	
2. Putupolistirols	- 100mm
3. Gāzbetona bloki	- 500mm
4. Iekšējā apdare	

1. Fasādes koka dēļi	- 20mm
4. Koka sija (30x50), solis 400mm	- 30mm
3. Gāzbetona bloki	- 500mm
4. Iekšējā apdare	

1. Bruģis	- 60mm
2. Smiltis	- 80mm
3. Šķembas	- 140÷165mm
4. Ģeotekstils	
5. Blietēta grunts	

1. Putupolistirols	- 100mm
2. Hidroizolācija	
3. FBS saliekamie pamati (skat. BK daļu)	- 400mm

1. Grīdas segums	- 30mm
2. Armēta betona kārta	- 70mm
3. Saliekamā betona plātne (skat. BK daļu)	- 200mm
4. Stiprinājuma elementi	- 160mm
5. Metāla profils(50x25)	- 25mm
6. Ģipškartona plātne	- 12,5mm
7. Iekšējā apdare	

1. Grīdas segums	- 20mm
2. Armēta betona kārta	- 100mm
3. PE plēve	
4. Putupolistirols	- 100mm
5. Blietētu šķembu pamatne	- 200mm
6. Blietēta grunts	

1. Keramikas flīze	- 20mm
2. Armēta betona kārta (slīpums - min.1.0%)	- 40÷60mm
3. Putupolistirols	- 50mm
4. Grunts primers betonam	
5. Monolītā betona plātne (skat. BK daļu)	- 170mm
6. Putupolistirols / stiprinājuma elementi	- 100÷160mm
7. Metāla profils(50x25)	- 25mm
8. Ģipškartona plātne	- 12,5mm
9. Iekšējā apdare	

SMEKO
BŪVPROJEKTĒŠANAS PAKALPOJUMI

SIA" SMEKO"
Reģ.nr.40103951408, Būvkomersanta reģ.nr.:12783
biroja adrese: Zeiferta iela 22, Olaine, LV-2114
tel.: +371 2 5138878 e-pasts: birojs@smeko.lv

	V. Uzvārds	Paraksts	Datums

OBJEKTS:

LĪGUMA / ARHĪVA.NR.

STADIJA

PASŪTĪTĀJS:

MARKA

RASĒJUMS:


Griezums C-C
Griezums E-E

LAPA

LAPU SK.

MĒROGS

Fasāde asīs 1-5
M 1:100

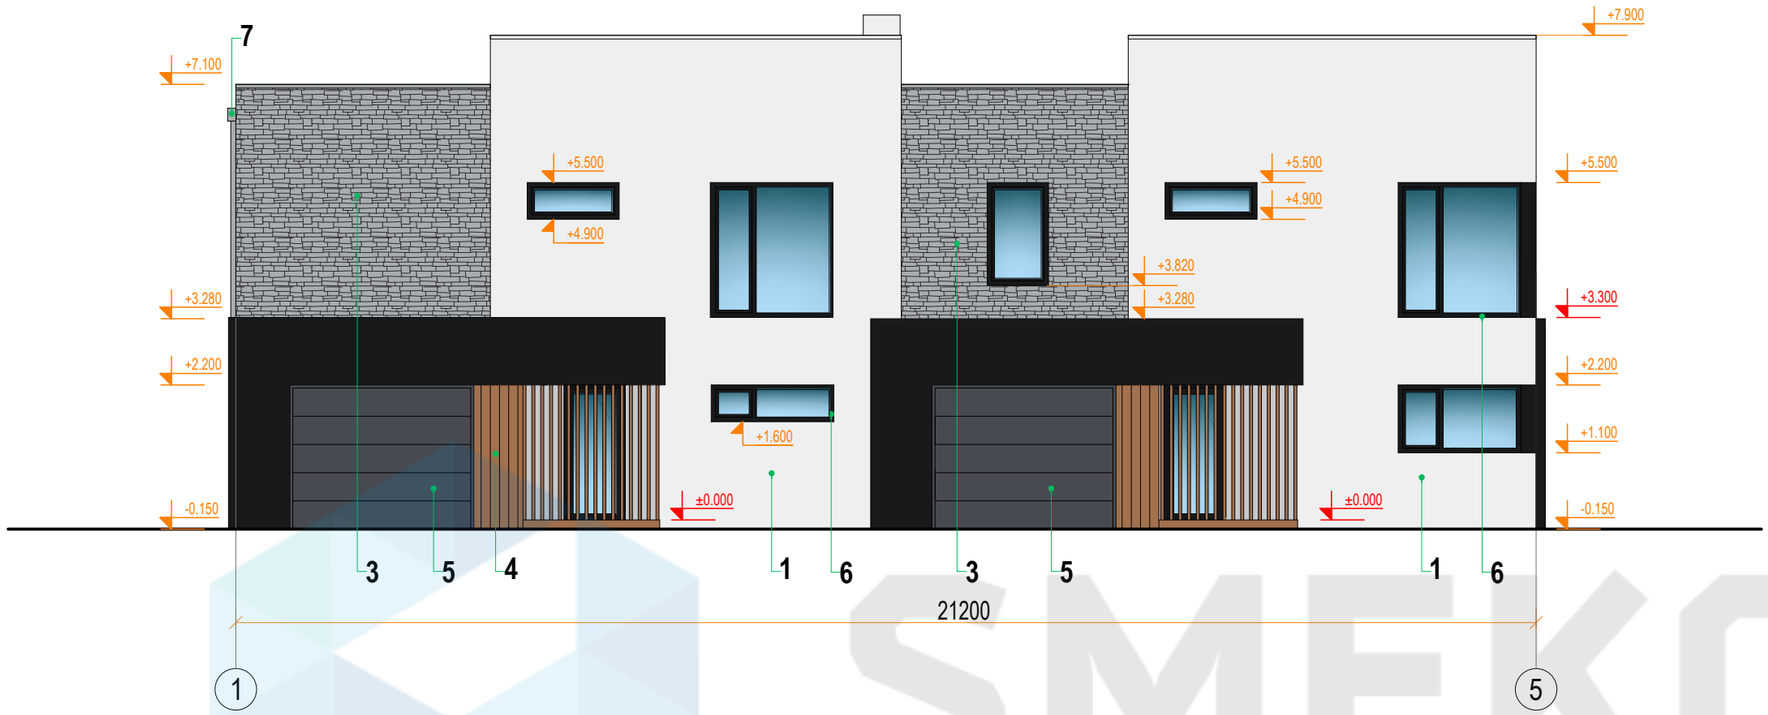

Krāsu pase

#	Apz.	Raksturojums	Toņa RGB vērtības	Toņa NCS vērtības	Tonis
1		Fasādes apdare - dekoratīvais apmetums	242, 242, 242	S 0502-R50B	
2		Fasādes apdare - dekoratīvais apmetums	24, 25, 27	S 9000-N	
3		Fasādes apdare - dekoratīvais akmens flīzes	168,173,176	S 3005-R80B	
4		Fasāžu apdare - koka dēļi	162, 113, 78	S 4030-Y40R	
5		Vārti - metāla konstrukcija	83, 86, 100	S 7010-R70B	
6		Logu un durvju rāmji - PVC konstrukcijas	24, 25, 27	S 9000-N	
7		Ūdens noteka un ūdens novadtekne - metāla konstrukcija	162, 113, 78	S 3005-R80B	
8		Fasādes apdare - dekoratīvais apmetums	83, 86, 100	S 7010-R70B	

SMEKO
BŪVPROJEKTĒŠANAS PAKALPOJUMI

SIA" SMEKO"
Reģ.nr.40103951408, Būvkomersanta reģ.nr.:12783
biroja adrese: Zeiferta iela 22, Olaine, LV-2114
tel.: +371 2 5138878 e-pasts: birojs@smeko.lv

	V. Uzvārds	Paraksts	Datums

OBJEKTS:

LĪGUMA / ARHĪVA.NR.

STADIJA

PASŪTĪTĀJS:

MARKA

RASĒJUMS:


Fasāde asīs 1-5

LAPA

LAPU SK.

MĒROGS

Fasāde asīs J-A
M 1:100

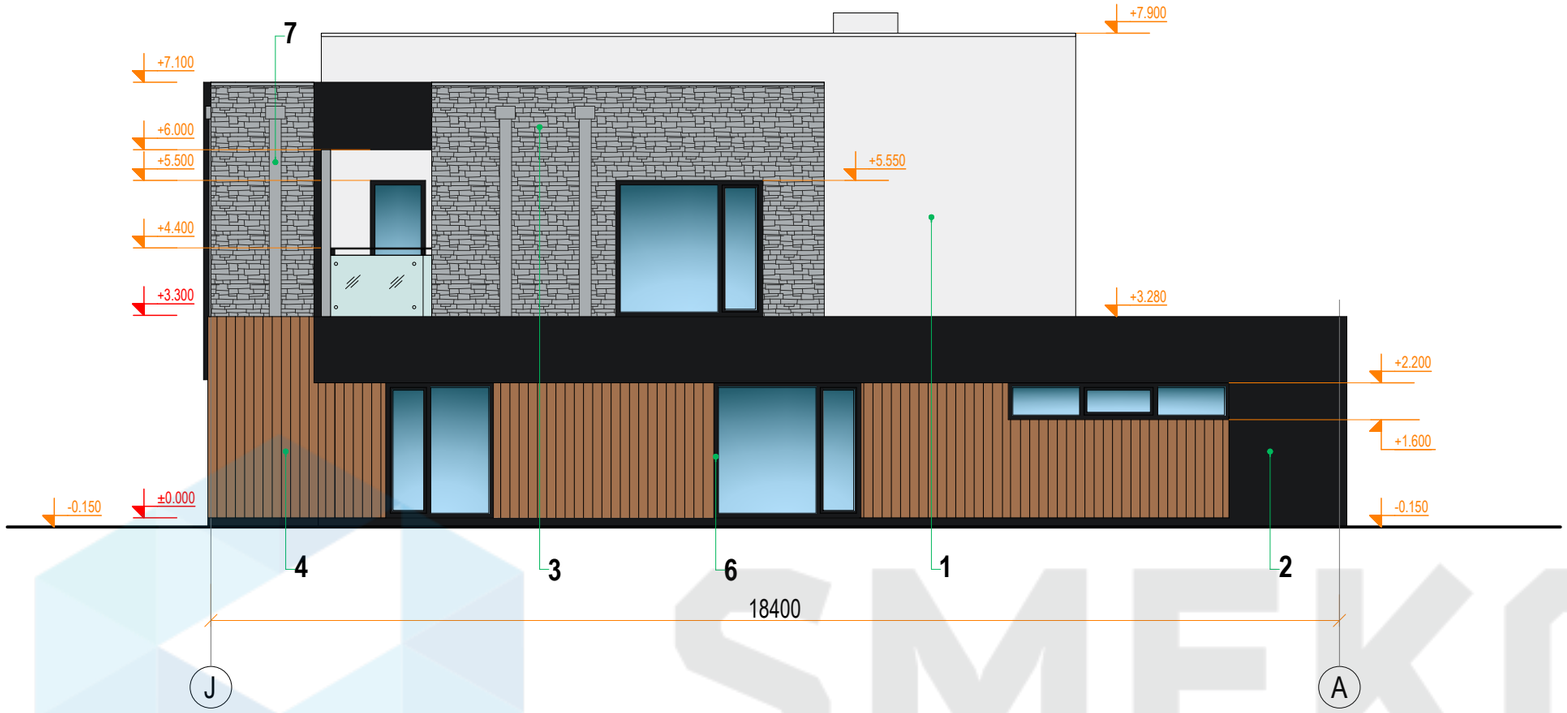

Krāsu pase

#	Apz.	Raksturojums	Toņa RGB vērtības	Toņa NCS vērtības	Tonis
1		Fasādes apdare - dekoratīvais apmetums	242, 242, 242	S 0502-R50B	
2		Fasādes apdare - dekoratīvais apmetums	24, 25, 27	S 9000-N	
3		Fasādes apdare - dekoratīvais akmens flīzes	168,173,176	S 3005-R80B	
4		Fasāžu apdare - koka dēļi	162, 113, 78	S 4030-Y40R	
5		Vārti - metāla konstrukcija	83, 86, 100	S 7010-R70B	
6		Logu un durvju rāmji - PVC konstrukcijas	24, 25, 27	S 9000-N	
7		Ūdens noteka un ūdens novadtekne - metāla konstrukcija	162, 113, 78	S 3005-R80B	
8		Fasādes apdare - dekoratīvais apmetums	83, 86, 100	S 7010-R70B	

SMEKO
BŪVPROJEKTĒŠANAS PAKALPOJUMI

SIA" SMEKO"
Reģ.nr.40103951408, Būvkomersanta reģ.nr.:12783
biroja adrese: Zeiferta iela 22, Olaine, LV-2114
tel.: +371 2 5138878 e-pasts: birojs@smeko.lv

	V. Uzvārds	Paraksts	Datums

OBJEKTS:

LĪGUMA / ARHĪVA.NR.

STADIJA

PASŪTĪTĀJS:

MARKA

RASĒJUMS:

Fasāde asīs J-A


LAPA

LAPU SK.

MĒROGS

Fasāde asīs A-J

M 1:100

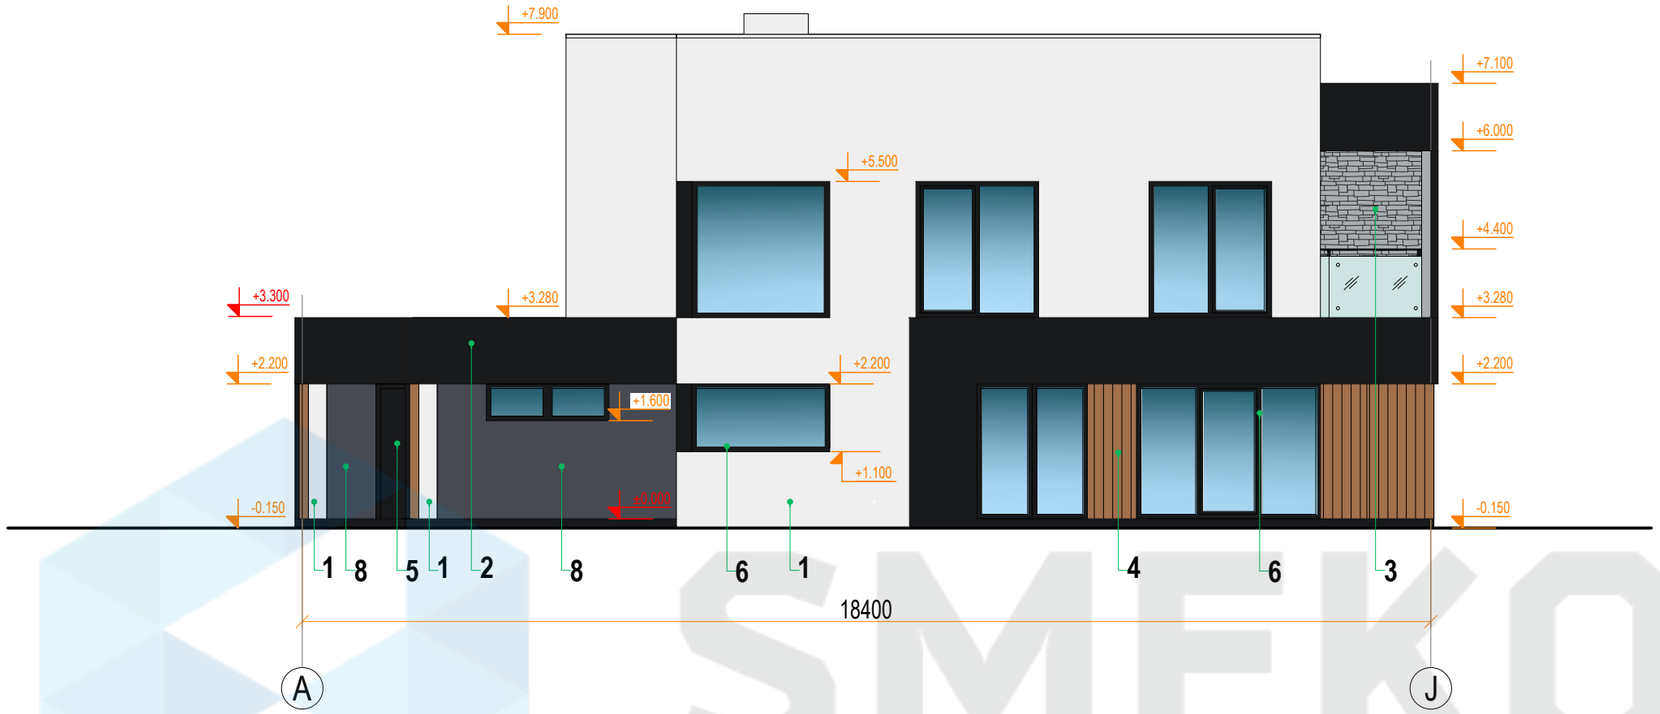

Krāsu pase

#	Apz.	Raksturojums	Toņa RGB vērtības	Toņa NCS vērtības	Tonis
1		Fasādes apdare - dekoratīvais apmetums	242, 242, 242	S 0502-R50B	
2		Fasādes apdare - dekoratīvais apmetums	24, 25, 27	S 9000-N	
3		Fasādes apdare - dekoratīvais akmens flīzes	168,173,176	S 3005-R80B	
4		Fasāžu apdare - koka dēļi	162, 113, 78	S 4030-Y40R	
5		Vārti - metāla konstrukcija	83, 86, 100	S 7010-R70B	
6		Logu un durvju rāmji - PVC konstrukcijas	24, 25, 27	S 9000-N	
7		Ūdens noteka un ūdens novadtekne - metāla konstrukcija	162, 113, 78	S 3005-R80B	
8		Fasādes apdare - dekoratīvais apmetums	83, 86, 100	S 7010-R70B	

SMEKO
BŪVPROJEKTĒŠANAS PAKALPOJUMI

SIA" SMEKO"
Reģ.nr.40103951408, Būvkomersanta reģ.nr.:12783
biroja adrese: Zeiferta iela 22, Olaine, LV-2114
tel.: +371 2 5138878 e-pasts: birojs@smeko.lv

	V. Uzvārds	Paraksts	Datums

OBJEKTS:

LĪGUMA / ARHĪVA.NR.

STADIJA

PASŪTĪTĀJS:

MARKA


RASĒJUMS: Fasāde asīs A-J

LAPA

LAPU SK.

MĒROGS

Fasāde asīs 5-1
M 1:100

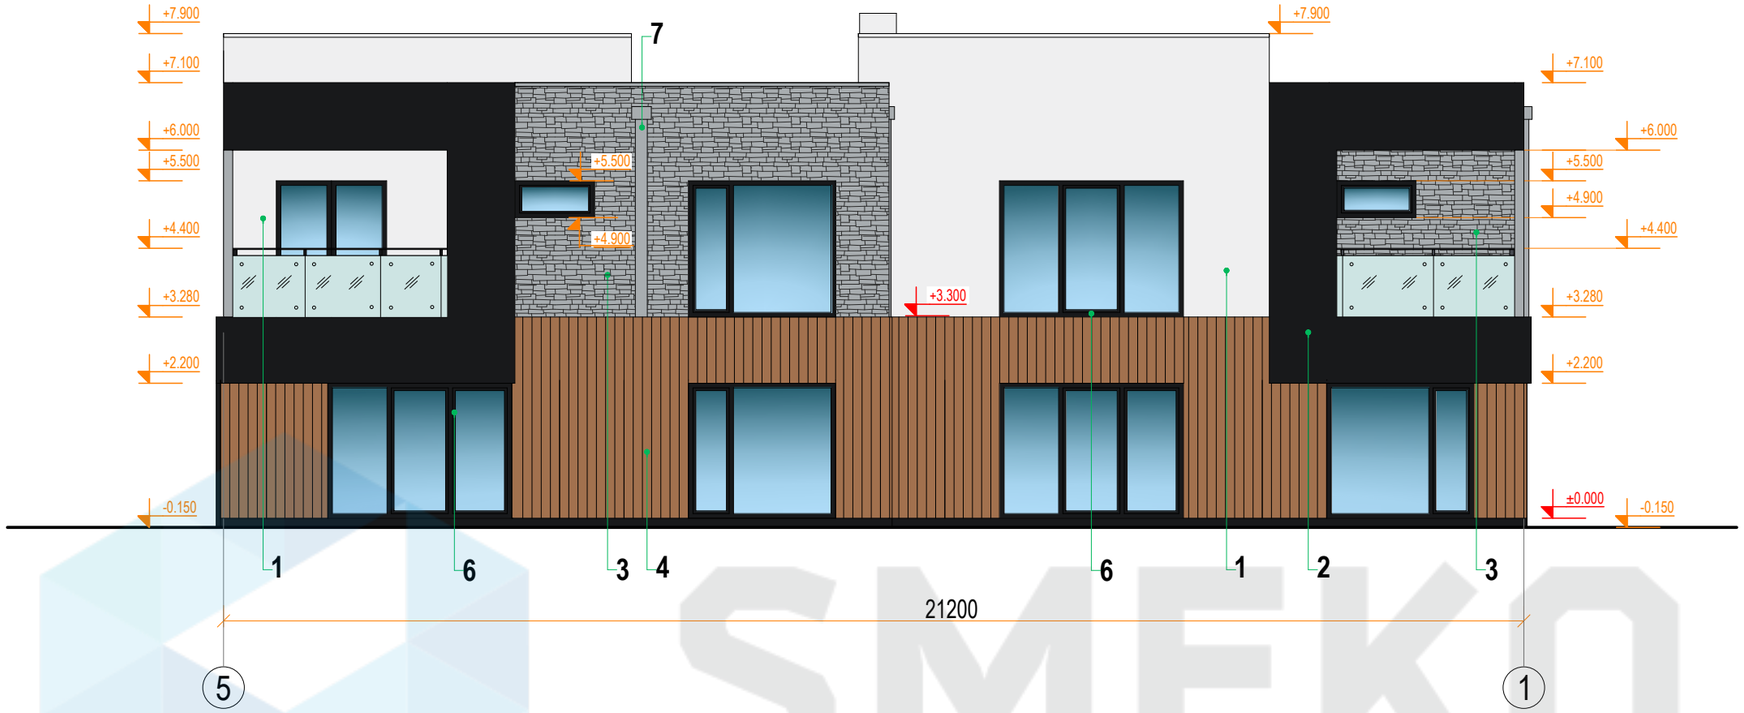

Krāsu pase

#	Apz.	Raksturojums	Toņa RGB vērtības	Toņa NCS vērtības	Tonis
1		Fasādes apdare - dekoratīvais apmetums	242, 242, 242	S 0502-R50B	
2		Fasādes apdare - dekoratīvais apmetums	24, 25, 27	S 9000-N	
3		Fasādes apdare - dekoratīvais akmens flīzes	168,173,176	S 3005-R80B	
4		Fasāžu apdare - koka dēļi	162, 113, 78	S 4030-Y40R	
5		Vārti - metāla konstrukcija	83, 86, 100	S 7010-R70B	
6		Logu un durvju rāmji - PVC konstrukcijas	24, 25, 27	S 9000-N	
7		Ūdens noteka un ūdens novadtekne - metāla konstrukcija	162, 113, 78	S 3005-R80B	
8		Fasādes apdare - dekoratīvais apmetums	83, 86, 100	S 7010-R70B	

SMEKO
BŪVPROJEKTĒŠANAS PAKALPOJUMI

SIA" SMEKO"
Reģ.nr.40103951408, Būvkomersanta reģ.nr.:12783
biroja adrese: Zeiferta iela 22, Olaine, LV-2114
tel.: +371 2 5138878 e-pasts: birojs@smeko.lv

	V. Uzvārds	Paraksts	Datums

OBJEKTS:

LĪGUMA / ARHĪVA.NR.

STADIJA

PASŪTĪTĀJS:

MARKA

RASĒJUMS:

Fasāde asīs 5-1

LAPA

LAPU SK.

MĒROGS