
Stāva plāns
M 1 : 100

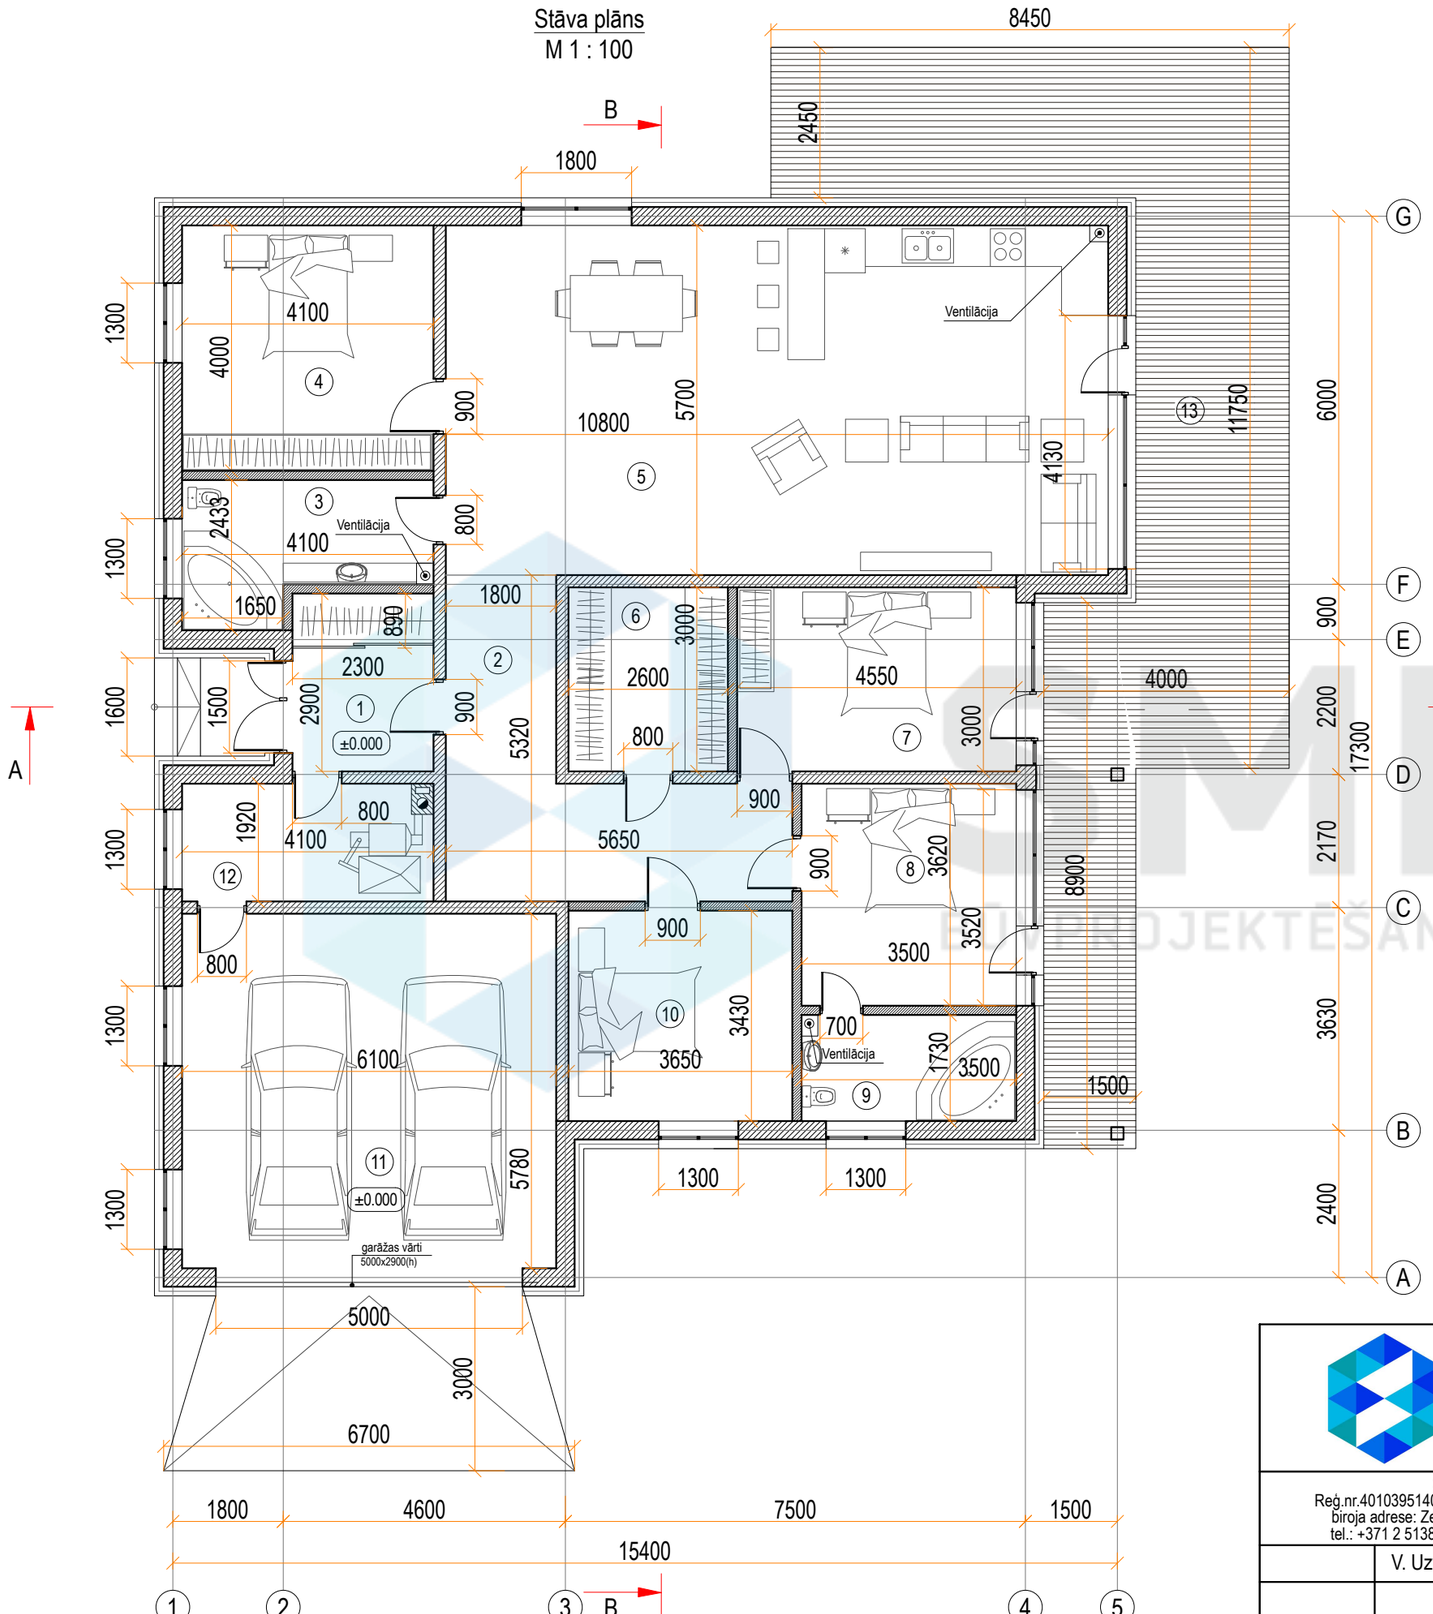

Telpu eksplikācija		
Nr.	Nosaukums	Platība, m²
1	Vējtveris ar garderobi	6.8
2	Gaitenis	17.0
3	Sanmezgls	8.0
4	Istaba	16.3
5	Virtuve ar dzīvojamo istabu	61.6
6	Garderobe	7.8
7	Istaba	13.7
8	Istaba	12.7
9	Sanmezgls	6.7
10	Istaba	12.2
11	Garāža	36.6
12	Tehniskā telpa	7.8
	KOPĀ:	207.2
13	Terase	57.3
		264.5

SMEKO
BŪVPROJEKTĒŠANAS PAKALPOJUMI

SIA" SMEKO"
Reģ.nr.40103951408, Būvkomersanta reģ.nr.:12783
biroja adrese: Zeiferta iela 22, Olaine, LV-2114
tel.: +371 2 5138878 e-pasts: birojs@smeko.lv

	V. Uzvārds	Paraksts	Datums

OBJEKTS:

LĪGUMA / ARHĪVA.NR.

STADIJA

PASŪTĪTĀJS:

MARKA

RASĒJUMS:

Stāva plāns

LAPA

LAPU SK.

MĒROGS

GRIEZUMS A-A

M 1:100


Krāsots dekoratīvais apmetums	- 20
Armējošā kārta, stiklšķiedras siets ārdarbiem	
Siltumizolācija	- 150
Līmjava	- 5
Gāzbetona bloki	- 300
*Iekšējā apdare-krāsots apmetums	- 10

* precizējams atbilstoši izvēlētajam materiālam

Profilēts metāla lokšņu segums	
Šķērslatojums	- 50
Garenlatojums	- 50
Pretkondensāta membrāna	
Jumta spāres, skat. BK-8	-200

OSB plāksnes (vai dēļu klājs)	- 30*
Pārseguma sijas , skat. BK-7	- 200
Starp sijām:	
siltumizolācija (minerālvate)	
dēļu klājs ("melnie griesti")	
Griestu karkass ar siltumizolāciju	- 70*
Tvaika izolācija	
Griestu apdare	- 10*

* precizējams atbilstoši izvēlētajam materiālam

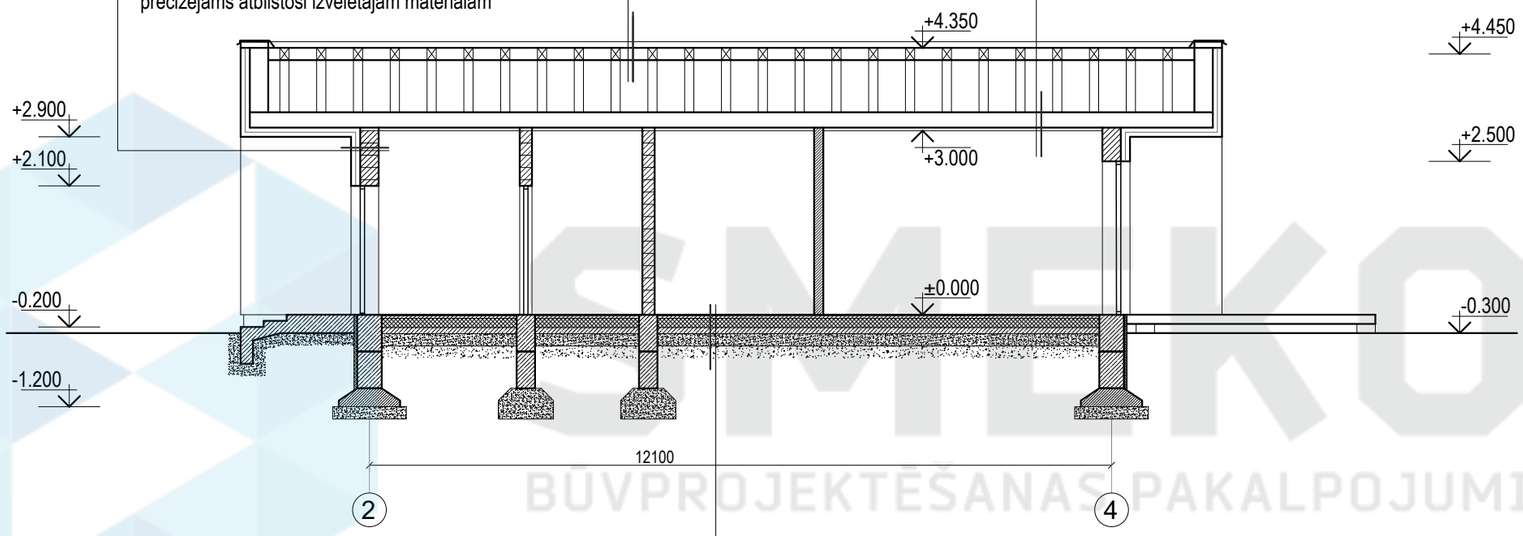

*Grīdas seguma konstrukcija	- 20
PE plēve	
Armēta betona izlīdzinošā kārta	- 40
Siltumizolācija	- 150
Blietētu šķembu pamatne	- 200
Blietēta pamatnes grunts	- 200

* precizējams atbilstoši izvēlētajam materiālam

SMEKO
BŪVPROJEKTĒŠANAS PAKALPOJUMI

SIA" SMEKO"
Reģ.nr.40103951408, Būvkomersanta reģ.nr.:12783
biroja adrese: Zeiferta iela 22, Olaine, LV-2114
tel.: +371 2 5138878 e-pasts: birojs@smeko.lv

	V. Uzvārds	Paraksts	Datums

OBJEKTS:

LĪGUMA / ARHĪVA.NR.

STADIJA

PASŪTĪTĀJS:

MARKA

RASĒJUMS: Griezums A-A

LAPA

LAPU SK.

MĒROGS

GRIEZUMS B-B
M 1:100


Krāsots dekoratīvais apmetums	- 20
Armējošā kārta, stiklšķiedras siets ārdarbiem	
Siltumizolācija	- 150
Līmjava	- 5
Gāzbetona bloki	- 300
*Iekšējā apdare-krāsots apmetums	- 10

* precizējams atbilstoši izvēlētajam materiālam

Profilēts metāla lokšņu segums	
Šķērslatojums	- 50
Garenlatojums	- 50
Pretkondensāta membrāna	
Jumta spāres, skat. BK-8	-200

OSB plāksnes (vai dēļu klājs)	- 30*
Pārseguma sijas , skat. BK-7	- 200
Starp sijām:	
siltumizolācija (minerālvate)	
dēļu klājs ("melnie griesti")	
Griestu karkass ar siltumizolāciju	- 70*
Tvaika izolācija	
Griestu apdare	- 10*

* precizējams atbilstoši izvēlētajam materiālam

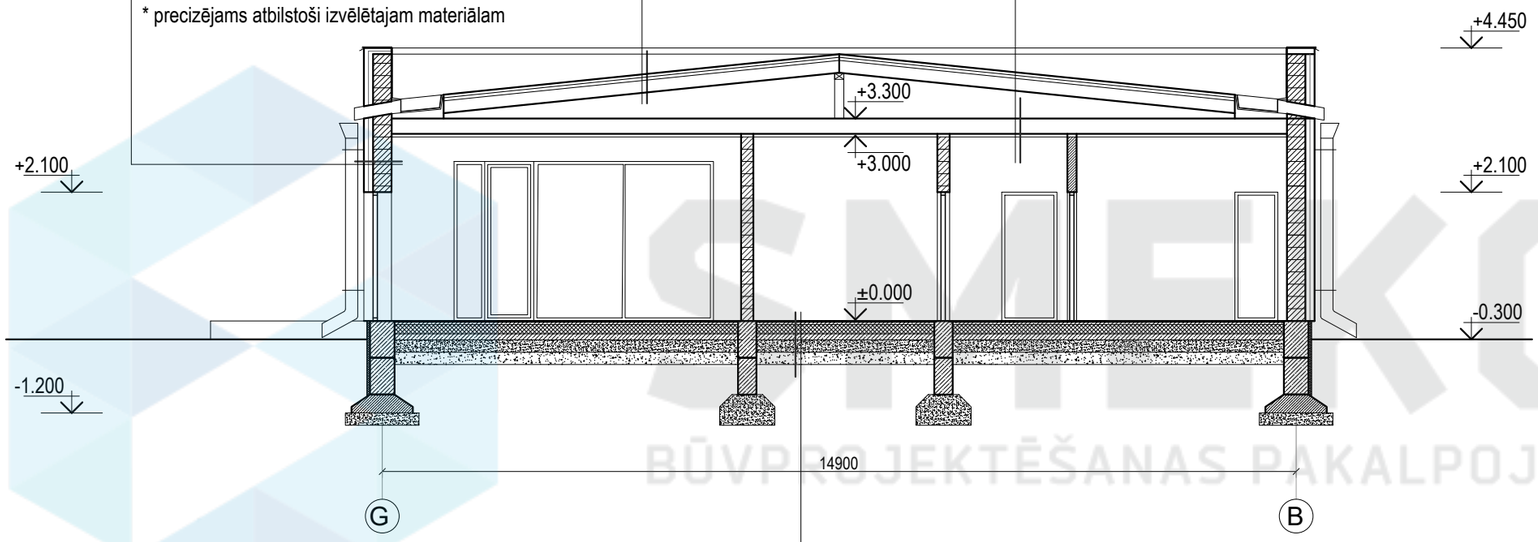

*Grīdas seguma konstrukcija	- 20
PE plēve	
Armēta betona izlīdzinošā kārta	- 40
Siltumizolācija	- 150
Blietētu šķembu pamatne	- 200
Blietēta pamatnes grunts	- 200

* precizējams atbilstoši izvēlētajam materiālam

SMEKO
BŪVPROJEKTĒŠANAS PAKALPOJUMI

SIA" SMEKO"
Reģ.nr.40103951408, Būvkomersanta reģ.nr.:12783
biroja adrese: Zeiferta iela 22, Olaine, LV-2114
tel.: +371 2 5138878 e-pasts: birojs@smeko.lv

	V. Uzvārds	Paraksts	Datums

OBJEKTS:

LĪGUMA / ARHĪVA.NR.

STADIJA

PASŪTĪTĀJS:

MARKA


RASĒJUMS: Griezums B-B

LAPA


LAPU SK.

MĒROGS

Fasāde asīs 1-5
M 1:100

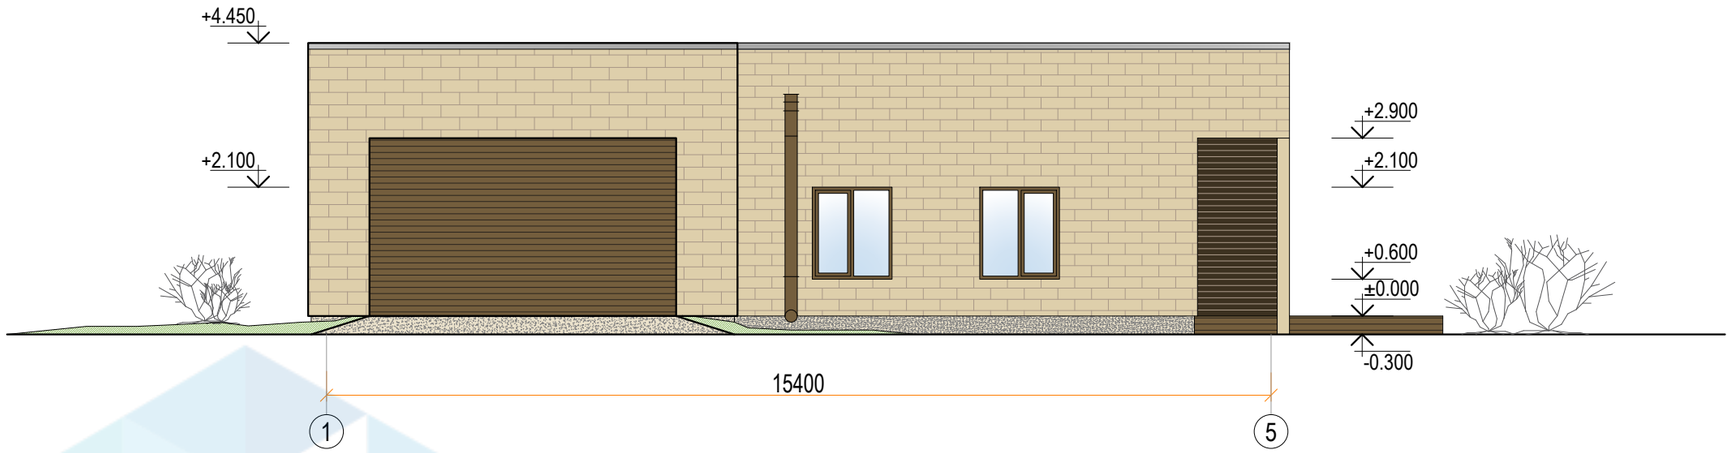

Fasāde asīs A-G
M 1:100

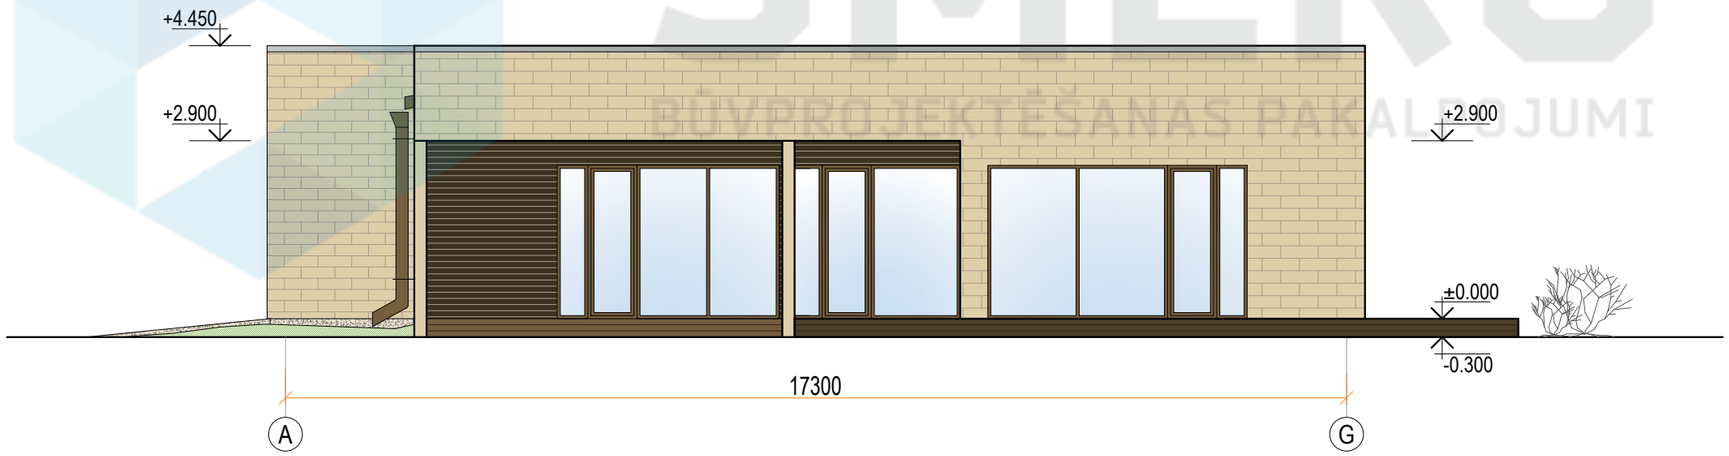

Pieņemtie apzīmējumi:

APZĪM.	NOSAUKUMS
	Dekoratīvas akmens masas plāksnes
	Fasādes dekoratīvie apdares dēļi
	Terases dēļi

SMEKO
BŪVPROJEKTĒŠANAS PAKALPOJUMI

SIA" SMEKO"
Reģ.nr.40103951408, Būvkomersanta reģ.nr.:12783
biroja adrese: Zeiferta iela 22, Olaine, LV-2114
tel.: +371 2 5138878 e-pasts: birojs@smeko.lv

	V. Uzvārds	Paraksts	Datums

OBJEKTS:

LĪGUMA / ARHĪVA.NR.

STADIJA

PASŪTĪTĀJS:

MARKA

RASĒJUMS:


Fasāde asīs 1-5.
Fasāde asīs A-G

LAPA


LAPU SK.

MĒROGS

Fasāde asīs 5-1
M 1:100

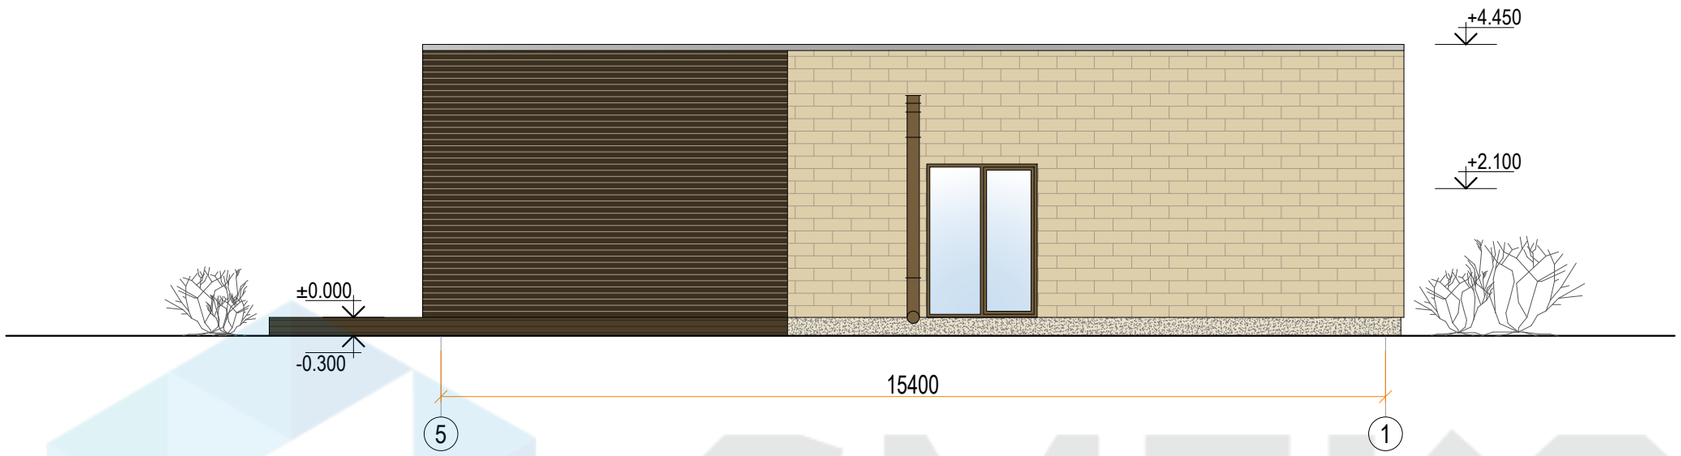

Fasāde asīs G-A
M 1:100

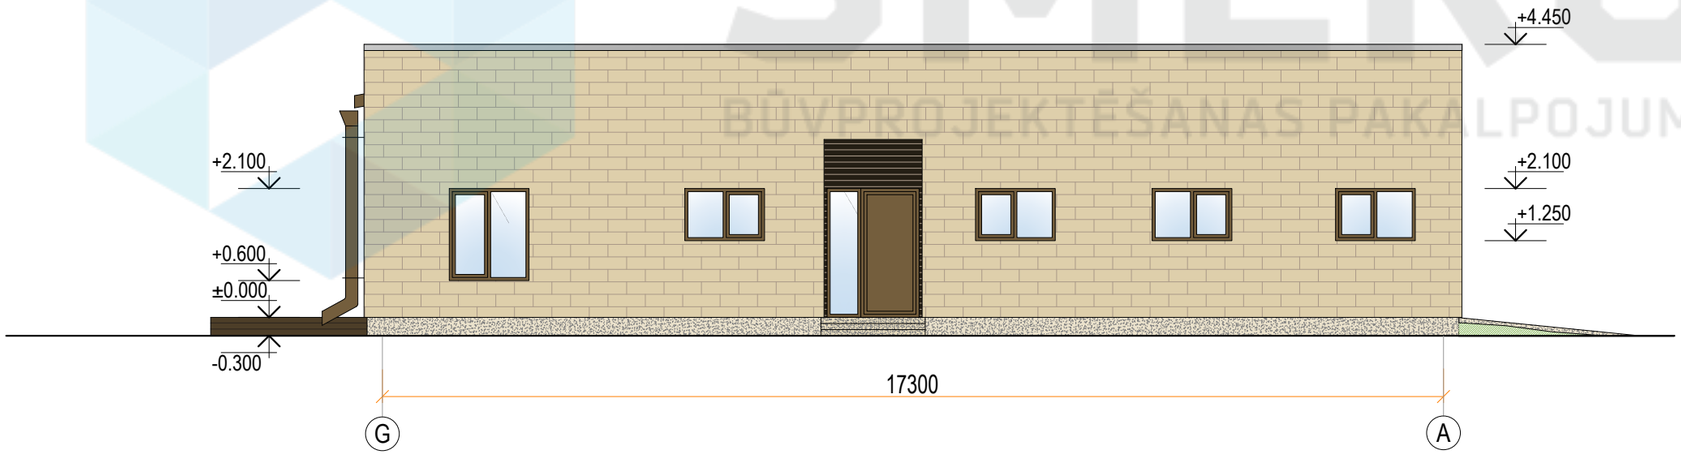

Pieņemtie apzīmējumi:

APZĪM.	NOSAUKUMS
	Dekoratīvas akmens masas plāksnes
	Fasādes dekoratīvie apdares dēļi
	Terases dēļi

SMEKO
BŪVPROJEKTĒŠANAS PAKALPOJUMI

SIA" SMEKO"
Reģ.nr.40103951408, Būvkomersanta reģ.nr.:12783
biroja adrese: Zeiferta iela 22, Olaine, LV-2114
tel.: +371 2 5138878 e-pasts: birojs@smeko.lv

	V. Uzvārds	Paraksts	Datums

OBJEKTS:

LĪGUMA / ARHĪVA.NR.

STADIJA

PASŪTĪTĀJS:

MARKA

RASĒJUMS:

Fasāde asīs 5-1.
Fasāde asīs G-A

LAPA

LAPU SK.

MĒROGS