
Stāva plāns
M 1 : 100

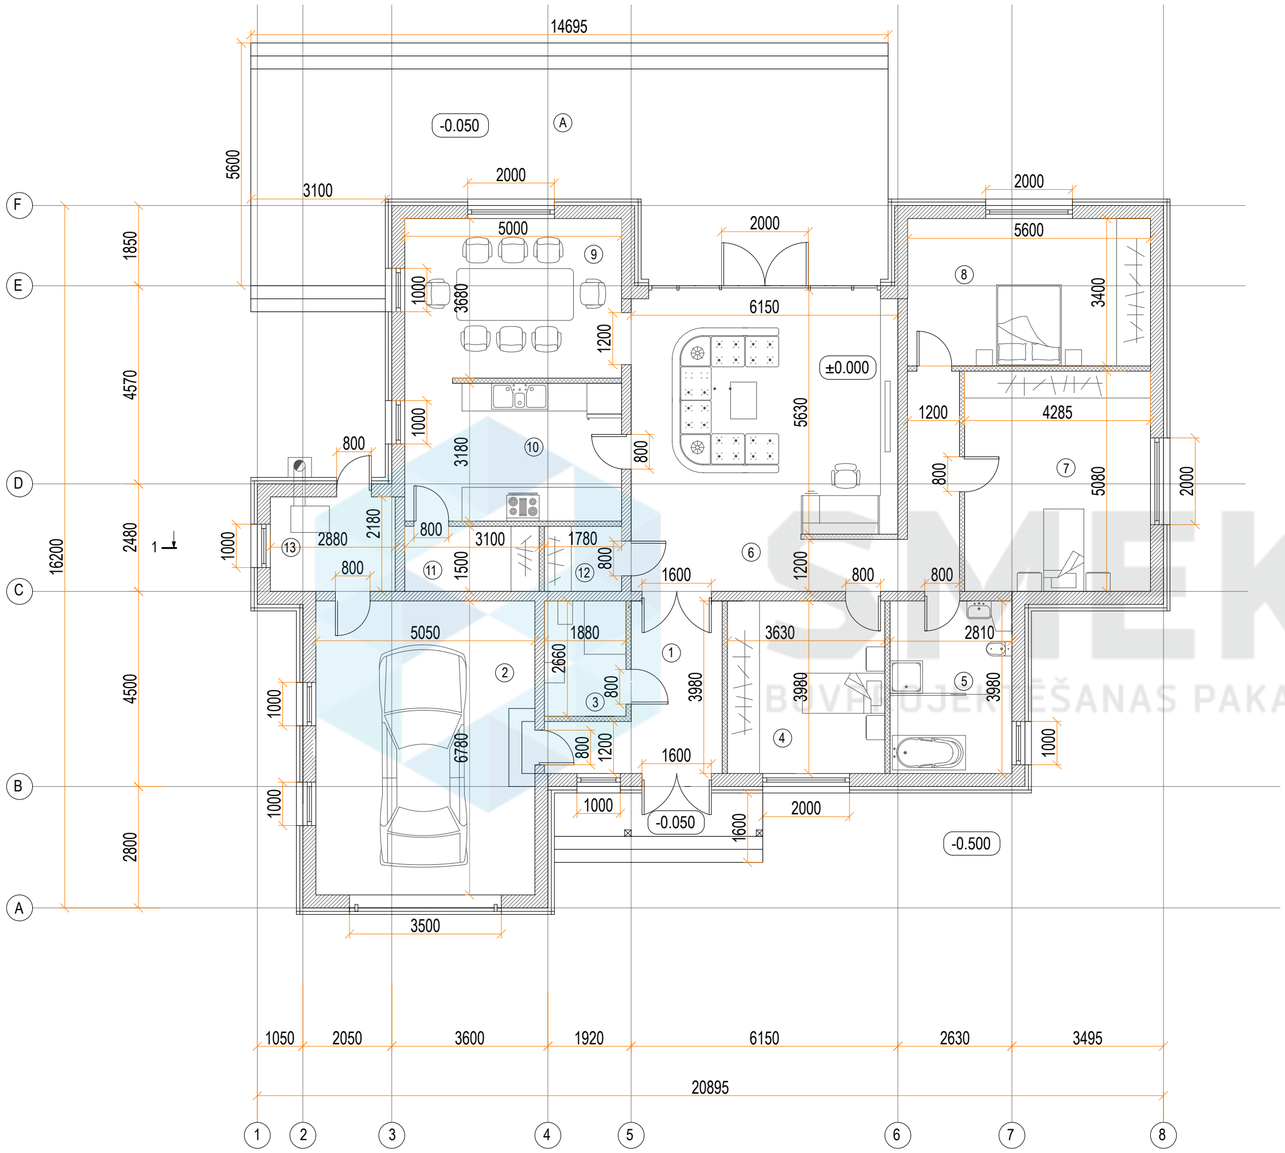


| Telpu eksplikācija | | |
|---|---|---|
| Nr. | Nosaukums | Platība, m² |
| 1 | Priekštelpa | 10.3 |
| 2 | Garāža | 34.2 |
| 3 | Vannas istaba | 4.6 |
| 4 | Istaba | 13.7 |
| 5 | Sanitārā telpa | 10.6 |
| 6 | Viesistaba / gaitenis | 54.4 |
| 7 | Istaba | 21.8 |
| 8 | Istaba | 19.0 |
| 9 | Ēdamistaba | 18.8 |
| 10 | Virtuve | 16.2 |
| 11 | Saimniecības telpa | 4.8 |
| 12 | Pieliekamais | 2.7 |
| 13 | Tehniskā telpa | 5.8 |
| | KOPĀ: | 216.9 |
| A | Atklāta terase | 75.8 |

SMEKO
BŪVPROJEKTĒŠANAS PAKALPOJUMI

SIA" SMEKO"
Reģ.nr.40103951408, Būvkomersanta reģ.nr.:12783
biroja adrese: Zeiferta iela 22, Olaine, LV-2114
tel.: +371 2 5138878 e-pasts: birojs@smeko.lv

| | V. Uzvārds | Paraksts | Datums |
|---|---|---|---|
| | | | |
| | | | |
| | | | |

OBJEKTS:

LĪGUMA / ARHĪVA.NR.

STADIJA

PASŪTĪTĀJS:

MARKA

RASĒJUMS:


Stāva plāns

LAPA

LAPU SK.

MĒROGS

# Griezums 1-1
1:100

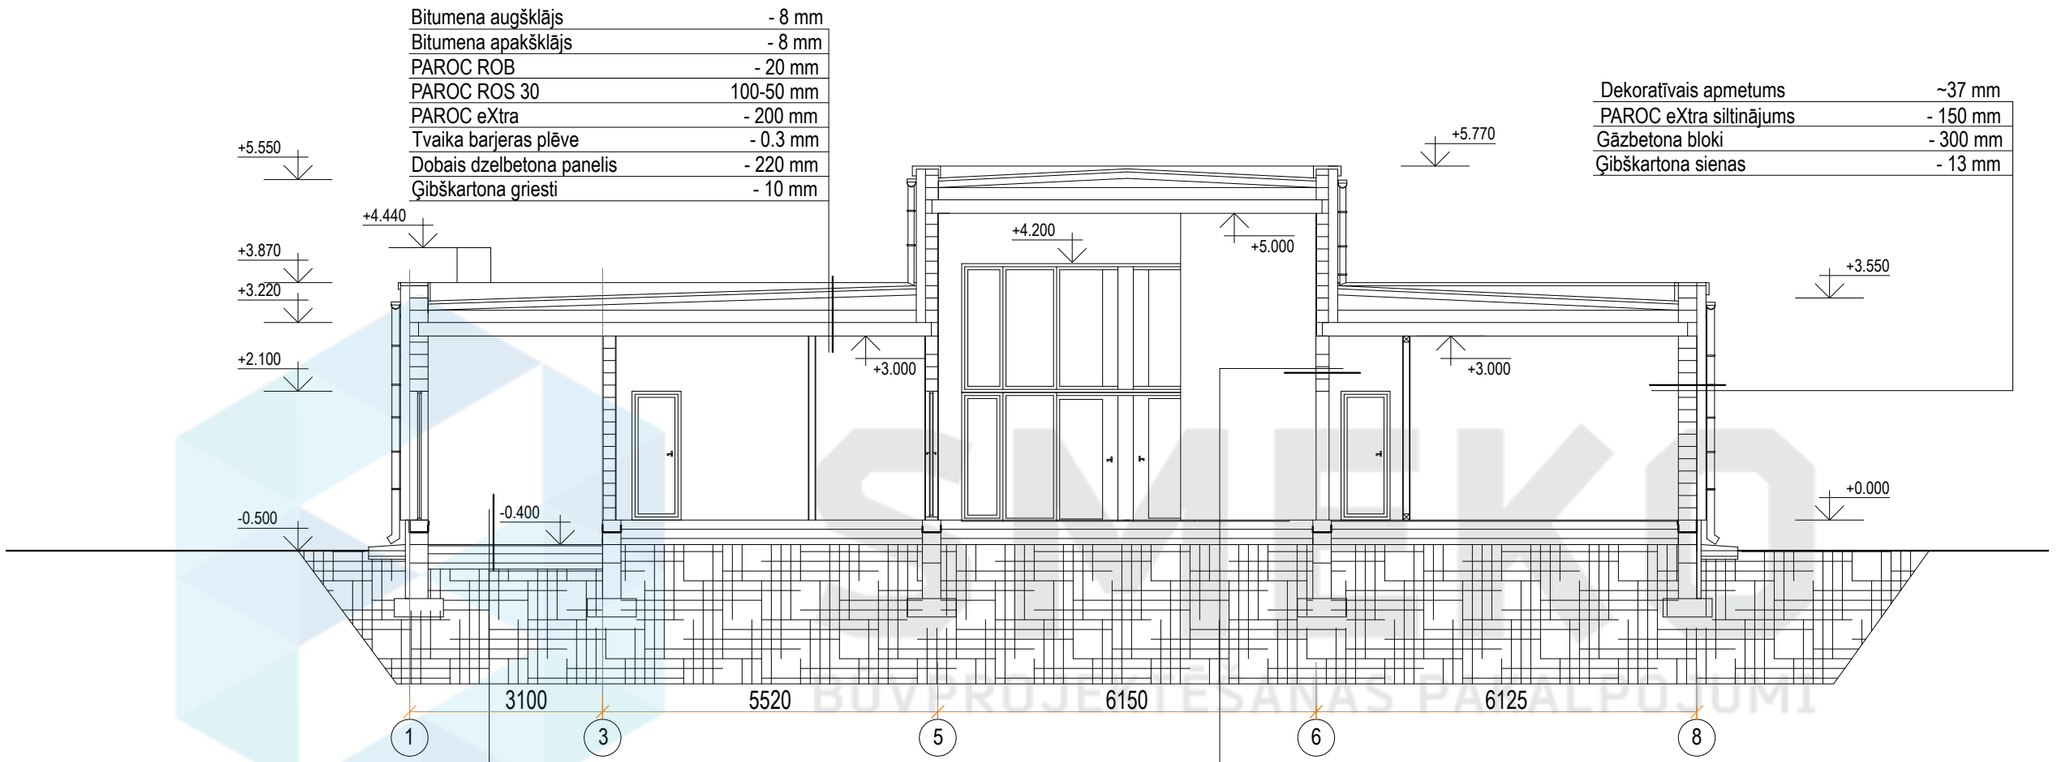


| | |
|---|---|
| Bitumena augšklājs | - 8 mm |
| Bitumena apakšklājs | - 8 mm |
| PAROC ROB | - 20 mm |
| PAROC ROS 30 | 100-50 mm |
| PAROC eXtra | - 200 mm |
| Tvaika barjeras plēve | - 0.3 mm |
| Dobais dzelbetona panelis | - 220 mm |
| Ģibškartona griesti | - 10 mm |

| | |
|---|---|
| Dekoratīvais apmetums | ~37 mm |
| PAROC eXtra siltinājums | - 150 mm |
| Gāzbetona bloki | - 300 mm |
| Ģibškartona sienas | - 13 mm |

| | |
|---|---|
| Grīdas segums 80mm* (ar apakšklāju) | |
| Armēta betona izlīdzinošā kārta (150mm) | |
| PE plēve | |
| Ekstrudēts putu polistirols (100mm) | |
| Blietētu šķembu pamatne | |
| Blietēta pamatnes grunts | |

| | |
|---|---|
| Ģibškartona sienas | - 13 mm |
| Gāzbetona bloki | - 200 mm |
| Ģibškartona sienas | - 13 mm |

BŪVPROJEKTĒŠANAS PAKALPOJUMI

SMEKO
BŪVPROJEKTĒŠANAS PAKALPOJUMI

SIA" SMEKO"
Reģ.nr.40103951408, Būvkomersanta reģ.nr.:12783
biroja adrese: Zeiferta iela 22, Olaine, LV-2114
tel.: +371 2 5138878 e-pasts: birojs@smeko.lv

| | V. Uzvārds | Paraksts | Datums |
|---|---|---|---|
| | | | |
| | | | |
| | | | |

OBJEKTS:

LĪGUMA / ARHĪVA.NR.

STADIJA

PASŪTĪTĀJS:

MARKA

RASĒJUMS:


Griezums 1-1

LAPA


LAPU SK.

MĒROGS

## Fasāde asīs 1-8
1:100

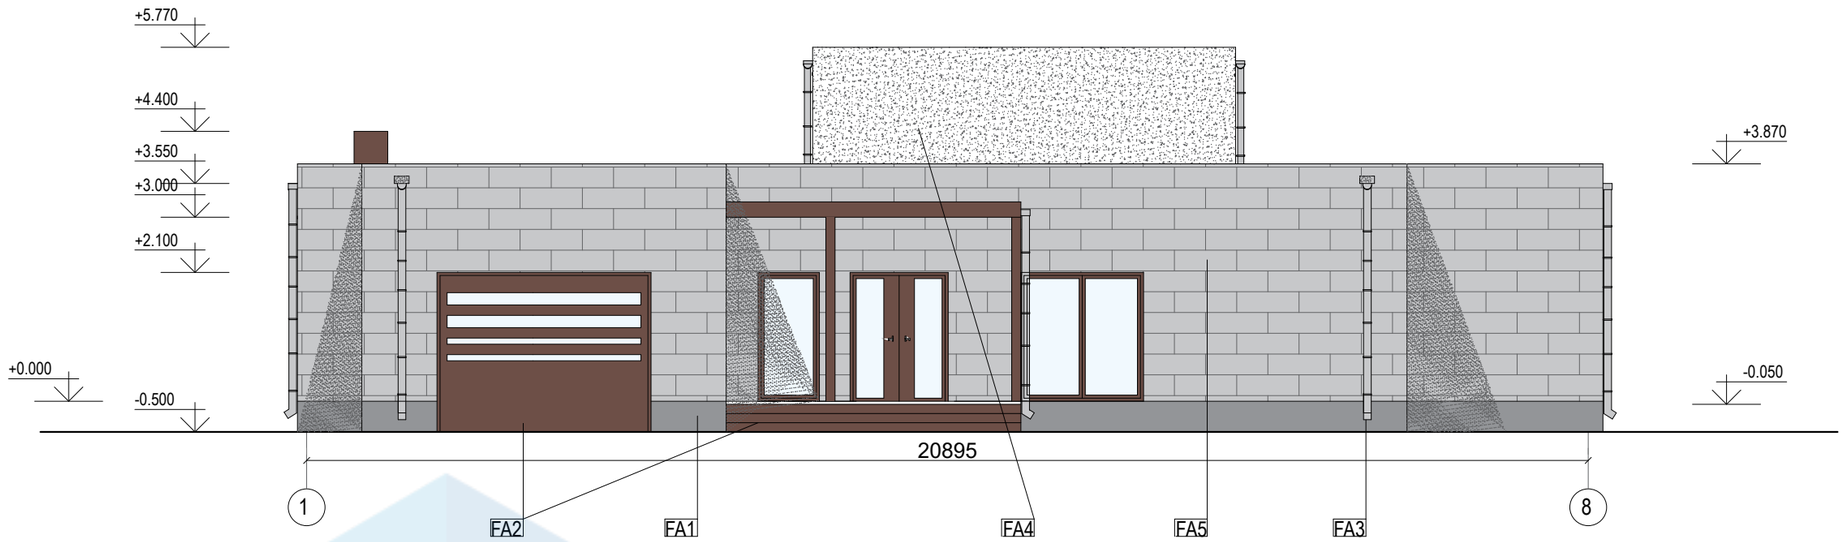


## Fasāde asīs 8-1
1:100

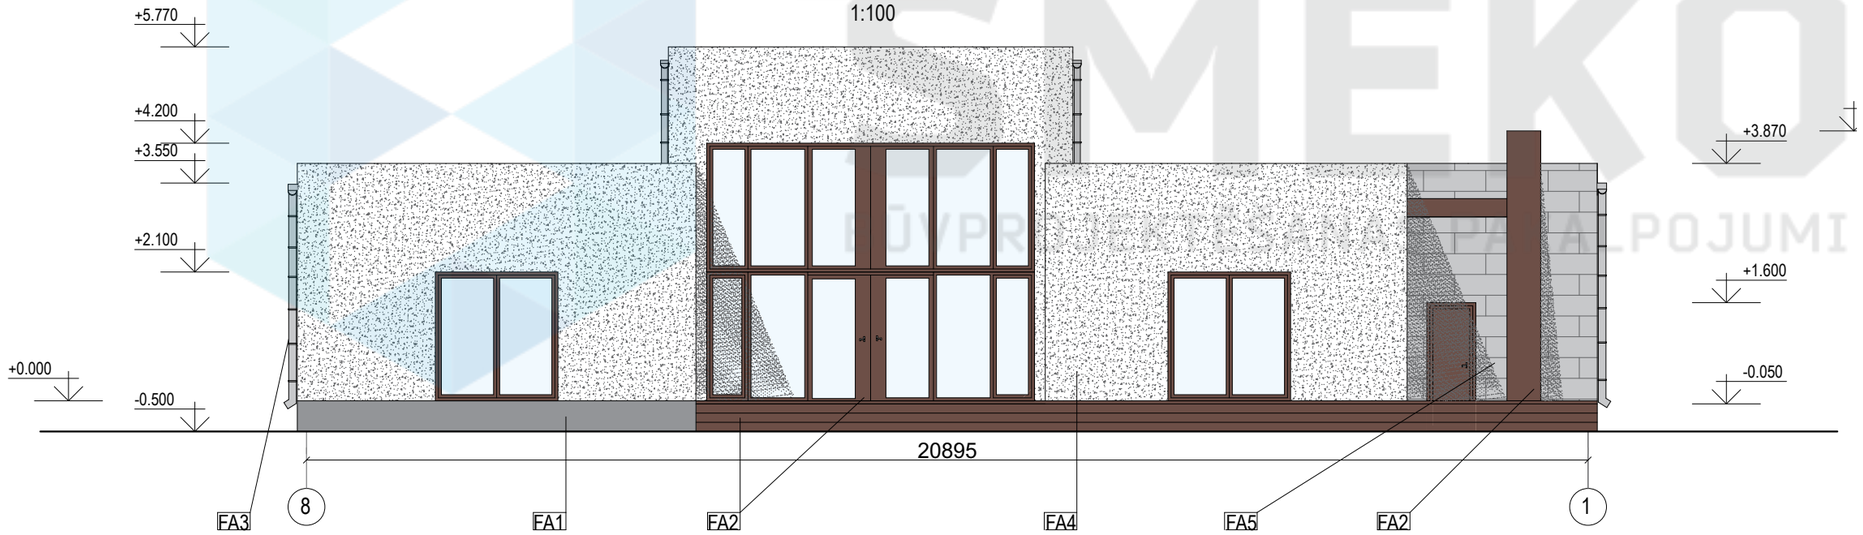


| FASĀDES APDARES TIPI | | | | | | | |
|---|---|---|---|---|---|---|---|
| # | Tips | Apzīmējums | Apraksts | | | | |
| 1. | FA1 | | Cokola apdare - krāsots apmetums<br>- krāsas tonis: (R 147 G149 B152) | 3. | FA3 | | Notekcauruļu krāsojums<br>- krāsas tonis: (R 199 G200 B202) |
| 2. | FA2 | | Krāsojums kāpnēm, logu tonis, skurstenis<br>- krāsas tonis: PANTONE 7518 C | 4. | FA4 | | Sienas apdare - Dekoratīvais apmetums<br>- krāsas tonis:(R 255 G255 B255) |
| | | | | 5. | FA5 | | Sienas apdare -CEMBRIT fasādes plāksnes<br>- krāsas tonis: CEMBRIT STRUCTURE CEM 106 |


SIA" SMEKO"
Reģ.nr.40103951408, Būvkomersanta reģ.nr.:12783
biroja adrese: Zeiferta iela 22, Olaine, LV-2114
tel.: +371 2 5138878 e-pasts: birojs@smeko.lv


| | V. Uzvārds | Paraksts | Datums |
|---|---|---|---|
| | | | |
| | | | |
| | | | |

OBJEKTS:

LĪGUMA / ARHĪVA.NR.

STADIJA

PASŪTĪTĀJS:

MARKA


RASĒJUMS:

Fasāde asīs 1-8.
Fasāde asīs 8-1


LAPA | LAPU SK.

MĒROGS

## Fasāde asīs A-F
1:100

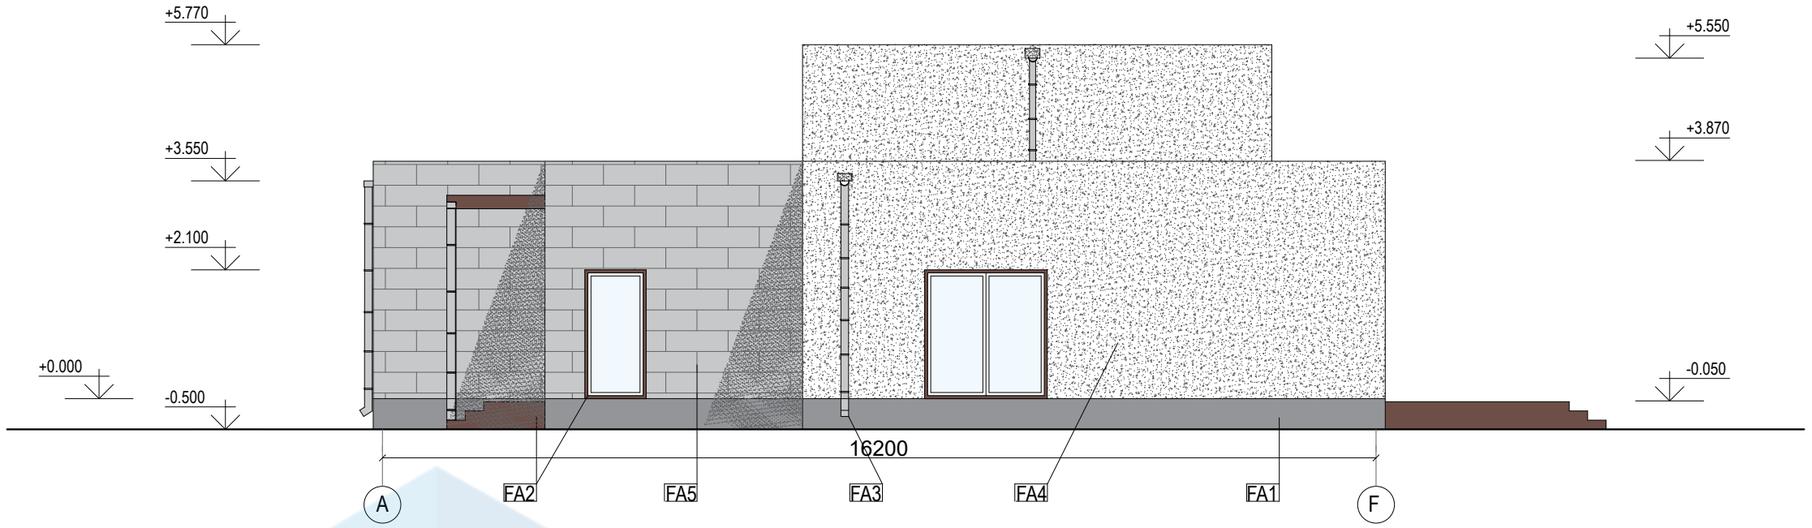


## Fasāde asīs F-A
1:100

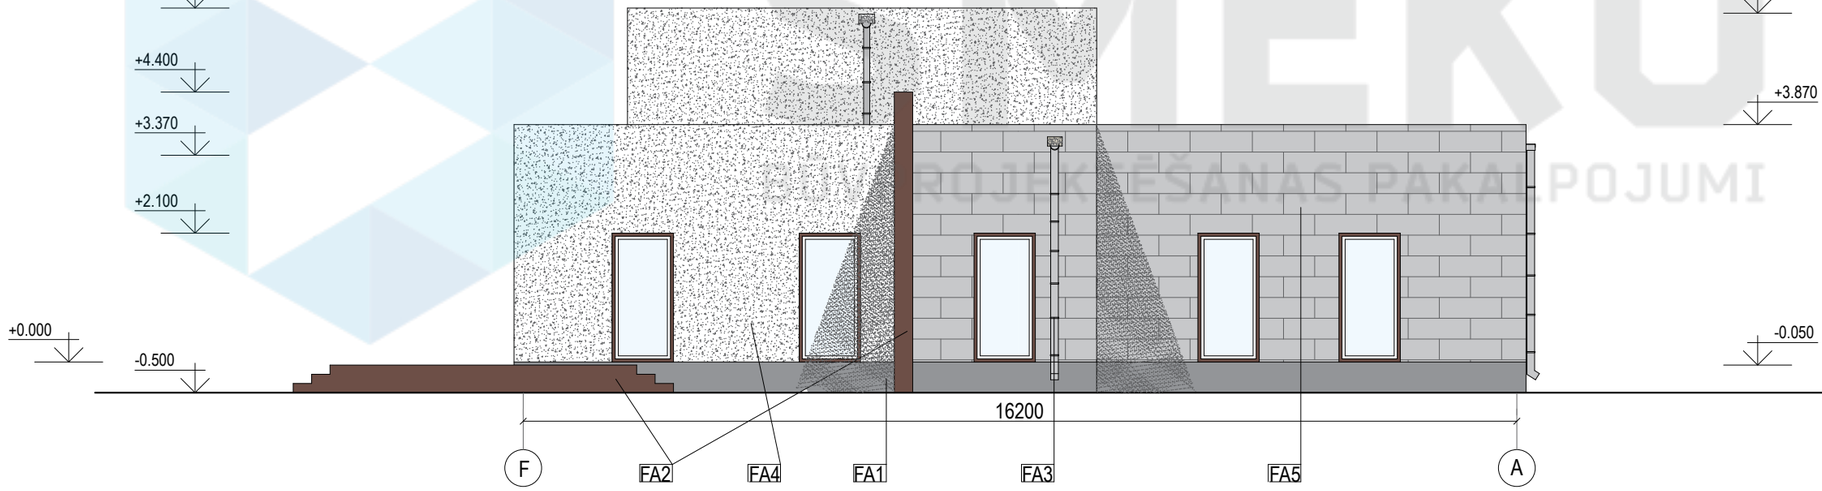


| FASĀDES APDARES TIPI | | | | | | | |
|---|---|---|---|---|---|---|---|
| # | Tips | Apzīmējums | Apraksts | | | | |
| 1. | FA1 | | Cokola apdare - krāsots apmetums<br>- krāsas tonis: (R 147 G149 B152) | 3. | FA3 | | Notekcauruļu krāsojums<br>- krāsas tonis: (R 199 G200 B202) |
| 2. | FA2 | | Krāsojums kāpnēm, logu tonis, skurstenis<br>- krāsas tonis: PANTONE 7518 C | 4. | FA4 | | Sienas apdare - Dekoratīvais apmetums<br>- krāsas tonis:(R 255 G255 B255) |
| | | | | 5. | FA5 | | Sienas apdare -CEMBRIT fasādes plāksnes<br>- krāsas tonis: CEMBRIT STRUCTURE CEM 106 |


SMEKO
BŪVPROJEKTĒŠANAS PAKALPOJUMI

SIA" SMEKO"
Reģ.nr.40103951408, Būvkomersanta reģ.nr.:12783
biroja adrese: Zeiferta iela 22, Olaine, LV-2114
tel.: +371 2 5138878 e-pasts: birojs@smeko.lv


| | V. Uzvārds | Paraksts | Datums |
|---|---|---|---|
| | | | |
| | | | |
| | | | |

OBJEKTS:

LĪGUMA / ARHĪVA.NR.

STADIJA

PASŪTĪTĀJS:

MARKA

RASĒJUMS:

Fasāde asīs A-F.
Fasāde asīs F-A

LAPA

LAPU SK.

MĒROGS