
Stāva plāns
M 1:100

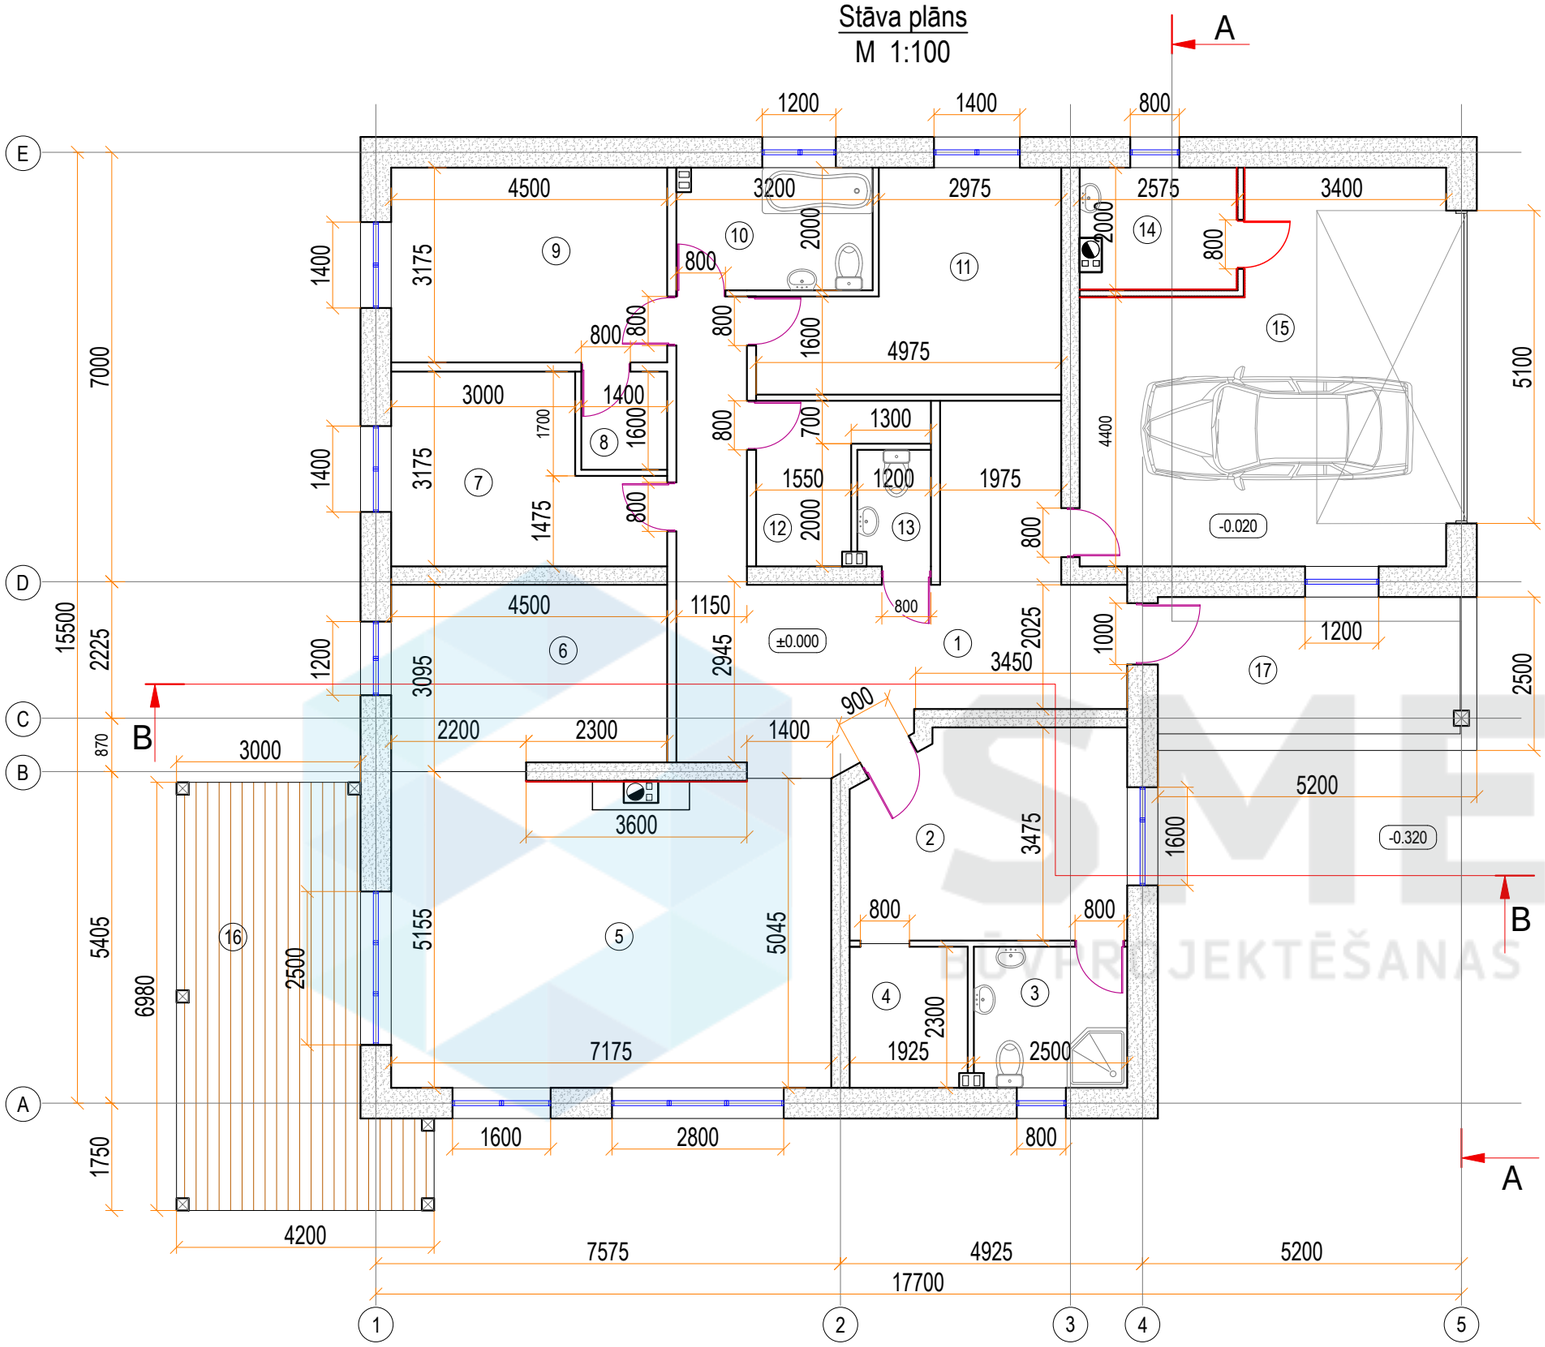

Telpu eksplikācija		
Nr.	Nosaukums	Platība, m²
1	Priekštelpa/Gaitenis	29.8
2	Istaba	14.9
3	Sanmezgls	5.7
4	Garderobe	4.4
5	Viesistaba apvienota ar ēdamistabu	36.1
6	Virtuve	13.4
7	Istaba	11.8
8	Garderobe	2.2
9	Istaba	14.3
10	Vannas istaba	6.4
11	Istaba	14.2
12	Palīgtelpa	5.1
13	Tualete	2.2
14	Katlu telpa	5.0
15	Garāža	33.2
16	Terase	22.5
17	Lievenis	13.0
	KOPĀ:	207.2

SMEKO
BŪVPROJEKTĒŠANAS PAKALPOJUMI

SIA" SMEKO"
Reģ.nr.40103951408, Būvkomersanta reģ.nr.:12783
biroja adrese: Zeiferta iela 22, Olaine, LV-2114
tel.: +371 2 5138878 e-pasts: birojs@smeko.lv

	V. Uzvārds	Paraksts	Datums

OBJEKTS:

LĪGUMA / ARHĪVA.NR.

STADIJA

PASŪTĪTĀJS:

MARKA

RASĒJUMS:


Stāva plāns

LAPA

LAPU SK.

MĒROGS

Griezums A-A
M 1:100

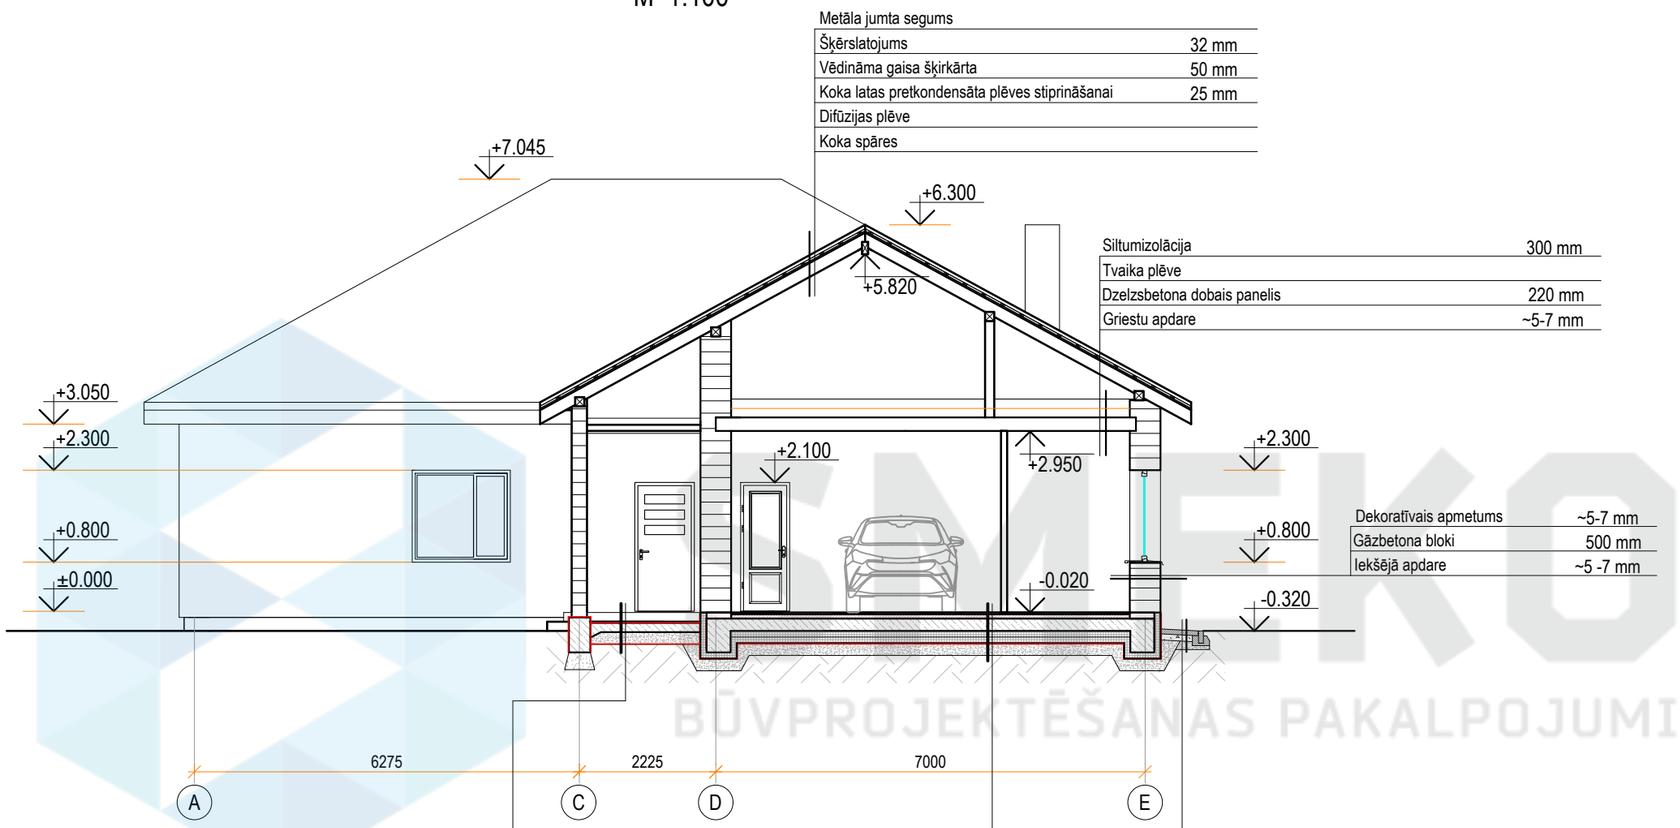

Metāla jumta segums	
Šķērslatojums	32 mm
Vēdināma gaisa šķirkārta	50 mm
Koka latas pretkondensāta plēves stiprināšanai	25 mm
Difūzijas plēve	
Koka spāres	

Siltumizolācija	300 mm
Tvaika plēve	
Dzelzsbetona dobais panelis	220 mm
Griestu apdare	~5-7 mm

Dekoratīvais apmetums	~5-7 mm
Gāzbetona bloki	500 mm
Iekšējā apdare	~5 -7 mm

Keramikas flīze	20mm
Armēta betona kārta	150mm
Šķembas	200mm
Blietēta grunts	

Grīgas segums	20mm
Betona kārta (apsildāmā grīda)	80mm
PE plēve	
Armēta betona plātne	200mm
Putupolistirols (=0,035 W/m· K)	200mm
Profilētā ģeomembrāna	
Šķembas	200mm
Blietēta grunts	

Bruģis	60 mm
Smiltis	50 mm
Šķembas	200 mm
Ģeotekstils	
Blietēta pamatnes grunts	

SMEKO
BŪVPROJEKTĒŠANAS PAKALPOJUMI

SIA" SMEKO"
Reģ.nr.40103951408, Būvkomersanta reģ.nr.:12783
biroja adrese: Zeiferta iela 22, Olaine, LV-2114
tel.: +371 2 5138878 e-pasts: birojs@smeko.lv

	V. Uzvārds	Paraksts	Datums

OBJEKTS:

LĪGUMA / ARHĪVA.NR.

STADIJA

PASŪTĪTĀJS:

MARKA

RASĒJUMS:


Griezums A-A

LAPA

LAPU SK.

MĒROGS

Griezums B-B
M 1:100

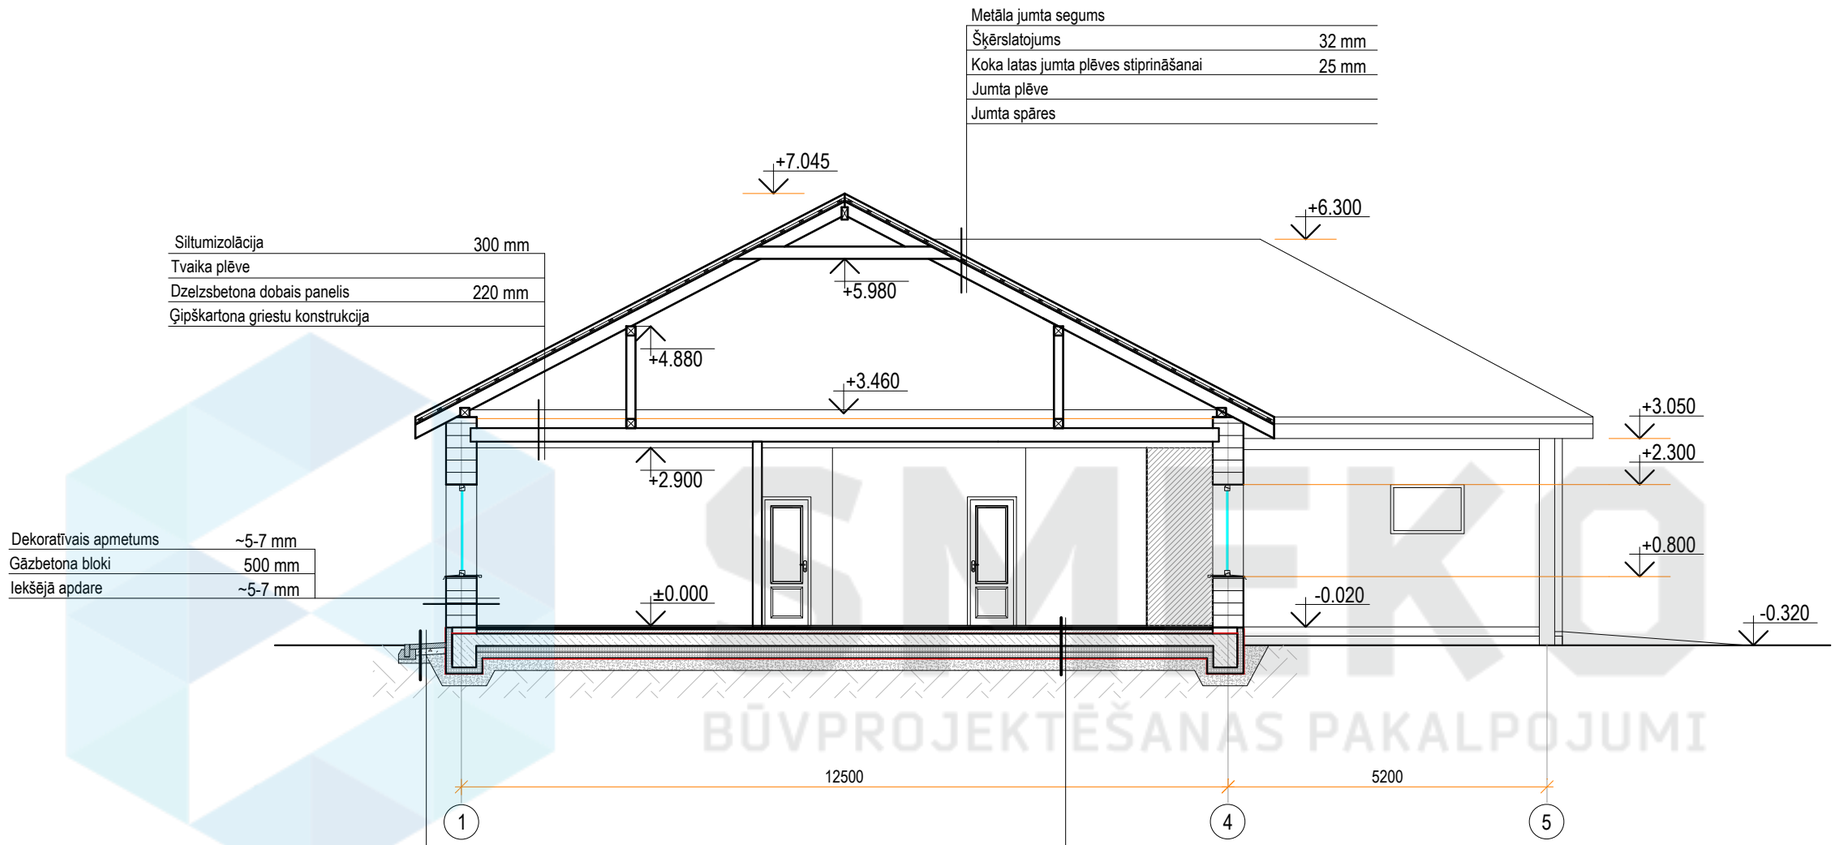

Keramikas flīze	20mm
Armēta betona kārta	150mm
Šķembas	200mm
Blietēta grunts	

Grīgas segums	20mm
Betona kārta (apsildāmā grīda)	80mm
PE plēve	
Armēta betona plātne	200mm
Putupolistirols (=0,035 W/m· K)	200mm
Profilētā ģeomembrāna	
Šķembas	200mm
Blietēta grunts	

SMEKO
BŪVPROJEKTĒŠANAS PAKALPOJUMI

SIA" SMEKO"
Reģ.nr.40103951408, Būvkomersanta reģ.nr.:12783
biroja adrese: Zeiferta iela 22, Olaine, LV-2114
tel.: +371 2 5138878 e-pasts: birojs@smeko.lv

	V. Uzvārds	Paraksts	Datums

OBJEKTS:

LĪGUMA / ARHĪVA.NR.

STADIJA

PASŪTĪTĀJS:

MARKA

RASĒJUMS:


Griezums B-B

LAPA

LAPU SK.

MĒROGS

Fasāde asīs A-E
M 1:100

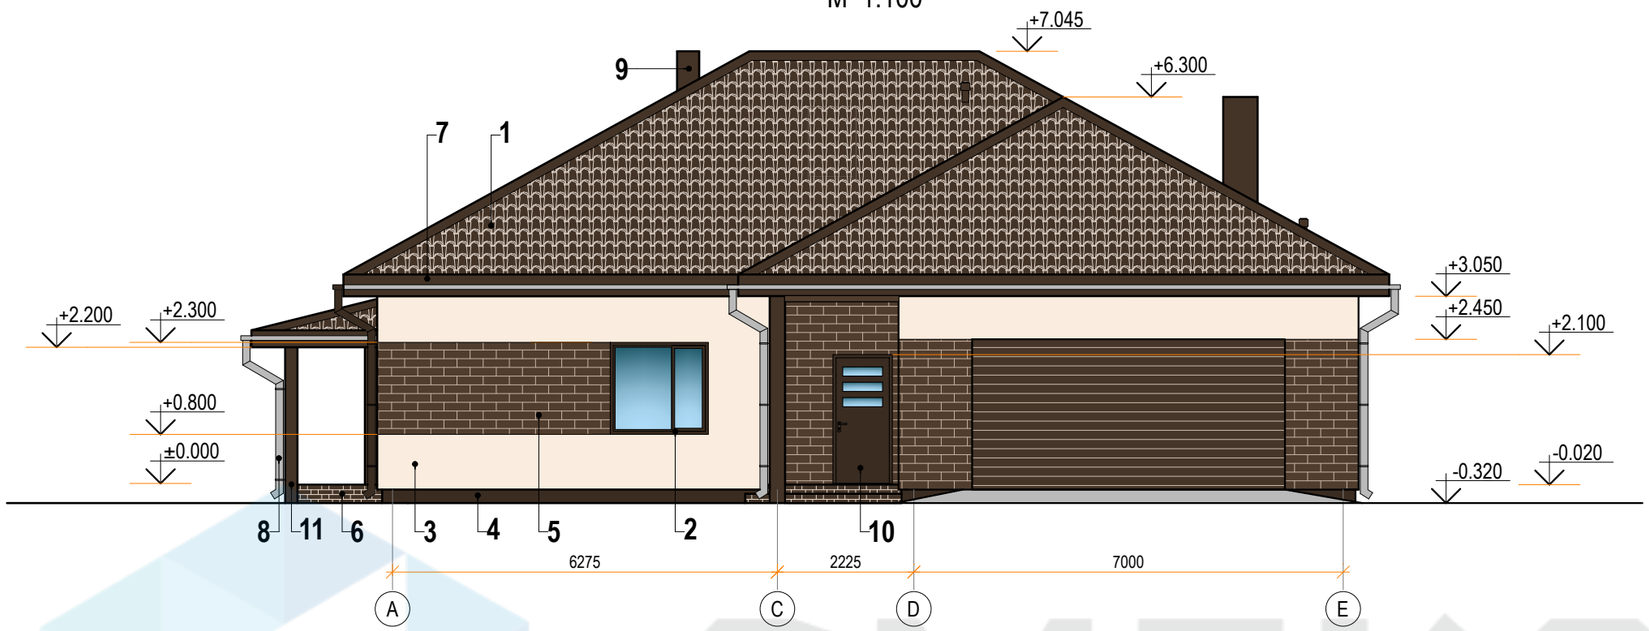

#	Apz.	Raksturojums	Tonis	Toņa NCS vērtības	Tonis
1		Jumta segums - metāla dakstiņi (krāsa - brūna)	RGB 68, 52, 39	NCS S 7005-Y20R	
2		Logu rāmji - PVC logu konstrukcija (krāsa - tumši brūna)	RGB 58, 44, 33	NCS S 8005-Y20R	
3		Dekoratīvais apmetums (krāsa - onyx90)	RGB 250, 236, 222	NCS S 0804-Y50R	
4		Cokola apdare - dekoratīvais apmetums (krāsa - brūna)	RGB 68, 52, 39	NCS S 7005-Y20R	
5		Fasāžu apdare - klinkera flīzes (krāsa - brūna)	RGB 80, 61, 46	NCS S 7010-Y70R	
6		Terases un lieveņa apdare - klinkera flīzes (krāsa - brūna)	RGB 68, 52, 39	NCS S 7005-Y20R	
7		Jumta dzega - koka konstrukcija (krāsa - brūna)	RGB 68, 52, 39	NCS S 7005-Y20R	
8		Ūdens noteka un ūdens novadtekne - metāla konstrukcija (krāsa - pelēka)	RGB 173, 173, 173	NCS S 3500-N	
9		Dūmvads -metāla konstrukcija (krāsa - brūna)	RGB 68, 52, 39	NCS S 7005-Y20R	
10		Durvis- metāla konstrukcija (krāsa - brūna)	RGB 58, 44, 33	NCS S 8005-Y20R	
11		Koka kolonnas (krāsa - brūna)	RGB 68, 52, 39	NCS S 7005-Y20R	

SMEKO
BŪVPROJEKTĒŠANAS PAKALPOJUMI

SIA" SMEKO"
Reģ.nr.40103951408, Būvkomersanta reģ.nr.:12783
biroja adrese: Zeiferta iela 22, Olaine, LV-2114
tel.: +371 2 5138878 e-pasts: birojs@smeko.lv

	V. Uzvārds	Paraksts	Datums

OBJEKTS:

LĪGUMA / ARHĪVA.NR.

STADIJA

PASŪTĪTĀJS:

MARKA

RASĒJUMS:


Fasāde asīs A-E

LAPA

LAPU SK.

MĒROGS

Fasāde asīs 5-1
M 1:100

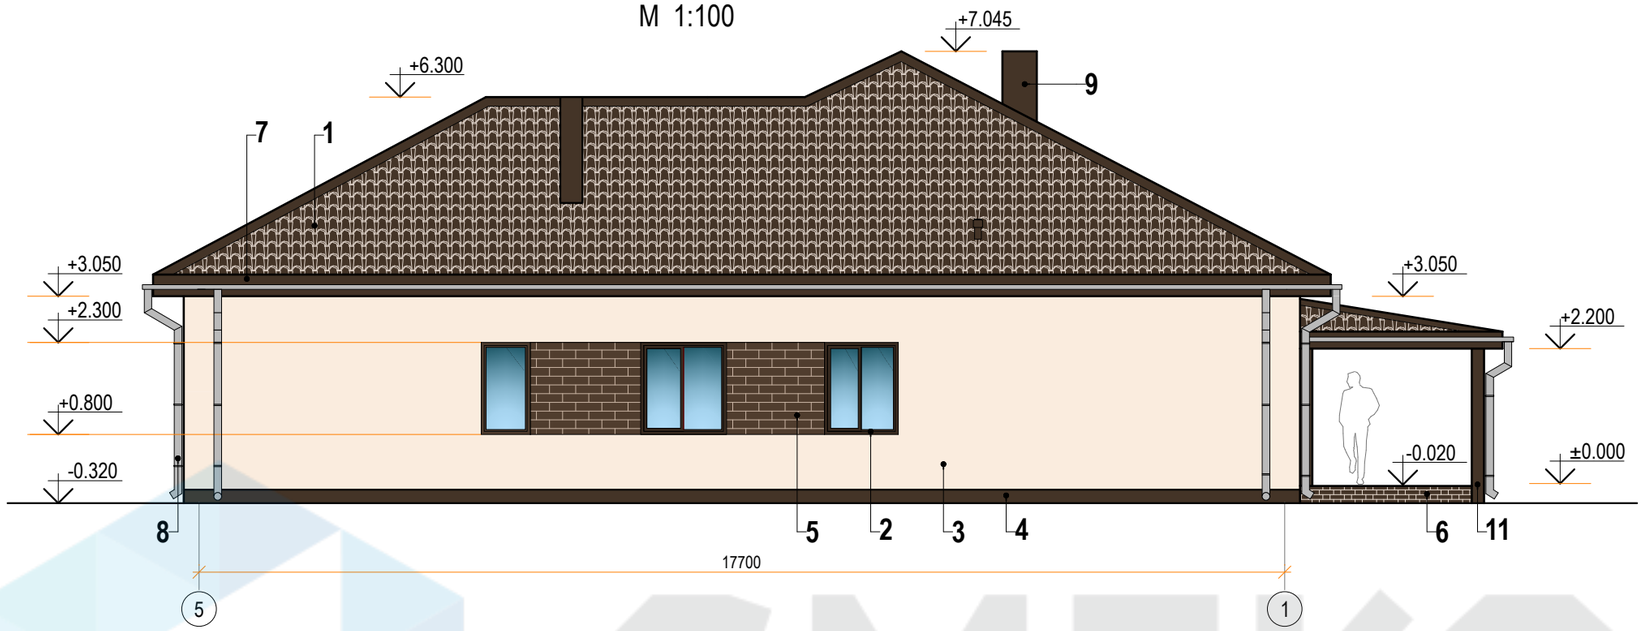

#	Apz.	Raksturojums	Tonis	Toņa NCS vērtības	Tonis
1		Jumta segums - metāla dakstiņi (krāsa - brūna)	RGB 68, 52, 39	NCS S 7005-Y20R	
2		Logu rāmji - PVC logu konstrukcija (krāsa - tumši brūna)	RGB 58, 44, 33	NCS S 8005-Y20R	
3		Dekoratīvais apmetums (krāsa - onyx90)	RGB 250, 236, 222	NCS S 0804-Y50R	
4		Cokola apdare - dekoratīvais apmetums (krāsa - brūna)	RGB 68, 52, 39	NCS S 7005-Y20R	
5		Fasāžu apdare - klinkera flīzes (krāsa - brūna)	RGB 80, 61, 46	NCS S 7010-Y70R	
6		Terases un lieveņa apdare - klinkera flīzes (krāsa - brūna)	RGB 68, 52, 39	NCS S 7005-Y20R	
7		Jumta dzega - koka konstrukcija (krāsa - brūna)	RGB 68, 52, 39	NCS S 7005-Y20R	
8		Ūdens noteka un ūdens novadtekne - metāla konstrukcija (krāsa - pelēka)	RGB 173, 173, 173	NCS S 3500-N	
9		Dūmvads -metāla konstrukcija (krāsa - brūna)	RGB 68, 52, 39	NCS S 7005-Y20R	
10		Durvis- metāla konstrukcija (krāsa - brūna)	RGB 58, 44, 33	NCS S 8005-Y20R	
11		Koka kolonnas (krāsa - brūna)	RGB 68, 52, 39	NCS S 7005-Y20R	

SMEKO
BŪVPROJEKTĒŠANAS PAKALPOJUMI

SIA" SMEKO"
Reģ.nr.40103951408, Būvkomersanta reģ.nr.:12783
biroja adrese: Zeiferta iela 22, Olaine, LV-2114
tel.: +371 2 5138878 e-pasts: birojs@smeko.lv

	V. Uzvārds	Paraksts	Datums

OBJEKTS:

LĪGUMA / ARHĪVA.NR.

STADIJA

PASŪTĪTĀJS:

MARKA

RASĒJUMS:


Fasāde asīs 5-1

LAPA

LAPU SK.

MĒROGS

Fasāde asīs E-A
M 1:100

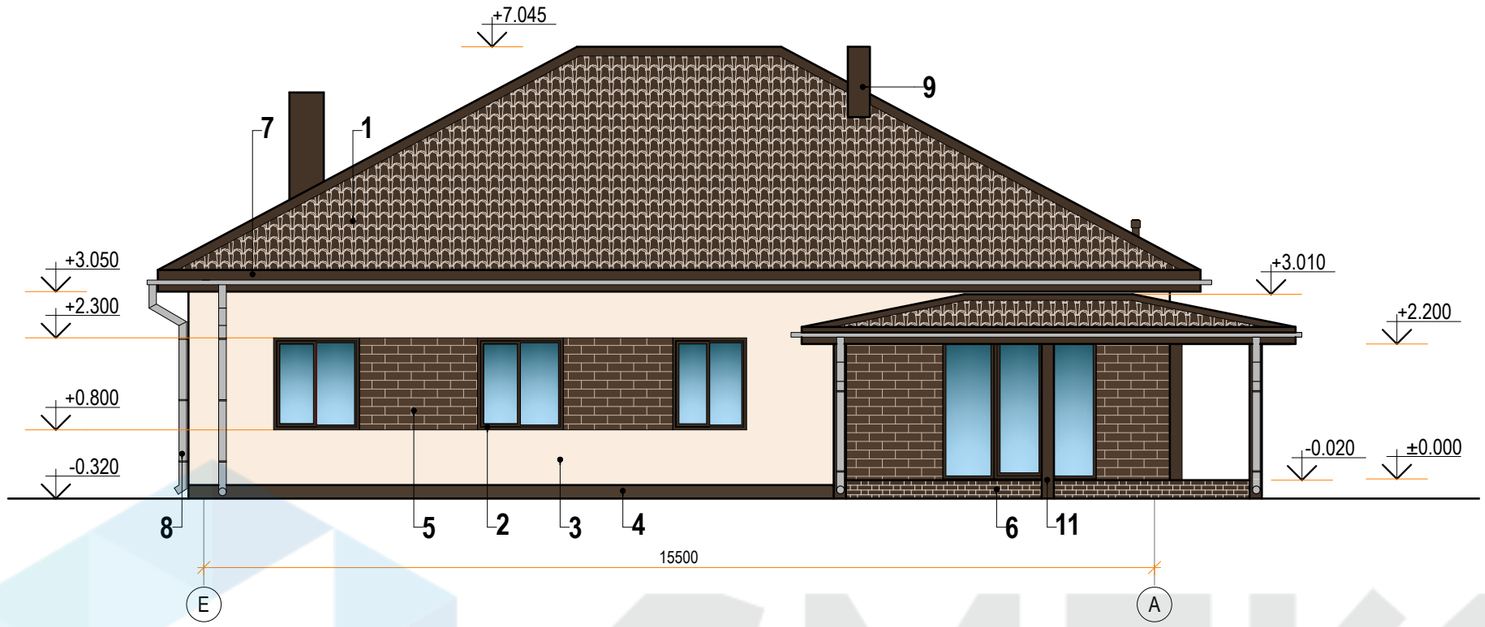

#	Apz.	Raksturojums	Tonis	Toņa NCS vērtības	Tonis
1		Jumta segums - metāla dakstiņi (krāsa - brūna)	RGB 68, 52, 39	NCS S 7005-Y20R	
2		Logu rāmji - PVC logu konstrukcija (krāsa - tumši brūna)	RGB 58, 44, 33	NCS S 8005-Y20R	
3		Dekoratīvais apmetums (krāsa - onyx90)	RGB 250, 236, 222	NCS S 0804-Y50R	
4		Cokola apdare - dekoratīvais apmetums (krāsa - brūna)	RGB 68, 52, 39	NCS S 7005-Y20R	
5		Fasāžu apdare - klinkera flīzes (krāsa - brūna)	RGB 80, 61, 46	NCS S 7010-Y70R	
6		Terases un lieveņa apdare - klinkera flīzes (krāsa - brūna)	RGB 68, 52, 39	NCS S 7005-Y20R	
7		Jumta dzega - koka konstrukcija (krāsa - brūna)	RGB 68, 52, 39	NCS S 7005-Y20R	
8		Ūdens noteka un ūdens novadtekne - metāla konstrukcija (krāsa - pelēka)	RGB 173, 173, 173	NCS S 3500-N	
9		Dūmvads -metāla konstrukcija (krāsa - brūna)	RGB 68, 52, 39	NCS S 7005-Y20R	
10		Durvis- metāla konstrukcija (krāsa - brūna)	RGB 58, 44, 33	NCS S 8005-Y20R	
11		Koka kolonnas (krāsa - brūna)	RGB 68, 52, 39	NCS S 7005-Y20R	

SMEKO
BŪVPROJEKTĒŠANAS PAKALPOJUMI

SIA" SMEKO"
Reģ.nr.40103951408, Būvkomersanta reģ.nr.:12783
biroja adrese: Zeiferta iela 22, Olaine, LV-2114
tel.: +371 2 5138878 e-pasts: birojs@smeko.lv

	V. Uzvārds	Paraksts	Datums

OBJEKTS:

LĪGUMA / ARHĪVA.NR.

STADIJA

PASŪTĪTĀJS:

MARKA

RASĒJUMS:


Fasāde asīs E-A

LAPA

LAPU SK.

MĒROGS

Fasāde asīs 1-5
M 1:100

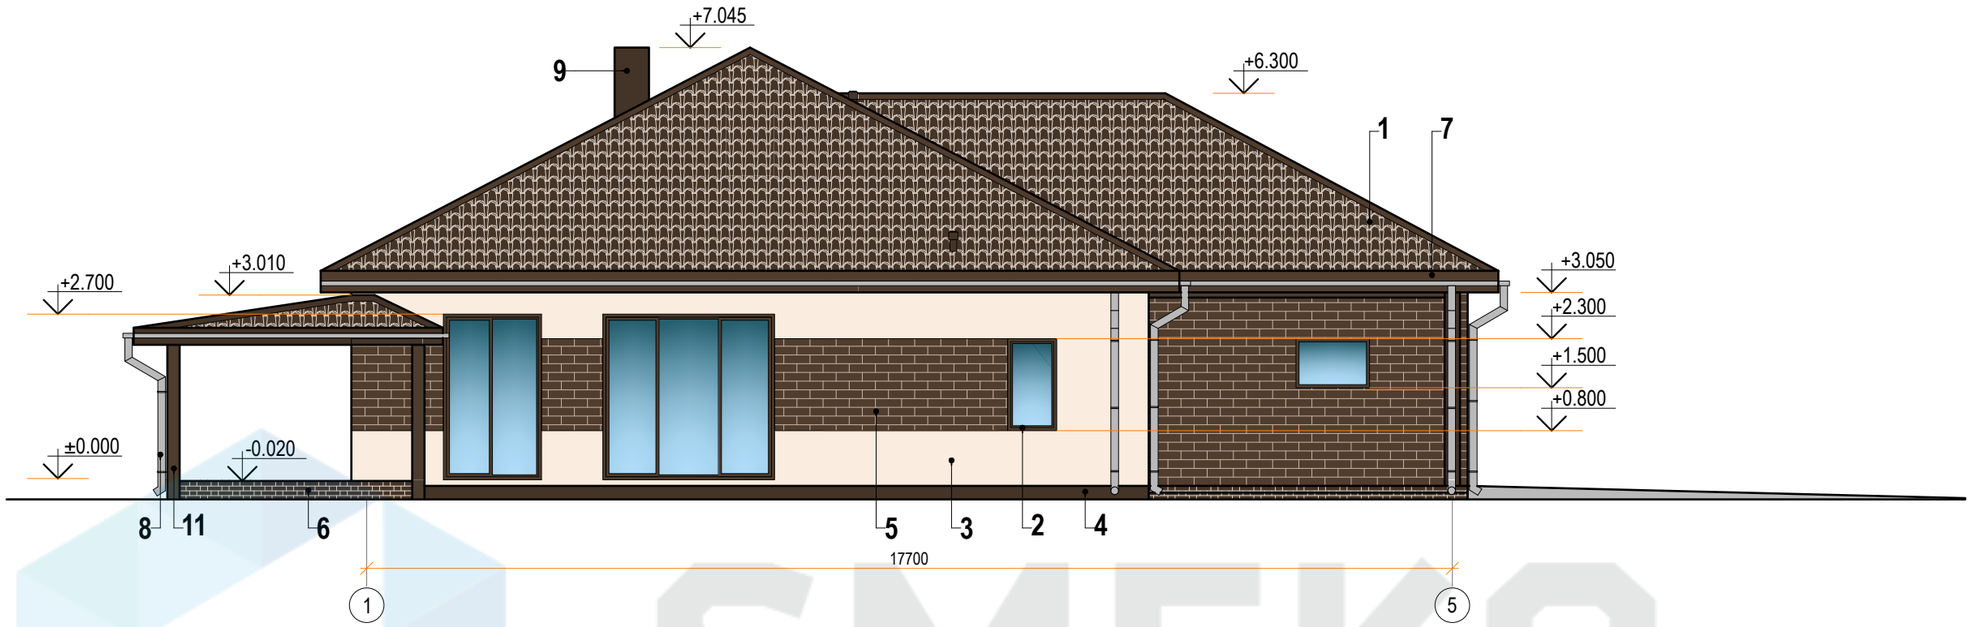

#	Apz.	Raksturojums	Tonis	Toņa NCS vērtības	Tonis
1		Jumta segums - metāla dakstiņi (krāsa - brūna)	RGB 68, 52, 39	NCS S 7005-Y20R	
2		Logu rāmji - PVC logu konstrukcija (krāsa - tumši brūna)	RGB 58, 44, 33	NCS S 8005-Y20R	
3		Dekoratīvais apmetums (krāsa - onyx90)	RGB 250, 236, 222	NCS S 0804-Y50R	
4		Cokola apdare - dekoratīvais apmetums (krāsa - brūna)	RGB 68, 52, 39	NCS S 7005-Y20R	
5		Fasāžu apdare - klinkera flīzes (krāsa - brūna)	RGB 80, 61, 46	NCS S 7010-Y70R	
6		Terases un lieveņa apdare - klinkera flīzes (krāsa - brūna)	RGB 68, 52, 39	NCS S 7005-Y20R	
7		Jumta dzega - koka konstrukcija (krāsa - brūna)	RGB 68, 52, 39	NCS S 7005-Y20R	
8		Ūdens noteka un ūdens novadtekne - metāla konstrukcija (krāsa - pelēka)	RGB 173, 173, 173	NCS S 3500-N	
9		Dūmvads -metāla konstrukcija (krāsa - brūna)	RGB 68, 52, 39	NCS S 7005-Y20R	
10		Durvis- metāla konstrukcija (krāsa - brūna)	RGB 58, 44, 33	NCS S 8005-Y20R	
11		Koka kolonnas (krāsa - brūna)	RGB 68, 52, 39	NCS S 7005-Y20R	

SMEKO
BŪVPROJEKTĒŠANAS PAKALPOJUMI

SIA" SMEKO"
Reģ.nr.40103951408, Būvkomersanta reģ.nr.:12783
biroja adrese: Zeiferta iela 22, Olaine, LV-2114
tel.: +371 2 5138878 e-pasts: birojs@smeko.lv

	V. Uzvārds	Paraksts	Datums

OBJEKTS:

LĪGUMA / ARHĪVA.NR.

STADIJA

PASŪTĪTĀJS:

MARKA

RASĒJUMS:

Fasāde asīs 1-5

LAPA

LAPU SK.

MĒROGS