
# Stāva plāns
M 1:100

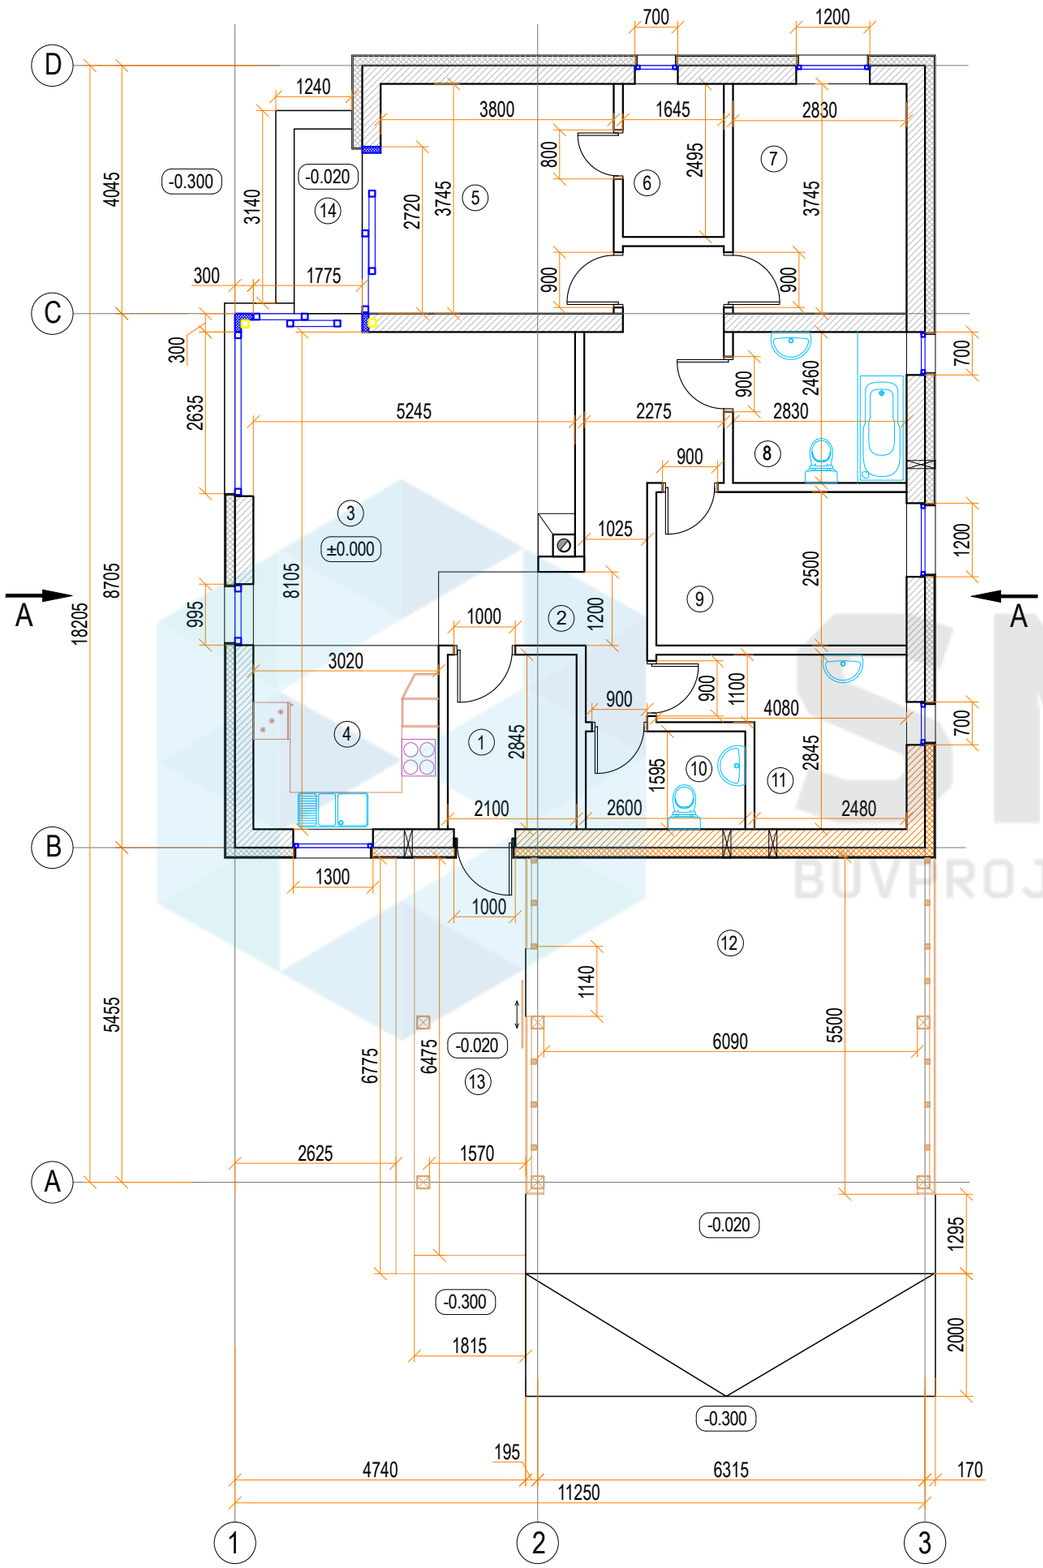


| Telpu eksplikācija | | |
|---|---|---|
| Nr. | Nosaukums | Platība, m² |
| 1 | Priekštelpa | 5.8 |
| 2 | Gaitenis | 14.7 |
| 3 | Viesu istaba | 23.6 |
| 4 | Virtuve | 9.3 |
| 5 | Dzīvojamā istaba | 14.2 |
| 6 | Garderobes istaba | 4.0 |
| 7 | Dzīvojamā istaba | 10.9 |
| 8 | Vannas istaba | 7.0 |
| 9 | Dzīvojamā istaba | 10.2 |
| 10 | Tualete | 4.4 |
| 11 | Palīgtelpa | 8.9 |
| 12 | Nojume | 36.9 |
| 13 | Lievenis | 11.8 |
| 14 | Lievenis | 2.9 |
| | KOPĀ: | 207.2 |

SMEKO
BŪVPROJEKTĒŠANAS PAKALPOJUMI

SIA" SMEKO"
Reģ.nr.40103951408, Būvkomersanta reģ.nr.:12783
biroja adrese: Zeiferta iela 22, Olaine, LV-2114
tel.: +371 2 5138878 e-pasts: birojs@smeko.lv

| | V. Uzvārds | Paraksts | Datums |
|---|---|---|---|
| | | | |
| | | | |
| | | | |

OBJEKTS:

LĪGUMA / ARHĪVA.NR.

STADIJA

PASŪTĪTĀJS:

MARKA

RASĒJUMS:


Stāva plāns

LAPA

LAPU SK.

MĒROGS

# Griezums A-A
M 1:100

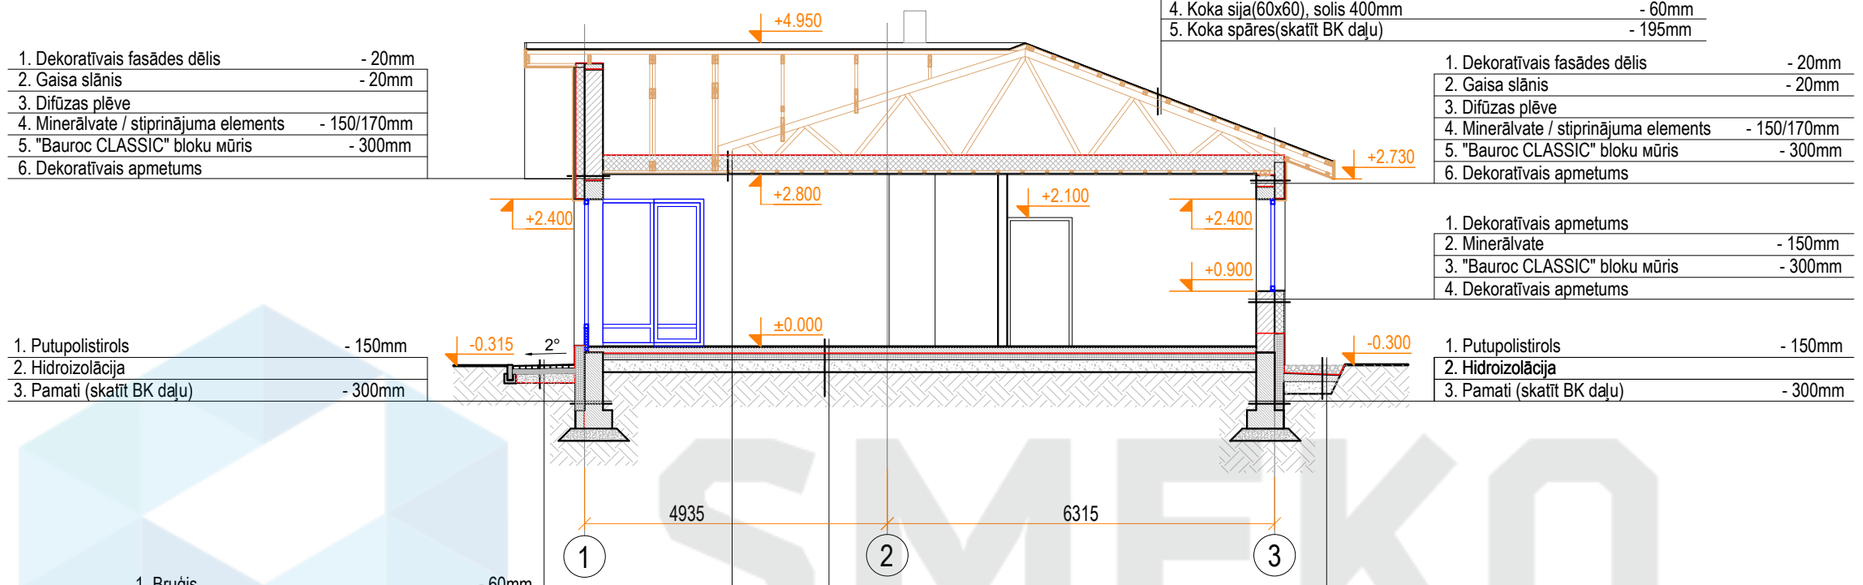


| 1. Dekoratīvais fasādes dēlis | - 20mm |
|---|---|
| 2. Gaisa slānis | - 20mm |
| 3. Difūzas plēve | |
| 4. Minerālvate / stiprinājuma elements | - 150/170mm |
| 5. "Bauroc CLASSIC" bloku mūris | - 300mm |
| 6. Dekoratīvais apmetums | |

| 1. Putupolistirols | - 150mm |
|---|---|
| 2. Hidroizolācija | |
| 3. Pamati (skatīt BK daļu) | - 300mm |

| 1. Bruģis | - 60mm |
|---|---|
| 2. Smiltis | - 80mm |
| 3. Šķembas | - 145÷165mm |
| 4. Ģeotekstils | |
| 5. Blietēta grunts | |

| 1. Difūzas plēve | |
|---|---|
| 2. Koka sija(skatīt BK daļu) / minerālvate | - 145/250mm |
| 3. Koka sija(40x40) | - 40mm |
| 4. Saplāksnis | - 18mm |
| 5. Apmetums | |

| 1. Valcprofila metāla jumta loksnes | |
|---|---|
| 2 Hidroizolācija | |
| 3. Saplāksnis(2x12) | - 24mm |
| 4. Koka sija(60x60), solis 400mm | - 60mm |
| 5. Koka spāres(skatīt BK daļu) | - 195mm |

| 1. Grīdas segums | - 20mm |
|---|---|
| 2. Armēta betona kārta | - 100mm |
| 3. PE plēve | |
| 4. Putupolistirols | - 100mm |
| 5. Blietētu šķembu pamatne | - 200mm |
| 6. Blietēta grunts | |

| 1. Dekoratīvais fasādes dēlis | - 20mm |
|---|---|
| 2. Gaisa slānis | - 20mm |
| 3. Difūzas plēve | |
| 4. Minerālvate / stiprinājuma elements | - 150/170mm |
| 5. "Bauroc CLASSIC" bloku mūris | - 300mm |
| 6. Dekoratīvais apmetums | |

| 1. Dekoratīvais apmetums | |
|---|---|
| 2. Minerālvate | - 150mm |
| 3. "Bauroc CLASSIC" bloku mūris | - 300mm |
| 4. Dekoratīvais apmetums | |

| 1. Putupolistirols | - 150mm |
|---|---|
| **2. Hidroizolācija** | |
| 3. Pamati (skatīt BK daļu) | - 300mm |

| 1. Oļi | - 140÷170mm |
|---|---|
| 2. Ģeotekstils | |
| 3. Betona plātne (slīpums - 2°) | - 100÷135mm |
| 4. Šķembas | - 200mm |
| 5. Blietēta grunts | |

SMEKO
BŪVPROJEKTĒŠANAS PAKALPOJUMI

SIA" SMEKO"
Reģ.nr.40103951408, Būvkomersanta reģ.nr.:12783
biroja adrese: Zeiferta iela 22, Olaine, LV-2114
tel.: +371 2 5138878 e-pasts: birojs@smeko.lv

| | V. Uzvārds | Paraksts | Datums |
|---|---|---|---|
| | | | |
| | | | |
| | | | |

OBJEKTS:

LĪGUMA / ARHĪVA.NR.

STADIJA

PASŪTĪTĀJS:

MARKA

RASĒJUMS:


Griezums A-A

LAPA


LAPU SK.

MĒROGS

## Fasāde asīs D-A
M 1:100

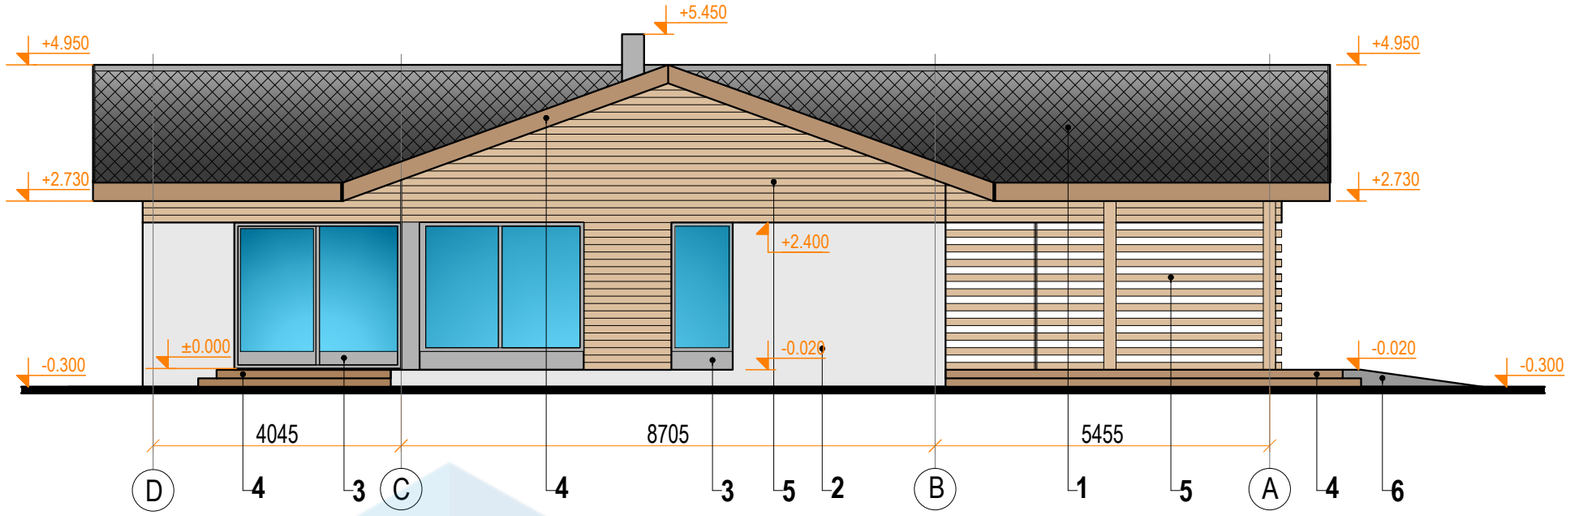


## Fasāde asīs 1-3
M 1:100

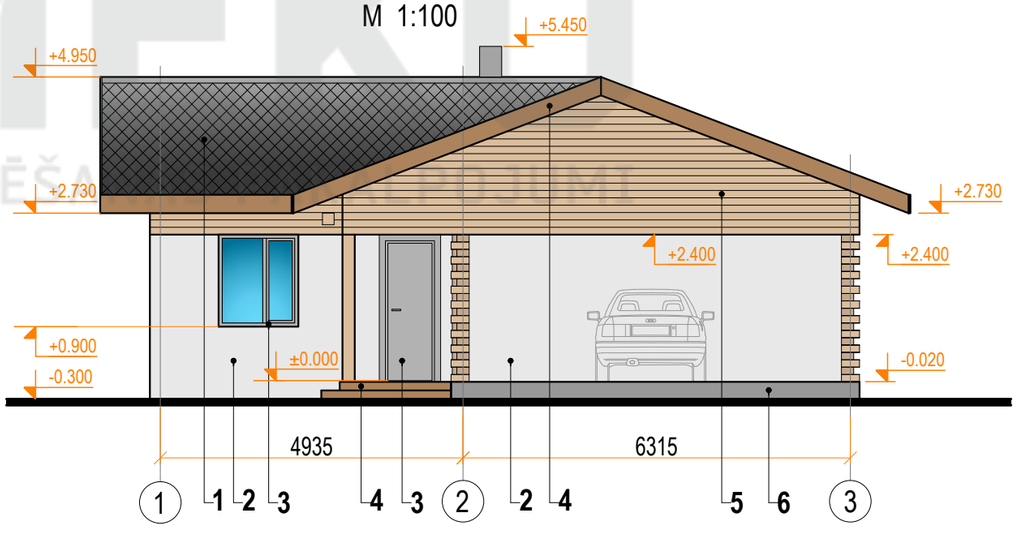


## KRĀSU PASE

| # | APZ. | RAKSTUROJUMS | TOŅA KODS | TONIS |
|---|---|---|---|---|
| 1 | | Valcprofila metāla jumta loksnes | RGB 51,51,51 | |
| 2 | | Fasāžu apdere - dekoratīvā apmetums | RGB 232;232;232 | |
| 3 | | Logi **un** durvis - PVC un metāla konstrukcijas | RGB 178;178;178 | |
| 4 | | Koka apdare - koka **dēļi** | RGB 182,146,113 | |
| 5 | | Koka apdare - koka **dēļi** | RGB 219;190;157 | |
| 6 | | Cokol**s**- dekoratīvā apmetums | RGB 102,102,102 | |

SMEKO
BŪVPROJEKTĒŠANAS PAKALPOJUMI

SIA" SMEKO"
Reģ.nr.40103951408, Būvkomersanta reģ.nr.:12783
biroja adrese: Zeiferta iela 22, Olaine, LV-2114
tel.: +371 2 5138878 e-pasts: birojs@smeko.lv

| | V. Uzvārds | Paraksts | Datums |
|---|---|---|---|
| | | | |
| | | | |
| | | | |

OBJEKTS:

LĪGUMA / ARHĪVA.NR.

STADIJA

PASŪTĪTĀJS:

MARKA

RASĒJUMS:


Fasāde asīs D-A
Fasāde asīs 1-3

LAPA


LAPU SK.

MĒROGS

Fasāde asīs A-D
M 1:100

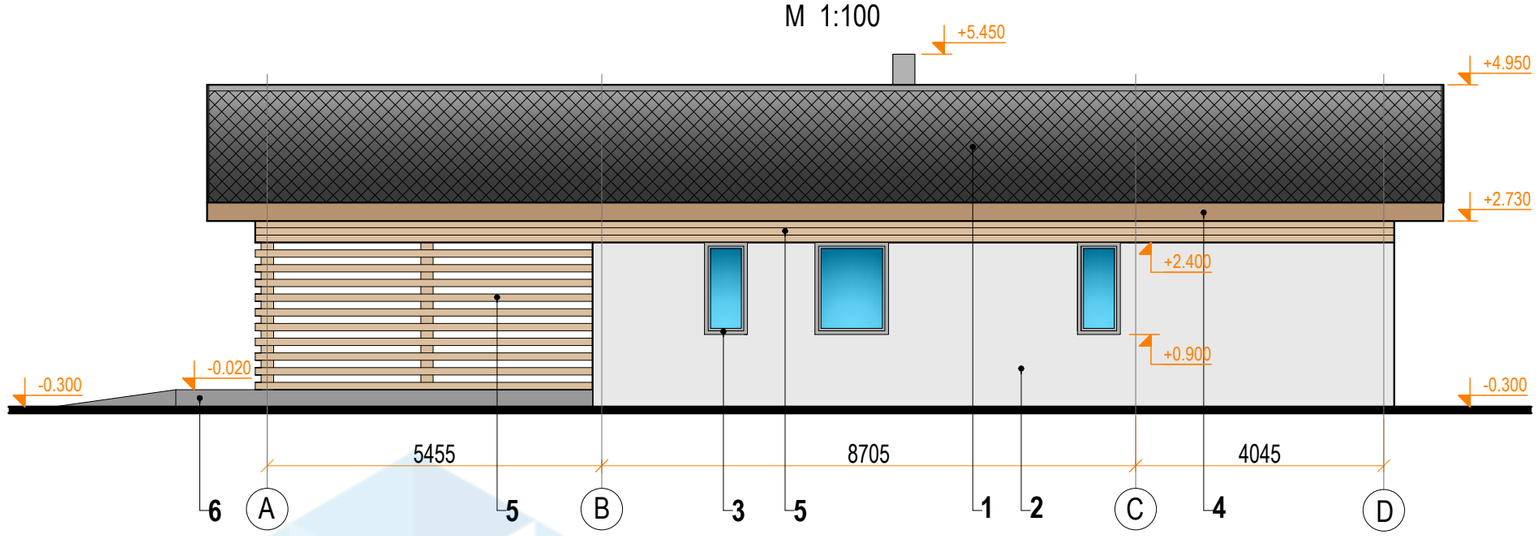


Fasāde asīs 3-1
M 1:100

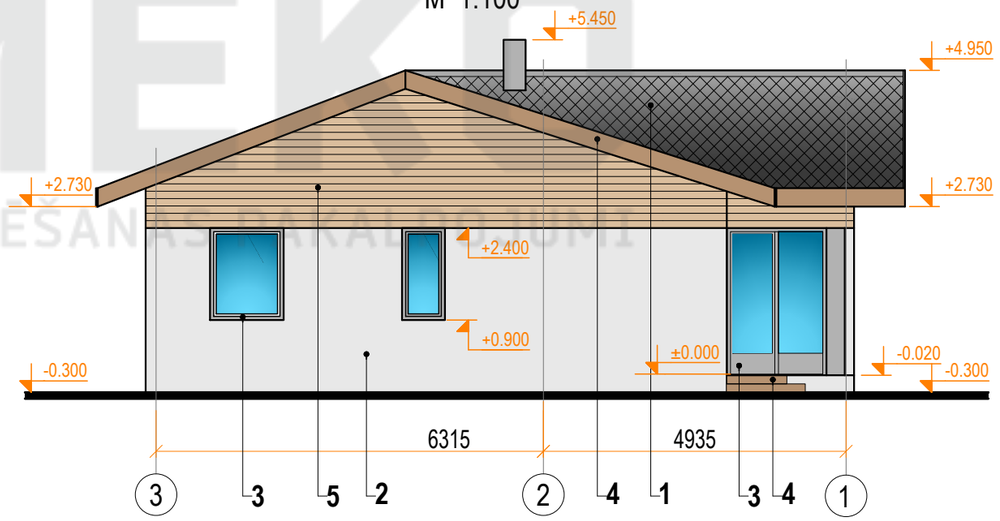


KRĀSU PASE

| # | APZ. | RAKSTUROJUMS | TOŅA KODS | TONIS |
|---|---|---|---|---|
| 1 | | Valcprofila metāla jumta loksnes | RGB 51,51,51 | |
| 2 | | Fasāžu apdere - dekoratīvā apmetums | RGB 232;232;232 | |
| 3 | | Log**i un d**urvis - PVC un metāla konstrukcijas | RGB 178;178;178 | |
| 4 | | Koka apdare - koka **dēļi** | RGB 182,146,113 | |
| 5 | | Koka apdare - koka **dēļi** | RGB 219;190;157 | |
| 6 | | Cokol**s**- dekoratīvā apmetums | RGB 102,102,102 | |

SMEKO
BŪVPROJEKTĒŠANAS PAKALPOJUMI

SIA" SMEKO"
Reģ.nr.40103951408, Būvkomersanta reģ.nr.:12783
biroja adrese: Zeiferta iela 22, Olaine, LV-2114
tel.: +371 2 5138878 e-pasts: birojs@smeko.lv

| | V. Uzvārds | Paraksts | Datums |
|---|---|---|---|
| | | | |
| | | | |
| | | | |

OBJEKTS:

LĪGUMA / ARHĪVA.NR.

STADIJA

PASŪTĪTĀJS:

MARKA

RASĒJUMS:

Fasāde asīs A-D
Fasāde asīs 3-1

LAPA

LAPU SK.

MĒROGS