
Dzīvojamās mājas pirmā stāva plāns
M 1 : 100

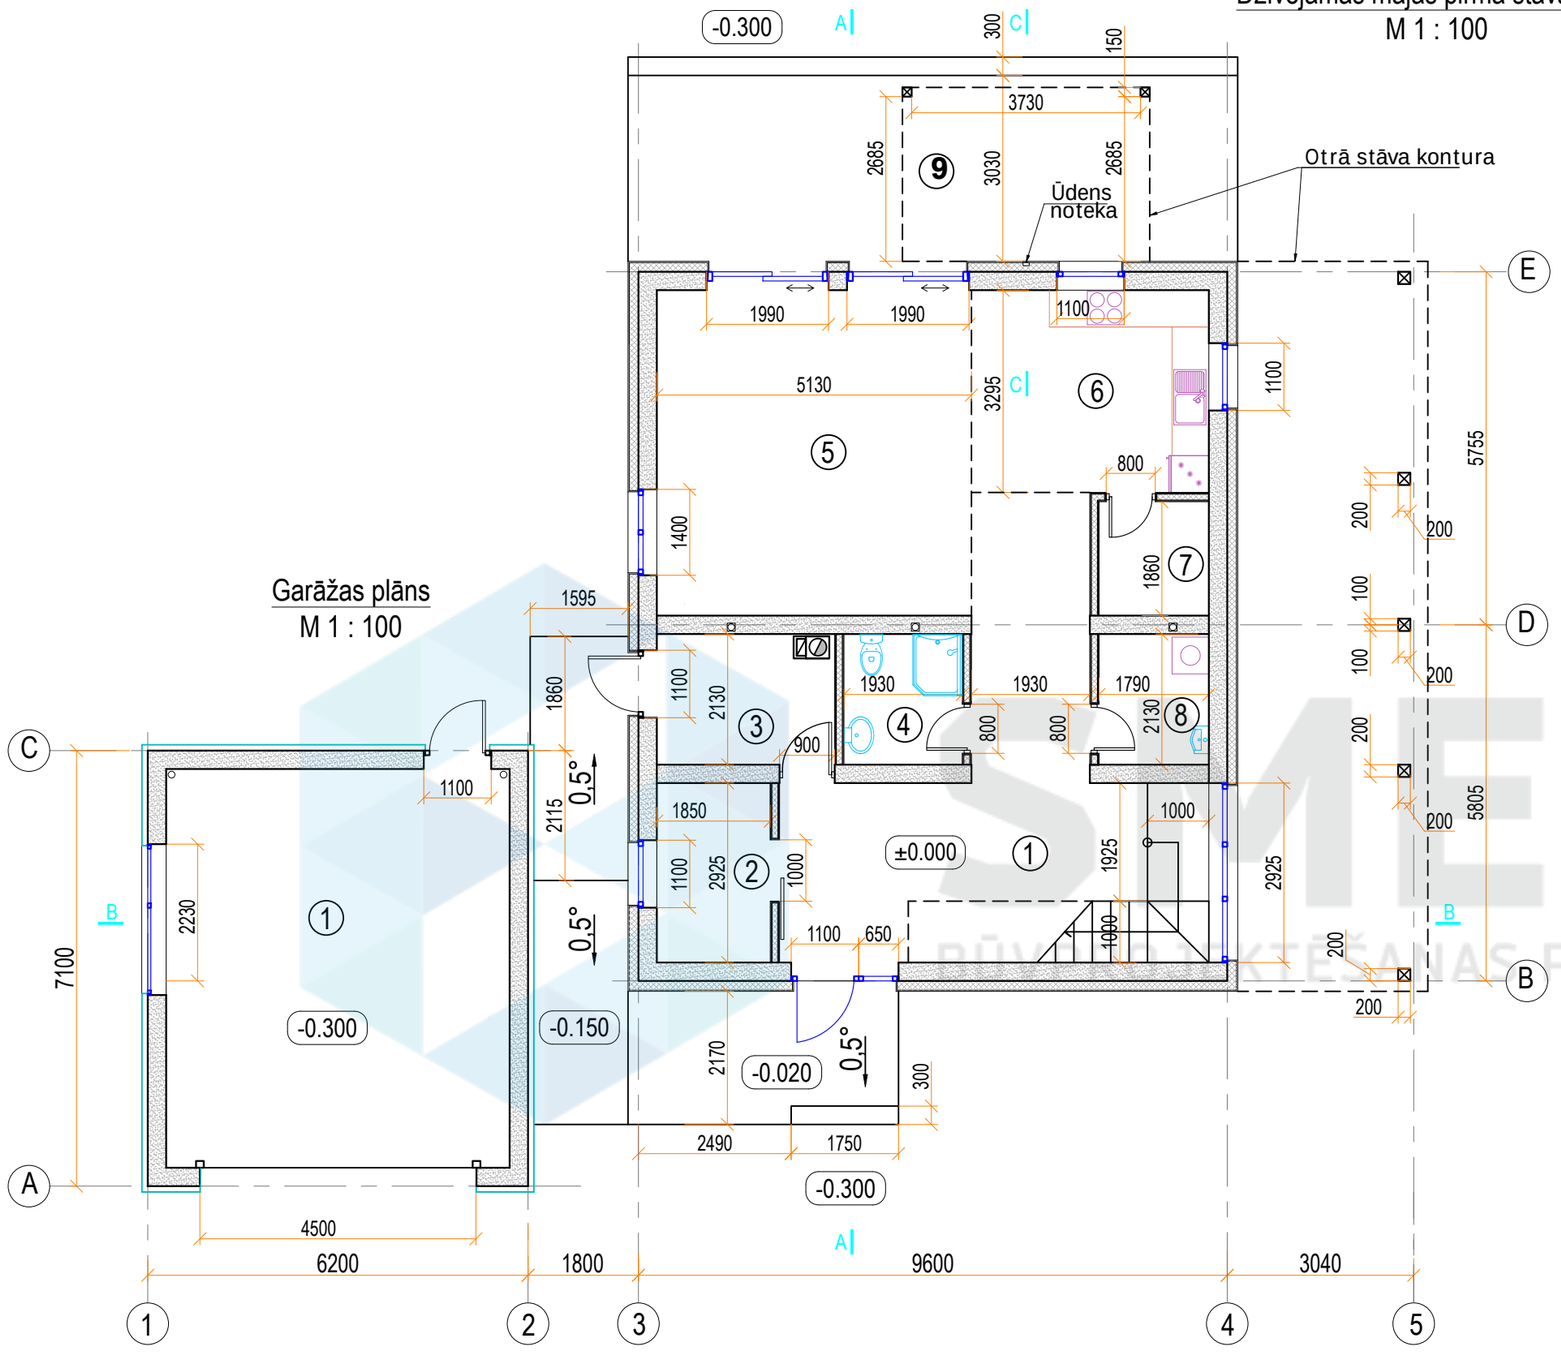

Garāžas plāns
M 1 : 100

Garāžas telpu eksplikācija

NR.	NOSAUKUMS	PLĀTIBA, m2
1	Garāža	36,40
	KOPĀ:	36,40

Dzīvojamās mājas pirmā stāva telpu eksplikācija

NR.	NOSAUKUMS	PLĀTIBA, m2
1	Gaitenis	28,29
2	Garderobe	5,48
3	Katla telpa	5,96
4	Sanmezgls	4,10
5	Viesistaba ar ēdamzonu	27,21
6	Virtuve	12,76
7	Saimniecības telpa	3,32
8	Saimniecības telpa	3,81
9	Terase	30,12
	KOPĀ:	121,05

SMEKO
BŪVPROJEKTĒŠANAS PAKALPOJUMI

SIA" SMEKO"
Reģ.nr.40103951408, Būvkomersanta reģ.nr.:12783
biroja adrese: Zeiferta iela 22, Olaine, LV-2114
tel.: +371 2 5138878 e-pasts: smeko@inbox.lv

	V. Uzvārds	Paraksts	Datums

Objekts:

Pasūtītājs:

Rasējums: Dzīvojamās mājas pirmā stāva plāns. Garāžas plāns

Pasūt.Nr. / Arhīva Nr.


Stadija

Marka

Lapa | Lapu sk.

Mērogs

Garāžas jumta plāns
M 1 : 100

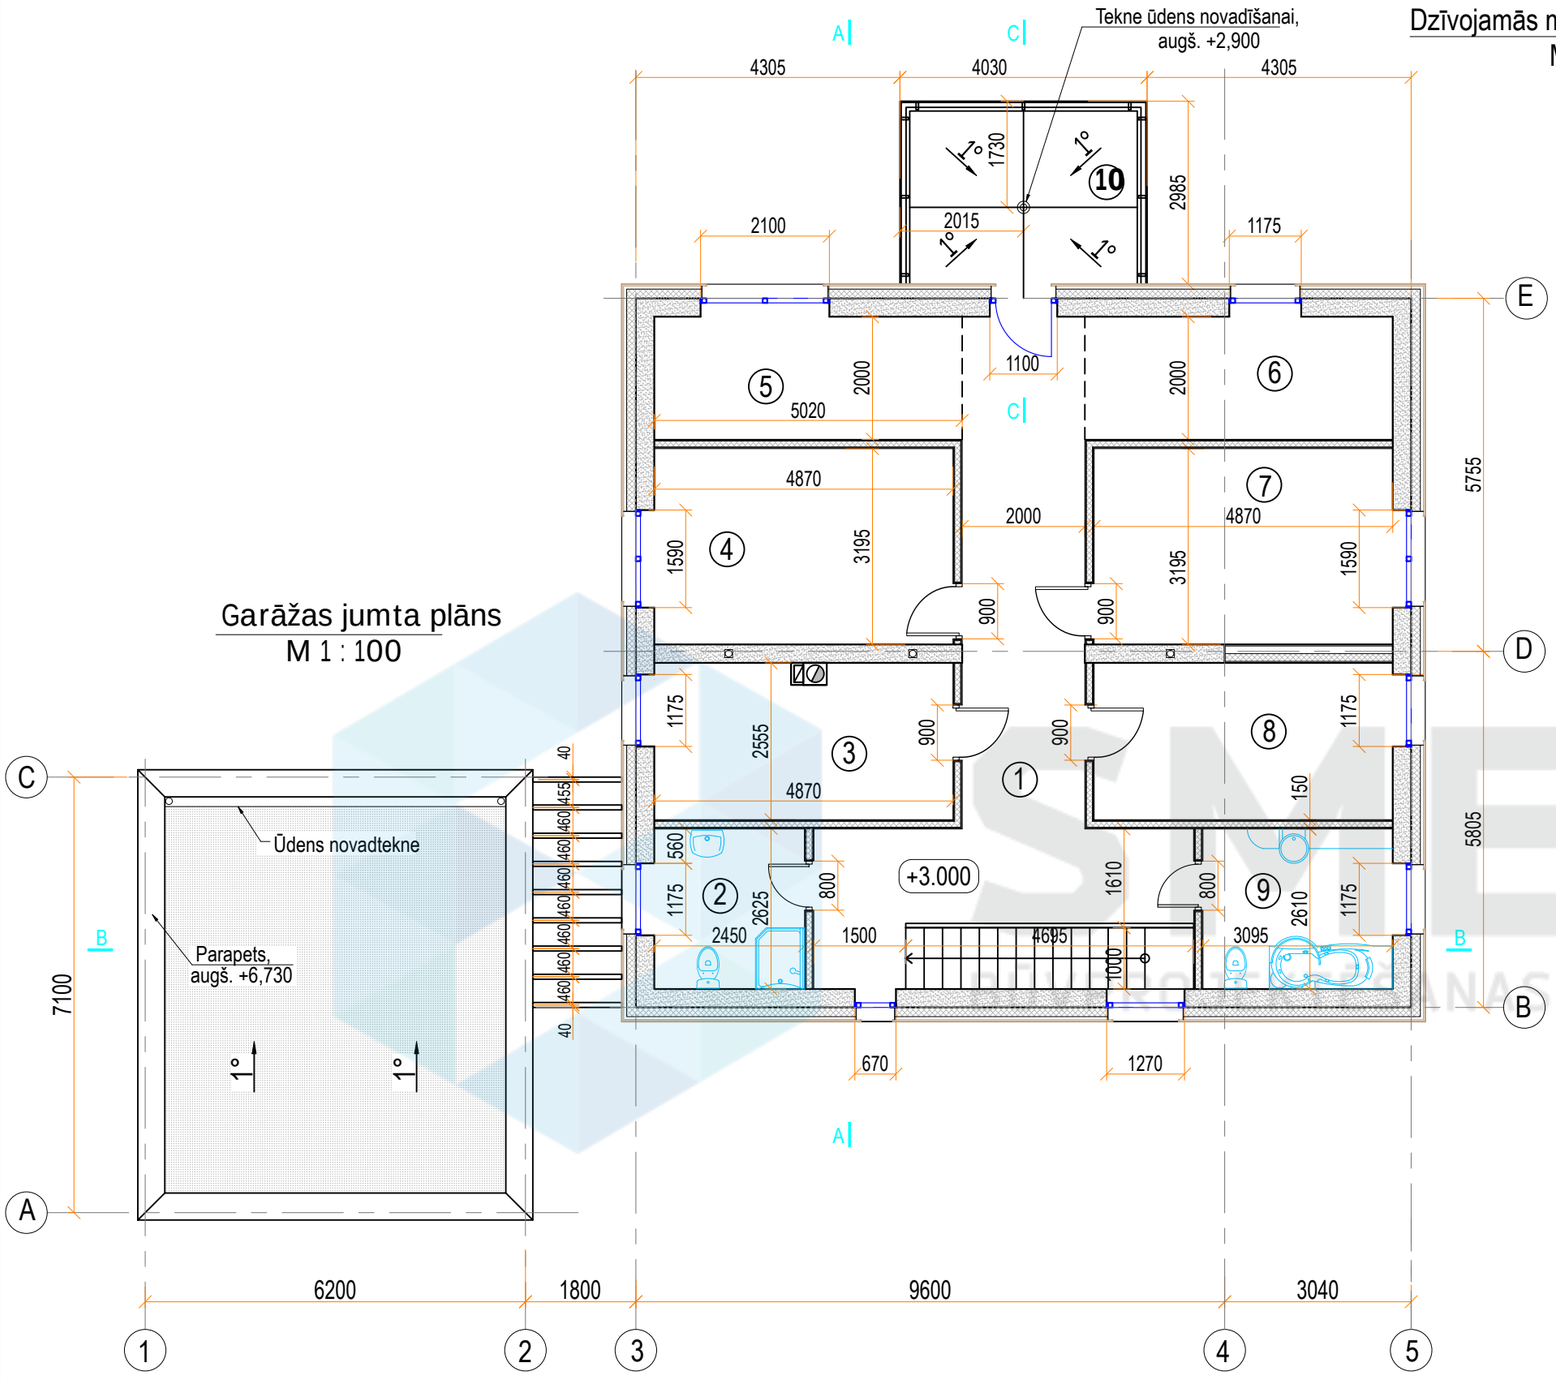

Dzīvojamās mājas otrā stāva plāns
M 1 : 100

Dzīvojamās mājas otrā stāva telpu eksplikācija

NR.	NOSAUKUMS	PLĀTIBA, m2
1	Gaitenis	27,48
2	Sanmezgls	6,12
3	Istaba	12,45
4	Istaba	15,55
5	Atpūtas istaba	10,10
6	Atpūtas istaba	10,10
7	Istaba	15,55
8	Istaba	12,45
9	Sanmezgls	7,73
10	Balkons	11,89
	KOPĀ:	129,42
	KOPĀ 1, 2 ST.:	250,47

SMEKO
BŪVPROJEKTĒŠANAS PAKALPOJUMI

SIA" SMEKO"
Reģ.nr.40103951408, Būvkomersanta reģ.nr.:12783
biroja adrese: Zeiferta iela 22, Olaine, LV-2114
tel.: +371 2 5138878 e-pasts: smeko@inbox.lv

	V. Uzvārds	Paraksts	Datums

Objekts:

Pasūtītājs:

Rasējums:
Garāžas jumta plāns
Dzīvojamās mājas otrā stāva plāns

Pasūt.Nr. / Arhīva Nr.


Stadija

Marka

Lapa | Lapu sk.

Mērogs

Griezums A-A
M 1 : 100

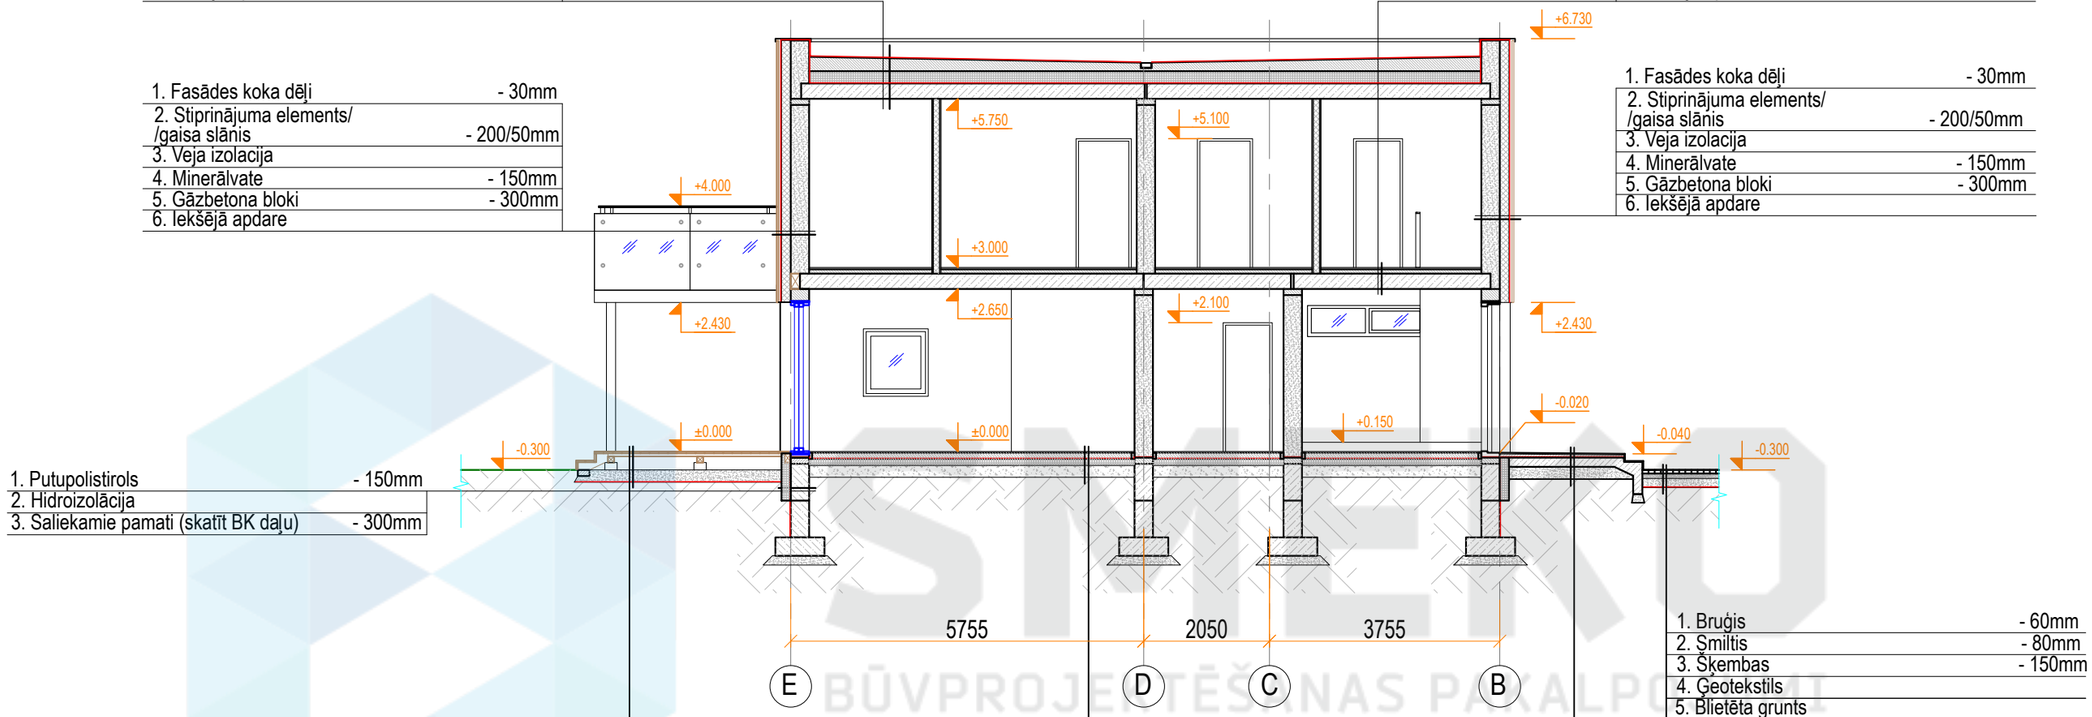

1. Hidroizolācijas membrāna	
2. Keramzīta pussausais savilktnis (slīpums - min.1.5%)	- 140÷235mm
3. PE plēve	
4. Putupolistirols	- 200mm
5. Ruļļu hidroizolācija (2 slāņi)	
6. Saliekamā betona plātne "Bauroc" (skatīt BK daļu)	- 250mm
7. Iekšējā apdare	

1. Grīdas segums	- 30mm
2. Armēta betona kārta	- 70mm
5. Saliekamā betona plātne "Bauroc" (skatīt BK daļu)	- 250mm
6. Iekšējā apdare	

1. Fasādes koka dēļi	- 30mm
2. Stiprinājuma elements/ /gaisa slānis	- 200/50mm
3. Veja izolacija	
4. Minerālvate	- 150mm
5. Gāzbetona bloki	- 300mm
6. Iekšējā apdare	

1. Fasādes koka dēļi	- 30mm
2. Stiprinājuma elements/ /gaisa slānis	- 200/50mm
3. Veja izolacija	
4. Minerālvate	- 150mm
5. Gāzbetona bloki	- 300mm
6. Iekšējā apdare	

1. Putupolistirols	- 150mm
2. Hidroizolācija	
3. Saliekamie pamati (skatīt BK daļu)	- 300mm

1. Bruģis	- 60mm
2. Smiltis	- 80mm
3. Šķembas	- 150mm
4. Ģeotekstils	
5. Blietēta grunts	

1. Terases koka dēļi	- 20mm
2. Koka latas(50x80), solis 350mm	- 50mm
3. Pamata konstrukcija (skatīt BK daļu)	- 220mm
4. Šķembas	- 200mm
5. Ģeotekstils	
6. Blietēta grunts	

1. Grīdas segums	- 20mm
2. Armēta betona kārta	- 100mm
3. PE plēve	
4. Putupolistirols	- 100mm
5. Blietētu šķembu pamatne	- 200mm
6. Blietēta grunts	

1. Keramikas flīze	- 20mm
2. Armēta betona kārta (slīpums - min.1.0%)	- 60÷40mm
3. Armēta betona plātne (skatīt BK daļu)	- 150mm
4. Blietētu šķembu pamatne	- 200mm
5. Blietēta grunts	

SMEKO
BŪVPROJEKTĒŠANAS PAKALPOJUMI

SIA" SMEKO"
Reģ.nr.40103951408, Būvkomersanta reģ.nr.:12783
biroja adrese: Zeiferta iela 22, Olaine, LV-2114
tel.: +371 2 5138878 e-pasts: smeko@inbox.lv

	V. Uzvārds	Paraksts	Datums

Objekts:

Pasūtījums:

Rasējums: Griezums A-A

Pasūt.Nr. / Arhīva Nr.


Stadija

Marka

Lapa | Lapu sk.

Mērogs

Griezums B-B
M 1 : 100

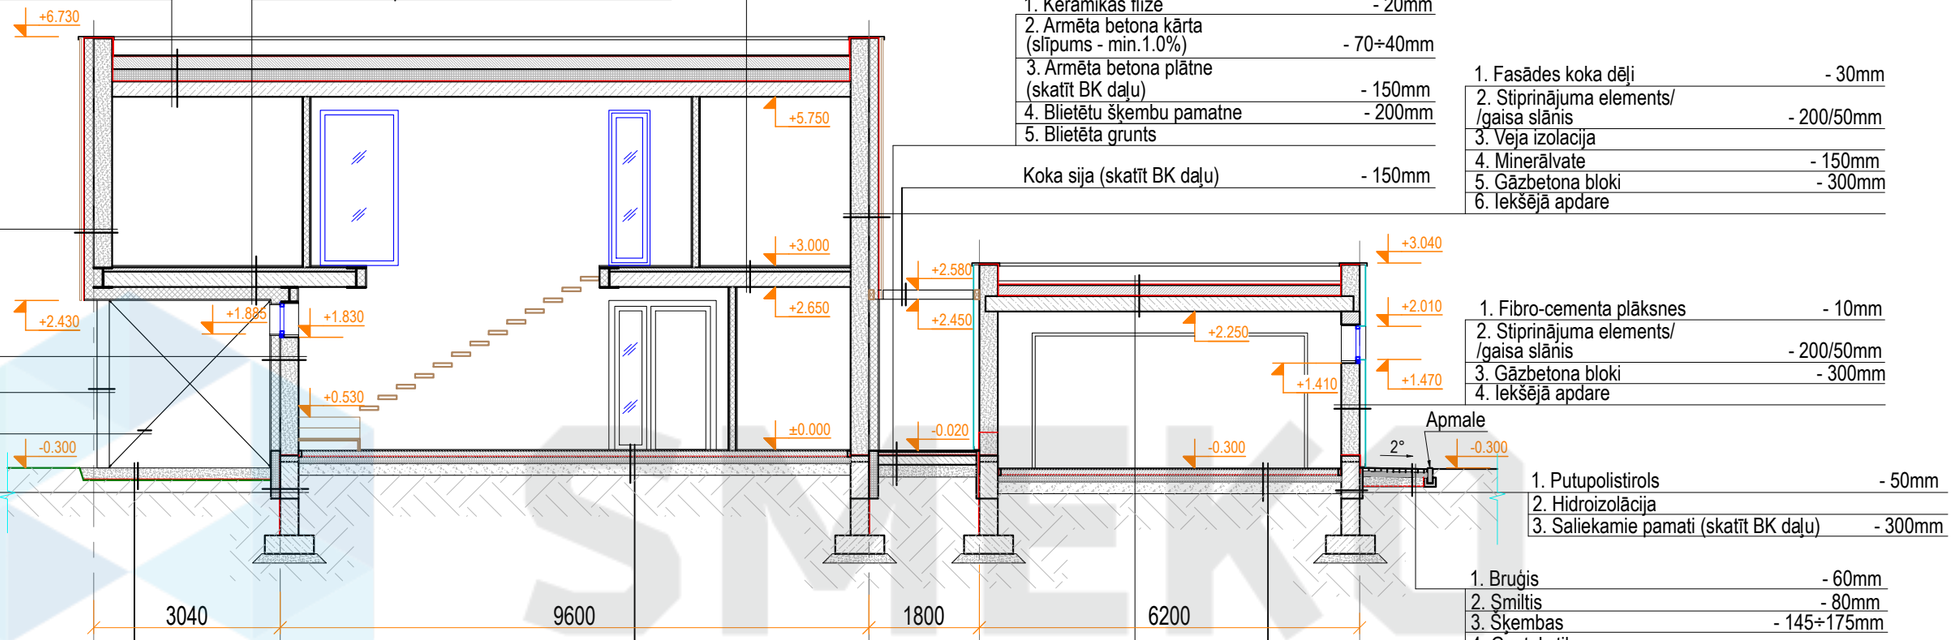

1. Hidroizolācijas membrāna
2. Keramzīta pussausais savilktnis (slīpums - min.1.5%) - 140÷235mm
3. PE plēve
4. Putupolistirols - 200mm
5. Ruļļu hidroizolācija (2 slāņi)
6. Saliekamā betona plātne "Bauroc" (skatīt BK daļu) - 250mm
7. Iekšējā apdare

1. Fasādes koka dēļi - 30mm
2. Stiprinājuma elements/ /gaisa slānis - 200/50mm
3. Veja izolacija
4. Minerālvate - 150mm
5. Gāzbetona bloki - 300mm
6. Iekšējā apdare

1. Dekoratīvais apmetums
2. Montāžas tīkliņš
3. Minerālvate (160kg/m3) - 150mm
4. Gāzbetona bloki - 300mm
5. Iekšējā apdare

Metāla caurule, 200x200x12

Apaļstieņu krusteniskās dekoratīvas saites, armatūras stienis d=10mm

1. Putupolistirols - 150mm
2. Hidroizolācija
3. Saliekamie pamati (skatīt BK daļu) - 300mm

1. Šķembas - 200mm
2. Ģeotekstils
3. Blietēta grunts

1. Grīdas segums - 30mm
2. Armēta betona kārta - 70mm
3. Saliekamā betona plātne "Bauroc" (skatīt BK daļu) - 250mm
4. Minerālvate (160kg/m3) - 200mm
5. Montāžas tīkliņš
6. Dekoratīvais apmetums

1. Grīdas segums - 20mm
2. Armēta betona kārta - 100mm
3. PE plēve
4. Putupolistirols - 100mm
5. Blietētu šķembu pamatne - 200mm
6. Blietēta grunts

1. Grīdas segums - 30mm
2. Armēta betona kārta - 70mm
3. Saliekamā betona plātne "Bauroc" (skatīt BK daļu) - 250mm
4. Iekšējā apdare

1. Keramikas flīze - 20mm
2. Armēta betona kārta (slīpums - min.1.0%) - 70÷40mm
3. Armēta betona plātne (skatīt BK daļu) - 150mm
4. Blietētu šķembu pamatne - 200mm
5. Blietēta grunts

Koka sija (skatīt BK daļu) - 150mm

1. Hidroizolācijas membrāna
2. Keramzīta pussausais savilktnis (slīpums - min.1.5%) - 140÷250mm
3. PE plēve
4. Putupolistirols - 250mm
5. Ruļļu hidroizolācija (2 slāņi)
6. Saliekamā betona plātne "Bauroc" (skatīt BK daļu) - 250mm
7. Iekšējā apdare

1. Fasādes koka dēļi - 30mm
2. Stiprinājuma elements/ /gaisa slānis - 200/50mm
3. Veja izolacija
4. Minerālvate - 150mm
5. Gāzbetona bloki - 300mm
6. Iekšējā apdare

1. Fibro-cementa plāksnes - 10mm
2. Stiprinājuma elements/ /gaisa slānis - 200/50mm
3. Gāzbetona bloki - 300mm
4. Iekšējā apdare

1. Putupolistirols - 50mm
2. Hidroizolācija
3. Saliekamie pamati (skatīt BK daļu) - 300mm

1. Bruģis - 60mm
2. Smiltis - 80mm
3. Šķembas - 145÷175mm
4. Ģeotekstils
5. Blietēta grunts

1. Grīdas segums - 20mm
2. Armēta betona kārta - 100mm
3. PE plēve
4. Putupolistirols - 100mm
5. Blietētu šķembu pamatne - 200mm
6. Blietēta grunts

BŪVPROJEKTĒŠANAS PAKALPOJUMI

SMEKO
BŪVPROJEKTĒŠANAS PAKALPOJUMI

SIA" SMEKO"
Reģ.nr.40103951408, Būvkomersanta reģ.nr.:12783
biroja adrese: Zeiferta iela 22, Olaine, LV-2114
tel.: +371 2 5138878 e-pasts: smeko@inbox.lv

	V. Uzvārds	Paraksts	Datums

Objekts:

Pasūtītājs:

Rasējums: Griezums B-B

Pasūt.Nr. / Arhīva Nr.

Stadija


Marka

Lapa | Lapu sk.

Mērogs

Griezums C-C

M 1 : 50

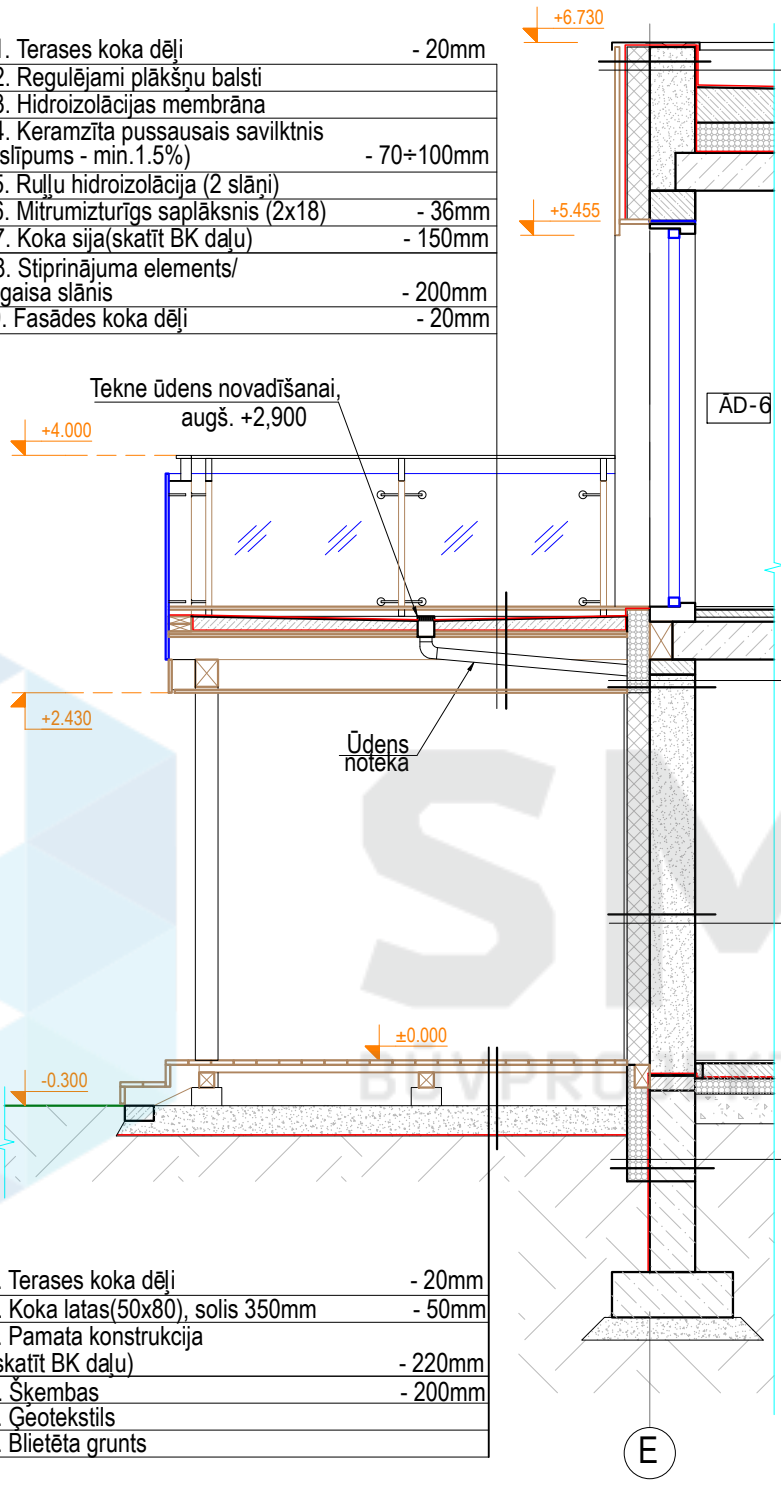

1. Terases koka dēļi	- 20mm
2. Regulējami plākšņu balsti	
3. Hidroizolācijas membrāna	
4. Keramzīta pussausais savilktnis (slīpums - min.1.5%)	- 70÷100mm
5. Ruļļu hidroizolācija (2 slāņi)	
6. Mitrumizturīgs saplāksnis (2x18)	- 36mm
7. Koka sija(skatīt BK daļu)	- 150mm
8. Stiprinājuma elements/ /gaisa slānis	- 200mm
9. Fasādes koka dēļi	- 20mm

1. Fasādes koka dēļi	- 30mm
2. Stiprinājuma elements/ /gaisa slānis	- 200/50mm
3. Veja izolacija	
4. Minerālvate	- 150mm
5. Gāzbetona bloki	- 300mm
6. Hidroizolācijas membrāna	

1. Putupolistirols	- 150mm
2. Gāzbetona bloki	- 300mm
3. Iekšējā apdare	

1. Dekoratīvais apmetums	
2. Montāžas tīkliņš	
3. Minerālvate (160kg/m3)	- 150mm
4. Gāzbetona bloki	- 300mm
5. Iekšējā apdare	

1. Putupolistirols	- 150mm
2. Hidroizolācija	
3. Saliekamie pamati (skatīt BK daļu)	- 300mm

1. Terases koka dēļi	- 20mm
2. Koka latas(50x80), solis 350mm	- 50mm
3. Pamata konstrukcija (skatīt BK daļu)	- 220mm
4. Šķembas	- 200mm
5. Ģeotekstils	
6. Blietēta grunts	

E

SMEKO
BŪVPROJEKTĒŠANAS PAKALPOJUMI

SIA" SMEKO"
Reģ.nr.40103951408, Būvkomersanta reģ.nr.:12783
biroja adrese: Zeiferta iela 22, Olaine, LV-2114
tel.: +371 2 5138878 e-pasts: smeko@inbox.lv

	V. Uzvārds	Paraksts	Datums

Objekts:

Pasūtītājs:

Rasējums: Griezums C-C

Pasūt.Nr. / Arhīva Nr.

Stadija


Marka

Lapa | Lapu sk.

Mērogs


Dzīvojamās mājas un garāžas fasāde asīs 1-5

M 1 : 100

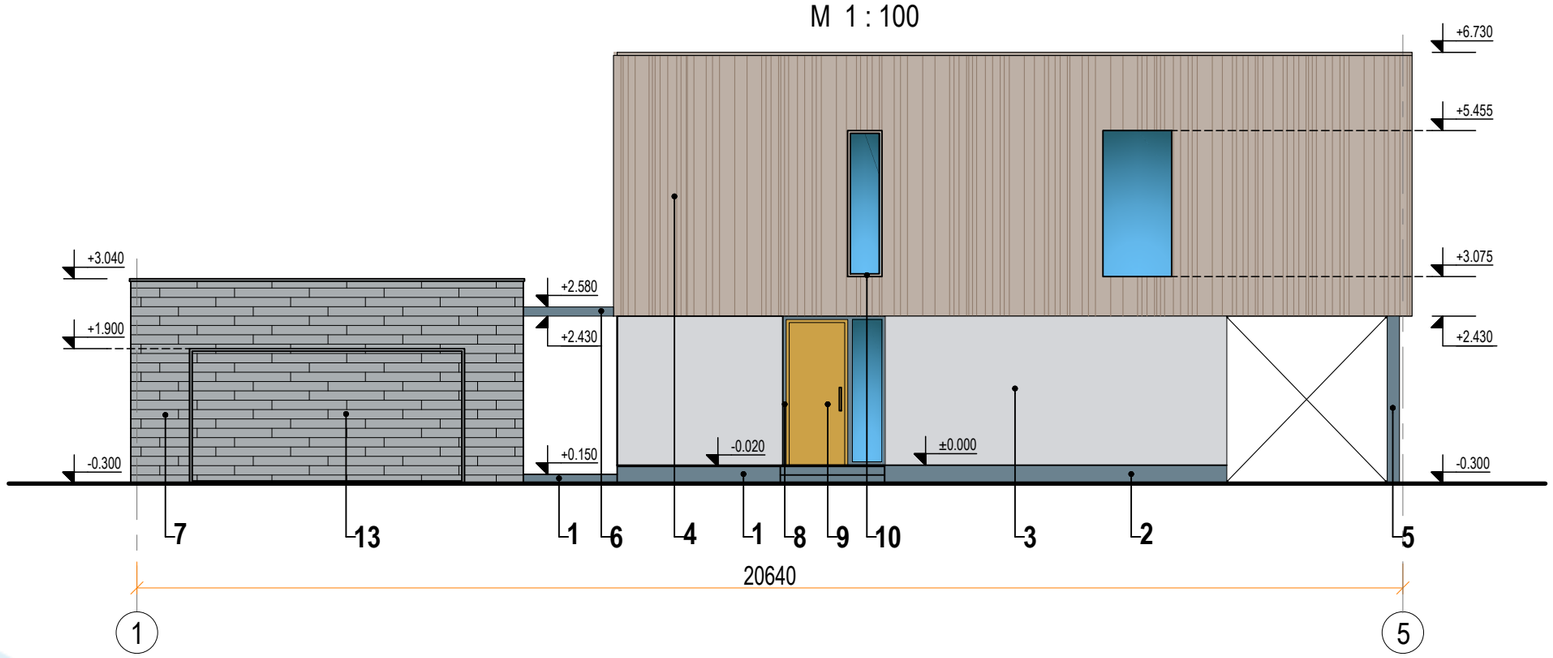

Dzīvojamās mājas un garāžas fasāde asīs A-E

M 1 : 100

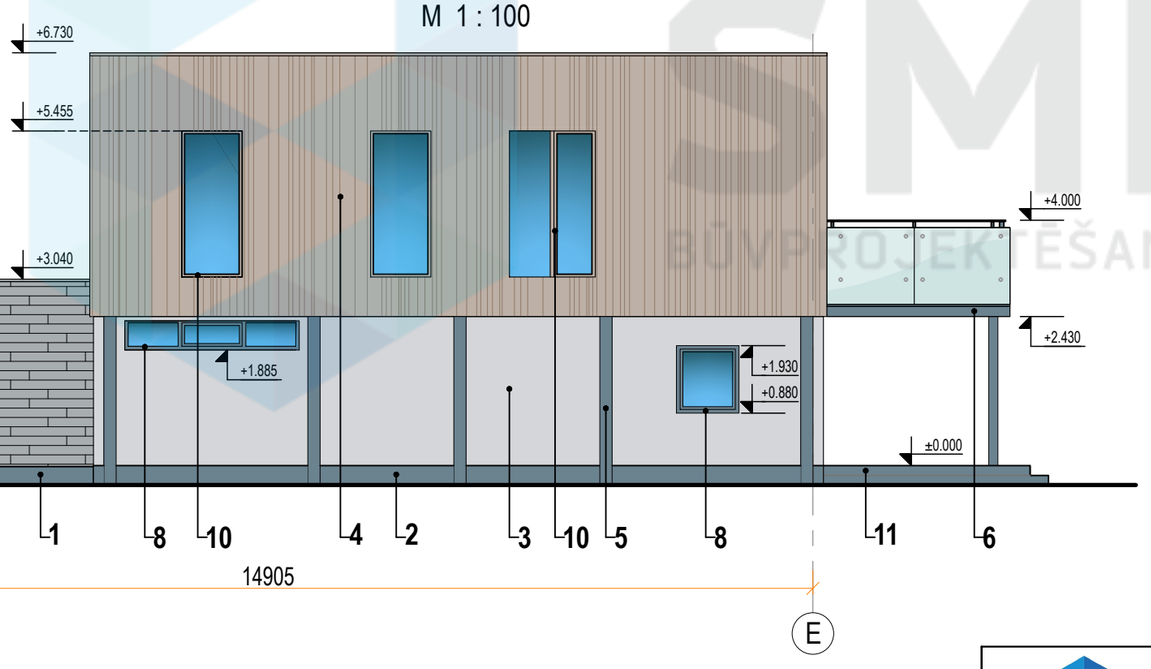

SMEKO
BŪVPROJEKTĒŠANAS PAKALPOJUMI

SIA" SMEKO"
Reģ.nr.40103951408, Būvkomersanta reģ.nr.:12783
biroja adrese: Zeiferta iela 22, Olaine, LV-2114
tel.: +371 2 5138878 e-pasts: smeko@inbox.lv

	V. Uzvārds	Paraksts	Datums

Objekts:

Pasūtīt.Nr. / Arhīva Nr.

Stadija

Pasūtītājs:

Marka

Rasējums:

Dzīvojamās mājas un garāžas fasāde asīs 1-5.
Dzīvojamās mājas un garāžas fasāde asīs A-E


Lapa

Lapu sk.

Mērogs


Dzīvojamās mājas un garāžas fasāde asīs 5-1

M 1 : 100

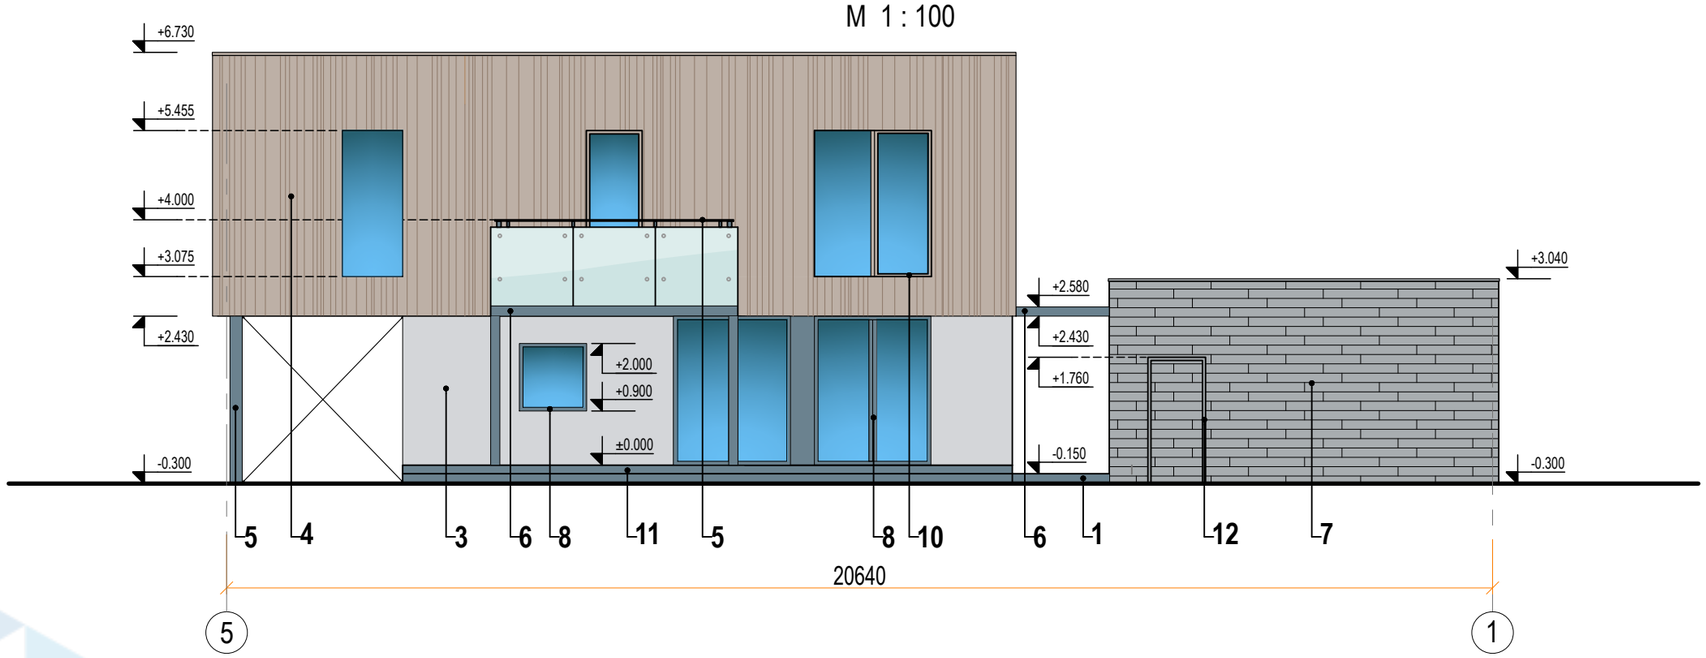

Dzīvojamās mājas un garāžas fasāde asīs E-A

M 1 : 100

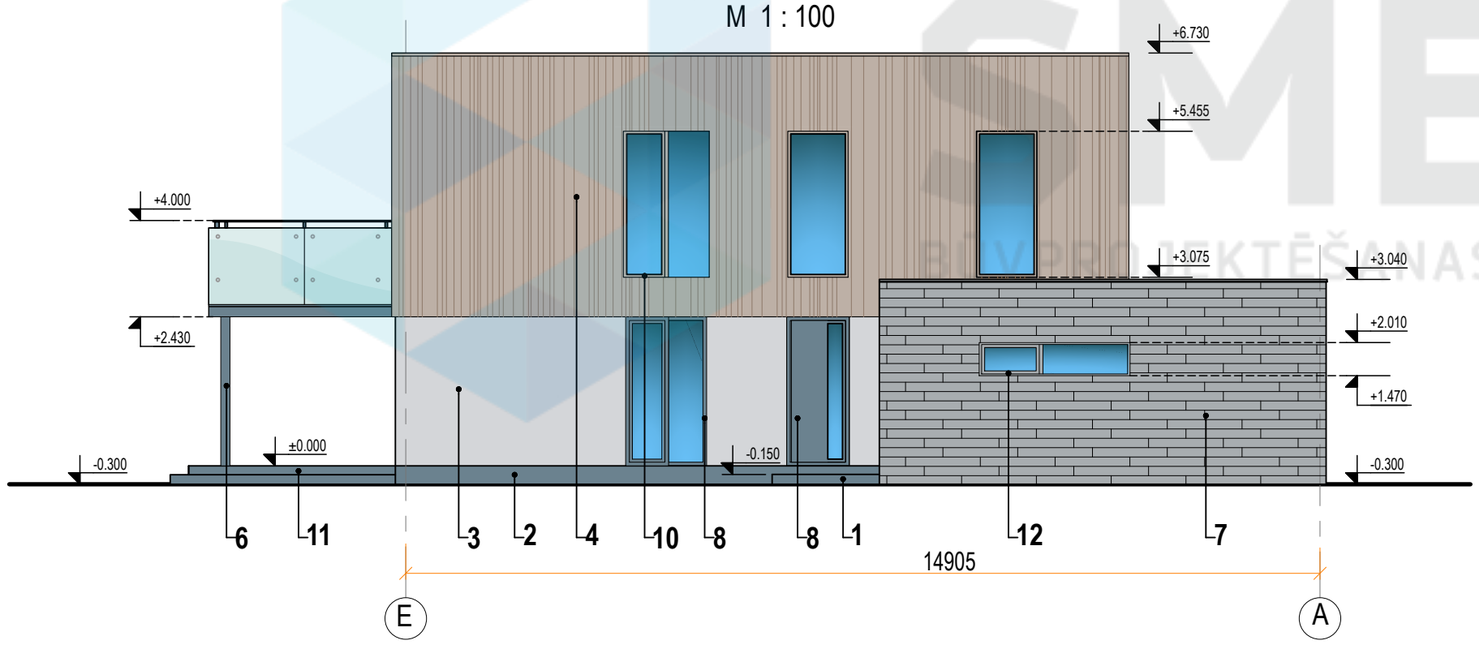

SMEKO
BŪVPROJEKTĒŠANAS PAKALPOJUMI

SIA" SMEKO"
Reģ.nr.40103951408, Būvkomersanta reģ.nr.:12783
biroja adrese: Zeiferta iela 22, Olaine, LV-2114
tel.: +371 2 5138878 e-pasts: smeko@inbox.lv

	V. Uzvārds	Paraksts	Datums

Objekts:

Pasūtītājs:

Rasējums:

Dzīvojamās mājas un garāžas fasāde asīs 5-1.
Dzīvojamās mājas un garāžas fasāde asīs E-A

Pasūt.Nr. / Arhīva Nr.

Stadija

Marka

Lapa | Lapu sk.

Mērogs

Dzīvojamās mājas un garāžas krāsu pase

Nr.	Apzīm.	Raksturojums	Toņa "RGB" kods	Toņa "HEX" kods	Tonis
1		Lieveņa apdare - keramiskās flīzes	RGB 107,130,143	#617A8A	
2		Cokola apdare - dekoratīvais apmetums	RGB 107,130,143	#617A8A	
3		Fasādes apdare - dekoratīvais apmetums	RGB 212,214,217	#D4D6D9	
4		Fasādes apdare - koka dēļi	RGB 189,176,166	#BDB0A6	
5		Krāsotas metāla konstrukcijas	RGB 107,130,143	#617A8A	
6		Krāsotas koka konstrukcijas	RGB 107,130,143	#617A8A	
7		Fasādes apdare - fibro-cementa plāksnes	RGB 168,173,176	#A8ADB0	
8		Logu rāmji un durvis	RGB 107,130,143	#617A8A	
9		Durvju apdare - laminētais finieris	RGB 204,161,71	#CCA147	
10		Logu rāmji un durvis	RGB 189,176,166	#BDB0A6	
11		Terases apdare - krāsoti koka dēļi	RGB 107,130,143	#617A8A	
12		Logu rāmji un durvis	RGB 168,173,176	#A8ADB0	
13		Garāžas vārtu apdare - fibro-cementa plāksnes	RGB 168,173,176	#A8ADB0	

Piezīmes:

1. Skatīt kopā ar AR-9, AR-10.

SMEKO
BŪVPROJEKTĒŠANAS PAKALPOJUMI

SIA" SMEKO"
Reģ.nr.40103951408, Būvkomersanta reģ.nr.:12783
biroja adrese: Zeiferta iela 22, Olaine, LV-2114
tel.: +371 2 5138878 e-pasts: smeko@inbox.lv

	V. Uzvārds	Paraksts	Datums

Objekts:

Pasūt.Nr. / Arhīva Nr.

Stadija

Pasūtītājs:

Marka

Rasējums:

Dzīvojamās mājas un garāžas krāsu pase

Lapa

Lapu sk.

Mērogs