
Pirmā stāva plāns
M 1 : 100

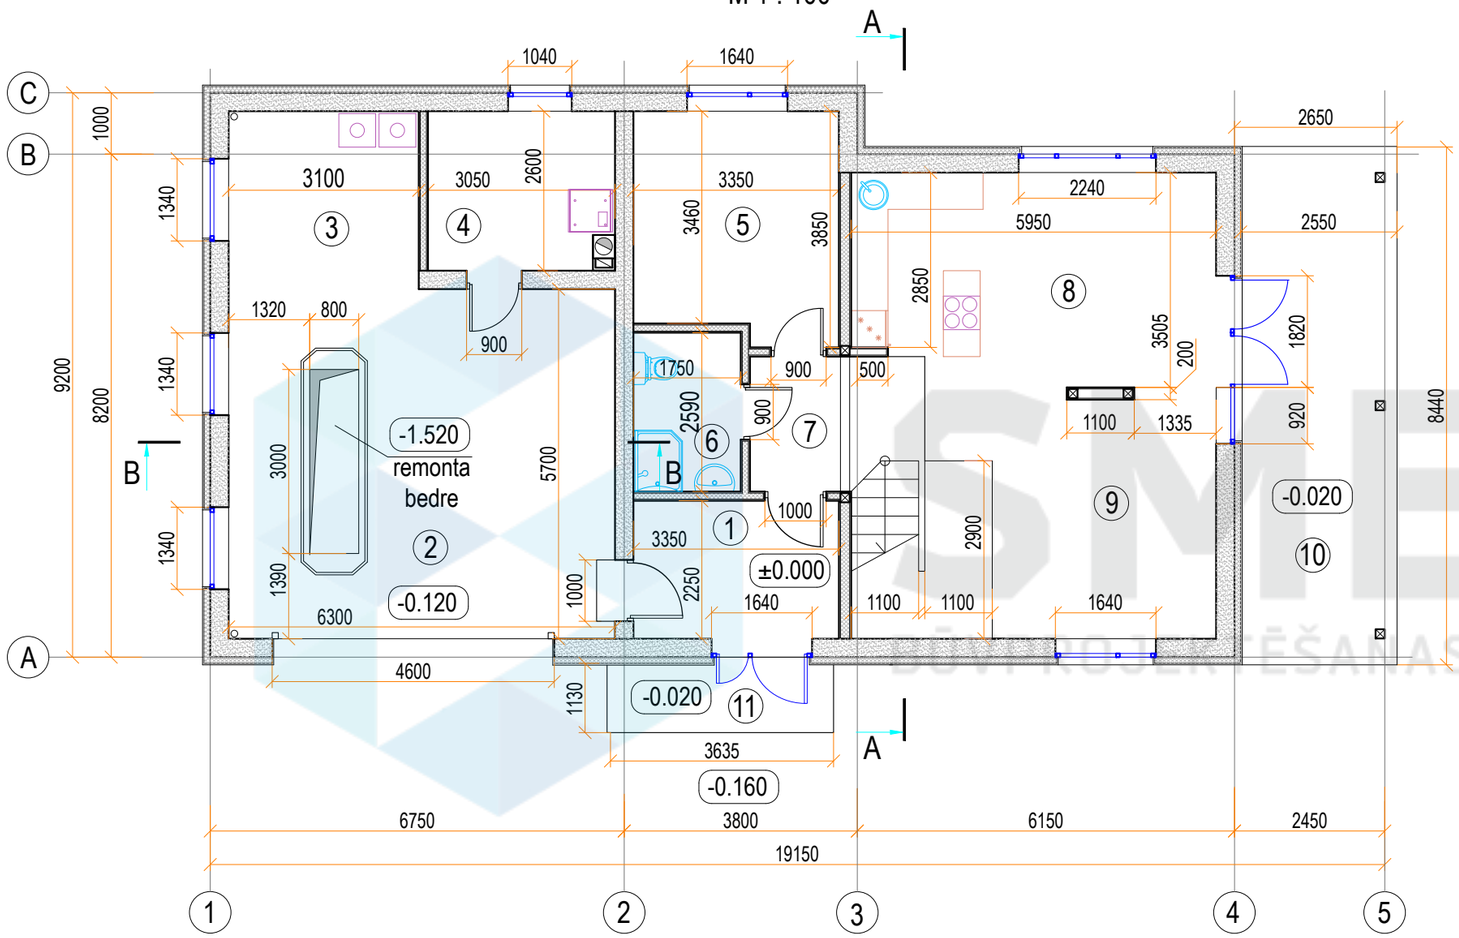

Telpu eksplikācija		
1. stāva		
Nr.	Nosaukums	Platība, m²
1	Priekštelpa	7.5
2	Garāža	35.9
3	Saimniecības telpa	9.3
4	Katla telpa	7.5
5	Darbistaba	12.2
6	Sanmezgls	4.5
7	Gaitenis	7.7
8	Virtuve + ēdamistaba	19.6
9	Viesu istaba	17.9
10	Terase	25.4
11	Terase	4.0
	KOPĀ:	151.5

SMEKO
BŪVPROJEKTĒŠANAS PAKALPOJUMI

SIA" SMEKO"
Reģ.nr.40103951408, Būvkomersanta reģ.nr.:12783
biroja adrese: Zeiferta iela 22, Olaine, LV-2114
tel.: +371 2 5138878 e-pasts: birojs@smeko.lv

	V. Uzvārds	Paraksts	Datums

OBJEKTS:

LĪGUMA / ARHĪVA.NR.

STADIJA

PASŪTĪTĀJS:

MARKA

RASĒJUMS:


Pirmā stāva plāns

LAPA

LAPU SK.

MĒROGS

Otrā stāva plāns
M 1 : 100

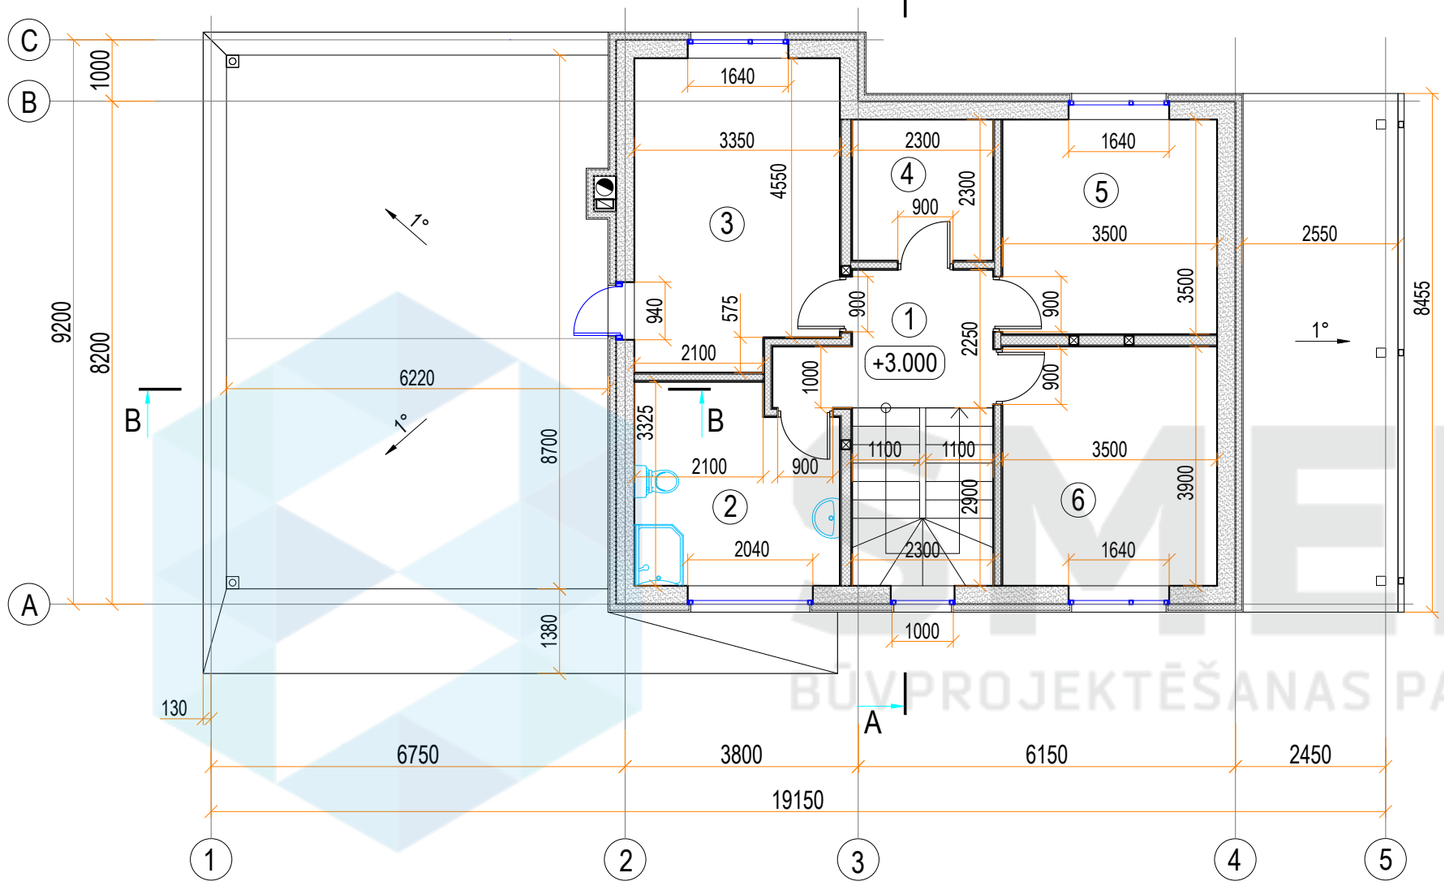

Telpu eksplikācija		
2. stāva		
Nr.	Nosaukums	Platība, m²
1	Gaitenis	6.5
2	Vanna istaba	10.4
3	Istaba	16.5
4	Garderobe	5.3
5	Istaba	12.2
6	Istaba	13.7
	KOPĀ:	64.6
	KOPĀ 1, 2 ST.:	216.1

BŪVPROJEKTĒŠANAS PAKALPOJUMI

SMEKO
BŪVPROJEKTĒŠANAS PAKALPOJUMI

SIA" SMEKO"
Reģ.nr.40103951408, Būvkomersanta reģ.nr.:12783
biroja adrese: Zeiferta iela 22, Olaine, LV-2114
tel.: +371 2 5138878 e-pasts: birojs@smeko.lv

	V. Uzvārds	Paraksts	Datums

OBJEKTS:

LĪGUMA / ARHĪVA.NR.

STADIJA

PASŪTĪTĀJS:

MARKA

RASĒJUMS:

Otrā stāva plāns

LAPA

LAPU SK.

MĒROGS

Griezums A-A
M 1 : 100

1. Valcprofila metāla jumta loksnes	
2 Hidroizolācija	
3. Saplāksnis(2x12)	- 24mm
4. Koka latas(50x50), solis 400mm	- 50mm
5. Koka spāres(skatīt BK daļu)	- 200mm

1. Vēja izolācija	
2. Minerālvate	- 70mm
3. Koka sija(skatīt BK daļu) / / minerālvate	- 180mm
4. Tvaika izolācijas plēve	
5. Koka latas(50x50), solis 400mm	- 50mm
6. Ģipškartona plātne	- 12.5mm
7. Iekšējā apdare	

1. Grīdas segums	- 20mm
2. Hidroizolācija	
3. Saplāksnis	-15mm
4. Saplāksnis	-15mm
5. Koka sija(skatīt BK daļu) / / minerālvate	- 180/50mm
6. Tvaika izolācijas plēve	
7. Koka latas(50x50), solis 400mm	- 50mm
8. Ģipškartona plātne	-12.5mm
9. Iekšējā apdare	

1. Dekoratīvais apmetums	
2. Montāžas tīkliņš	
3. Minerālvate	- 100mm
4. Gāzbetona bloki	- 300mm
5. Iekšējā apdare	

1. Dekoratīvais apmetums	
2. Montāžas tīkliņš	
3. Minerālvate	- 100mm
4. Gāzbetona bloki	- 300mm
5. Iekšējā apdare	

1. Blietēta grunts	
2. Profilētā ģeomembrāna	
3. Putupolistirols	- 100mm
4. Hidroizolācija	
5. Saliekami betona bloki (skatīt BK daļā)	- 300mm

1. Grīdas segums	- 20mm
2. Armēta betona kārta	- 100mm
3. PE plēve	
4. Putupolistirols	- 200mm
5. Profilētā ģeomembrāna	
6. Blietēta smilts	- 200mm
7. Blietēta grunts	

1. Bruģis	- 60mm
2. Smiltis	- 80mm
3. Šķembas	- 145÷175mm
4. Ģeotekstils	
5. Blietēta grunts	

SMEKO
BŪVPROJEKTĒŠANAS PAKALPOJUMI

SIA" SMEKO" Reģ.nr.40103951408, Būvkomersanta reģ.nr.:12783 biroja adrese: Zeiferta iela 22, Olaine, LV-2114 tel.: +371 2 5138878 e-pasts: birojs@smeko.lv			
	V. Uzvārds	Paraksts	Datums


OBJEKTS:	LĪGUMA / ARHĪVA.NR.	
	STADIJA	
PASŪTĪTĀJS:	MARKA	
RASĒJUMS: Griezums A-A	LAPA	LAPU SK.
	MĒROGS	

Griezums B-B
M 1 : 100

1. Hidroizolācijas membrāna	
2. Keramzīta pussausais savilktnis (slīpums - min.1.5%)	- 50÷180mm
3. Ruļļu hidroizolācija (2 slāņi)	
4. Laminētais (mitrumizturīgs) finieris(2x18)	- 36mm
5. Koka latas(50x50), solis 400mm / / putupolistirols	- 50mm
6. Koka sija(skatīt BK daļu) / / putupolistirols	- 200mm
7. Tvaika izolācijas plēve	
8. Koka latas(40x40), solis 400mm	- 40mm
9. Ģipškartona plātne	- 12.5mm
10. Iekšējā apdare	

1. Dekoratīvais apmetums	
2. Montāžas tīkliņš	
3. Minerālvate	- 100mm
4. Gāzbetona bloki	- 300mm
5. Iekšējā apdare	

1. Blietēta grunts	
2. Profilētā ģeomembrāna	
3. Putupolistirols	- 100mm
4. Hidroizolācija	
5. Saliekami betona bloki (skatīt BK daļā)	- 300mm

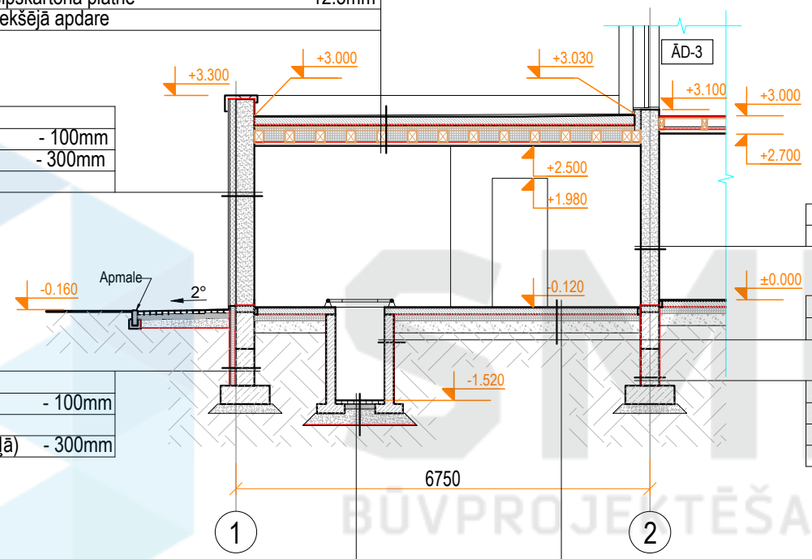

1. Iekšējā apdare	
2. Gāzbetona bloki	- 300mm
3. Iekšējā apdare	

1. Monolītā siena	- 150mm
2. Hidroizolācija	
3. Blietēta grunts	

1. Blietēta grunts	
2. Hidroizolācija	
3. Saliekami betona bloki (skatīt BK daļā)	- 300mm
4. Hidroizolācija	
5. Blietēta grunts	

1. Bruģis	- 60mm
2. Smiltis	- 80mm
3. Šķembas	- 270mm
4. Ģeotekstils	
5. Blietēta grunts	

1. Grīdas segums	- 20mm
2. Armēta betona kārta	- 100mm
3. PE plēve	
4. Putupolistirols	- 200mm
5. Profilētā ģeomembrāna	
6. Blietēta smilts	- 200mm
7. Blietēta grunts	

BŪVPROJEKTĒŠANAS PAKALPOJUMI

SMEKO
BŪVPROJEKTĒŠANAS PAKALPOJUMI

SIA" SMEKO"
Reģ.nr.40103951408, Būvkomersanta reģ.nr.:12783
biroja adrese: Zeiferta iela 22, Olaine, LV-2114
tel.: +371 2 5138878 e-pasts: birojs@smeko.lv

	V. Uzvārds	Paraksts	Datums

OBJEKTS:

LĪGUMA / ARHĪVA.NR.

STADIJA

PASŪTĪTĀJS:

MARKA

RASĒJUMS:


Griezums B-B

LAPA

LAPU SK.

MĒROGS


Fasāde asīs 1-4
M 1 : 100

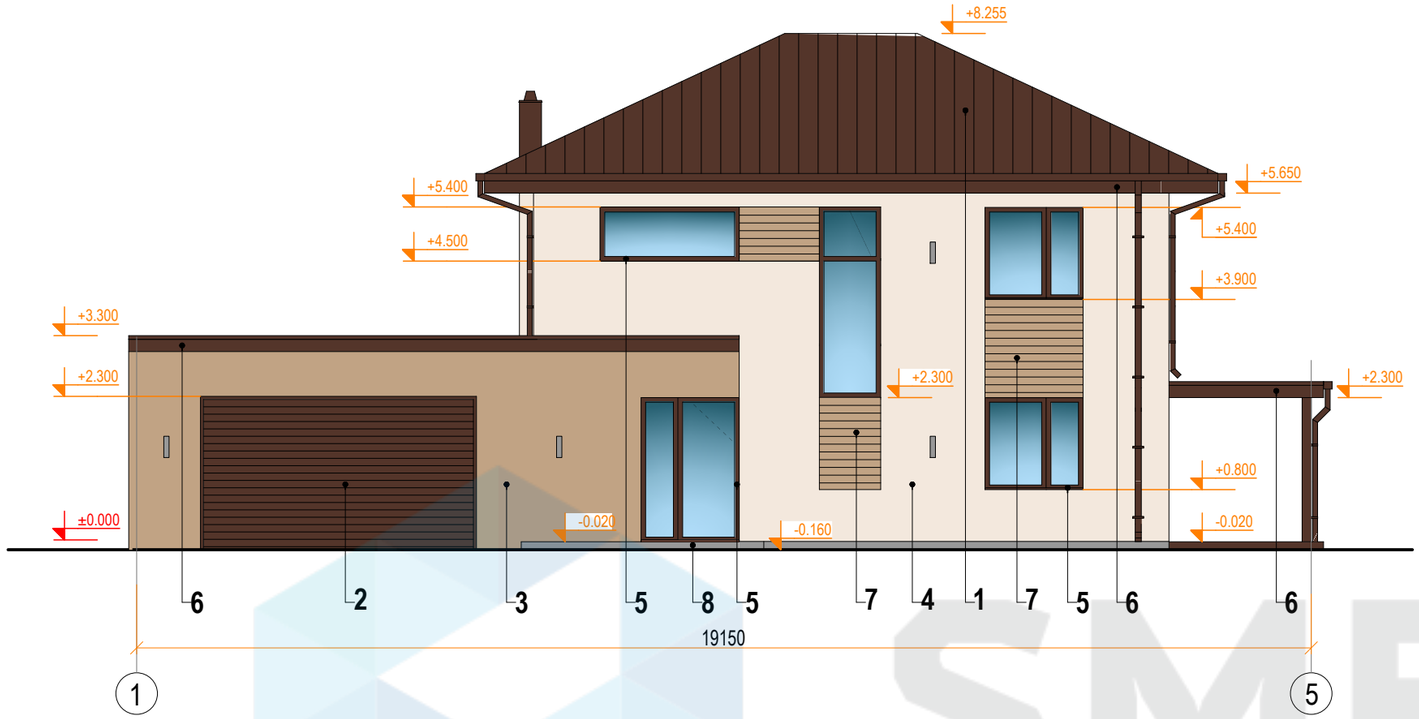

Krāsu pase

Nr.	Apzīm.	Raksturojums	Toņa kods	Tonis
1		Jumts- valcprofila metāla loksnes	RGB 84,53,42	
2		Garāžas vārti - metāla lameles	RGB 84,53,42	
3		Fasādes apdare - dekoratīvais apmetums	RGB 193,163,132	
4		Fasādes apdare - dekoratīvais apmetums	RGB 243,232,221	
5		Logu rāmji un durvis	RGB 84,53,42	
6		Jumta dzega	RGB 84,53,42	
7		Fasādes apdare-dekoratīvais apmetums ar rustojumu	RGB 193,163,132	
8		Cokola apdare - dekoratīvais apmetums	RGB 132,132,132	

Fasāde asīs C-A
M 1 : 100

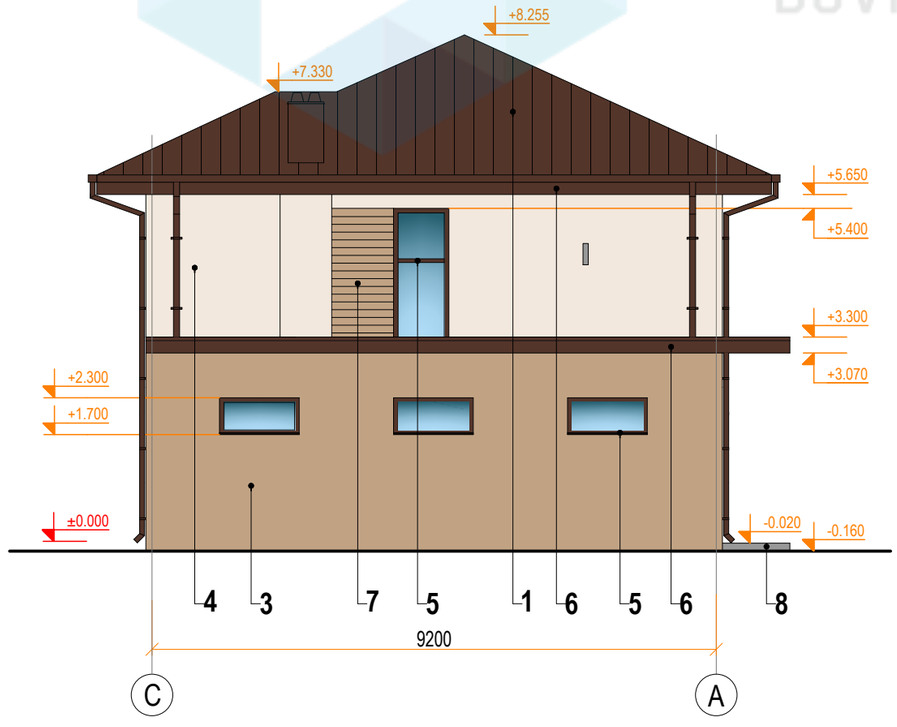

SMEKO
BŪVPROJEKTĒŠANAS PAKALPOJUMI

SIA" SMEKO"
Reģ.nr.40103951408, Būvkomersanta reģ.nr.:12783
biroja adrese: Zeiferta iela 22, Olaine, LV-2114
tel.: +371 2 5138878 e-pasts: birojs@smeko.lv

	V. Uzvārds	Paraksts	Datums

OBJEKTS:

LĪGUMA / ARHĪVA.NR.

STADIJA

PASŪTĪTĀJS:

MARKA


RASĒJUMS:

Griezums 1-4
Griezums C-A


LAPA | LAPU SK.

MĒROGS

Fasāde asīs 4-1
M 1 : 100

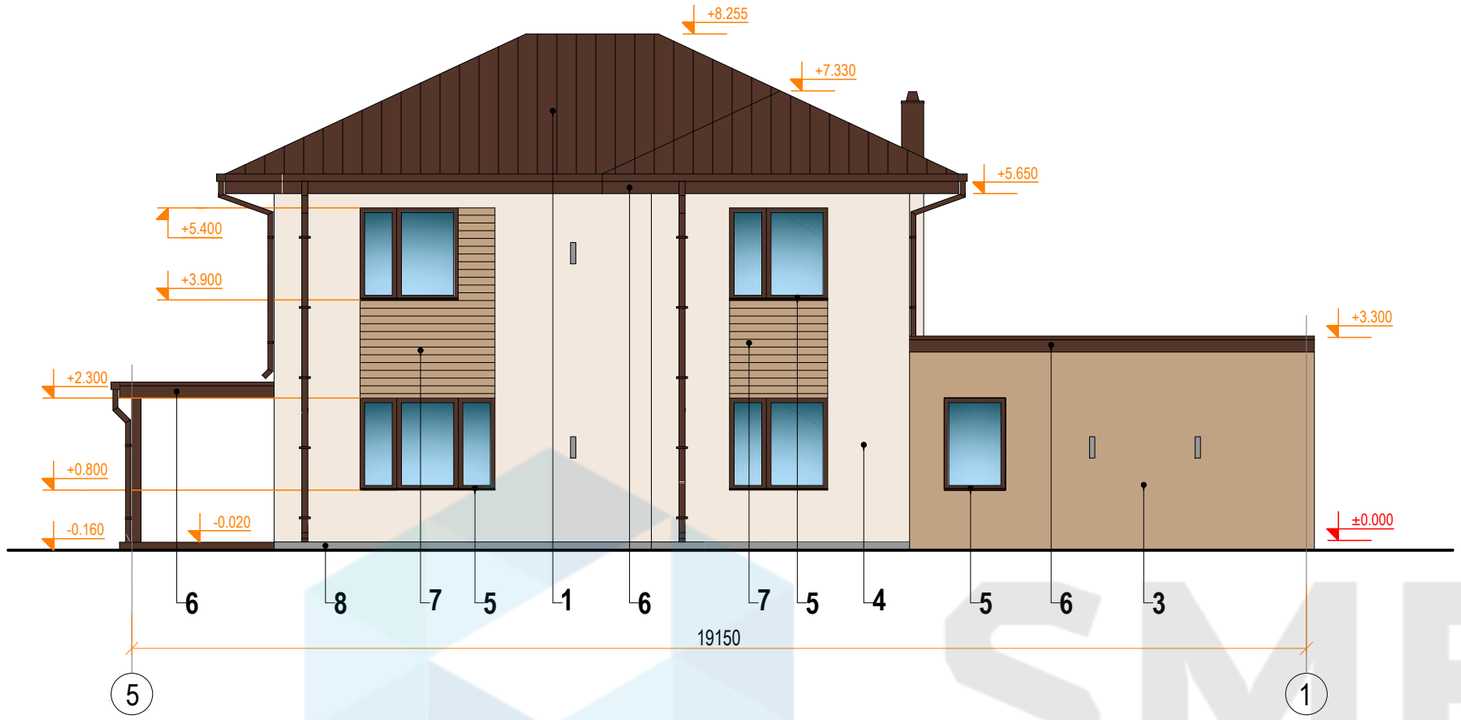

Fasāde asīs A-C
M 1 : 100

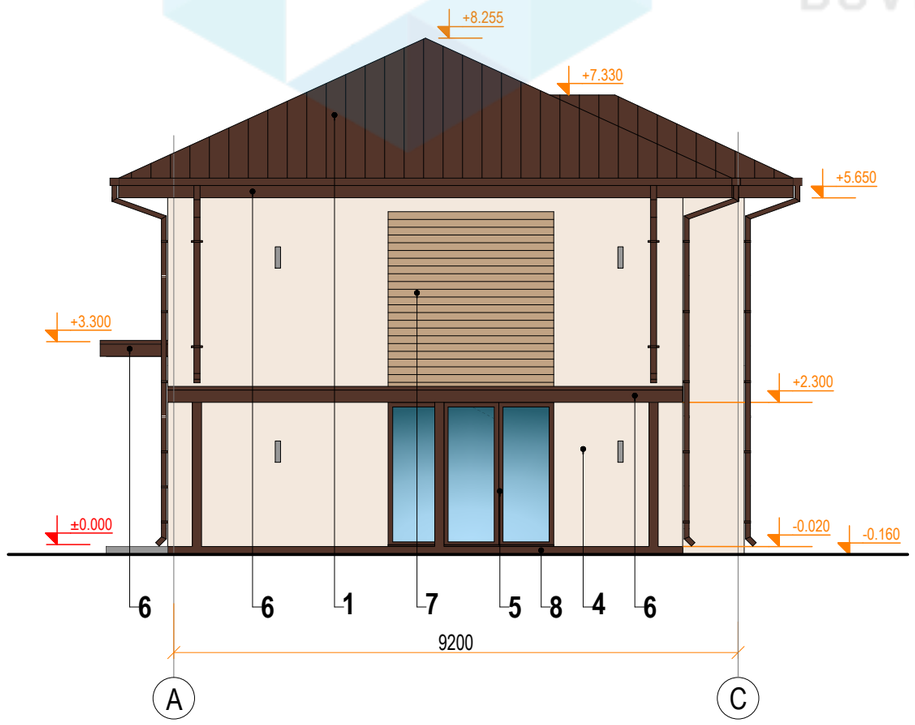

Krāsu pase

Nr.	Apzīm.	Raksturojums	Toņa kods	Tonis
1		Jumts- valcprofila metāla loksnes	RGB 84,53,42	
2		Garāžas vārti - metāla lameles	RGB 84,53,42	
3		Fasādes apdare - dekoratīvais apmetums	RGB 193,163,132	
4		Fasādes apdare - dekoratīvais apmetums	RGB 243,232,221	
5		Logu rāmji un durvis	RGB 84,53,42	
6		Jumta dzega	RGB 84,53,42	
7		Fasādes apdare-dekoratīvais apmetums ar rustojumu	RGB 193,163,132	
8		Cokola apdare - dekoratīvais apmetums	RGB 132,132,132	

SMEKO
BŪVPROJEKTĒŠANAS PAKALPOJUMI

SIA" SMEKO"
Reģ.nr.40103951408, Būvkomersanta reģ.nr.:12783
biroja adrese: Zeiferta iela 22, Olaine, LV-2114
tel.: +371 2 5138878 e-pasts: birojs@smeko.lv

	V. Uzvārds	Paraksts	Datums

OBJEKTS:

LĪGUMA / ARHĪVA.NR.

STADIJA

PASŪTĪTĀJS:

MARKA

RASĒJUMS:

Griezums 5-1
Griezums A-C

LAPA

LAPU SK.

MĒROGS