
Pirmā stāva plāns
M 1:100

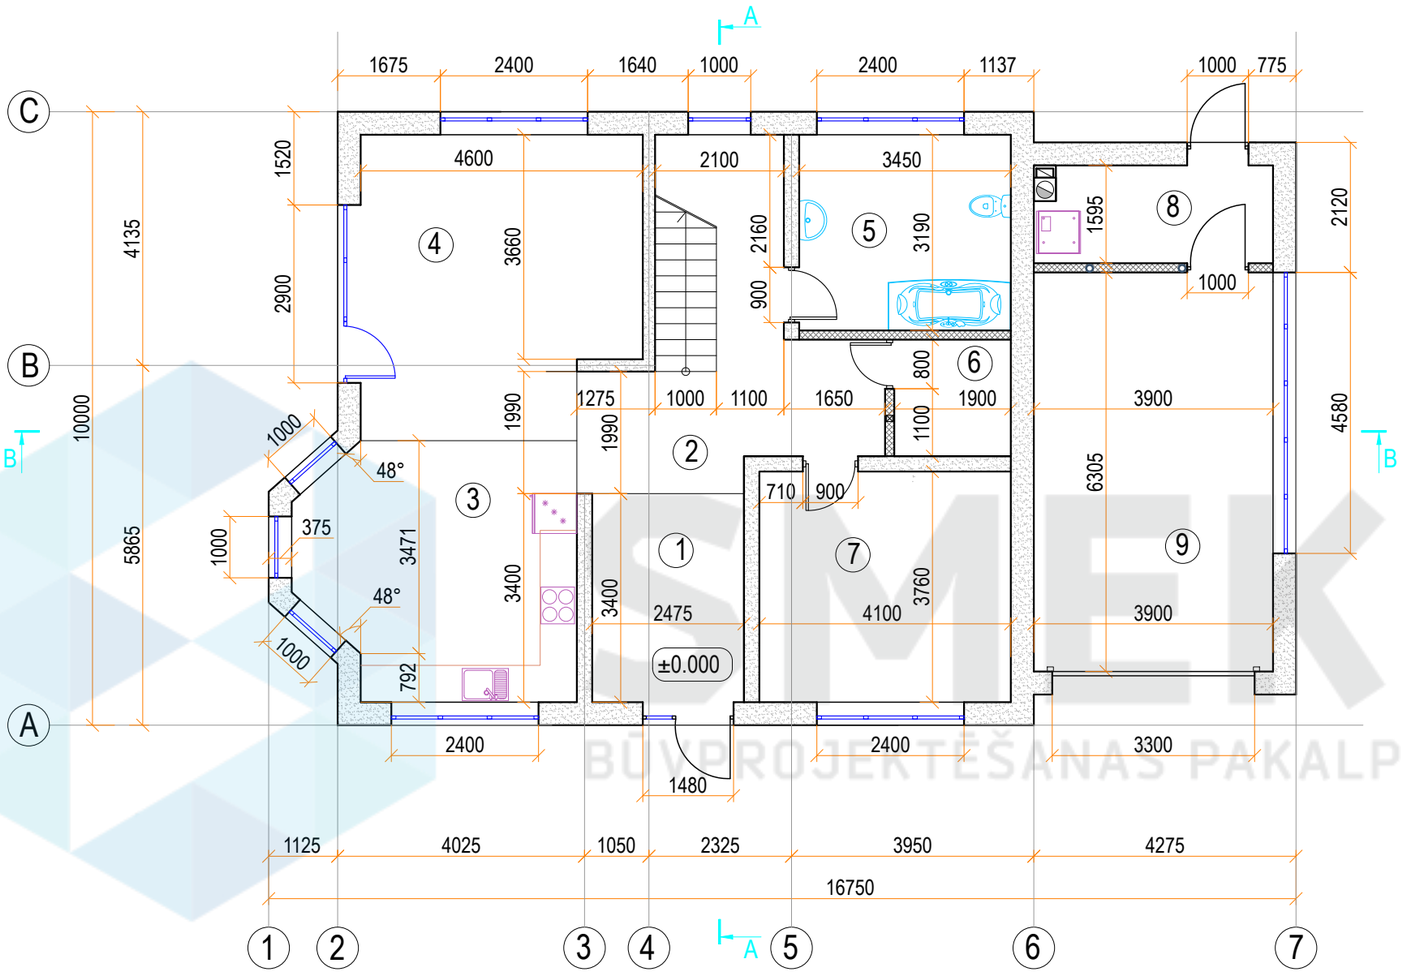

Pirmā stāva telpu eksplikācija		
Nr.	Nosaukums	Platība,m2
1	Priekštelpa	8.4
2	Gaitenis	14.9
3	Virtuve apvienota ar ēdamistabu	18.4
4	Viesu istaba	22.0
5	Sanmezgls	11.0
6	Garderobe	3.6
7	Istaba	15.4
8	Katlu telpa	6.0
9	Garāža	25.4
	KOPĀ:	125.2

SIA" SMEKO"
Reģ.nr.40103951408, Būvkomersanta reģ.nr.:12783
biroja adrese: Zeiferta iela 22, Olaine, LV-2114
tel.: +371 2 5138878 e-pasts: birojs@smeko.lv

	V. Uzvārds	Paraksts	Datums

OBJEKTS:

LĪGUMA / ARHĪVA.NR.

STADIJA

PASŪTĪTĀJS:

MARKA

RASĒJUMS:

Pirmā stāva plāns


LAPA

LAPU SK.

MĒROGS

SMEKO BŪVPROJEKTĒŠANAS PAKALPOJUMI

Otrā stāva plāns
M 1:100

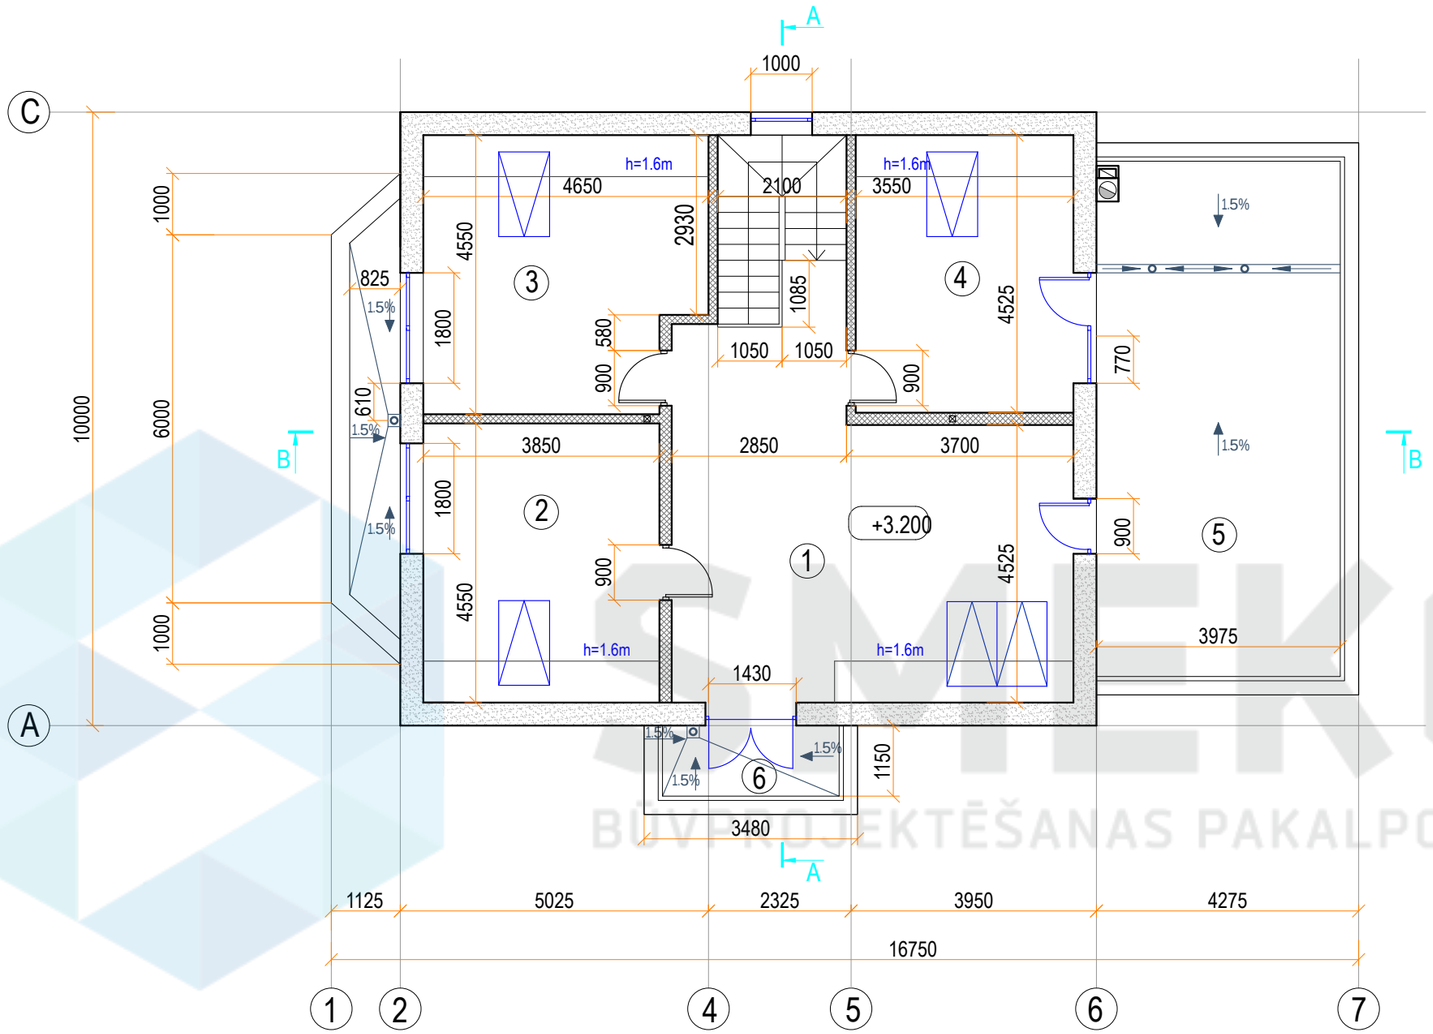

Otrā stāva telpu eksplikācija		
Nr.	Nosaukums	Platība,m2
1	Gaitenis ar viesistabu	32.4
2	Istaba	14.8
3	Istaba	16.5
4	Istaba	13.7
5	Terase	34.3
6	Balkons	3.7
	KOPĀ:	115.4
	KOPĀ 1ST., 2ST.:	240.6

SIA" SMEKO"
Reģ.nr.40103951408, Būvkomersanta reģ.nr.:12783
biroja adrese: Zeiferta iela 22, Olaine, LV-2114
tel.: +371 2 5138878 e-pasts: birojs@smeko.lv

	V. Uzvārds	Paraksts	Datums

OBJEKTS:

LĪGUMA / ARHĪVA.NR.

STADIJA

PASŪTĪTĀJS:

MARKA

RASĒJUMS:

Otrā stāva plāns


LAPA

LAPU SK.

MĒROGS

SMEKO BŪVPROJEKTĒŠANAS PAKALPOJUMI

Griezums A-A
M 1:100

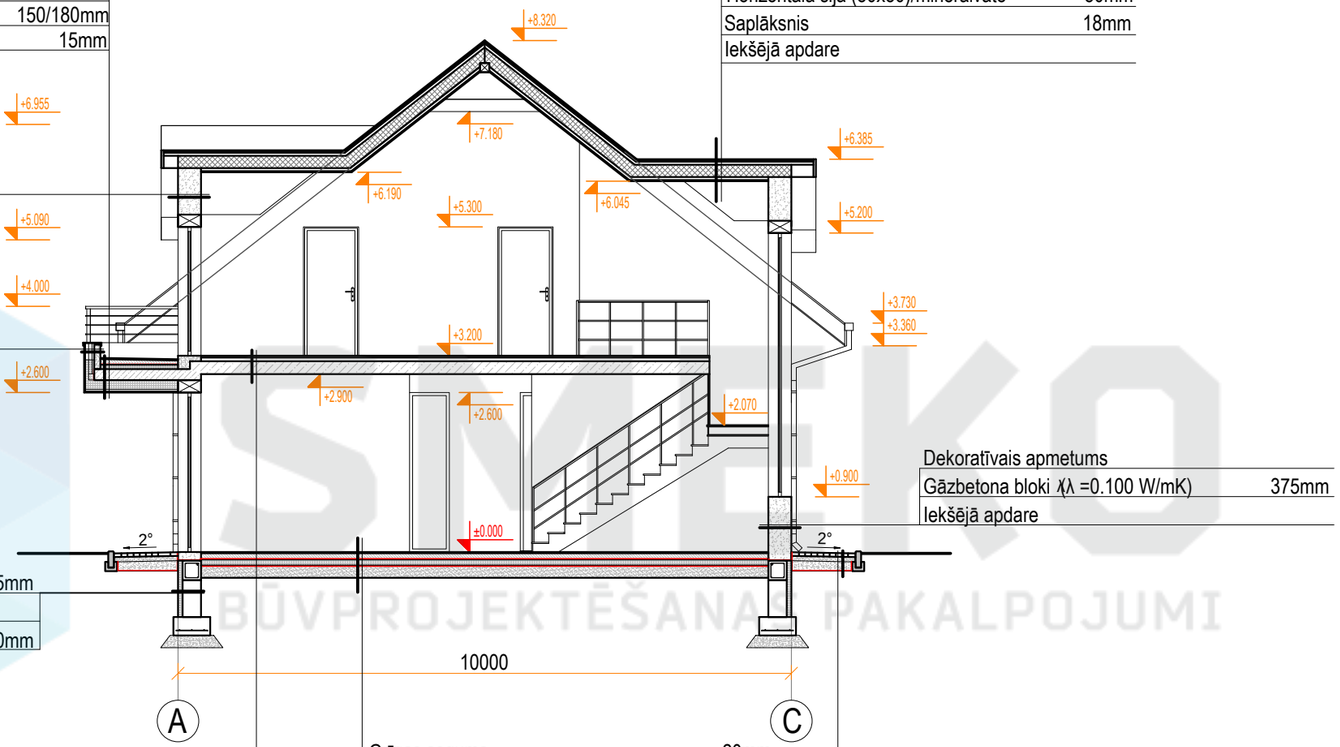

Keramikas flīze	20mm
Cementa java (slīpums - min.1.5%)	70÷115mm
PE plēve	
Putupolistirols	50mm
Monolīta betona plātne	180mm
Putupolistirols/ stiprinājuma elements	150/180mm
Cementa skaidu plāksne	15mm

Dekoratīvais apmetums	
Gāzbetona bloki ƛ(λ =0.100 W/mK)	375mm
Iekšējā apdare	

Cementa skaidu plāksne	15mm
Putupolistirols/ stiprinājuma elements	150mm
Gāzbetona bloki	100mm
Dekoratīvais apmetums	

Putupolistirols	75mm
Hidroizolācija	
Betona pamati	300mm

Grīdas segums	20mm
Armēta betona kārta	70mm
Monolīta betona plātne	180mm
Iekšējā apdare	

Grīgas segums	20mm
Armēta betona kārta (apsildāmā grīda)	100mm
PE plēve	
Putupolistirols (ʎ =0,035 W/m· K)	100mm
Profilētā ģeomembrāna	
Blietēta smilts	200mm
Blietēta grunts	

Jumta segums - valcprofila metāla loksnes	
Hidroizolācija	
Saplāksnis(2x12)	24mm
Šķērslatojums 100x50, solis 350	50 mm
Difūzijas plēve	
Koka spāres (80x200)/ /minerālvate	200mm
Tvaika izolācijas plēve	
Horizontālā sija (50x50)/minerālvate	50mm
Saplāksnis	18mm
Iekšējā apdare	

Dekoratīvais apmetums	
Gāzbetona bloki ƛ(λ =0.100 W/mK)	375mm
Iekšējā apdare	

Bruģis	60mm
Smiltis	50mm
Šķembas	200mm
Ģeotekstils	
Blietēta grunts	

SMEKO
BŪVPROJEKTĒŠANAS PAKALPOJUMI

SIA" SMEKO"
Reģ.nr.40103951408, Būvkomersanta reģ.nr.:12783
biroja adrese: Zeiferta iela 22, Olaine, LV-2114
tel.: +371 2 5138878 e-pasts: birojs@smeko.lv

	V. Uzvārds	Paraksts	Datums

OBJEKTS:

LĪGUMA / ARHĪVA.NR.

STADIJA

PASŪTĪTĀJS:

MARKA


RASĒJUMS: Griezums A-A

LAPA

LAPU SK.

MĒROGS

Griezums B-B
M 1:100

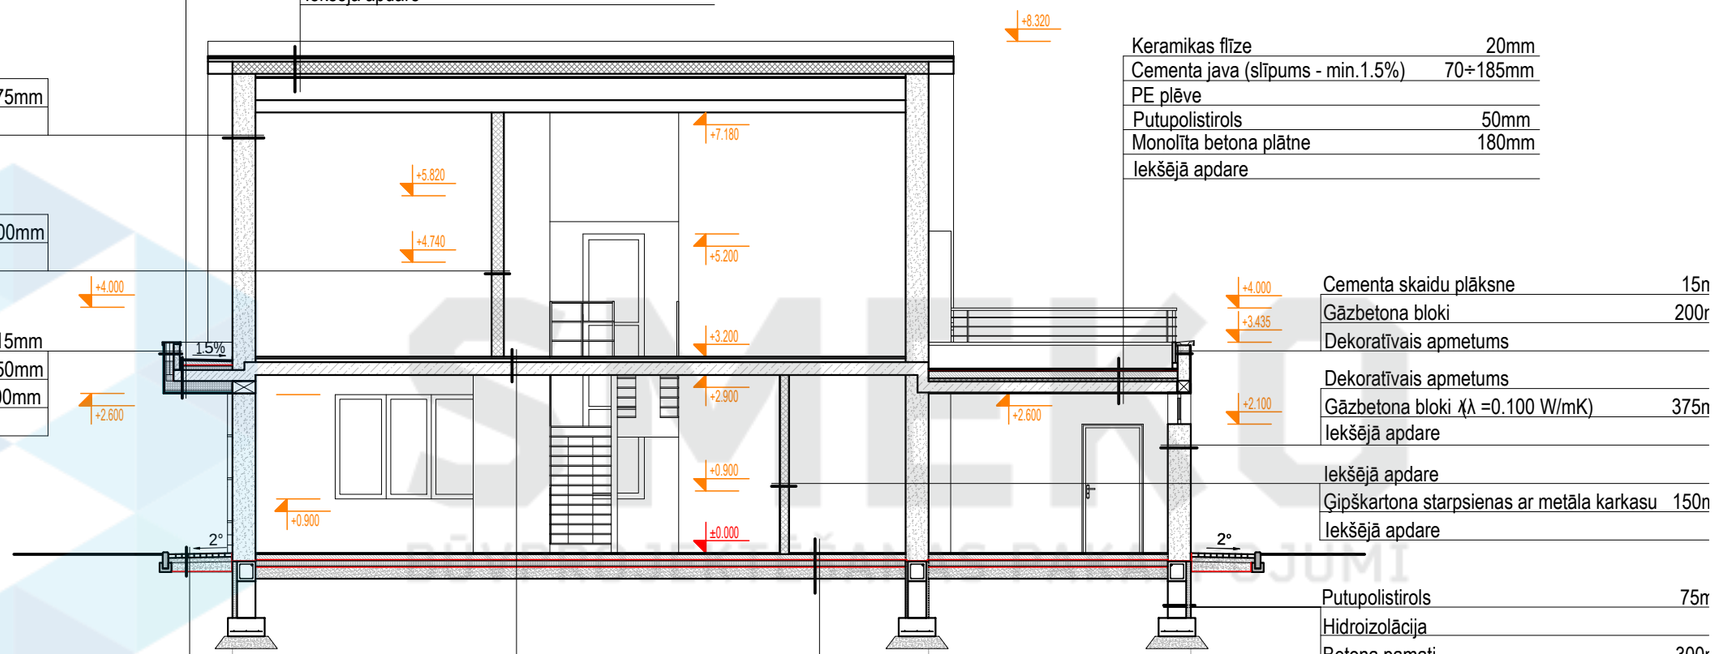

Keramikas flīze	20mm
Cementa java (slīpums - min.1.5%)	70÷135mm
PE plēve	
Putupolistirols	50mm
Monolīta betona plātne	180mm
Putupolistirols/ stiprinājuma elements	150/180mm
Cementa skaidu plāksne	15mm

Jumta segums - valcprofila metāla loksnes	
Hidroizolācija	
Saplāksnis(2x12)	24mm
Šķērslatojums 100x50, solis 350	50 mm
Difūzijas plēve	
Koka spāres (80x200)/ /minerālvate	200mm
Tvaika izolācijas plēve	
Horizontālā sija (50x50)/minerālvate	50mm
Saplāksnis	18mm
Iekšējā apdare	

Dekoratīvais apmetums	
Gāzbetona bloki ⅄(λ =0.100 W/mK)	375mm
Iekšējā apdare	

Iekšējā apdare	
Ģipškartona starpsienas ar metāla karkasu	200mm
Iekšējā apdare	

Cementa skaidu plāksne	15mm
Putupolistirols/ stiprinājuma elements	150mm
Gāzbetona bloki	100mm
Dekoratīvais apmetums	

Keramikas flīze	20mm
Cementa java (slīpums - min.1.5%)	70÷185mm
PE plēve	
Putupolistirols	50mm
Monolīta betona plātne	180mm
Iekšējā apdare	

Cementa skaidu plāksne	15m
Gāzbetona bloki	200r
Dekoratīvais apmetums	

Dekoratīvais apmetums	
Gāzbetona bloki ⅄(λ =0.100 W/mK)	375m
Iekšējā apdare	

Iekšējā apdare	
Ģipškartona starpsienas ar metāla karkasu	150m
Iekšējā apdare	

Putupolistirols	75m
Hidroizolācija	
Betona pamati	300r

Bruģis	60mm
Smiltis	50mm
Šķembas	200mm
Ģeotekstils	
Blietēta grunts	

Grīdas segums	20mm
Armēta betona kārta	70mm
Monolīta betona plātne	180mm
Iekšējā apdare	

Grīgas segums	20mm
Armēta betona kārta (apsildāmā grīda)	100mm
PE plēve	
Putupolistirols (λ =0,035 W/m· K)	100mm
Profilētā ģeomembrāna	
Blietēta smilts	200mm
Blietēta grunts	

SMEKO
BŪVPROJEKTĒŠANAS PAKALPOJUMI

SIA" SMEKO"
Reģ.nr.40103951408, Būvkomersanta reģ.nr.:12783
biroja adrese: Zeiferta iela 22, Olaine, LV-2114
tel.: +371 2 5138878 e-pasts: birojs@smeko.lv

	V. Uzvārds	Paraksts	Datums

OBJEKTS:

LĪGUMA / ARHĪVA.NR.

STADIJA

PASŪTĪTĀJS:

MARKA

RASĒJUMS:


Griezums B-B

LAPA


LAPU SK.

MĒROGS

Fasāde asīs 1-7
M 1:100

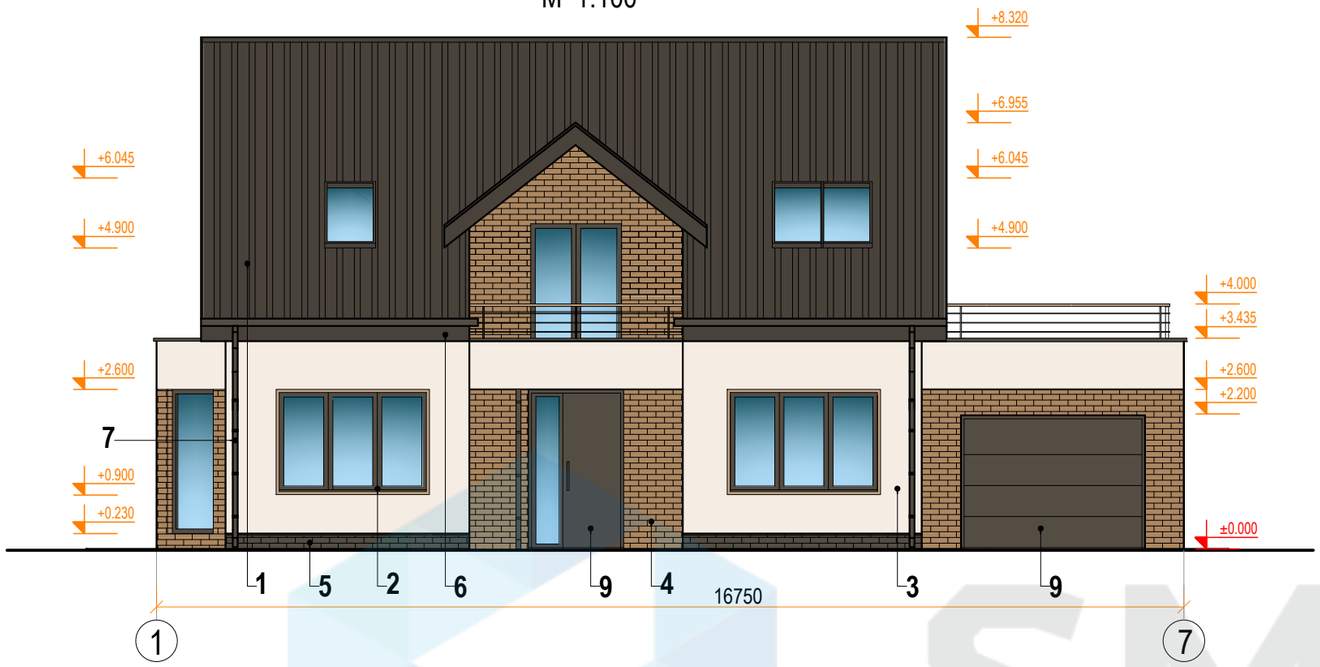

Fasāde asīs A-C
M 1:100

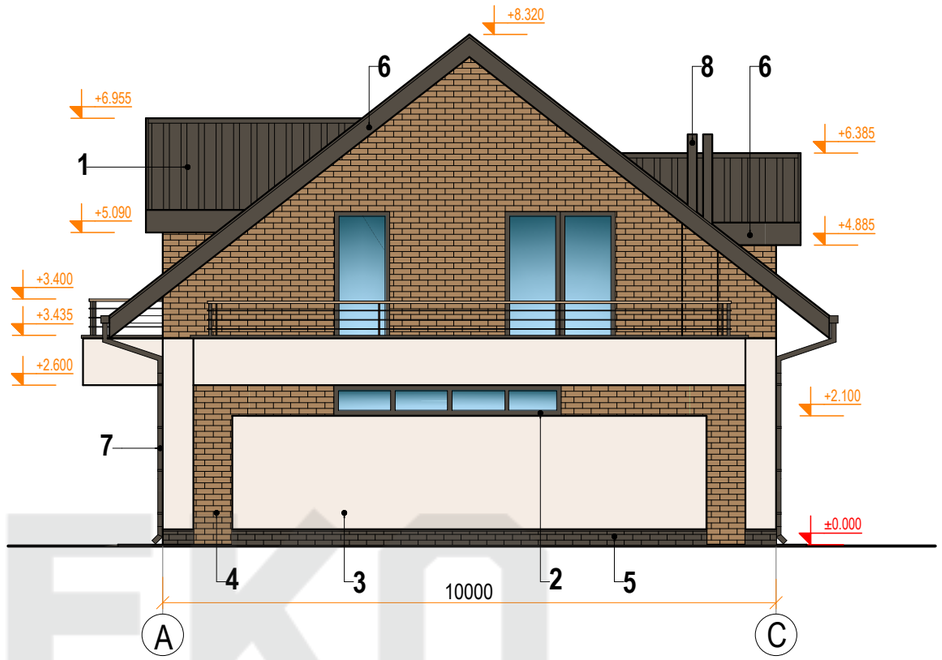

Krāsu pase

#	Apz.	Raksturojums	Tonis	Toņa NCS vērtības	Tonis
1		Jumta segums - valcprofīla metāla jumta loksnes (brūna krāsa) ražotājs Ruukki vai analogs	RGB 72, 66, 59	NCS S 7005-Y80R	
2		Logu rāmji - PVC, logu krāsa ražotāja piedāvātā (brūns)	RGB 84, 77, 68	NCS S 6502-R	
3		Dekoratīvais apmetums: Tikkurila, krāsas kods Q136vai analogs	RGB 245, 236,228	NCS S 0907-R30B	
4		Fasāžu apdare - klinkera flīzes: ražotājs Whitehills (Alten Brick 310-20) vai analogs	RGB 172, 135, 97	NCS S 3020-Y40R	
5		Cokola apdare - klinkera flīzes: ražotājs Whitehills (London Brick 304-60) vai analogs	RGB 84, 77, 68	NCS S 6502-R	
6		Jumta dzega - koka konstrukcija	RGB 72, 66, 59	NCS S 7005-Y80R	
7		Ūdens noteka un ūdens novadtekne-metāla konstrukcija	RGB 72, 66, 59	NCS S 7005-Y80R	
8		Dūmvads -metāla konstrukcija	RGB 72, 66, 59	NCS S 7005-Y80R	
9		Durvis- metāla konstrukcija	RGB 84, 77, 68	NCS S 6502-R	

SMEKO
BŪVPROJEKTĒŠANAS PAKALPOJUMI

SIA" SMEKO"
Reģ.nr.40103951408, Būvkomersanta reģ.nr.:12783
biroja adrese: Zeiferta iela 22, Olaine, LV-2114
tel.: +371 2 5138878 e-pasts: birojs@smeko.lv

	V. Uzvārds	Paraksts	Datums

OBJEKTS:

LĪGUMA / ARHĪVA.NR.

STADIJA

PASŪTĪTĀJS:

MARKA

RASĒJUMS:


Griezums 1-7
Griezums A-C

LAPA


LAPU SK.

MĒROGS

Fasāde asīs 7-1
M 1:100

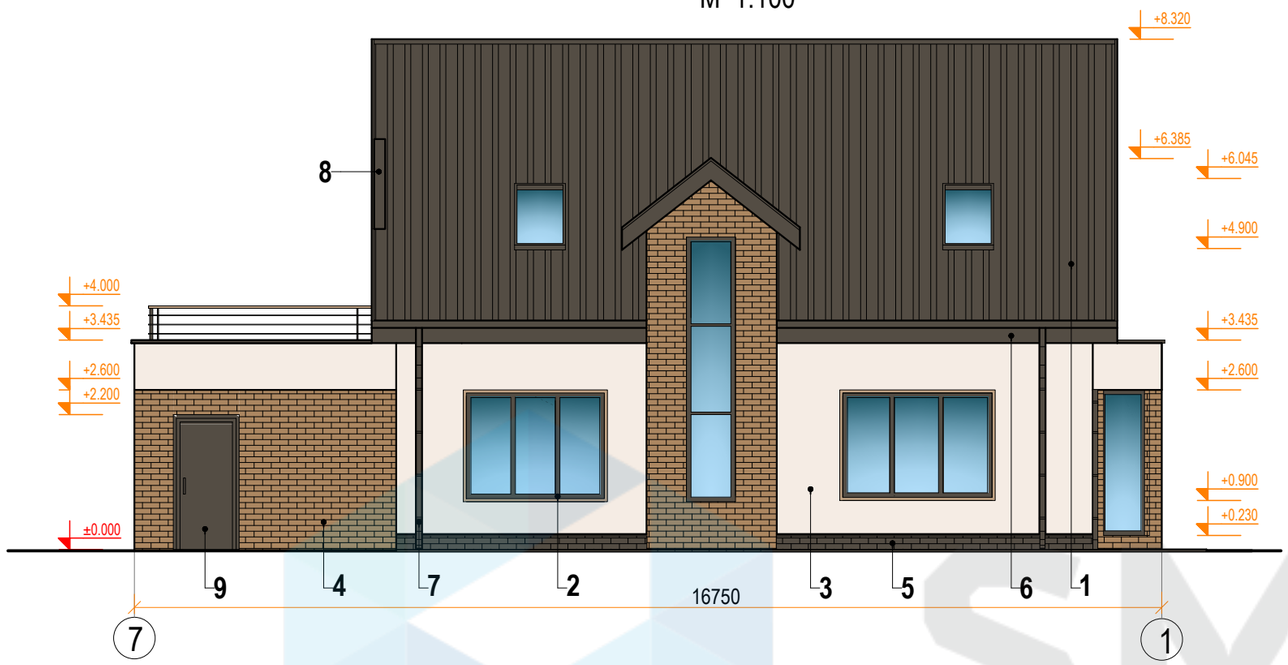

Fasāde asīs C-A
M 1:100

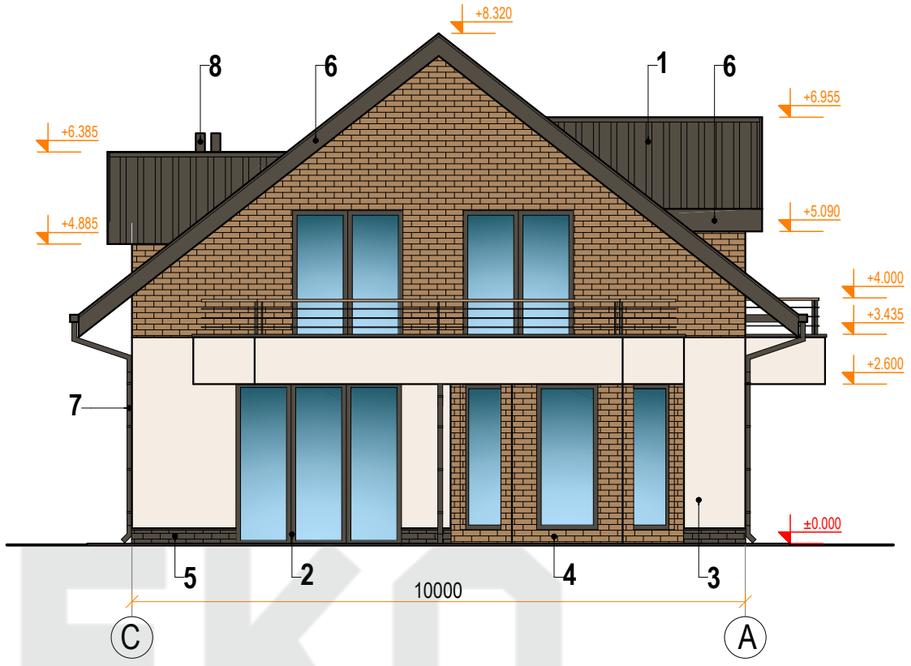

Krāsu pase

#	Apz.	Raksturojums	Tonis	Toņa NCS vērtības	Tonis
1		Jumta segums - valcprofīla metāla jumta loksnes (brūna krāsa) ražotājs Ruukki vai analogs	RGB 72, 66, 59	NCS S 7005-Y80R	
2		Logu rāmji - PVC, logu krāsa ražotāja piedāvātā (brūns)	RGB 84, 77, 68	NCS S 6502-R	
3		Dekoratīvais apmetums: Tikkurila, krāsas kods Q136vai analogs	RGB 245, 236,228	NCS S 0907-R30B	
4		Fasāžu apdare - klinkera flīzes: ražotājs Whitehills (Alten Brick 310-20) vai analogs	RGB 172, 135, 97	NCS S 3020-Y40R	
5		Cokola apdare - klinkera flīzes: ražotājs Whitehills (London Brick 304-60) vai analogs	RGB 84, 77, 68	NCS S 6502-R	
6		Jumta dzega - koka konstrukcija	RGB 72, 66, 59	NCS S 7005-Y80R	
7		Ūdens noteka un ūdens novadtekne-metāla konstrukcija	RGB 72, 66, 59	NCS S 7005-Y80R	
8		Dūmvads -metāla konstrukcija	RGB 72, 66, 59	NCS S 7005-Y80R	
9		Durvis- metāla konstrukcija	RGB 84, 77, 68	NCS S 6502-R	

SMEKO
BŪVPROJEKTĒŠANAS PAKALPOJUMI

SIA" SMEKO"
Reģ.nr.40103951408, Būvkomersanta reģ.nr.:12783
biroja adrese: Zeiferta iela 22, Olaine, LV-2114
tel.: +371 2 5138878 e-pasts: birojs@smeko.lv

	V. Uzvārds	Paraksts	Datums

OBJEKTS:

LĪGUMA / ARHĪVA.NR.

STADIJA

PASŪTĪTĀJS:

MARKA

RASĒJUMS:

Griezums 7-1
Griezums C-A

LAPA

LAPU SK.

MĒROGS