
Stāva plāns
M 1:100

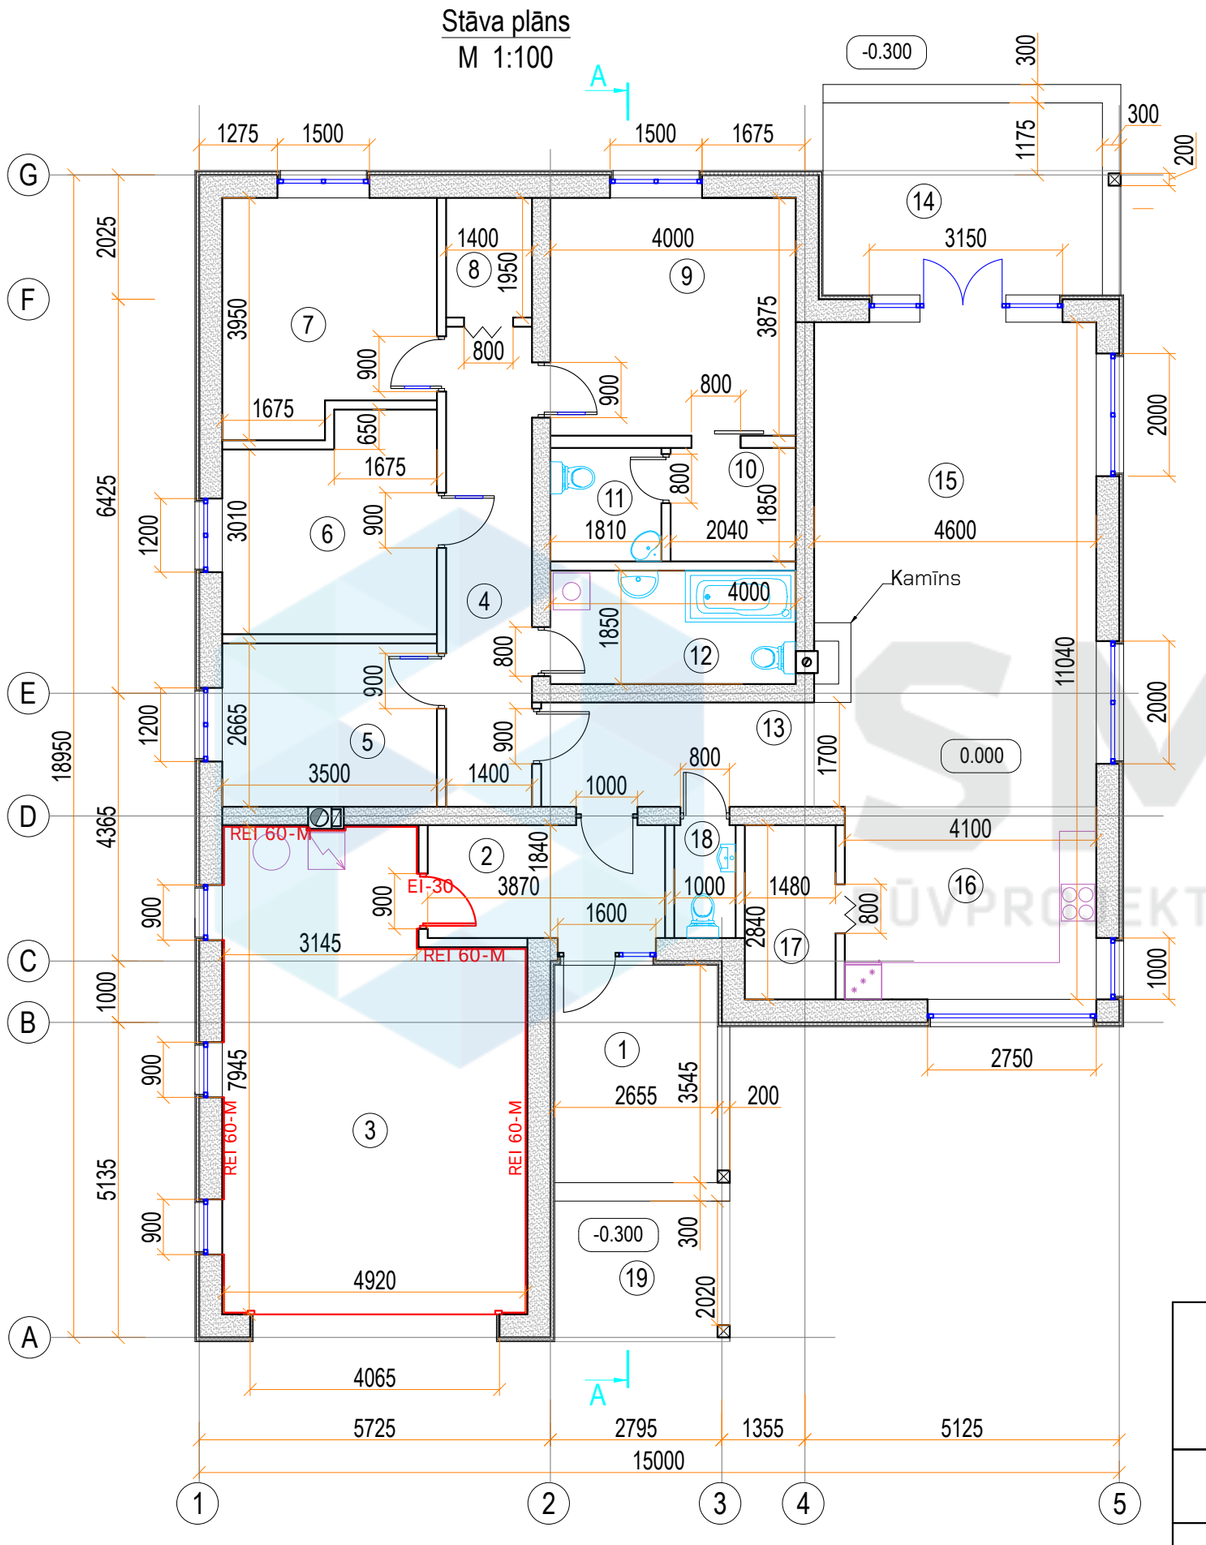

Telpu eksplikācija		
Nr.	Nosaukums	Platība,m2
1	Lievenis	10.7
2	Priekštelpa	7.1
3	Saimniecības telpa	36.1
4	Gaitenis	11.1
5	Istaba	9.3
6	Istaba	11.6
7	Istaba	12.6
8	Garderobe	2.7
9	Istaba	15.5
10	Garderobe	3.8
11	Sanmezgls	3.3
12	Sanmezgls	7.4
13	Gaitenis	7.6
14	Terase	16.6
15	Dzīvojamā istaba apvienota ar ēdamistabu	35.6
16	Virtuve	12.9
17	Saimniecības telpa	4.2
18	Sanmezgls	1.8
19	Nojume	6.5
	KOPĀ:	216.4

SMEKO
BŪVPROJEKTĒŠANAS PAKALPOJUMI

SIA" SMEKO"
Reģ.nr.40103951408, Būvkomersanta reģ.nr.:12783
biroja adrese: Zeiferta iela 22, Olaine, LV-2114
tel.: +371 2 5138878 e-pasts: birojs@smeko.lv

	V. Uzvārds	Paraksts	Datums

OBJEKTS:

LĪGUMA / ARHĪVA.NR.

STADIJA

PASŪTĪTĀJS:

MARKA

RASĒJUMS:

Stāva plāns

LAPA

LAPU SK.

MĒROGS

Griezums A-A
M 1 : 100

1. Valcprofila metāla jumta loksnes	
2. Koka latas (100x25), solis 200mm	- 25mm
3. Koka latas (50x25)	- 25mm
4. Difūzijas plēve	
5. Koka spāres (200x50mm) (skat. BK daļā)	- 200mm

1. Dekoratīvais apmetums	
2. Montāžas tīkliņš	
3. Minerālvate	- 50mm
4. Gāzbetona bloki	- 375mm
5. Iekšējā apdare	

1. Bruģis	- 60mm
2. Smiltis	- 100mm
3. Šķembas	- 200mm
4. Ģeotekstils	
5. Blietēta grunts	

1. Putupolistirols	- 50mm
2. Hidroizolācija	
3. FBS saliekamie pamati (skat. BK daļā)	- 300mm

1. Vēja izolācija	
2. Koka sija (50x250) / minerālvate	
(skat. BK daļā)	-250mm
3. Tvaika izolācijas plēve	
4. Koka lata (25x50), solis 400mm	- 25mm
5. Stiprinātie elementi	- 330mm
6. Metāla profils (50x25)	- 25mm
7. Ģipškartona plātne	
(nodrošinot EI-60 ugunsnoturību)	- 12.5mm
8. Iekšējā apdare	

1. Valcprofila metāla jumta loksnes		
2. Koka latas (100x25), solis 200mm		- 25mm
3. Koka latas (50x25)		- 25mm
4. Difūzijas plēve		
5. Koka spāres (200x50mm)		- 200mm
6. Koka sija (50x200)	(skat. BK daļā)	- 200mm
7. Stiprinātie elementi		- 855mm
8. Metāla profils (50x25)		- 25mm
9. Koka dēļi		- 20mm

1. Dekoratīvais apmetums	
2. Montāžas tīkliņš	
3. Cementu skaidu plātne	- 50mm
4. Koka statnis (50x200)	- 200mm

1. Bruģis	- 60mm
2. Smiltis	- 100mm
3. Šķembas	- 200mm
4. Ģeotekstils	
5. Blietēta grunts	

1. Grīdas segums	- 20mm
2. Armēta betona kārta (skat. BK daļā)	- 100mm
3. PE plēve	
4. Putupolistirols	- 100mm
5. Blietētu šķembu pamatne	- 200mm
6. Blietēta grunts	

1. Keramikas flīze	- 20mm
2. Armēta betona kārta (slīpums - min.1.0%) (skat. BK daļā)	- 40÷70mm
3. Grunts primers betonam	
4. Monolītā betona plātne	- 130mm
5. Šķembas	- 250mm
6. Ģeotekstils	
7. Blietēta grunts	

+6.570 +3.150 +2.300 +2.800 +2.100 +2.100 +2.300 +0.700 0.000 -0.300 -0.300 2° 1°

Ģeotekstils
Šķembas
Drenāžas caurule Φ110mm

2025 6425 2000 2365 1000 5135
18950

G F E D C B A

BŪVPROJEKTĒŠANAS PAKALPOJUMI

SMEKO
BŪVPROJEKTĒŠANAS PAKALPOJUMI

SIA" SMEKO"
Reģ.nr.40103951408, Būvkomersanta reģ.nr.:12783
biroja adrese: Zeiferta iela 22, Olaine, LV-2114
tel.: +371 2 5138878 e-pasts: birojs@smeko.lv

	V. Uzvārds	Paraksts	Datums

OBJEKTS:

LĪGUMA / ARHĪVA.NR.

STADIJA

PASŪTĪTĀJS:

MARKA

RASĒJUMS:


Griezums A-A

LAPA


LAPU SK.

MĒROGS

Fasāde asīs 1-5
M 1:100

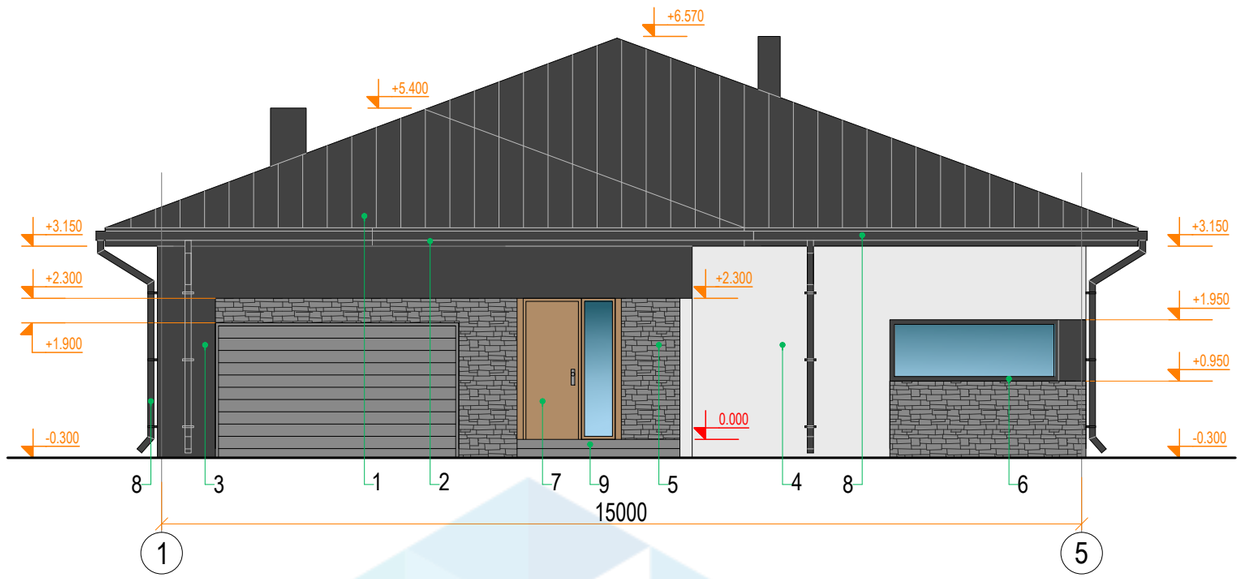

Fasāde asīs A-G
M 1:100

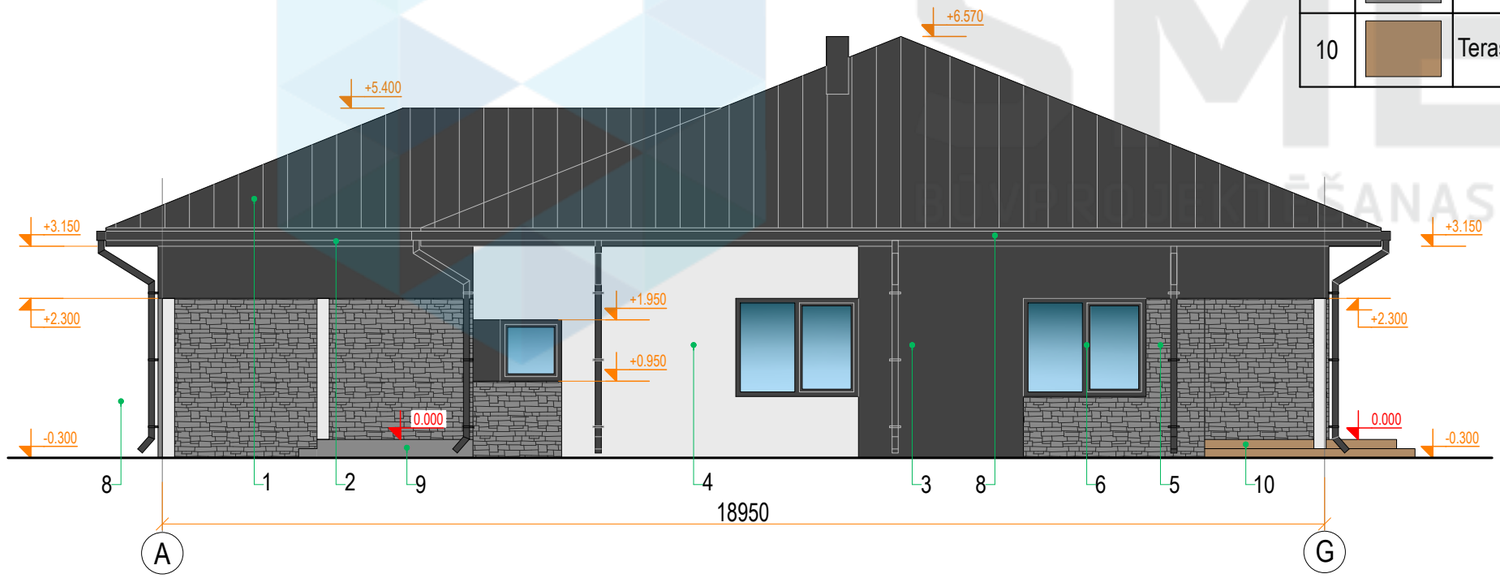

Krāsu pase

#	Apz.	Raksturojums	Toņa RGB vērtības	Toņa NCS vērtības	Tonis
1		Jumta segums - valcprofila metāla jumta loksnes	53, 53, 53	S 8500-N	
2		Jumta dzega - krāsoti koka dēļi	53, 53, 53	S 8500-N	
3		Fasādes apdare - dekoratīvais apmetums	53, 53, 53	S 8500-N	
4		Fasādes apdare - dekoratīvais apmetums	234, 234, 234	S 0603-R60B	
5		Fasādes apdare - akmens flīze	137, 137, 137	S 5000-N	
6		Logu rāmji - PVC konstrukcijas	53, 53, 53	S 8500-N	
7		Durvju rāmji - koka konstrukcijas	176, 140, 103	S 4020-Y30R	
8		Ūdens noteka un ūdens novadtekne - metāla konstrukcija	53, 53, 53	S 8500-N	
9		Lievenis apdare - keramikas flīze	137, 137, 137	S 5000-N	
10		Terases apdare - koka dēļi	176, 140, 103	S 4020-Y30R	

SMEKO
BŪVPROJEKTĒŠANAS PAKALPOJUMI

SIA" SMEKO"
Reģ.nr.40103951408, Būvkomersanta reģ.nr.:12783
biroja adrese: Zeiferta iela 22, Olaine, LV-2114
tel.: +371 2 5138878 e-pasts: birojs@smeko.lv

	V. Uzvārds	Paraksts	Datums

OBJEKTS:

LĪGUMA / ARHĪVA.NR.

STADIJA

PASŪTĪTĀJS:

MARKA


RASĒJUMS:

Fasāde asīs 1-5;
Fasāde asīs A-G;


LAPA | LAPU SK.

MĒROGS

Fasāde asīs 5-1
M 1:100

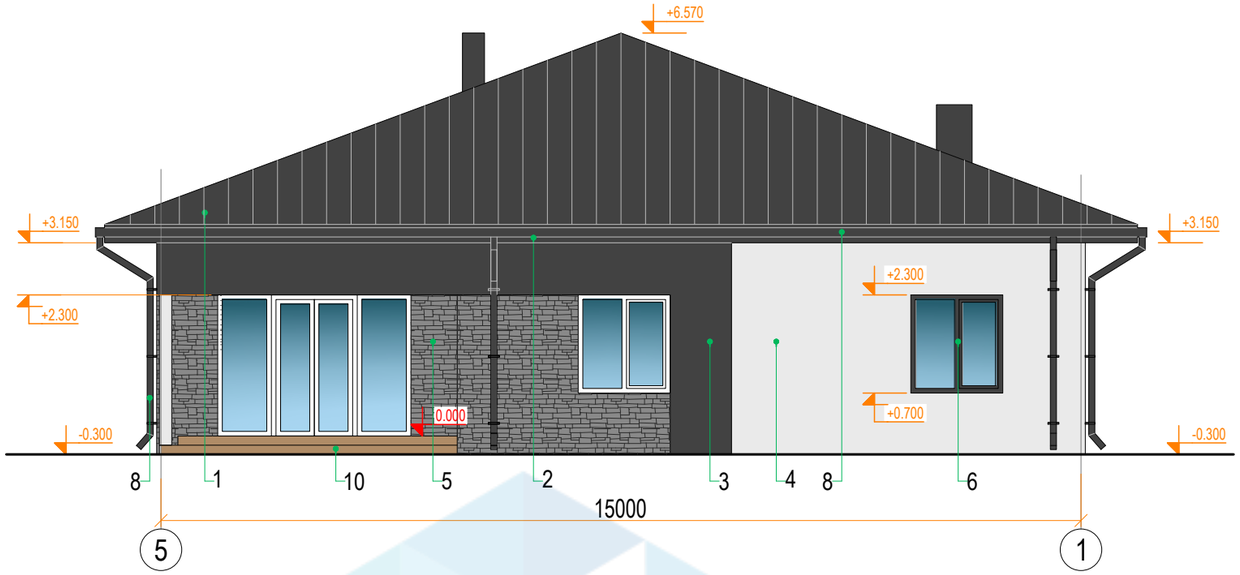

Fasāde asīs G-A
M 1:100

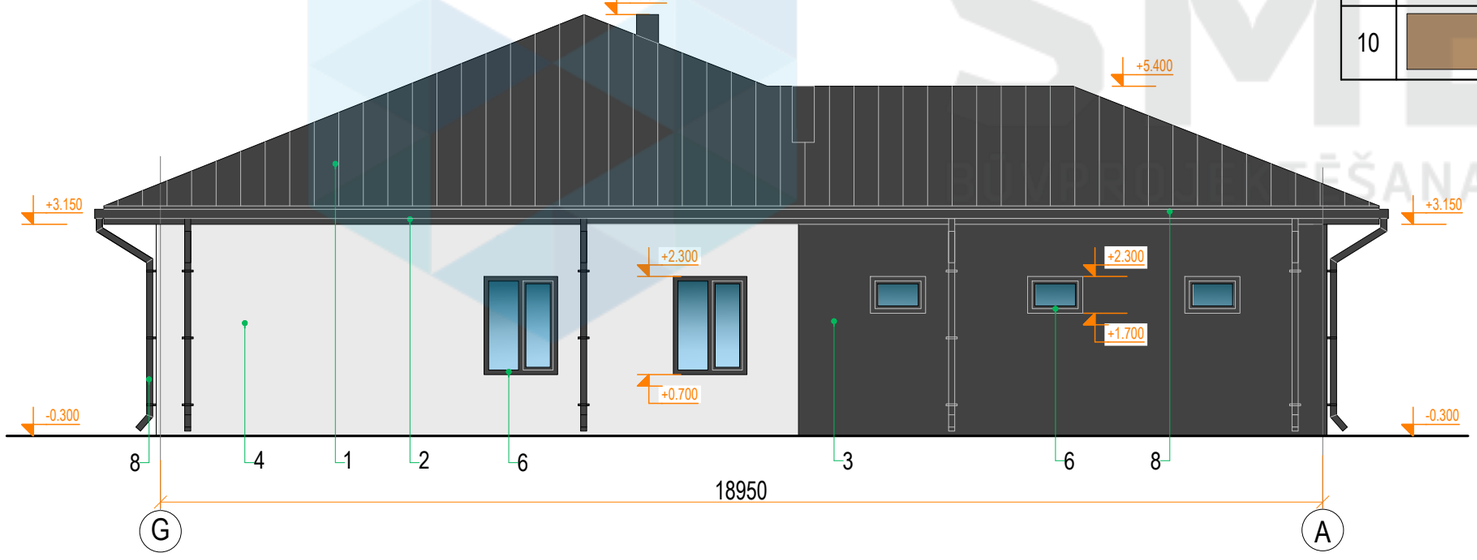

Krāsu pase

#	Apz.	Raksturojums	Toņa RGB vērtības	Toņa NCS vērtības	Tonis
1		Jumta segums - valcprofila metāla jumta loksnes	53, 53, 53	S 8500-N	
2		Jumta dzega - krāsoti koka dēļi	53, 53, 53	S 8500-N	
3		Fasādes apdare - dekoratīvais apmetums	53, 53, 53	S 8500-N	
4		Fasādes apdare - dekoratīvais apmetums	234, 234, 234	S 0603-R60B	
5		Fasādes apdare - akmens flīze	137, 137, 137	S 5000-N	
6		Logu rāmji - PVC konstrukcijas	53, 53, 53	S 8500-N	
7		Durvju rāmji - koka konstrukcijas	176, 140, 103	S 4020-Y30R	
8		Ūdens noteka un ūdens novadtekne - metāla konstrukcija	53, 53, 53	S 8500-N	
9		Lievenis apdare - keramikas flīze	137, 137, 137	S 5000-N	
10		Terases apdare - koka dēļi	176, 140, 103	S 4020-Y30R	

SMEKO
BŪVPROJEKTĒŠANAS PAKALPOJUMI

SIA" SMEKO"
Reģ.nr.40103951408, Būvkomersanta reģ.nr.:12783
biroja adrese: Zeiferta iela 22, Olaine, LV-2114
tel.: +371 2 5138878 e-pasts: birojs@smeko.lv

	V. Uzvārds	Paraksts	Datums

OBJEKTS:

LĪGUMA / ARHĪVA.NR.

STADIJA

PASŪTĪTĀJS:

MARKA

RASĒJUMS:

Fasāde asīs 5-1;
Fasāde asīs G-A;

LAPA

LAPU SK.

MĒROGS