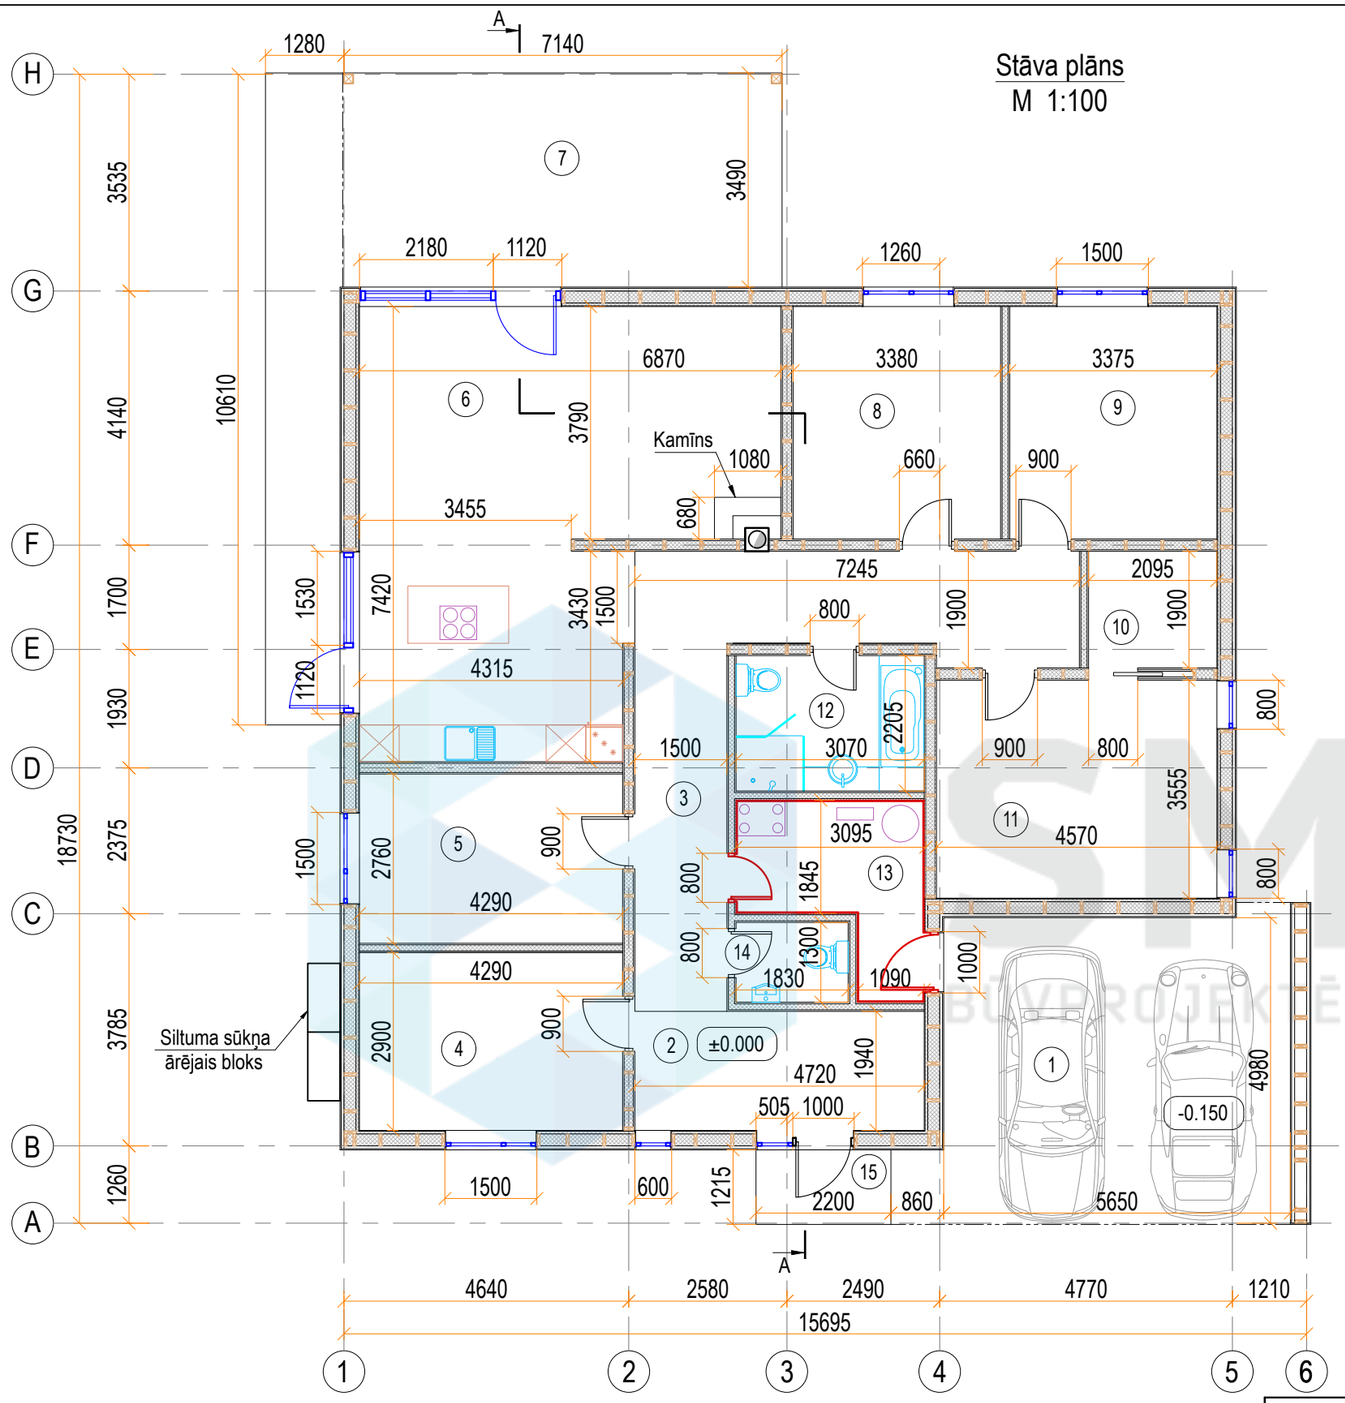


Telpu eksplikācija		
Nr.	Nosaukums	Platība, m²
1	Nojume	31.2
2	Priekštelpa	9.1
3	Gaitenis	20.8
4	Kabinets	12.4
5	Istaba	11.8
6	Virtuve + ēdamistaba un viesu istaba	41.6
7	Terase	38.0
8	Istaba	12.8
9	Istaba	12.8
10	Garderobe	3.9
11	Istaba	16.2
12	Sanmezgls	6.7
13	Katlu telpa	7.2
14	Sanmezgls	2.3
15	Lievenis	2.7
	KOPĀ:	229.5

SMEKO
BŪVPROJEKTĒŠANAS PAKALPOJUMI

SIA" SMEKO"
Reģ.nr.40103951408, Būvkomersanta reģ.nr.:12783
biroja adrese: Zeiferta iela 22, Olaine, LV-2114
tel.: +371 2 5138878 e-pasts: smeko@inbox.lv

	V. Uzvārds	Paraksts	Datums

Objekts:

Pasūtītājs:

Rasējums: Stāva plāns

Pasūt.Nr. / Arhīva Nr.

Stadija


Marka

Lapa

Lapu sk.

Mērogs

Griezums A-A
M 1 : 100

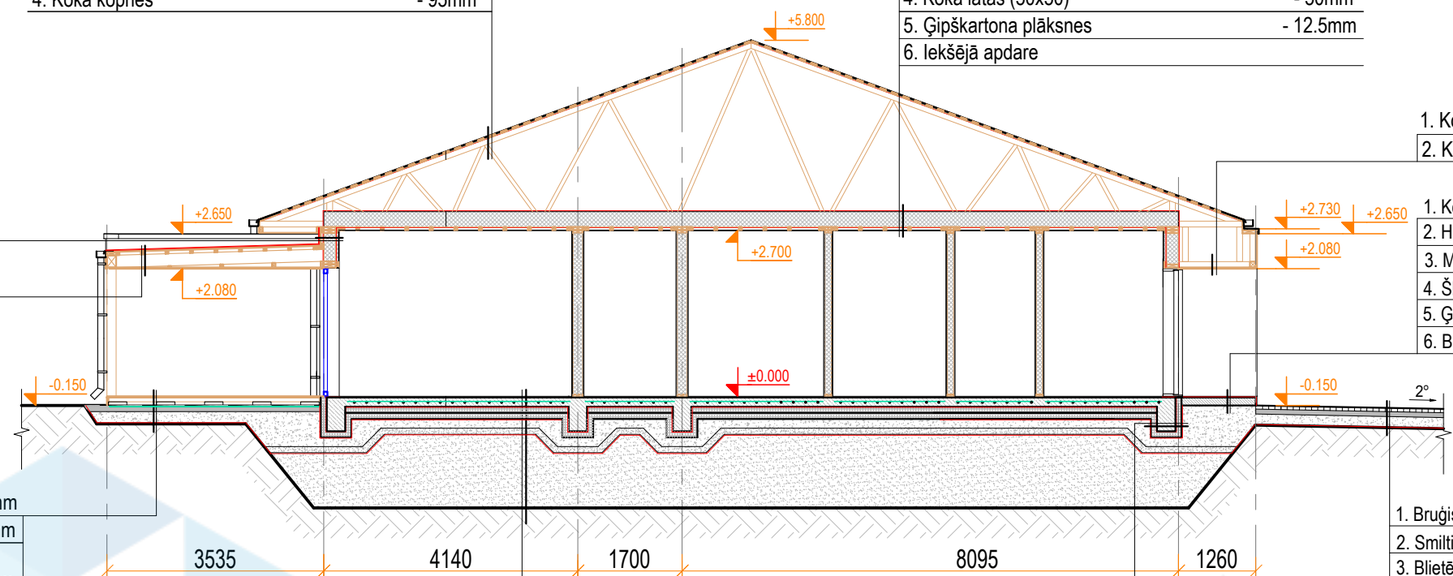

1. Valcprofila metala jumta loksnes
2. Koka latas (100x25), solis 200mm - 25mm
3. Difuzijas pleve
4. Koka kopnes - 95mm

1. Vēja izolācija
2. Koka kopnes/akmens vate (λ = 0,033 W/m· K) - 95÷250mm
3. Tvaika izolācijas plēve
4. Koka latas (50x50) - 50mm
5. Ģipškartona plāksnes - 12.5mm
6. Iekšējā apdare

1. Ruļļu hidroizolācija (2 slāņi)
2. Saplaksnis 2x10mm - 20mm
3. Koka latas 45x45 mm -45mm
4. Koka karkasa sienu konstrukcija / akmens vate (λ = 0,033 W/m· K) -195mm / 200mm
5. Tvaika izolācijas plēve
6. Koka latas 45x45 mm / akmens vate (λ = 0,033 W/m· K) -45mm / 50mm
7. Iekšējā apdare - saplaksnis -12mm

1. Koka sija (95x50) - 95mm
2. Koka dēļi - 20mm

1. Keramikas flīze - 20mm
2. Hidroizolācija - akrila gruntejums 2. kartas
3. Monolītā betona plātne - 130mm
4. Šķembas - 300mm
5. Ģeotekstils
6. Blietēta grunts

1. Ruļļu hidroizolācija (2 slāņi)
2. Saplaksnis 2x10mm - 20mm
3. Koka latas (50x50), solis 400mm - 50mm
4. Koka sija (50x200) - 25mm
5. Koka latas, solis 850mm - 25÷100mm
6. Koka dēļi - 20mm


1. Koka dēļi - 20mm
2. Koka latas(70x100), solis 400mm - 70mm
3. Betona plāksne (200x200x60) / / gaisa slānis - 60mm
4. Stiegrojuma siets: Ø10 B500B S100
5. Blietēta smilts - 100mm
6. Šķembas - 200mm
7. Ģeotekstils
8. Blietēta grunts

1. Bruģis - 60mm
2. Smiltis - 80mm
3. Blietētu šķembu pamatne - 160mm
4. Ģeotekstils
5. Blietēta grunts

1. Grīdas segums - 20mm
2. Armēta betona kārta / / siltā grīdas construkcija - 150mm
3. PE plēve
4. Ekstrudētais putupolistirols (λ=0,035 W/mK) - 200mm
5. Profilētā ģeomembrāna
6. Blietētas šķembas (frakc. 0..16 mm) - 200mm
7. Blietētas šķembas (frakc. 20..40 mm) - 100mm
8. Geotekstils
9. Rupjgraudainas smilts slānis - 1200 mm
10. Esošs grunts slānis

1. Blietētas šķembas (frakc. 0..16 mm)
2. Profilētā ģeomembrāna
3. Ekstrudēts putupolistirols (λ = 0,035 W/m· K) - 100mm
4. Hidroizolācija
5. Monolītais pamats - 300mm
6. Hidroizolācija
7. Ekstrudēts putupolistirols (λ = 0,035 W/m· K) - 100mm
8. Profilētā ģeomembrāna
9. Blietētas šķembas (frakc. 0..16 mm)

Griezums B-B
M 1 : 20

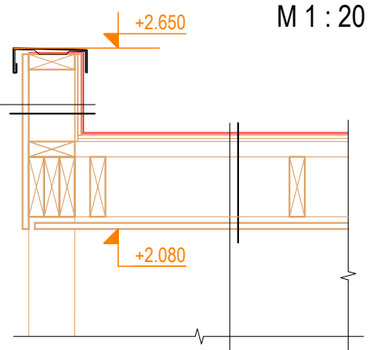

1. Krāsoti fasažu koka dēļi - 20mm
2. Koka statnis - 150mm
3. Saplāksnis (2x10) - 20mm
4. Ruļļu hidroizolācija (2 slāņi)

1. Ruļļu hidroizolācija (2 slāņi)
2. Saplaksnis 2x10mm - 20mm
3. Koka latas (50x50), solis 400mm - 50mm
4. Koka sija (50x200) - 25mm
5. Koka latas, solis 850mm - 25÷100mm
6. Koka dēļi - 20mm

SMEKO
BŪVPROJEKTĒŠANAS PAKALPOJUMI

SIA" SMEKO"
Reģ.nr.40103951408, Būvkomersanta reģ.nr.:12783
biroja adrese: Zeiferta iela 22, Olaine, LV-2114
tel.: +371 2 5138878 e-pasts: smeko@inbox.lv

	V. Uzvārds	Paraksts	Datums

Objekts:

Pasūtītājs:

Rasējums:
Griezums A-A
Griezums B-B

Pasūt.Nr. / Arhīva Nr.


Stadija

Marka


Lapa | Lapu sk.

Mērogs

Fasāde asīs 1-6
1:100

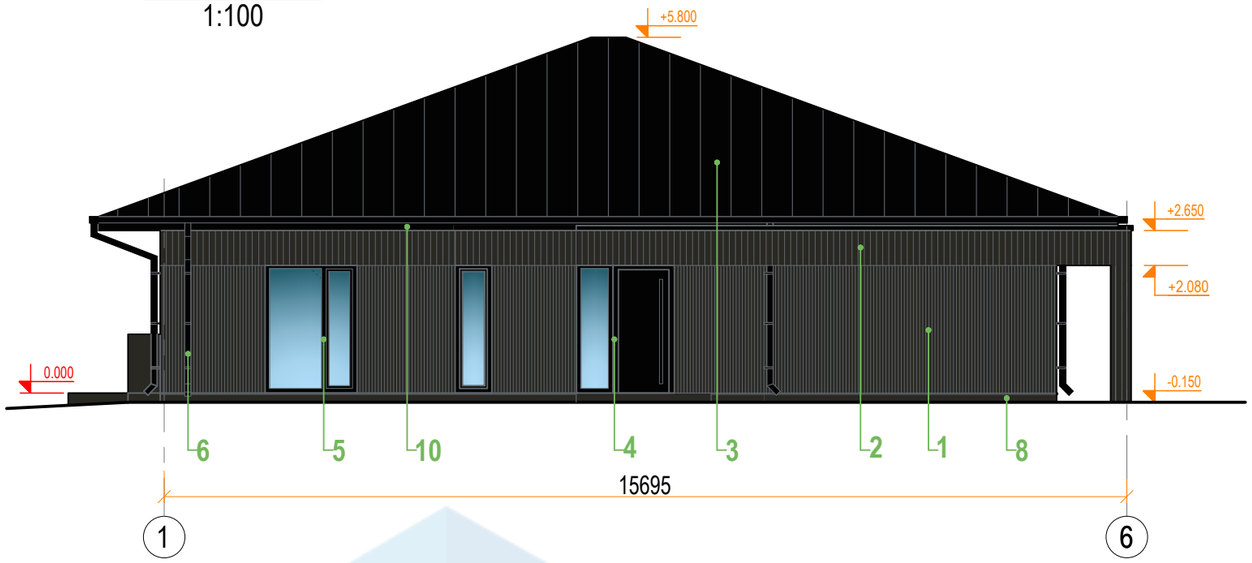

Fasāde asīs H-A
1:100

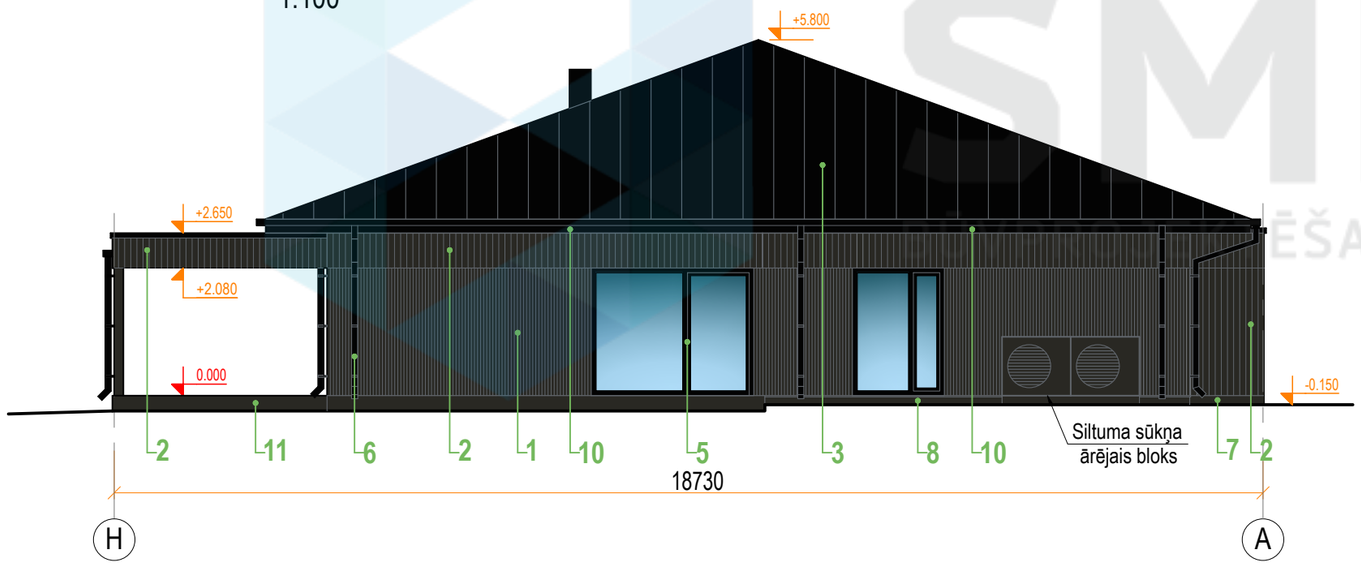

DZĪVOJAMĀ MĀJA **KRĀSU PASE:**				
Apz.	RAKSTUROJUMS:	TONIS RGB	TONIS NCS	TONIS
1	Fasādes apdare - krāsoti koka dēļi (50x20mm)	RGB 41,40,35	NCS - S 8502-Y	
2	Fasādes apdare - krāsoti koka dēļi (100x20mm)	RGB 41,40,35	NCS - S 8502-Y	
3	Jumta apdare - valcprofils metāla jumta segums	RGB 3,3,3	NCS - S 9000-N	
4	Ārējās durvis - metāla konstrukcijas	RGB 3,3,3	NCS - S 9000-N	
5	Logi - metāla, PVC konstrukcijas	RGB 3,3,3	NCS - S 9000-N	
6	Ūdens noteka un ūdens novadtekne - metāla konstrukcija	RGB 3,3,3	NCS - S 9000-N	
7	Lievenis - keramikas flīze	RGB 41,40,35	NCS - S 8502-Y	
8	Cokola apdere - keramikas flīze	RGB 41,40,35	NCS - S 8502-Y	
9	Betona puķu dobe	RGB 90,90,82	NCS - S 7000-N	
10	Jumta dzega	RGB 3,3,3	NCS - S 9000-N	
11	Terase apdare - terases koka dēļi (100x20mm)	RGB 41,40,35	NCS - S 8502-Y	

SMEKO
BŪVPROJEKTĒŠANAS PAKALPOJUMI

SIA" SMEKO"
Reģ.nr.40103951408, Būvkomersanta reģ.nr.:12783
biroja adrese: Zeiferta iela 22, Olaine, LV-2114
tel.: +371 2 5138878 e-pasts: smeko@inbox.lv

	V. Uzvārds	Paraksts	Datums

Objekts:

Pasūtītājs:

Rasējums: Fasāde asīs 1-6. Fasāde asīs H-A

Pasūt.Nr. / Arhīva Nr.


Stadija

Marka


Lapa | Lapu sk.

Mērogs

Fasāde asīs 6-1
1:100

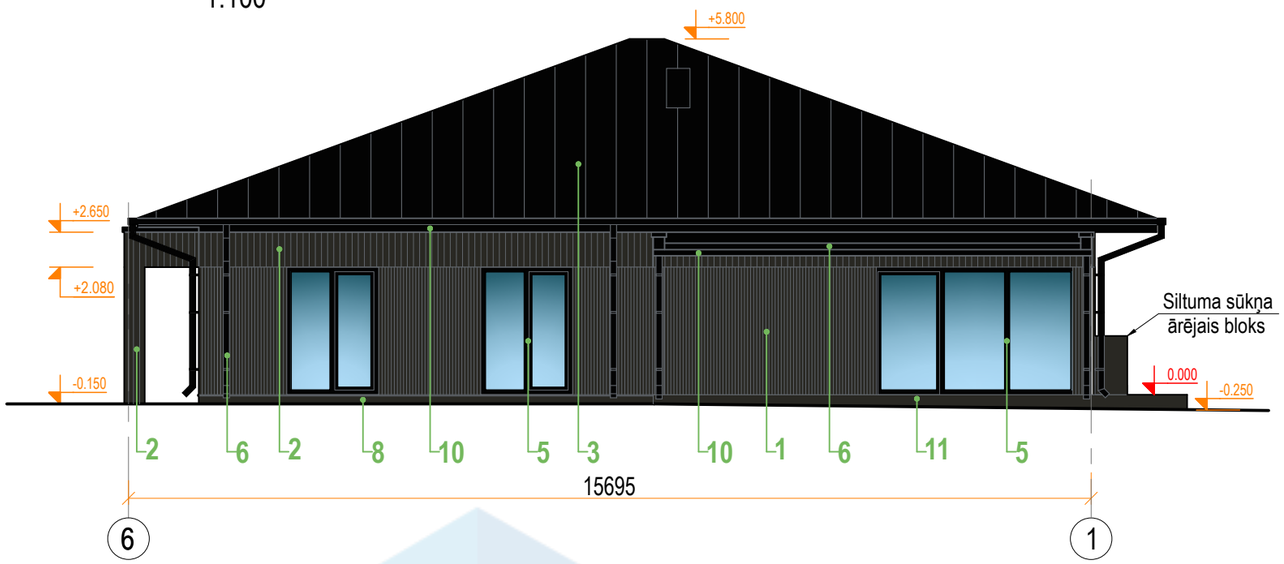

Fasāde asīs A-H
1:100

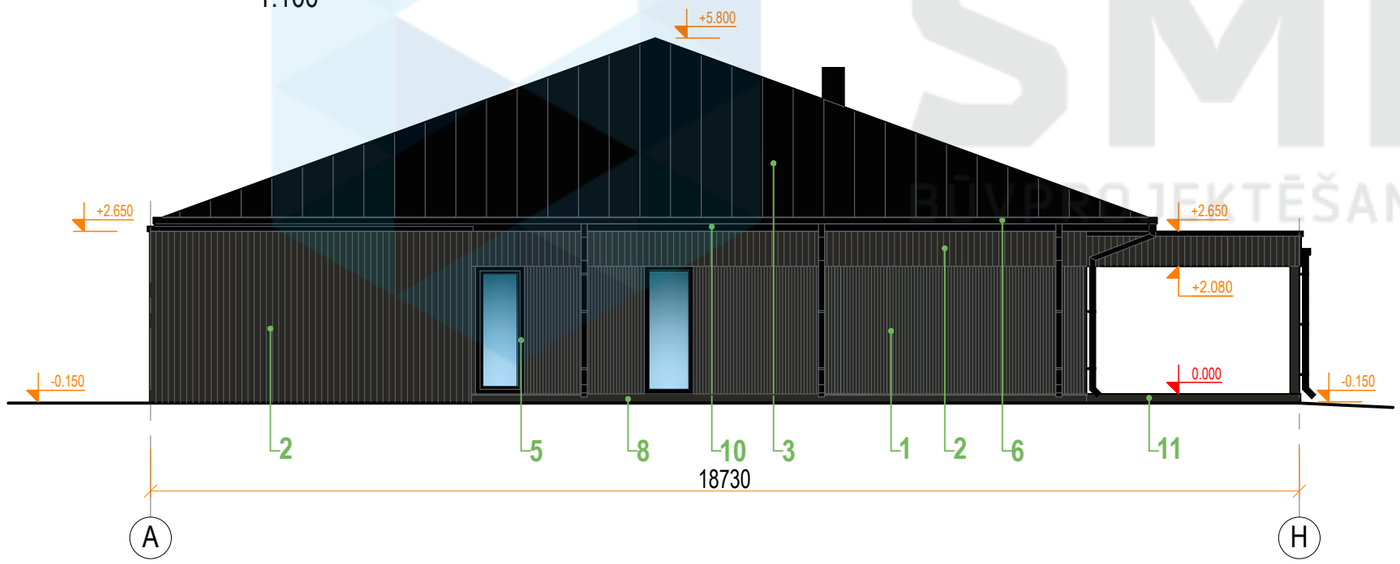

DZĪVOJAMĀ MĀJA **KRĀSU PASE:**				
Apz.	RAKSTUROJUMS:	TONIS RGB	TONIS NCS	TONIS
1	Fasādes apdare - krāsoti koka dēļi (50x20mm)	RGB 41,40,35	NCS - S 8502-Y	
2	Fasādes apdare - krāsoti koka dēļi (100x20mm)	RGB 41,40,35	NCS - S 8502-Y	
3	Jumta apdare - valcprofils metāla jumta segums	RGB 3,3,3	NCS - S 9000-N	
4	Ārējās durvis - metāla konstrukcijas	RGB 3,3,3	NCS - S 9000-N	
5	Logi - metāla, PVC konstrukcijas	RGB 3,3,3	NCS - S 9000-N	
6	Ūdens noteka un ūdens novadtekne - metāla konstrukcija	RGB 3,3,3	NCS - S 9000-N	
7	Lievenis - keramikas flīze	RGB 41,40,35	NCS - S 8502-Y	
8	Cokola apdere - keramikas flīze	RGB 41,40,35	NCS - S 8502-Y	
9	Betona puķu dobe	RGB 90,90,82	NCS - S 7000-N	
10	Jumta dzega	RGB 3,3,3	NCS - S 9000-N	
11	Terase apdare - terases koka dēļi (100x20mm)	RGB 41,40,35	NCS - S 8502-Y	

SMEKO
BŪVPROJEKTĒŠANAS PAKALPOJUMI

SIA" SMEKO"
Reģ.nr.40103951408, Būvkomersanta reģ.nr.:12783
biroja adrese: Zeiferta iela 22, Olaine, LV-2114
tel.: +371 2 5138878 e-pasts: smeko@inbox.lv

	V. Uzvārds	Paraksts	Datums

Objekts:

Pasūtītājs:

Rasējums: Fasāde asīs 6-1. Fasāde asīs A-H

Pasūt.Nr. / Arhīva Nr.

Stadija

Marka

Lapa | Lapu sk.

Mērogs