
STĀVA PLĀNS

M 1:100

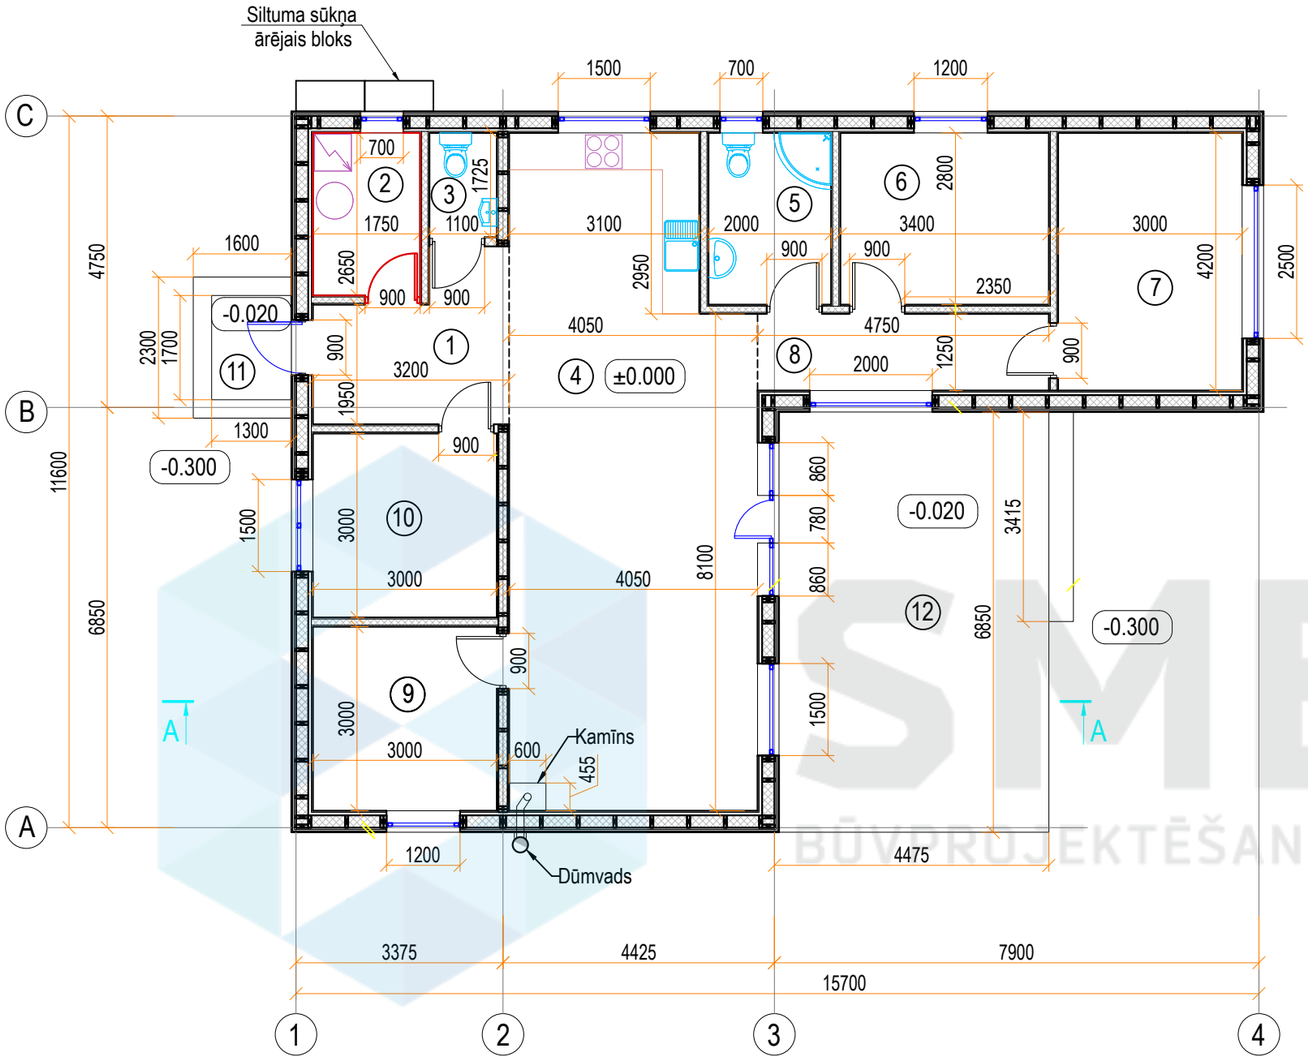

Telpu eksplikācija		
1.STĀVS		
Nr.	Nosaukums	Platība, m²
1	Priekštelpa	7.5
2	Katlu telpa	4.6
3	Sanmezgls	1.9
4	Virtuve ar ēdamistabu, viesu istaba	42.0
5	Sanmezgls	5.6
6	Istaba	9.5
7	Istaba	12.6
8	Gaitenis	5.9
9	Istaba	9.0
10	Istaba	9.0
11	Lievenis	2.2
12	Terase	31.5
	KOPĀ:	141.3

SMEKO
BŪVPROJEKTĒŠANAS PAKALPOJUMI

SIA "SMEKO"
Reģ. Nr. 40103951408, Būvkomersanta Reģ. Nr.: 12783
biroja adrese: Zeiferta iela 22, Olaine, LV-2114
tel.: +371 2 5138878, e-pasts: smeko@inbox.lv

	V. Uzvārds	Paraksts	Datums

Objekts:

Pasūtījuma/Arh. nr.

Stadija:

Pasūtītājs:

Marka:

Rasējums:

Dzīvojamās mājas
Stāva plāns

Lapa: Lapas:

Mērogs

A3 420x297

GRIEZUMS A-A

M 1:100

1. Metāla kārniņš	-60mm
2. Koka latas (50x50), solis 400mm	- 50mm
3. Difūzijas plēve	
4. Koka spāres	- 200mm


1. Koka fasādes dēlis	-20mm
2. Koka latas (25x50) / Gaisa šķirkārta	-25mm
3. Kokšķiedru plātne	- 30mm
4. Vertikālā sija(50x200) / / minerālvate (λ = 0,036 W/m· K)	- 200mm
5. Tvaika izolācija	
6. Koka latas / minerālvate (λ = 0,036 W/m· K)	- 50mm
7. Ģipškartona plāksnes (2kārtas)	- 25mm
8. Iekšējā apdare	

1. Iekšējā apdare	
2. Ģipškartona plāksnes (2kārtas)	- 25mm
3. Vertikālā sija(50x150) / / minerālvate (λ = 0,036 W/m· K)	- 150mm
4. Ģipškartona plāksnes (2kārtas)	- 25mm
5. Iekšējā apdare	

1. Putupolistirols	-100mm
2. Hidroizolācija	
3. Betona pamati (skat. BK daļu)	

1. Bruģis	- 60mm
2. Smiltis	- 80mm
3. Šķembas	- 145÷175mm
4. Ģeotekstils	
5. Blietēta grunts	

1. Vēja izolācija	
2. Koka sijas(skatīt BK daļu) / / minerālvate (λ = 0,036 W/m· K)	- 200 / 300mm
3. Tvaika izolācija	
4. Koka latas(15x50), solis 400mm	- 15mm
5. Stiprinājuma elementi	- 150mm
6. Metāla profils (25x40mm)	- 25mm
7. Ģipškartona plāksnes	- 12.5mm
8. Iekšējā apdare	

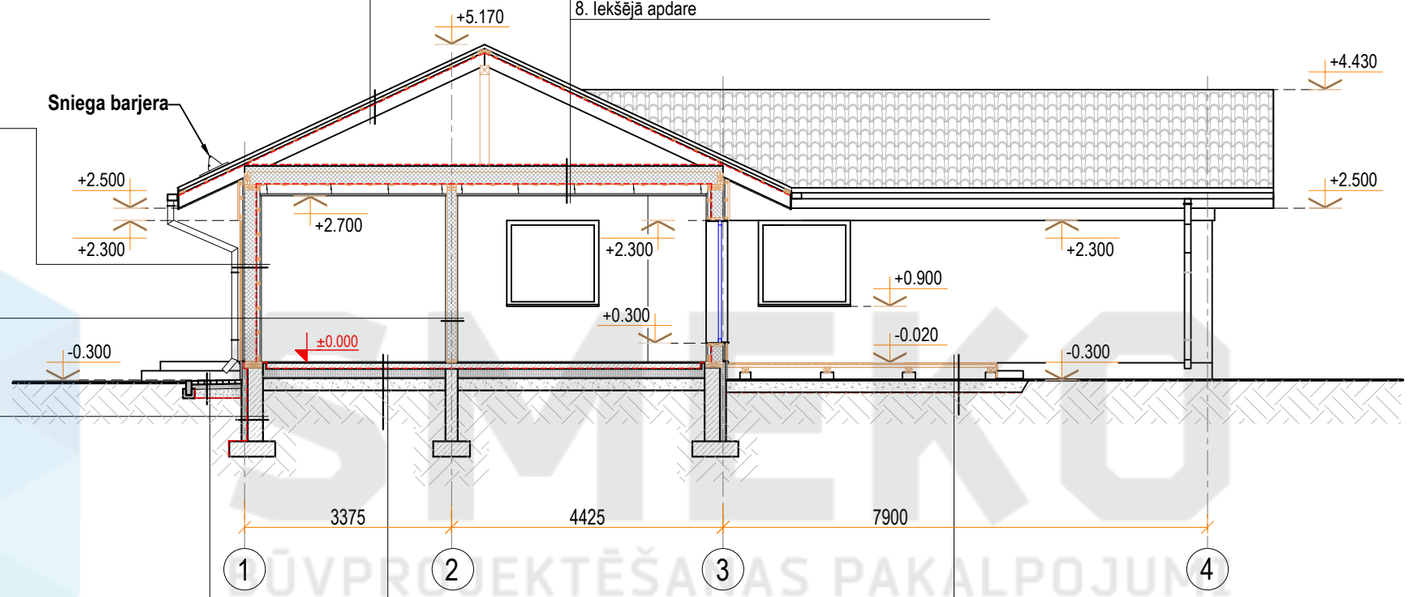

1. Grīdas segums	-20mm
2. Armēta betona kārta	- 100mm
3. PE plēve	
4. Putupolistirols (λ=0,036 W/mK)	-150mm
5. Blietētu šķembu pamatne	-200mm
6. Blietēta grunts	

1. Terases dēļi	- 25mm
2. Brusas 50x50, solis 400	- 50mm
3. Brusa 100x80	-100mm
4. Betona stabiņi	
5. Šķembas	- 200mm
6. Ģeotekstils	
7. Blietēta grunts	

SMEKO
BŪVPROJEKTĒŠANAS PAKALPOJUMI

SIA "SMEKO"
Reģ. Nr. 40103951408, Būvkomersanta Reģ. Nr.: 12783
biroja adrese: Zeiferta iela 22, Olaine, LV-2114
tel.: +371 2 5138878, e-pasts: smeko@inbox.lv

	V. Uzvārds	Paraksts	Datums

Objekts:

Pasūtījuma/Arh. nr.

Stadija:

Pasūtītājs:

Marka:

Rasējums: Griezums A-A


Lapa:

Lapas:

Mērogs


A3 420x297

FASĀDE ASĪS 4-1
M 1:100

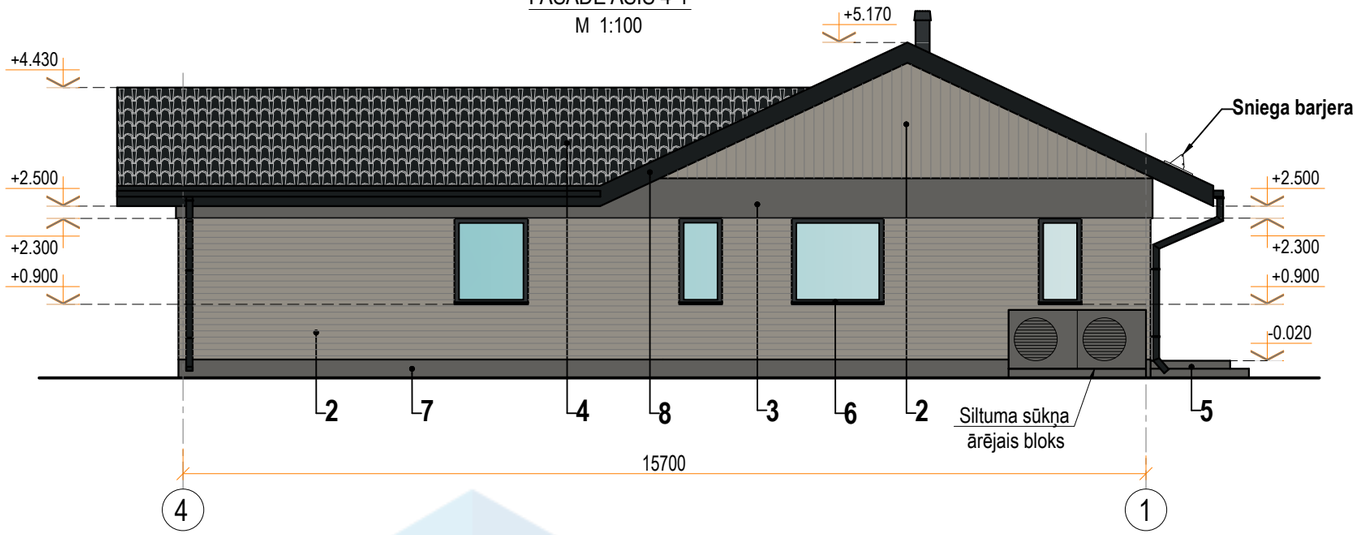

KRĀSU PASE:					
NR.	APZ.	RAKSTUROJUMS:	TONIS NCS	TONIS RGB	TONIS
1		Terases koka dēļi	S 7000-N	96,95,92	
2		Fasādes apdare - koka dēļi (vertikāli un horizontāli)	S 4502-Y	147,142,133	
3		Fasādes apdare - krāsots saplāksnis	S 7000-N	96,95,92	
4		Jumta segums - metāla kārniņš	S 9000-N	25,29,30	
5		Lievenis - keramiskās flīzes	S 7000-N	96,95,92	
6		PVC logi, durvis	S 9000-N	25,29,30	
7		Cokols - dekoratīvais apmetums	S 7000-N	96,95,92	
8		Jumta dzega - krāsoti koka dēļi	S 9000-N	25,29,30	

FASĀDE ASĪS A-C
M 1:100

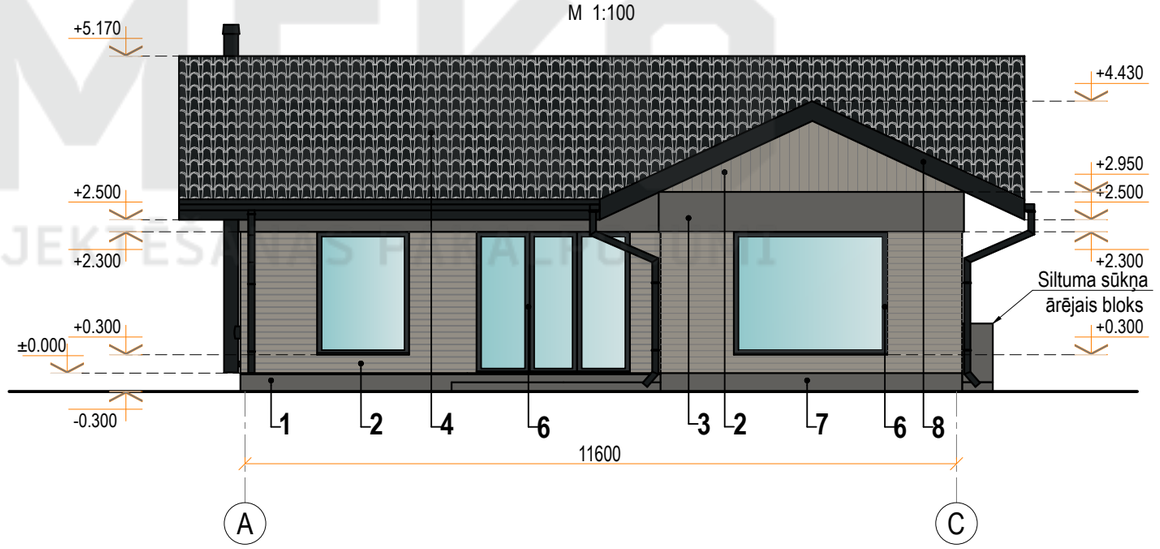

SMEKO
BŪVPROJEKTĒŠANAS PAKALPOJUMI

SIA "SMEKO"
Reģ. Nr. 40103951408, Būvkomersanta Reģ. Nr.: 12783
biroja adrese: Zeiferta iela 22, Olaine, LV-2114
tel.: +371 2 5138878, e-pasts: smeko@inbox.lv

	V. Uzvārds	Paraksts	Datums

Objekts:

Pasūtījuma/Arh. nr.

Stadija:

Pasūtītājs:

Marka:

Rasējums:

Fasādes asīs 4-1, A-C

Lapa:


Lapas:

Mērogs

SMEKO BŪVPROJEKTĒŠANAS PAKALPOJUMI


A3 420x297

FASĀDE ASĪS 1-4
M 1:100

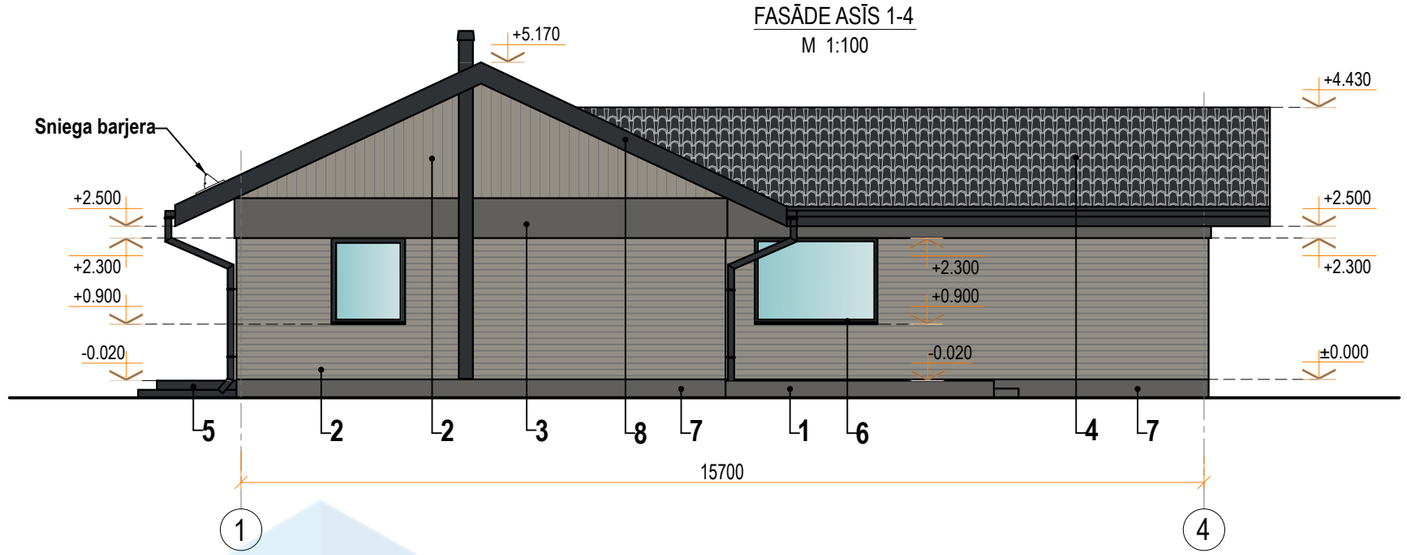

KRĀSU PASE:					
NR.	APZ.	RAKSTUROJUMS:	TONIS NCS	TONIS RGB	TONIS
1		Terases koka dēļi	S 7000-N	96,95,92	
2		Fasādes apdare - koka dēļi (vertikāli un horizontāli)	S 4502-Y	147,142,133	
3		Fasādes apdare - krāsots saplāksnis	S 7000-N	96,95,92	
4		Jumta segums - metāla kārniņš	S 9000-N	25,29,30	
5		Lievenis - keramiskās flīzes	S 7000-N	96,95,92	
6		PVC logi, durvis	S 9000-N	25,29,30	
7		Cokols - dekoratīvais apmetums	S 7000-N	96,95,92	
8		Jumta dzega - krāsoti koka dēļi	S 9000-N	25,29,30	

FASĀDE ASĪS C-A
M 1:100

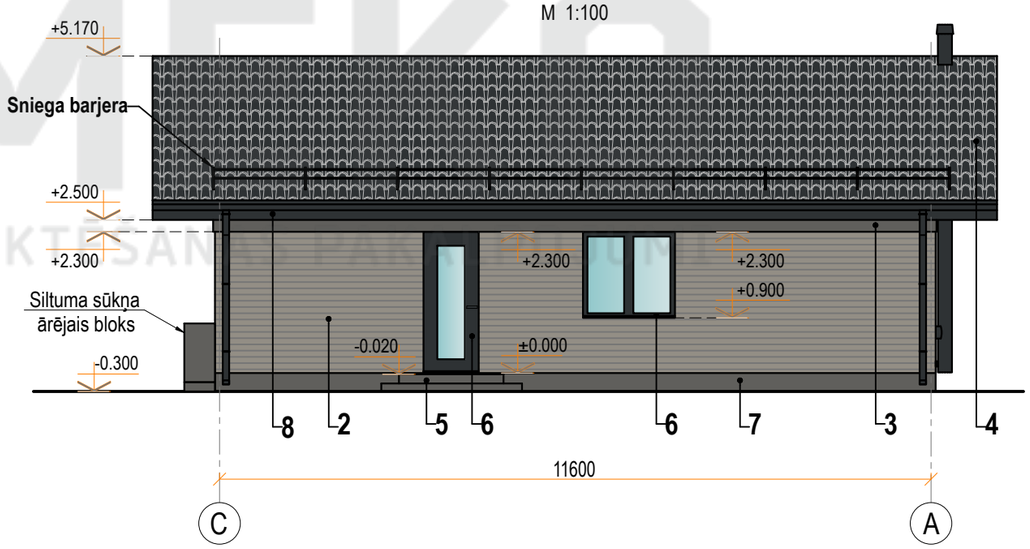

SMEKO
BŪVPROJEKTĒŠANAS PAKALPOJUMI

SIA "SMEKO"
Reģ. Nr. 40103951408, Būvkomersanta Reģ. Nr.: 12783
biroja adrese: Zeiferta iela 22, Olaine, LV-2114
tel.: +371 2 5138878, e-pasts: smeko@inbox.lv

	V. Uzvārds	Paraksts	Datums
	U.Galenieks		

Objekts:

Pasūtījuma/Arh. nr.

Stadija:

Pasūtītājs:

Marka:

Rasējums: Fasādes asīs 1-4, C-A

Lapa:

Lapas:

Mērogs

BŪVPROJEKTĒŠANAS PAKALPOJUMI