

Stāva plāns
M 1 : 100

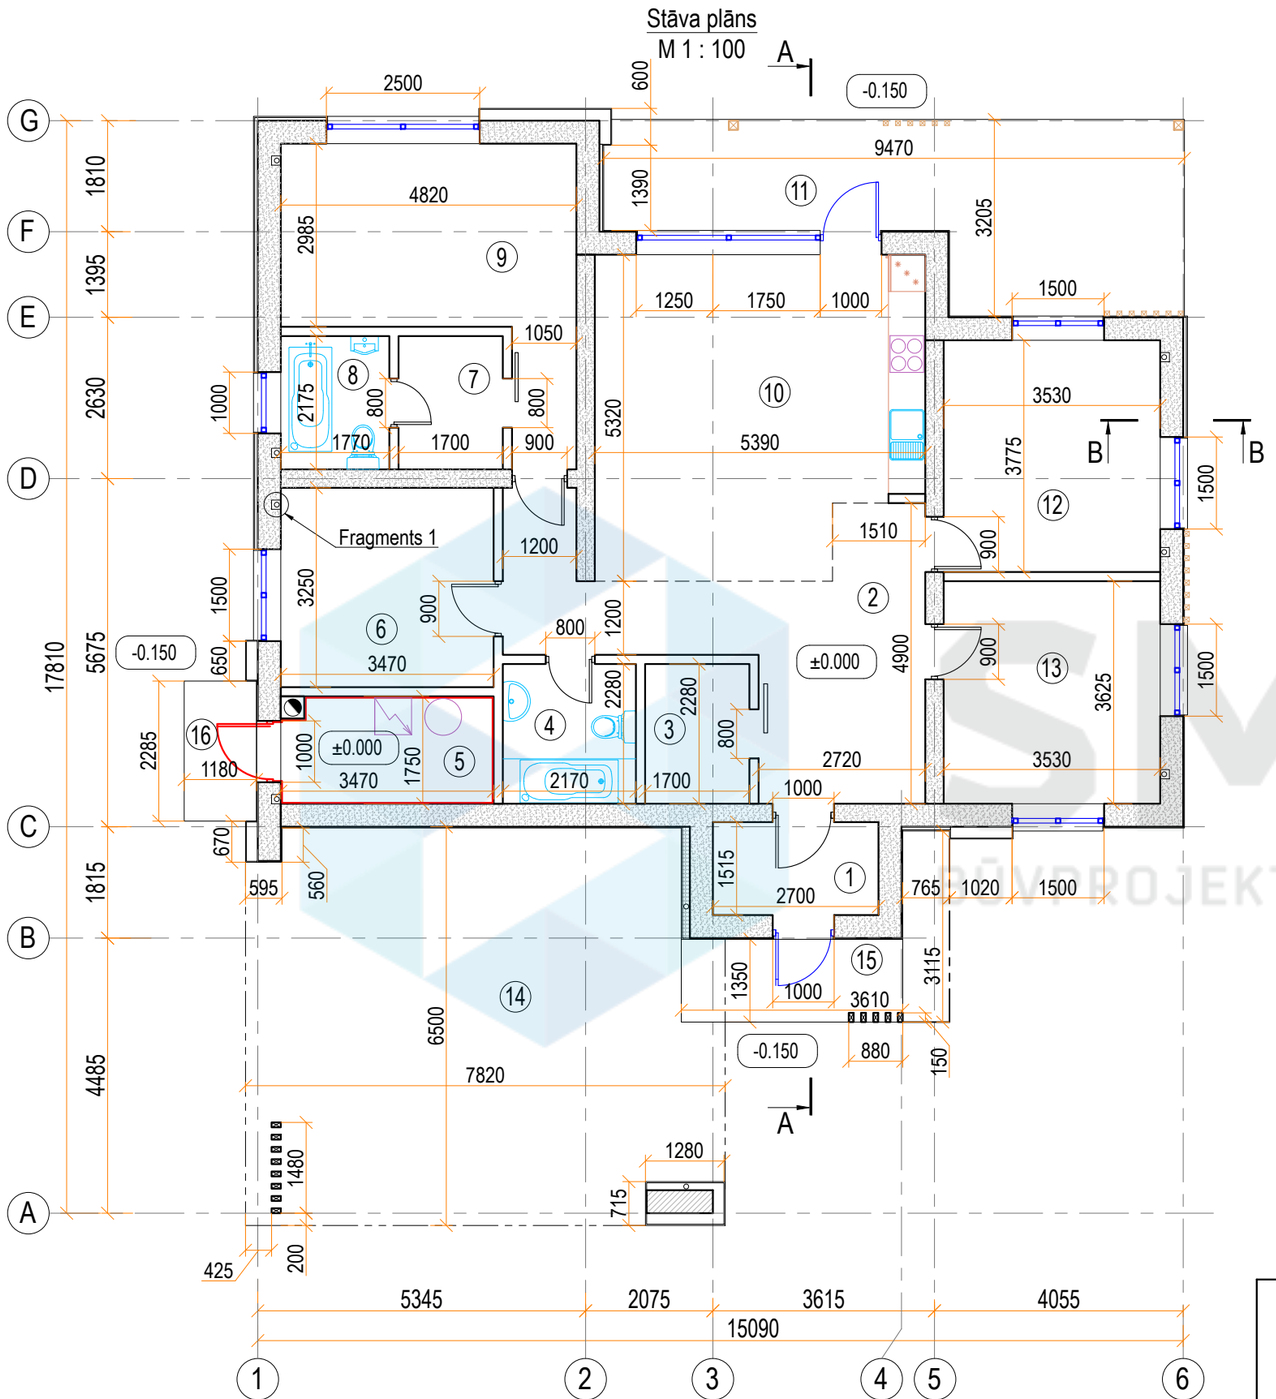

Telpu eksplikācija

Nr.	Nosaukums	Platība, m2
1	Priekštelpa	4.1
2	Gaitenis	18.6
3	Garderobe	3.9
4	Sanmezgls	4.9
5	Katlu telpa	5.9
6	Istaba	11.4
7	Garderobe	3.7
8	Sanmezgls	3.8
9	Istaba	16.8
10	Virtuve ar ēdamistabu un viesu istaba	26.5
11	Terase	22.4
12	Istaba	13.3
13	Istaba	12.8
14	Nojume	47.5
15	Lievenis	4.9
15	Kopā:	200.5
16	Lievenis	2.7

Fragments 1
M 1 : 20

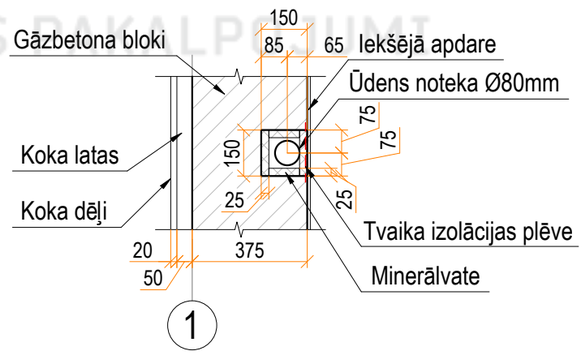

SMEKO
BŪVPROJEKTĒŠANAS PAKALPOJUMI

SIA" SMEKO"
Reģ.nr.40103951408, Būvkomersanta reģ.nr.:12783
biroja adrese: Zeiferta iela 22, Olaine, LV-2114
tel.: +371 2 5138878 e-pasts: smeko@inbox.lv

	V. Uzvārds	Paraksts	Datums

Objekts:

Pasūtītājs:

Rasējums: Stāva plāns

Pasūt.Nr. / Arhīva Nr.

Stadija

Marka

Lapa | Lapu sk.

Mērogs

Griezums A-A
M 1 : 100


1. Ruļļu hidroizolācija (2 slāņi)	
2. Armēta betona kārta	-60mm
3. PE plēve	
4. Minerālvate	-0÷177mm
5. Saplāksnis (2x12)	-24mm
6. Koka latas (50x50)	-50mm
7. Koka sija (80x200)	-200mm
8. Stiprinājuma elementi	-175mm
9. Metāla profils(50x25)	-25mm
10. Koka dēļi	-20mm

1. Fibrocementa plāksnes	-20mm
2. Keramzīta bloki (100x250)	-250mm
3. Ruļļu hidroizolācija (2 slāņi)	

1. Fibrocementa plāksnes	-20mm
2. Koka latas (70x70)	-70mm
3. Koka statnis	-150mm
4. Saplāksnis	-15mm
5. Ruļļu hidroizolācija (2 slāņi)	

1. Putupolistirols	-80mm
2. Hidroizolācija	
3. Keramzīta bloki (300x185)	-300mm

1. Koka dēļi	-20mm
2. Koka latas (100x80), solis 400mm	-80mm
3. Betona plāksne (300x300x50) / gaisa slānis	-50mm
4. Stiegrojums siets: Ø10 B500B S100	
5. Blietētu šķembu pamatne	-310mm
6. Ģeorežģis ar ģeotekstilu	
7. Blietēta grunts	

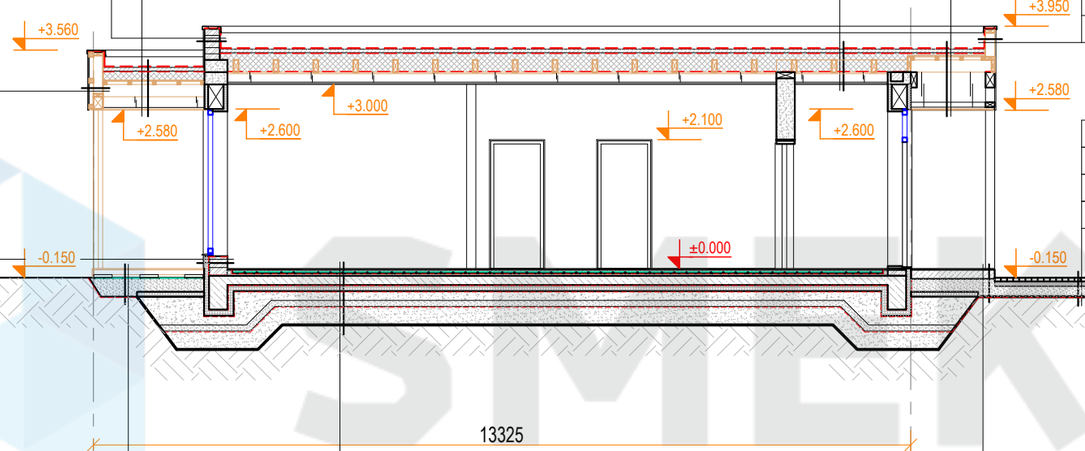

1. Ruļļu hidroizolācija (2 slāņi)	
2. Armēta betona kārta	-60mm
3. PE plēve	
4. Minerālvate	-70÷210mm
5. Koka sija (80x200) / minerālvate	-200mm
6. Tvaika izolācijas plēve	
7. Koka latas (50x25) / stiprinājuma elementi	-25mm
8. Stiprinājuma elementi	-137.5mm
7. Metāla profils(50x25)	-25mm
9. Ģipškartona plāksnes	-12.5mm
10. Iekšējā apdare	

1. Grīdas segums	- 20mm
2. Armēta betona kārta / siltā grīdas konstrukcija	- 60mm
3. PE plēve	
4. Putupolistirols	- 40mm
5. Armēta betona kārta	- 150mm
6. PE plēve	
7. Putupolistirols	- 100mm
8. Profilētā ģeomembrāna	
9. Blietētas šķembas (frakc. 0..16 mm)	- 150 mm
10. Blietētas šķembas (frakc. 20..40 mm)	- 100mm
11. Ģeorežģis ar ģeotekstilu	
12. Rupjgraudainas smilts slānis	- 300 mm
13. Esošs grunts slānis	

1. Ruļļu hidroizolācija (2 slāņi)	
2. Armēta betona kārta	-60mm
3. PE plēve	
4. Minerālvate	-0÷167mm
5. Saplāksnis (2x12)	-24mm
6. Koka latas (50x50)	-50mm
7. Koka sija (80x200)	-200mm
8. Stiprinājuma elementi	-570mm
9. Metāla profils(50x25)	-25mm
10. Koka dēļi	-20mm

1. Fibrocementa plāksnes	-20mm
2. Koka statnis	-150mm
3. Saplāksnis	-15mm
4. Ruļļu hidroizolācija (2 slāņi)	

1. Betona bruģis segums	-60mm
2. Smilts	-80mm
3. Blietētu šķembu pamatne	-170mm
4. Ģeorežģis ar ģeotekstilu	
5. Blietēta grunts	

1. Keramiskās flīzes	-20mm
2. Monolīta betona plātne	-150mm
3. Blietētu šķembu pamatne	-200mm
4. Ģeorežģis ar ģeotekstilu	
5. Blietēta grunts	

SMEKO
BŪVPROJEKTĒŠANAS PAKALPOJUMI

SIA" SMEKO"
Reģ.nr.40103951408, Būvkomersanta reģ.nr.:12783
biroja adrese: Zeiferta iela 22, Olaine, LV-2114
tel.: +371 2 5138878 e-pasts: smeko@inbox.lv

	V. Uzvārds	Paraksts	Datums

Objekts:

Pasūtītājs:

Rasējums: Griezums A-A

Pasūt.Nr. / Arhīva Nr.


Stadija

Marka

Lapa | Lapu sk.

Mērogs

Griezums B-B
M 1 : 20

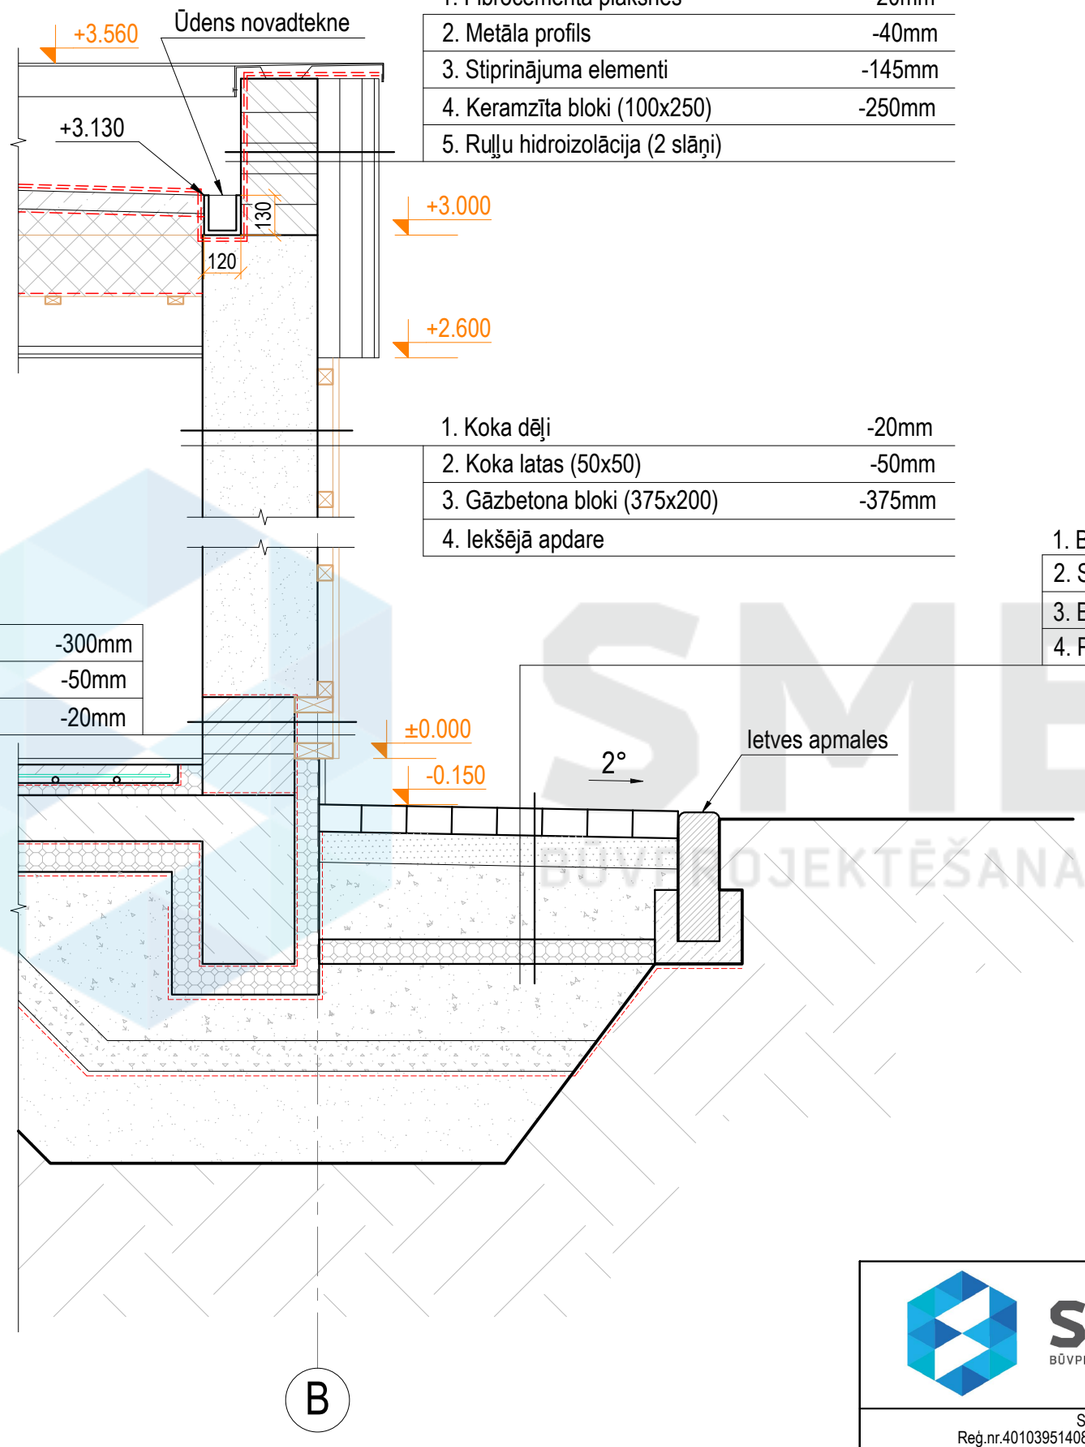

1. Fibrocementa plāksnes	-20mm
2. Metāla profils	-40mm
3. Stiprinājuma elementi	-145mm
4. Keramzīta bloki (100x250)	-250mm
5. Ruļļu hidroizolācija (2 slāņi)	

1. Koka dēļi	-20mm
2. Koka latas (50x50)	-50mm
3. Gāzbetona bloki (375x200)	-375mm
4. Iekšējā apdare	

1. Iekšējā apdare	
2. Keramzīta bloki (300x185)	-300mm
3. Koka latas (125x50)	-50mm
4. Koka dēļi	-20mm

1. Bruģis	- 60mm
2. Smiltis	- 100mm
3. Blietētas šķembas (frakc. 20..40 mm) - 230 - 250mm	
4. Putupolistirols	- 80mm

SMEKO
BŪVPROJEKTĒŠANAS PAKALPOJUMI

SIA" SMEKO"
Reģ.nr.40103951408, Būvkomersanta reģ.nr.:12783
biroja adrese: Zeiferta iela 22, Olaine, LV-2114
tel.: +371 2 5138878 e-pasts: smeko@inbox.lv

	V. Uzvārds	Paraksts	Datums

Objekts:

Pasūtītājs:

Rasējums: Griezums B-B

Pasūt.Nr. / Arhīva Nr.


Stadija

Marka


Lapa | Lapu sk.

Mērogs

Fasāde asīs 1-6
M 1:100

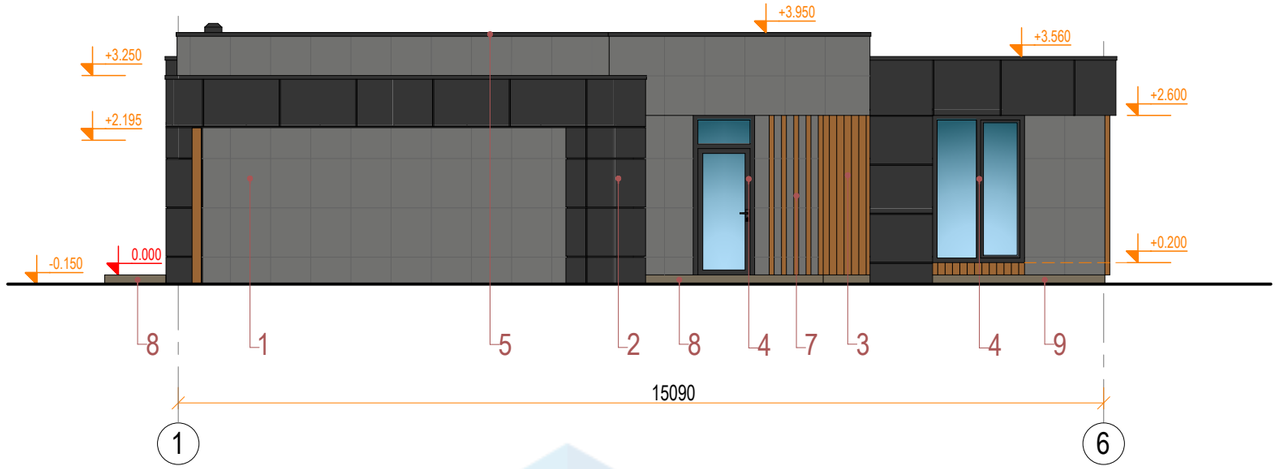

Fasāde asīs G-A
M 1:100

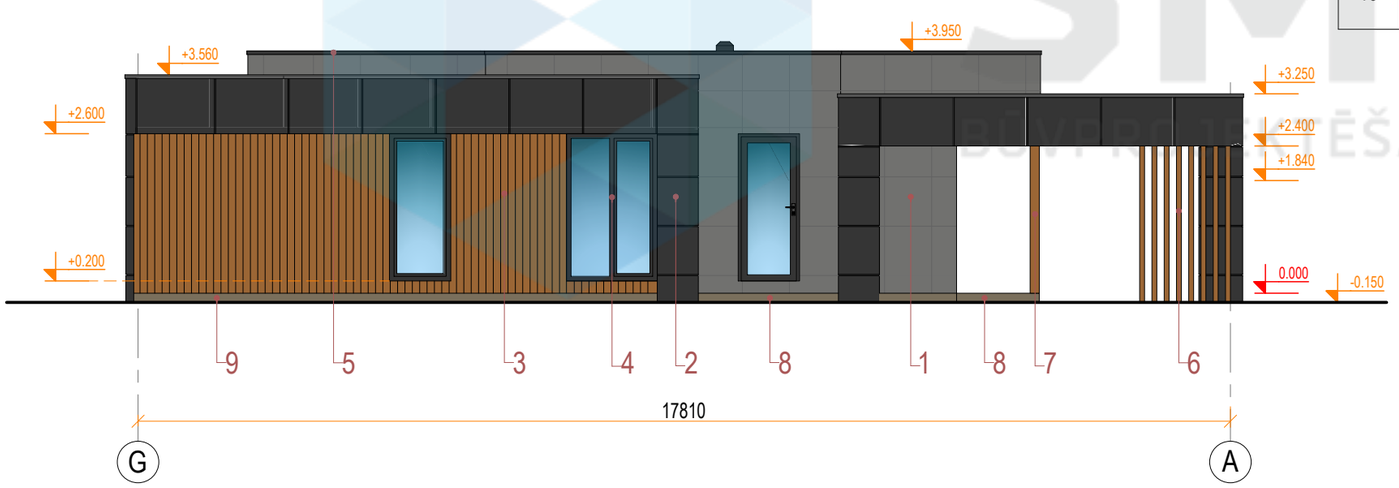

Krāsu pase

Nr.	Apzīm.	Raksturojums	Toņa kods RAL	Toņa kods NCS	Toņa kods RGB	Tonis
1		Fasādes apdare - fibrocementa plāksnes	RAL 7005	NCS S 6000-N	RGB 113,113,111	
2		Fasādes apdare - fibrocementa plāksnes	RAL 9004	NCS S 8500-N	RGB 53,53,53	
3		Fasādes apdare - koka dēļi	RAL 8001	NCS S 4040-Y30R	RGB 155,102,53	
4		Logu un durvju rāmji	RAL 9004	NCS S 8500-N	RGB 53,53,53	
5		Parapets	RAL 9004	NCS S 8500-N	RGB 53,53,53	
6		Krāsotas koka kolonnas	RAL 8001	NCS S 4040-Y30R	RGB 155,102,53	
7		Krāsotas metāla kolonnas	RAL 8001	NCS S 4040-Y30R	RGB 155,102,53	
8		Lievenis - keramiskās flīzes	RAL 7006	NCS S 6005-Y20R	RGB 122,111,92	
9		Cokols - dekoratīvais apmetums	RAL 7006	NCS S 6005-Y20R	RGB 122,111,92	
10		Terase - koka dēļi	RAL 7006	NCS S 6005-Y20R	RGB 122,111,92	

SMEKO
BŪVPROJEKTĒŠANAS PAKALPOJUMI

SIA" SMEKO"
Reģ.nr.40103951408, Būvkomersanta reģ.nr.:12783
biroja adrese: Zeiferta iela 22, Olaine, LV-2114
tel.: +371 2 5138878 e-pasts: smeko@inbox.lv

	V. Uzvārds	Paraksts	Datums

Objekts:

Pasūtītājs:

Rasējums: Fasāde asīs 1-6; Fasāde asīs G-A

Pasūt.Nr. / Arhīva Nr.


Stadija

Marka


Lapa | Lapu sk.

Mērogs

Fasāde asīs 6-1
M 1:100

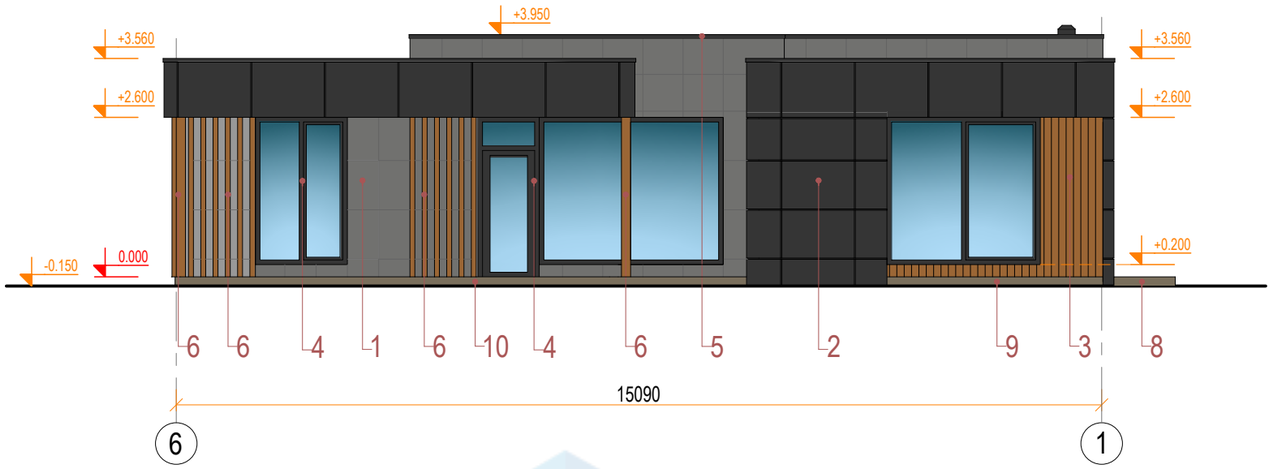

Fasāde asīs A-G
M 1:100

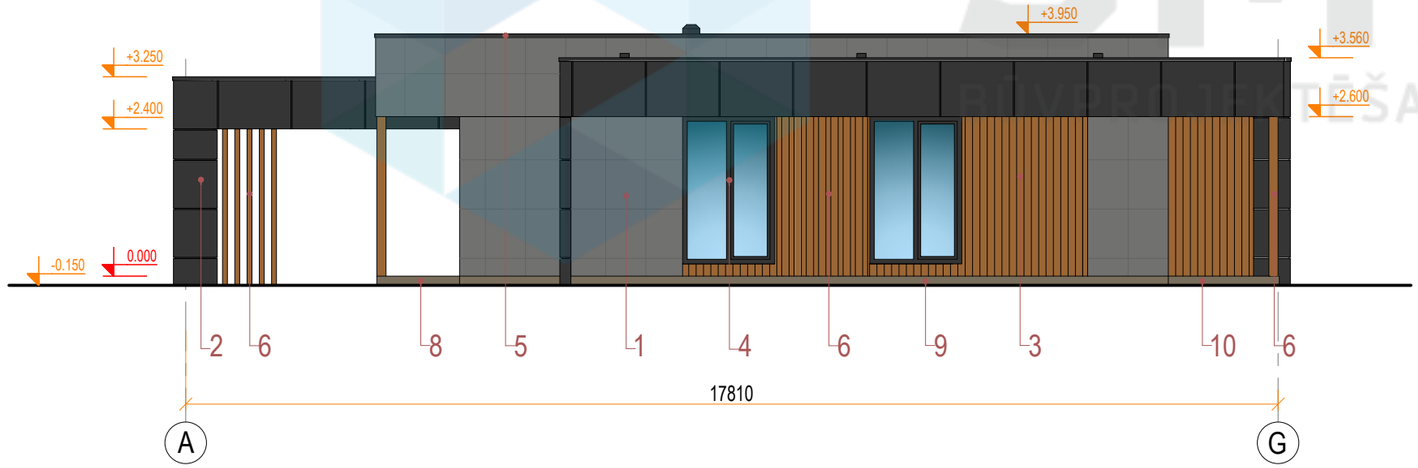

Krāsu pase

Nr.	Apzīm.	Raksturojums	Toņa kods RAL	Toņa kods NCS	Toņa kods RGB	Tonis
1		Fasādes apdare - fibrocementa plāksnes	RAL 7005	NCS S 6000-N	RGB 113,113,111	
2		Fasādes apdare - fibrocementa plāksnes	RAL 9004	NCS S 8500-N	RGB 53,53,53	
3		Fasādes apdare - koka dēļi	RAL 8001	NCS S 4040-Y30R	RGB 155,102,53	
4		Logu un durvju rāmji	RAL 9004	NCS S 8500-N	RGB 53,53,53	
5		Parapets	RAL 9004	NCS S 8500-N	RGB 53,53,53	
6		Krāsotas koka kolonnas	RAL 8001	NCS S 4040-Y30R	RGB 155,102,53	
7		Krāsotas metāla kolonnas	RAL 8001	NCS S 4040-Y30R	RGB 155,102,53	
8		Lievenis - keramiskās flīzes	RAL 7006	NCS S 6005-Y20R	RGB 122,111,92	
9		Cokols - dekoratīvais apmetums	RAL 7006	NCS S 6005-Y20R	RGB 122,111,92	
10		Terase - koka dēļi	RAL 7006	NCS S 6005-Y20R	RGB 122,111,92	

SMEKO
BŪVPROJEKTĒŠANAS PAKALPOJUMI

SIA" SMEKO"
Reģ.nr.40103951408, Būvkomersanta reģ.nr.:12783
biroja adrese: Zeiferta iela 22, Olaine, LV-2114
tel.: +371 2 5138878 e-pasts: smeko@inbox.lv

	V. Uzvārds	Paraksts	Datums

Objekts:

Pasūtītājs:

Rasējums: Fasāde asīs 6-1; Fasāde asīs A-G

Pasūt.Nr. / Arhīva Nr.

Stadija

Marka

Lapa | Lapu sk.

Mērogs