
Pirmā stāva plāns
M 1 : 100

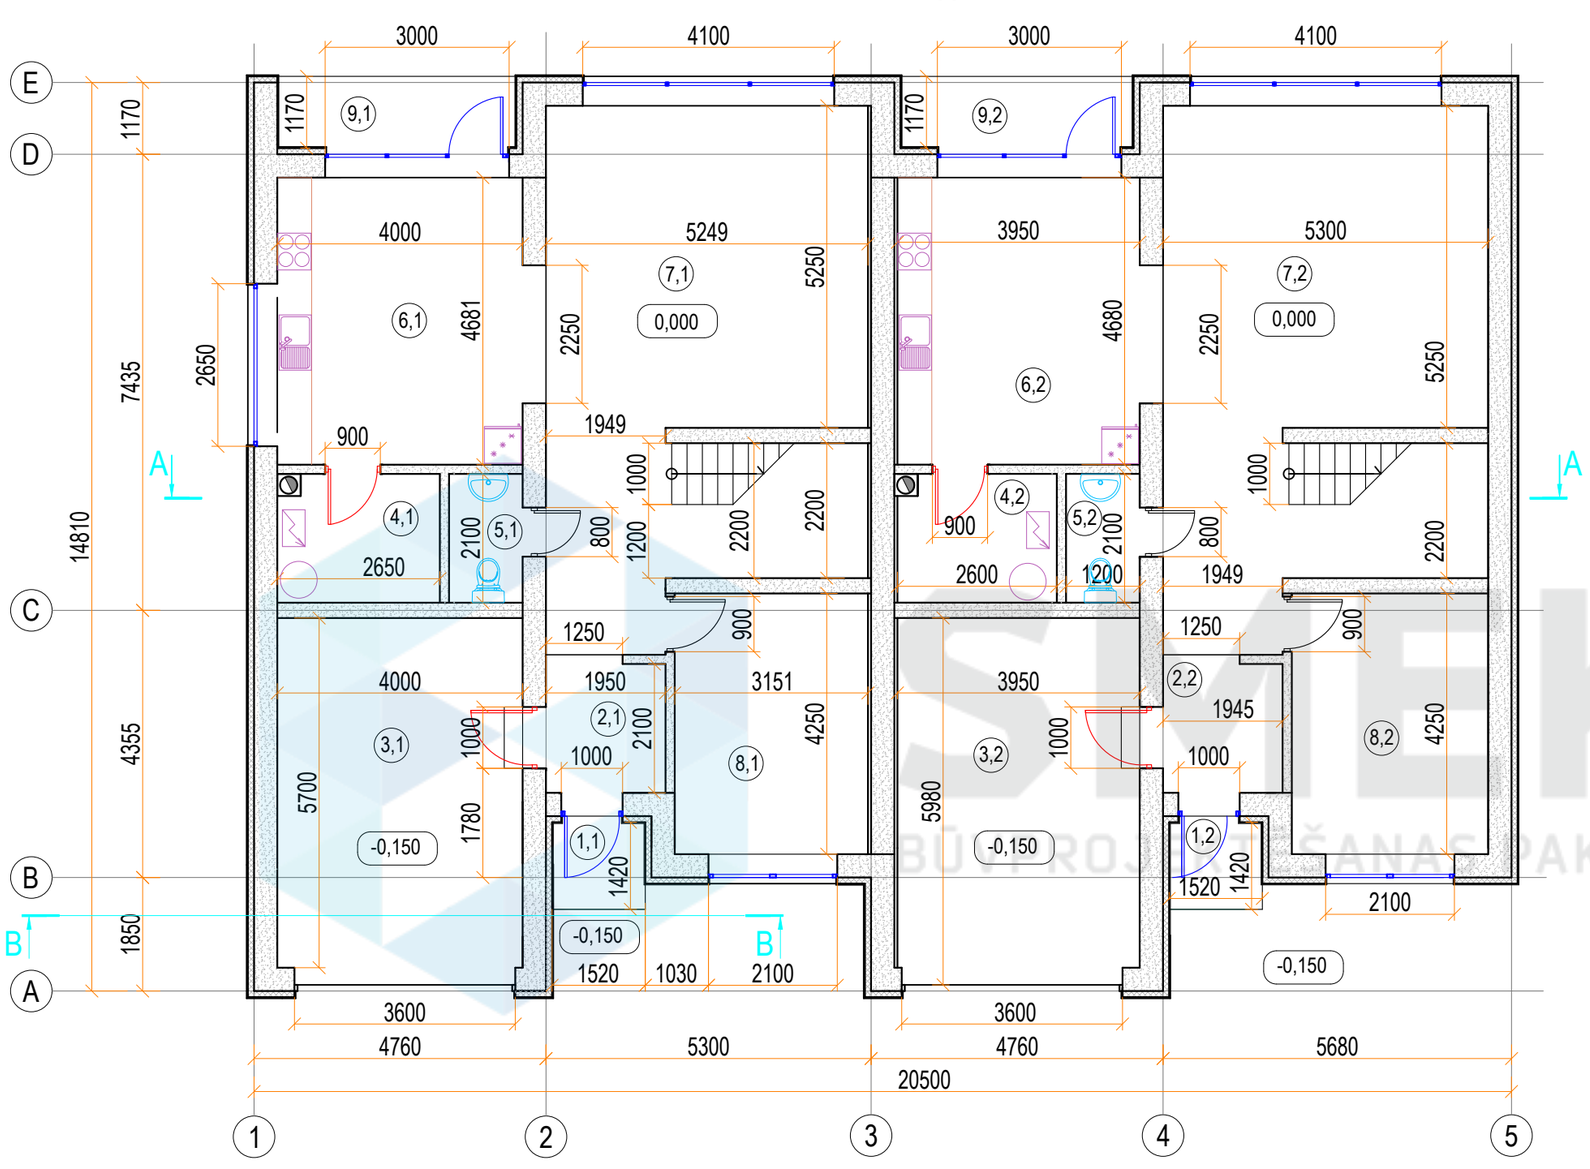

Telpu eksplikācijas:

NR.	NOSAUKUMS	PLĀTIBA, m2
Dzīvoklis №1		
1,1	Lievenis	2,21
2,1	Priekštelpa	4,27
3,1	Garāža	22,80
4,1	Saimniecības telpa	5,42
5,1	Sanmezgls	2,51
6,1	Virtuve	19,57
7,1	Viesistaba ar gaiteni	34,77
8,1	Istaba	13,39
9,1	Terase	4,43
	KOPĀ:	109,37

Telpu eksplikācijas:

NR.	NOSAUKUMS	PLĀTIBA, m2
Dzīvoklis №2		
1,2	Lievenis	2,21
2,2	Priekštelpa	4,27
3,2	Garāža	22,51
4,2	Saimniecības telpa	5,33
5,2	Sanmezgls	2,52
6,2	Virtuve	19,34
7,2	Viesistaba ar gaiteni	35,04
8,2	Istaba	13,60
9,2	Terase	4,32
	KOPĀ:	109,14

SMEKO
BŪVPROJEKTĒŠANAS PAKALPOJUMI

SIA" SMEKO"
Reģ.nr.40103951408, Būvkomersanta reģ.nr.:12783
biroja adrese: Zeiferta iela 22, Olaine, LV-2114
tel.: +371 2 5138878 e-pasts: smeko@inbox.lv

	V. Uzvārds	Paraksts	Datums

Objekts:

Pasūtītājs:

Rasējums: Pirmā stavā plāns

Pasūt.Nr. / Arhīva Nr.

Stadija

Marka


Lapa | Lapu sk.

Mērogs

Dzīvoklis №1

Otrā stāva plāns
M 1 : 100

Dzīvoklis №2

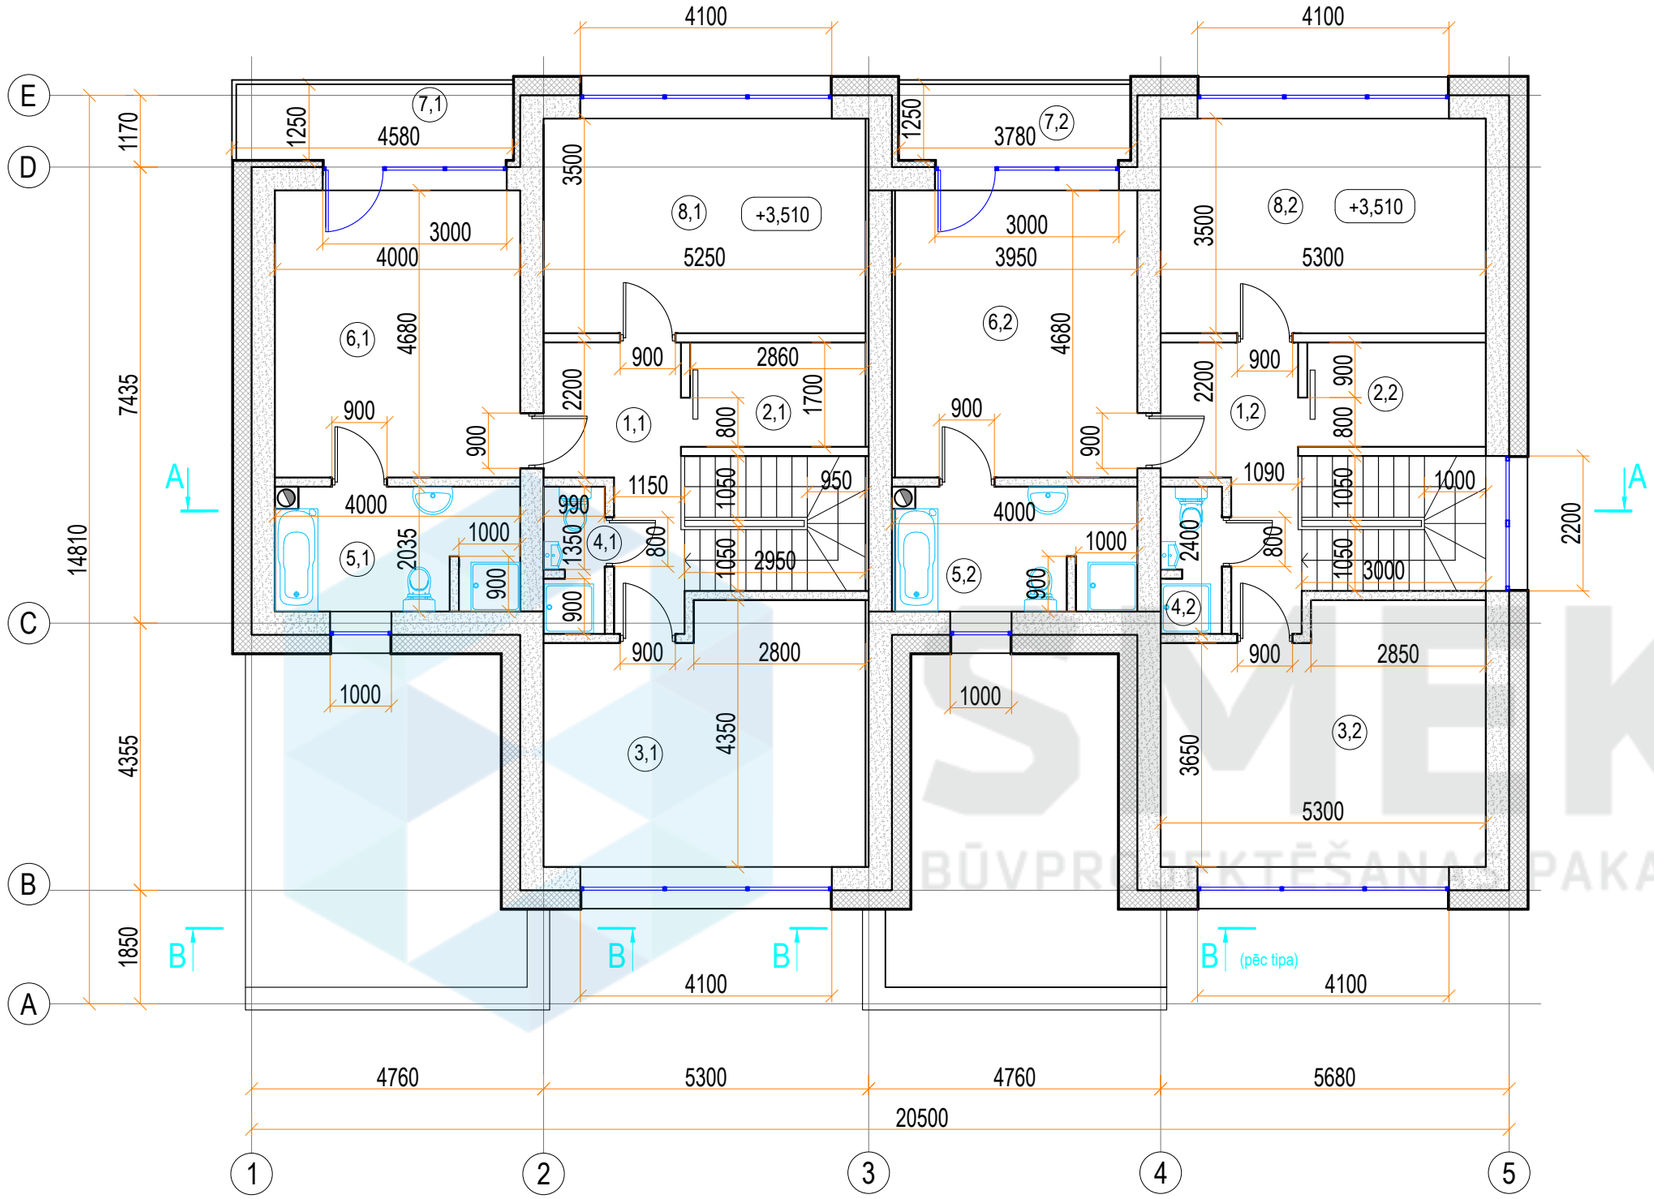

Telpu eksplikācijas:

NR.	NOSAUKUMS	PLĀTIBA, m2
Dzīvoklis №1		
1,1	Gaitenis	7,81
2,1	Istaba	4,86
3,1	Istaba	21,11
4,1	Sanmezgls	2,34
5,1	Sanmezgls	7,65
6,1	Istaba	18,72
7,1	Balkons	5,54
8,1	Istaba	18,37
	KOPĀ:	86,40

Telpu eksplikācijas:

NR.	NOSAUKUMS	PLĀTIBA, m2
Dzīvoklis №2		
1,2	Gaitenis	7,81
2,2	Istaba	4,85
3,2	Istaba	21,33
4,2	Sanmezgls	2,34
5,2	Sanmezgls	7,78
6,2	Istaba	18,49
7,2	Balkons	4,62
8,2	Istaba	18,55
	KOPĀ:	85,77
Dviņu māja 1.stāvs un 2. stāvs KOPĀ:		390,68

SMEKO
BŪVPROJEKTĒŠANAS PAKALPOJUMI

SIA" SMEKO"
Reģ.nr.40103951408, Būvkomersanta reģ.nr.:12783
biroja adrese: Zeiferta iela 22, Olaine, LV-2114
tel.: +371 2 5138878 e-pasts: smeko@inbox.lv

	V. Uzvārds	Paraksts	Datums

Objekts:

Pasūtītājs:

Rasējums: Otrā stavā plāns

Pasūt.Nr. / Arhīva Nr.

Stadija

Marka

Lapa | Lapu sk.

Mērogs

Griezums A-A

M 1 : 100

1. Ruberoīds (2 kārtas)	
2. Saplāksnis 2x15mm	-30mm
3. Koka latas (50x50) solis 350	- 50mm
4. Koka sija (skat. BK daļu) /	-150mm
/ minerālvate (λ = 0,033 W/m· K)	-100mm
5. Koka sija (skat. BK daļu) /	
/ minerālvate (λ = 0,033 W/m· K)	-200mm
6. Stiprinājuma elementi	- 160÷495mm
7. Metāla profils (20x25)	-25mm
8. Ģipškartona plātne	-12.5mm
9. Iekšējā apdare	

1. Ruberoīds (2 kārtas)	
2. Saplāksnis 2x15mm	-30mm
3. Koka latas (50x50) solis 350	- 50mm
4. Koka sija (skat. BK daļu) /	-150mm
/ minerālvate (λ = 0,033 W/m· K)	-100mm
5. Koka sija (skat. BK daļu) /	
/ minerālvate (λ = 0,033 W/m· K)	-200mm
6. Stiprinājuma elementi	- 495÷160mm
7. Metāla profils (20x25)	-25mm
8. Ģipškartona plātne	-12.5mm
9. Iekšējā apdare	

1. Dekoratīvais apmetums	
2. Putupolistirols	- 300mm
3. "Keraterm" ķieģeļu bloki	- 380mm
4. Iekšējā apdare	


1. Dekoratīvais apmetums - koka dēļi	
2. Putupolistirols / stiprinājuma elementi	- 300mm
3. "Keraterm" ķieģeļu bloki	- 380mm
4. Iekšējā apdare	

1. Dekoratīvais apmetums	
2. Putupolistirols	- 100mm
3. "Keraterm" ķieģeļu bloki	- 380mm
4. Iekšējā apdare	

1. Dekoratīvais apmetums	
2. Putupolistirols	- 100mm
3. "Keraterm" ķieģeļu bloki	- 380mm
4. Iekšējā apdare	

1. Bruģis	- 60mm
2. Smiltis	- 80mm
3. Šķembas	-130mm
4. Ģeotekstils	
5. Blietēta grunts	

1. Bruģis	- 60mm
2. Smiltis	- 80mm
3. Šķembas	-130mm
4. Ģeotekstils	
5. Blietēta grunts	

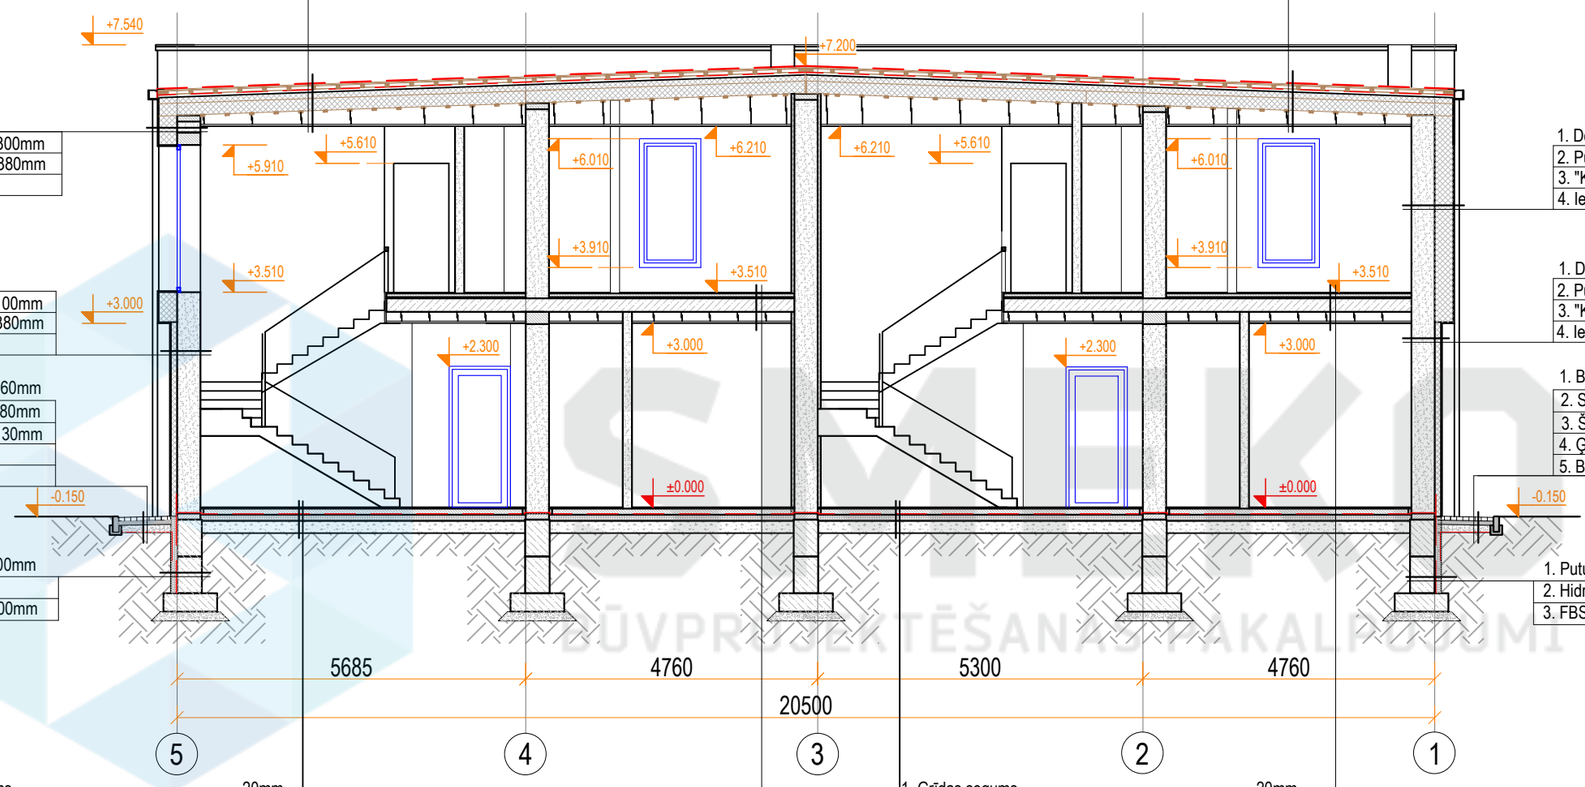

1. Putupolistirols	- 100mm
2. Hidroizolācija	
3. FBS saliekamie pamati	(skat. BK daļu) - 400mm

1. Putupolistirols	- 100mm
2. Hidroizolācija	
3. FBS saliekamie pamati	(skat. BK daļu) - 400mm

1. Grīdas segums	- 20mm
2. Armēta betona kārta	(skat. BK daļu) - 100mm
3. PE plēve	
4. Putupolistirols	- 100mm
5. Blietētu šķembu pamatne	- 200mm
6. Blietēta grunts	

1. Grīdas segums	- 20mm
2. Armēta betona kārta	(skat. BK daļu) - 60mm
3. Putupolistirols	- 20mm
4. Saliekamā betona plātne	- 220mm
5. Stiprinājuma elementi	- 150mm
6. Metāla profils(50x25)	- 25mm
7. Ģipškartona plātne	- 12,5mm
8. Iekšējā apdare	

1. Grīdas segums	- 20mm
2. Armēta betona kārta	(skat. BK daļu) - 100mm
3. PE plēve	
4. Putupolistirols	- 100mm
5. Blietētu šķembu pamatne	- 200mm
6. Blietēta grunts	

1. Grīdas segums	- 20mm
2. Armēta betona kārta	(skat. BK daļu) - 60mm
3. Putupolistirols	- 20mm
4. Saliekamā betona plātne	- 220mm
5. Stiprinājuma elementi	- 150mm
6. Metāla profils(50x25)	- 25mm
7. Ģipškartona plātne	- 12,5mm
8. Iekšējā apdare	

BŪVPROJEKTĒŠANAS PAKALPOJUMI

SMEKO
BŪVPROJEKTĒŠANAS PAKALPOJUMI

SIA" SMEKO"
Reģ.nr.40103951408, Būvkomersanta reģ.nr.:12783
biroja adrese: Zeiferta iela 22, Olaine, LV-2114
tel.: +371 2 5138878 e-pasts: smeko@inbox.lv

	V. Uzvārds	Paraksts	Datums

Objekts:

Pasūtītājs:

Rasējums: Griezums A-A

Pasūt.Nr. / Arhīva Nr.


Stadija

Marka

Lapa | Lapu sk.

Mērogs

Griezums B-B
M 1 : 100

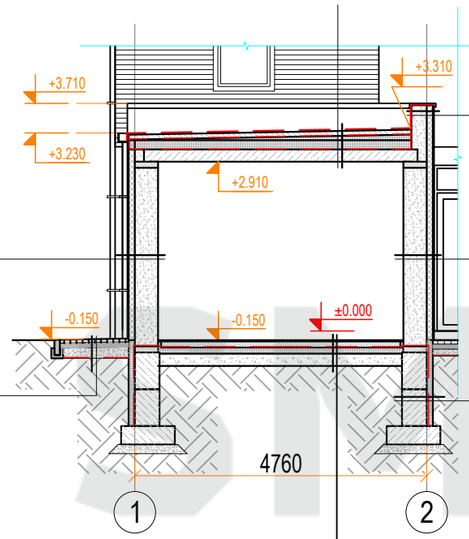

1. Ruļļu hidroizolācija (2 slāņi)	
2. Armēta betona kārta	- 80mm
3. PE plēve	
4. Putupolistirols	- 160÷240mm
5. Grunts primers betonam	
6. Saliekamā betona plātne (skat. BK daļu)	- 200mm
7. Iekšējā apdare	

1. Dekoratīvais apmetums	
2. Putupolistirols	- 100mm
3. "Keraterm" ķieģeļu bloki	- 250mm
4. Ruļļu hidroizolācija (2 slāņi)	

1. Dekoratīvais apmetums	
2. Putupolistirols	- 100mm
3. "Keraterm" ķieģeļu bloki	- 380mm
4. Iekšējā apdare	

1. Dekoratīvais apmetums	
2. Putupolistirols	- 100mm
3. "Keraterm" ķieģeļu bloki	- 380mm
4. Iekšējā apdare	

1. Bruģis	- 60mm
2. Smiltis	- 80mm
3. Šķembas	- 165÷185mm
4. Ģeotekstils	
5. Blietēta grunts	

1. Putupolistirols	- 100mm
2. Hidroizolācija	
3. FBS saliekamie pamati	(skat. BK daļu) - 400mm

1. Grīdas segums	- 20mm
2. Armēta betona kārta	(skat. BK daļu) - 100mm
3. PE plēve	
4. Putupolistirols	- 100mm
5. Blietētu šķembu pamatne	- 200mm
6. Blietēta grunts	

SMEKO
BŪVPROJEKTĒŠANAS PAKALPOJUMI

SIA" SMEKO"
Reģ.nr.40103951408, Būvkomersanta reģ.nr.:12783
biroja adrese: Zeiferta iela 22, Olaine, LV-2114
tel.: +371 2 5138878 e-pasts: smeko@inbox.lv

	V. Uzvārds	Paraksts	Datums

Objekts:

Pasūtītājs:

Rasējums: Griezums B-B

Pasūt.Nr. / Arhīva Nr.


Stadija

Marka

Lapa | Lapu sk.

Mērogs

Fasāde asīs 1-5
M 1:100

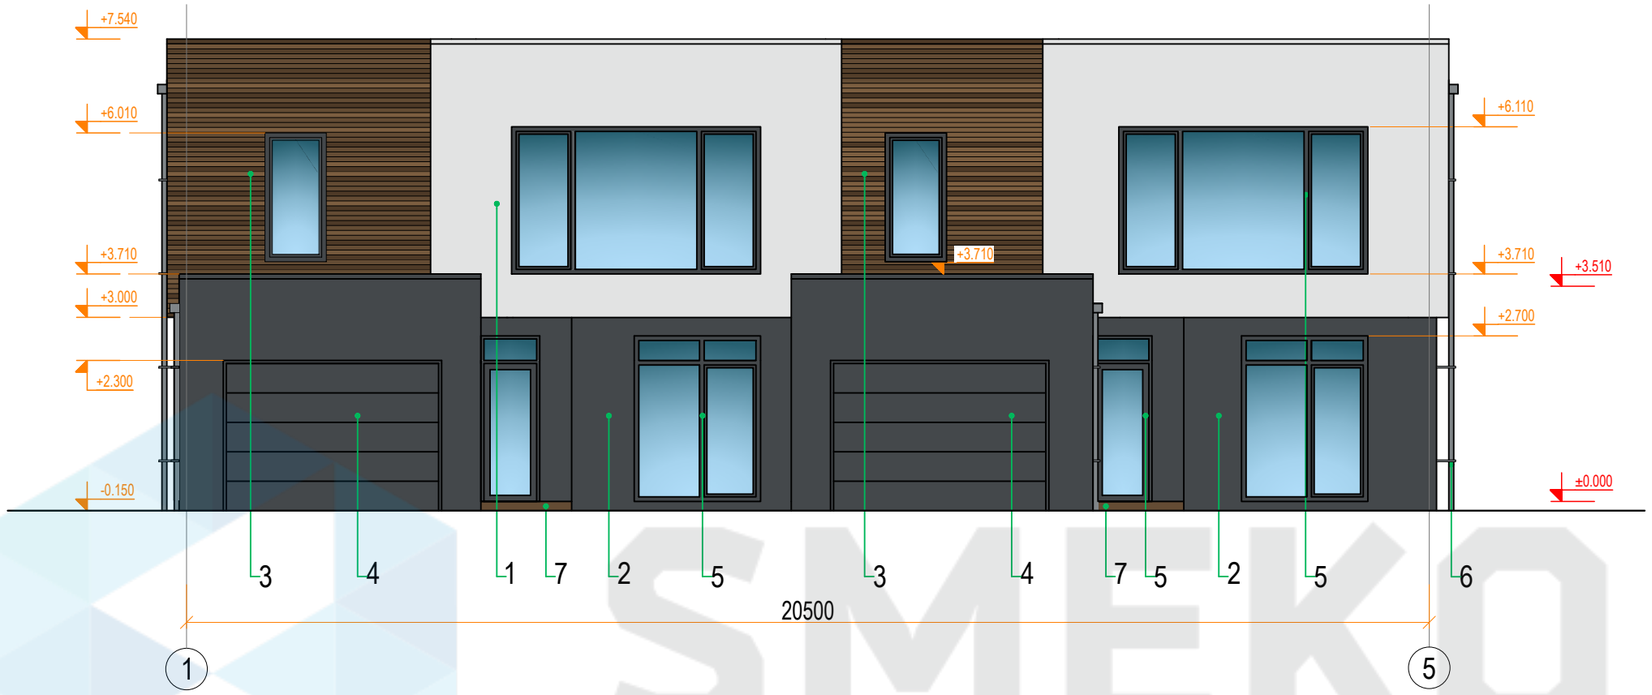

Krāsu pase

#	Apz.	Raksturojums	Toņa RGB vērtības	Toņa NCS vērtības	Tonis
1		Fasādes apdare - dekoratīvais apmetums	226,227,227	S 0804-R90B	
2		Fasādes apdare - dekoratīvais apmetums	68,72,75	S 7502-B	
3		Fasādes apdare - koka dēļi	114,86,58	S 6020-Y20R	
4		Vārti - metāla konstrukcija	68,72,75	S 7502-B	
5		Logu un durvju rāmji - PVC konstrukcijas	68,72,75	S 7502-B	
6		Ūdens noteka un ūdens novadtekne - metāla konstrukcija	128,133,136	S 5005-R80B	
7		Lievenis un terase - keramikas flīze	100,76,52	S 7020-Y20R	

SMEKO
BŪVPROJEKTĒŠANAS PAKALPOJUMI

SIA" SMEKO"
Reģ.nr.40103951408, Būvkomersanta reģ.nr.:12783
biroja adrese: Zeiferta iela 22, Olaine, LV-2114
tel.: +371 2 5138878 e-pasts: smeko@inbox.lv

	V. Uzvārds	Paraksts	Datums

Objekts:

Pasūtītājs:

Rasējums: Fasāde asīs 1-5

Pasūt.Nr. / Arhīva Nr.


Stadija

Marka

Lapa | Lapu sk.

Mērogs

Fasāde asīs E-A
M 1:100

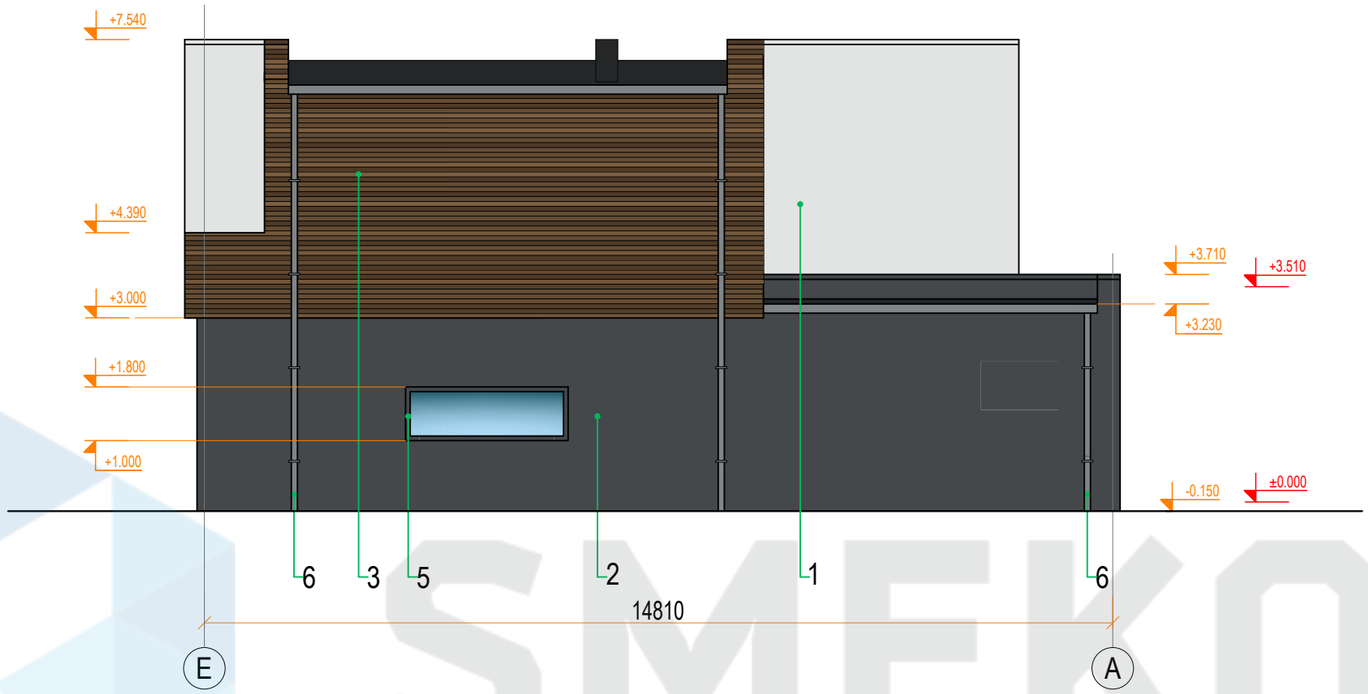

Krāsu pase

#	Apz.	Raksturojums	Toņa RGB vērtības	Toņa NCS vērtības	Tonis
1		Fasādes apdare - dekoratīvais apmetums	226,227,227	S 0804-R90B	
2		Fasādes apdare - dekoratīvais apmetums	68,72,75	S 7502-B	
3		Fasādes apdare - koka dēļi	114,86,58	S 6020-Y20R	
4		Vārti - metāla konstrukcija	68,72,75	S 7502-B	
5		Logu un durvju rāmji - PVC konstrukcijas	68,72,75	S 7502-B	
6		Ūdens noteka un ūdens novadtekne - metāla konstrukcija	128,133,136	S 5005-R80B	
7		Lievenis un terase - keramikas flīze	100,76,52	S 7020-Y20R	

SMEKO
BŪVPROJEKTĒŠANAS PAKALPOJUMI

SIA" SMEKO"
Reģ.nr.40103951408, Būvkomersanta reģ.nr.:12783
biroja adrese: Zeiferta iela 22, Olaine, LV-2114
tel.: +371 2 5138878 e-pasts: smeko@inbox.lv

	V. Uzvārds	Paraksts	Datums

Objekts:

Pasūtītājs:

Rasējums: Fasāde asīs E-A

Pasūt.Nr. / Arhīva Nr.

Stadija

Marka

Lapa | Lapu sk.

Mērogs

Fasāde asīs 5-1
M 1:100



Krāsu pase

#	Apz.	Raksturojums	Toņa RGB vērtības	Toņa NCS vērtības	Tonis
1		Fasādes apdare - dekoratīvais apmetums	226,227,227	S 0804-R90B	
2		Fasādes apdare - dekoratīvais apmetums	68,72,75	S 7502-B	
3		Fasādes apdare - koka dēļi	114,86,58	S 6020-Y20R	
4		Vārti - metāla konstrukcija	68,72,75	S 7502-B	
5		Logu un durvju rāmji - PVC konstrukcijas	68,72,75	S 7502-B	
6		Ūdens noteka un ūdens novadtekne - metāla konstrukcija	128,133,136	S 5005-R80B	
7		Lievenis un terase - keramikas flīze	100,76,52	S 7020-Y20R	

SMEKO
BŪVPROJEKTĒŠANAS PAKALPOJUMI

SIA" SMEKO"
Reģ.nr.40103951408, Būvkomersanta reģ.nr.:12783
biroja adrese: Zeiferta iela 22, Olaine, LV-2114
tel.: +371 2 5138878 e-pasts: smeko@inbox.lv

	V. Uzvārds	Paraksts	Datums

Objekts:

Pasūtītājs:

Rasējums: Fasāde asīs 5-1

Pasūt.Nr. / Arhīva Nr.


Stadija

Marka

Lapa | Lapu sk.

Mērogs

Fasāde asīs A-E
M 1:100

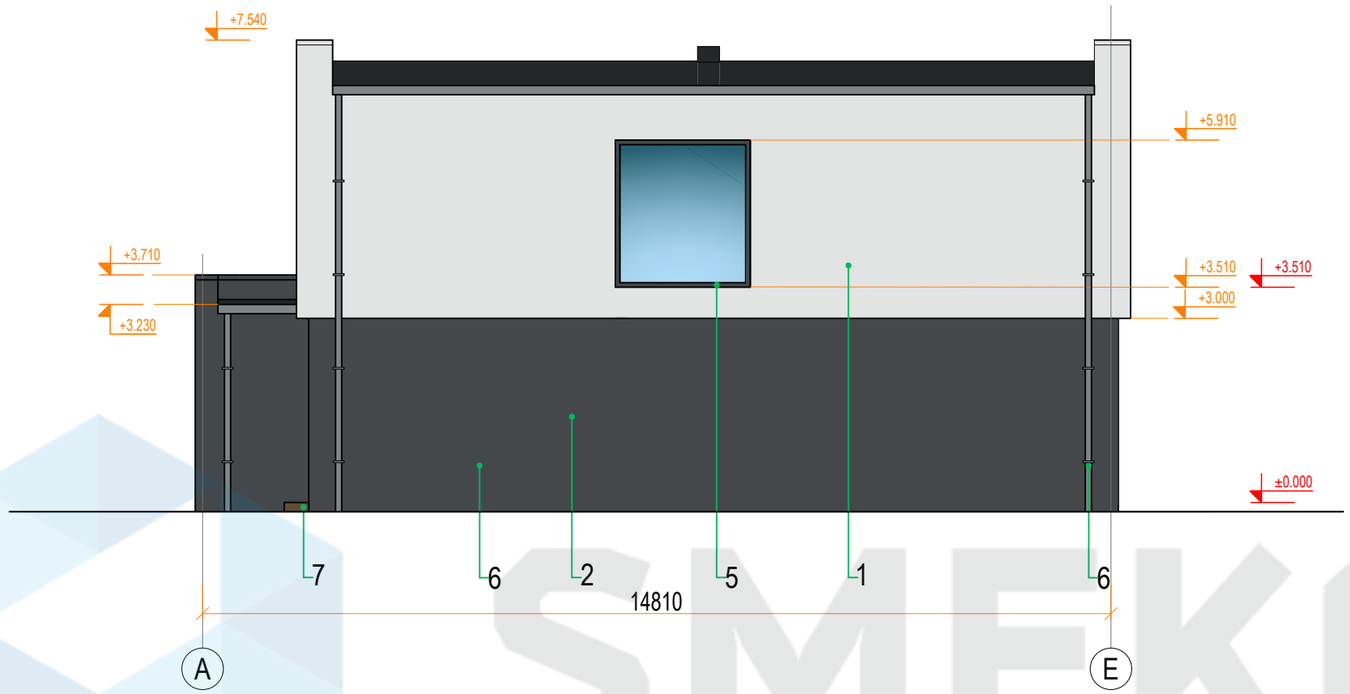

Krāsu pase

#	Apz.	Raksturojums	Toņa RGB vērtības	Toņa NCS vērtības	Tonis
1		Fasādes apdare - dekoratīvais apmetums	226,227,227	S 0804-R90B	
2		Fasādes apdare - dekoratīvais apmetums	68,72,75	S 7502-B	
3		Fasādes apdare - koka dēļi	114,86,58	S 6020-Y20R	
4		Vārti - metāla konstrukcija	68,72,75	S 7502-B	
5		Logu un durvju rāmji - PVC konstrukcijas	68,72,75	S 7502-B	
6		Ūdens noteka un ūdens novadtekne - metāla konstrukcija	128,133,136	S 5005-R80B	
7		Lievenis un terase - keramikas flīze	100,76,52	S 7020-Y20R	

SMEKO
BŪVPROJEKTĒŠANAS PAKALPOJUMI

SIA" SMEKO"
Reģ.nr.40103951408, Būvkomersanta reģ.nr.:12783
biroja adrese: Zeiferta iela 22, Olaine, LV-2114
tel.: +371 2 5138878 e-pasts: smeko@inbox.lv

	V. Uzvārds	Paraksts	Datums

Objekts:

Pasūtītājs:

Rasējums: Fasāde asīs A-E

Pasūt.Nr. / Arhīva Nr.

Stadija

Marka

Lapa | Lapu sk.

Mērogs