

Stāva plāns
M 1:100

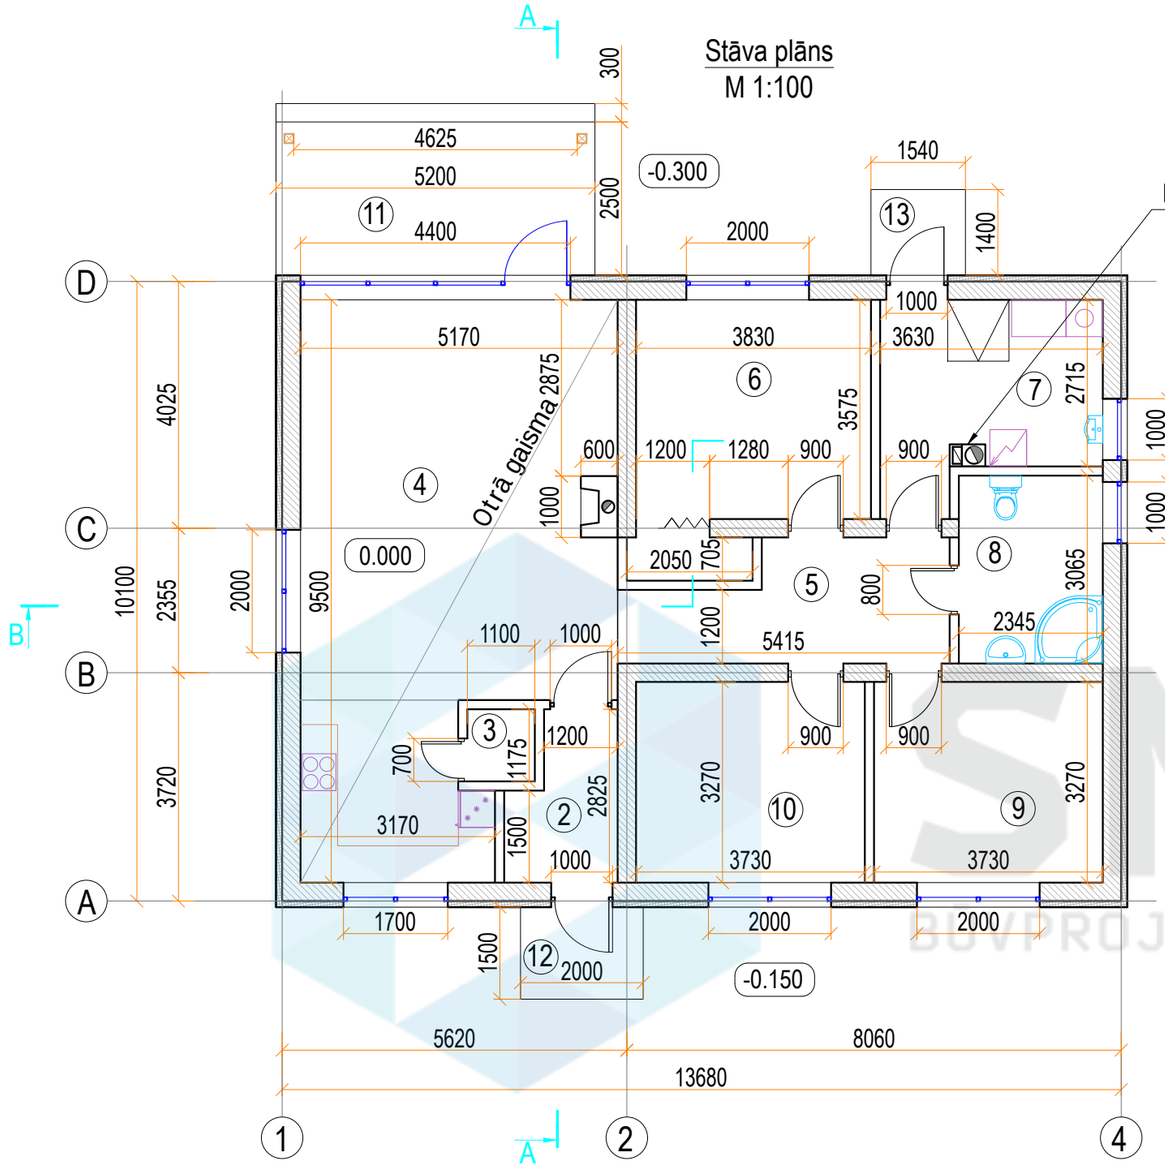

Pagrabstāva plāns
M 1:100

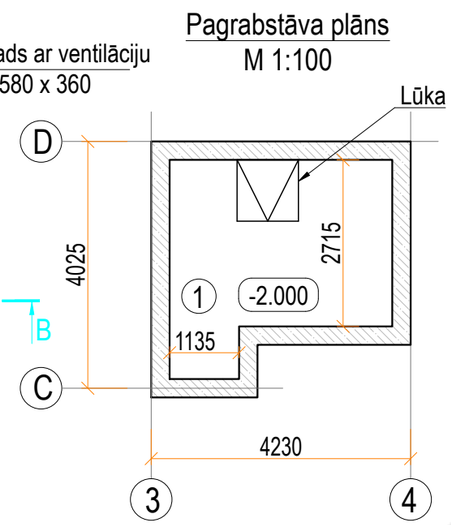

Telpu eksplikācija

Nr.	Nosaukums	Platība,m2
	Pagrabstāva plāns	
1	Pagrabs	10.8
	Pirmā stāva plāns	
2	Priekštelpa	4.4
3	Saimniecības telpa	1.3
4	Viesu istaba ar virtuves zonu	41.7
5	Gaitenis	9.1
6	Istaba	15.5
7	Katlu telpa	10.6
8	Sanmezgls	7.2
9	Istaba	12.2
10	Istaba	12.2
11	Terase	13.0
	KOPĀ Pag.st., 1 ST.:	138.0
12	Lievenis	3.0
13	Lievenis	2.2

SMEKO
BŪVPROJEKTĒŠANAS PAKALPOJUMI

SIA" SMEKO"
Reģ.nr.40103951408, Būvkomersanta reģ.nr.:12783
biroja adrese: Zeiferta iela 22, Olaine, LV-2114
tel.: +371 2 5138878 e-pasts: birojs@smeko.lv

	V. Uzvārds	Paraksts	Datums

OBJEKTS:

LĪGUMA / ARHĪVA.NR.

STADIJA

PASŪTĪTĀJS:

MARKA

RASĒJUMS:

Stāva plāns

LAPA

LAPU SK.

MĒROGS

1. Valcprofila metāla jumta loksnes	
2. Hidroizolacija	
3. Saplāksnis (2x12)	- 24mm
4. Koka latas (50x40)	-40mm
5. Difūzijas plēve	
6. Koka latas (50x40)	-40mm
7. Koka sija / minerālvate	-200mm
8. Koka latas (50x50) / minerālvate	-50mm
9. Tvaika izolācijas plēve	
10. Saplāksnis	-18mm
11. Iekšeja apdare	

1. Vēja izolacija	
2. Minerālvate	- 50mm
3. Koka sija / minerālvate	- 200mm
4. Tvaika izolācijas plēve	
5. Ģipškartona plāksnes (x2)	- 25mm
6. Iekšējā apdare	

1. Vēja izolacija	
2. Minerālvate	- 50mm
3. Koka sija	- 200mm
4. Tvaika izolācijas plēve	
5. Saplāksnis	- 18mm
6. Iekšējā apdare	

1. Dekoratīvais apmetums	
2. Montāžas tīkliņš	
3. Minerālvate	- 100mm
4. Fibo bloki	- 300mm
5. Iekšējā apdare	

1. Dekoratīvais apmetums	
2. Montāžas tīkliņš	
3. Minerālvate	- 100mm
4. Fibo bloki	- 300mm
5. Iekšējā apdare	

1. Flīze	- 20mm
2. Armēta betona kārta	- 100mm
3. Blietētu šķembu pamatne	- 150mm
4. Šķembas	
5. Ģeotekstils	
6. Blietēta grunts	

1. Koka dēļi	- 20mm
2. Koka sija	- 100mm
3. Armēta betona kārta	- 100mm
4. Blietētu šķembu pamatne	- 200mm
5. Blietēta grunts	


1. Bruģis	- 60mm
2. Smiltis	- 80mm
3. Šķembas	-100mm
4. Ģeotekstils	
5. Blietēta grunts	

1. Koka dēļi	- 20mm
2. Koka latas (50x50), solis 600mm	-50mm
3. Koka sija	-100mm
4. Betona stabi	
6. Blietēta grunts	

1. Putupolistirols	- 50mm
2. Hidroizolācija	
3. Pamati	- 300mm

1. Grīdas segums	- 20mm
2. Armēta betona kārta	- 100mm
3. PE plēve	
4. Putupolistirols	- 100mm
5. Blietētu šķembu pamatne	- 200mm
6. Blietēta grunts	

Griezums A-A
M 1:100

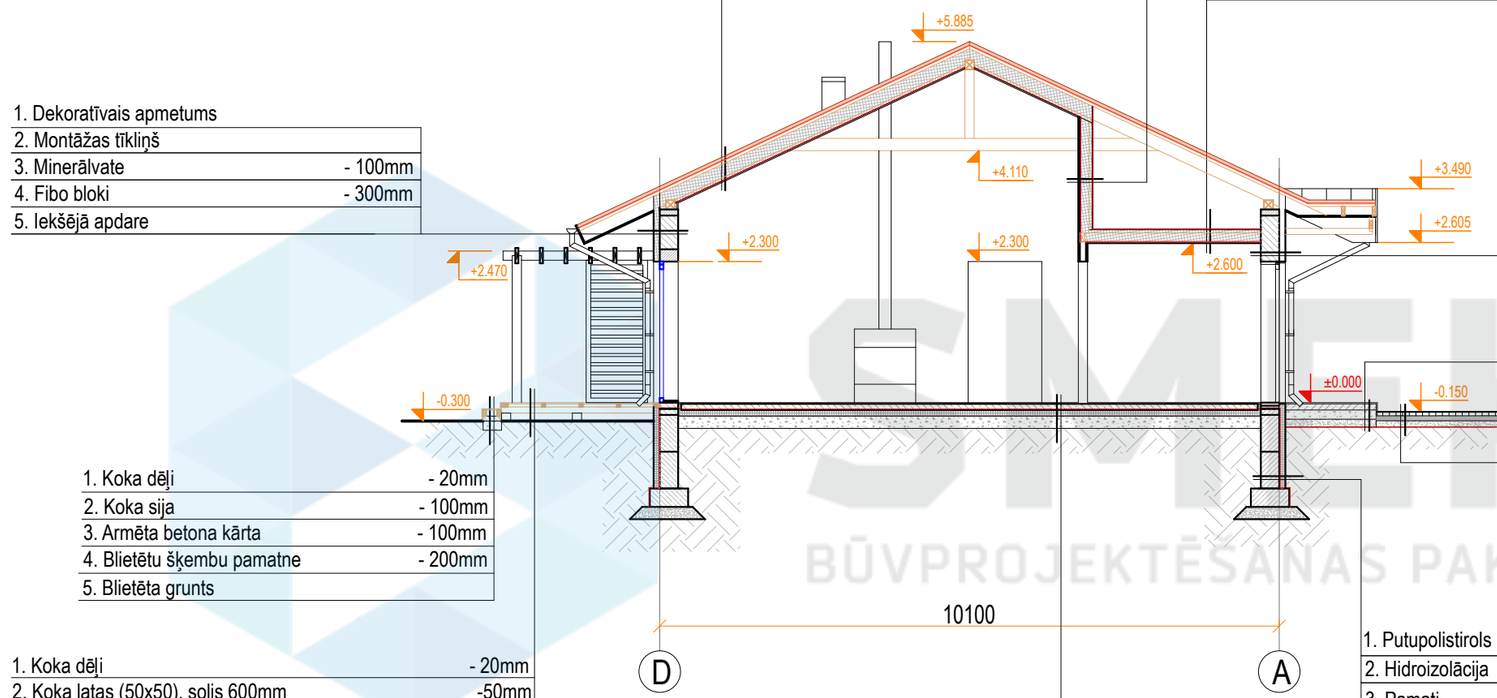

SMEKO
BŪVPROJEKTĒŠANAS PAKALPOJUMI

SMEKO BŪVPROJEKTĒŠANAS PAKALPOJUMI	OBJEKTS:	LĪGUMA / ARHĪVA.NR.
		STADIJA
SIA" SMEKO" Reģ.nr.40103951408, Būvkomersanta reģ.nr.:12783 biroja adrese: Zeiferta iela 22, Olaine, LV-2114 tel.: +371 2 5138878 e-pasts: birojs@smeko.lv	PASŪTĪTĀJS:	MARKA
V. Uzvārds / Paraksts / Datums	RASĒJUMS: Griezums A-A	LAPA / LAPU SK.
		MĒROGS

1. Vējas izolacija	
2. Minerālvate	- 50mm
3. Koka sija / minerālvat	- 200mm
4. Tvaika izolācijas plēve	
5. Stiprinājuma elementi	- 100mm
6. Metāla profils(50x25)	- 25mm
7. Ģipškartona plāksnes	- 12,5mm
8. Iekšējā apdare	

1. Vējas izolacija	
2. Minerālvate	- 50mm
3. Koka sija	- 50mm
4. Saplāksnis	-18mm
5. Iekšējā apdare	


1. Valcprofila metāla jumta loksnes	
2. Hidroizolacija	
3. Saplāksnis (2x12)	- 24mm
4. Koka latas (50x40)	- 40mm
5. Difūzijas plēve	
6. Koka latas (50x40)	- 40mm
7. Koka sija / minerālvte	- 200mm
8. Minerālvate	- 50mm
9. Tvaika izolācijas plēve	
10. Saplāksnis	- 18mm
11. Iekšējā apdare	

1. Valcprofila metāla jumta loksnes	
2. Hidroizolacija	
3. Saplāksnis (2x12)	- 24mm
4. Horizontālā lata (50x40)	- 40mm
5. Difūzijas plēve	
6. Horizontālā lata (50x40)	- 40mm
7. Koka spāres	- 200mm

Griezums B-B
M 1:100

1. Dekoratīvais apmetums	
2. Montāžas tīkliņš	
3. Minerālvate	- 100mm
4. Fibo bloki	- 300mm
5. Iekšējā apdare	

1. Dekoratīvais apmetums	
2. Montāžas tīkliņš	
3. Minerālvate	- 100mr
4. Fibo bloki	- 300mr
5. Iekšējā apdare	

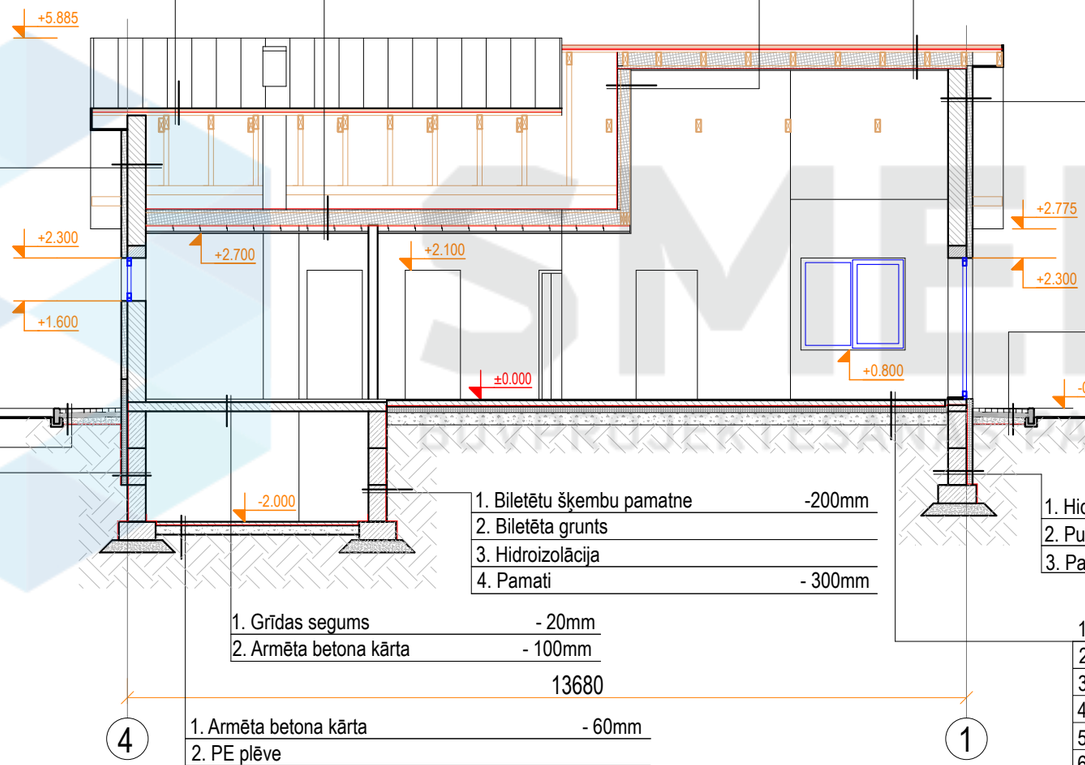

1. Bruģis	- 60mm
2. Smiltis	- 80mm
3. Šķembas	-130mm
4. Ģeotekstils	
5. Blietēta grunts	

1. Bruģis	- 60mm
2. Smiltis	- 80mm
3. Šķembas	-130mm
4. Ģeotekstils	
5. Blietēta grunts	

1. Biletētu šķembu pamatne	-200mm
2. Biletēta grunts	
3. Hidroizolācija	
4. Pamati	- 300mm

1. Hidroizolācija	
2. Putupolistirols	- 50mm
3. Pamati	- 300mm

1. Grīdas segums	- 20mm
2. Armēta betona kārta	- 100mm

1. Grīdas segums	- 20mm
2. Armēta betona kārta	- 100mm
3. PE plēve	
4. Putupolistirols	- 100mm
5. Blietētu šķembu pamatne	- 200mm
6. Blietēta grunts	

1. Profilēta ģeomembrāna	
2. Putupolistirols	-100mm
3. Hidroizolācija	
4. Pamati	-300mm

1. Armēta betona kārta	- 60mm
2. PE plēve	
3. Biletētu šķembu pamatne	- 150mm
4. Biletēta grunts	

SMEKO
BŪVPROJEKTĒŠANAS PAKALPOJUMI

SIA" SMEKO"
Reģ.nr.40103951408, Būvkomersanta reģ.nr.:12783
biroja adrese: Zeiferta iela 22, Olaine, LV-2114
tel.: +371 2 5138878 e-pasts: birojs@smeko.lv

	V. Uzvārds	Paraksts	Datums

OBJEKTS:

LĪGUMA / ARHĪVA.NR.

STADIJA

PASŪTĪTĀJS:

MARKA

RASĒJUMS:


Griezums B-B

LAPA


LAPU SK.

MĒROGS

Fasāde asīs 1-4
M 1:100

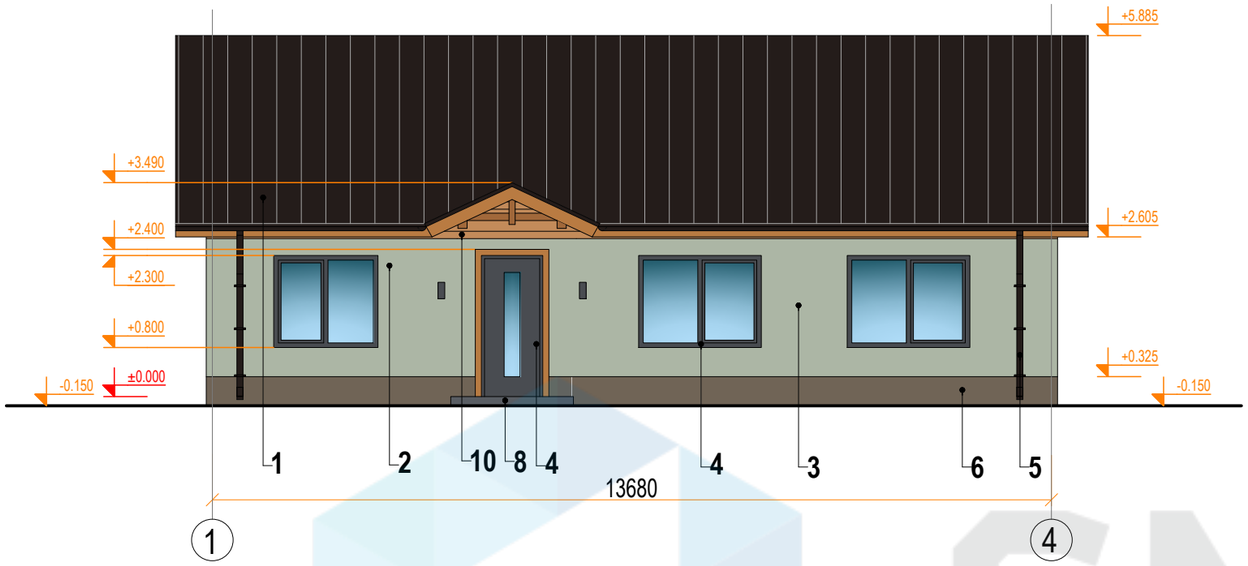

Fasāde asīs A-D
M 1:100

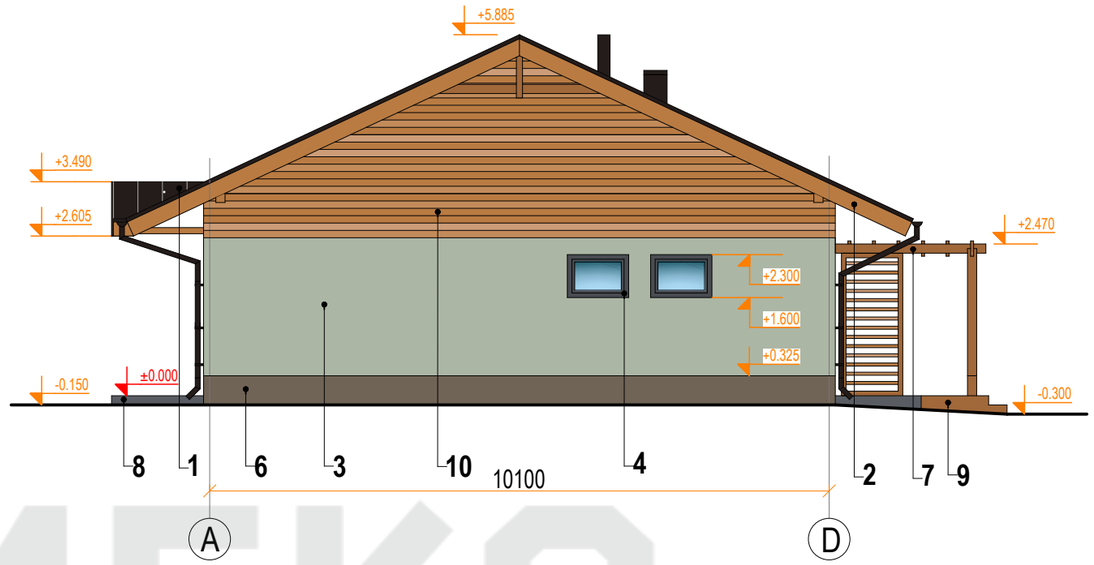

Krāsu pase

Nr.	Raksturojums	Toņa kods RAL	Toņa kods NCS	Toņa kods RGB	Tonis
1	Jumta segums - vecprofila metāla jumta loksnes	8022	8505-G80Y	36,28,26	
2	Jumta dzega - koka dēļi	8023	3040-Y30R	185,123,66	
3	Fasādes apdare - dekoratīvais apmetums	7038	3010-G30Y	172,182,165	
4	Logu un durvju rāmji - PVC konstrukcija	7024	7502-B	73,76,81	
5	Ūdens noteka un novadtekne - metāla konstrukcija	8022	8505-G80Y	36,28,26	
6	Cokola apdare - dekoratīvais apmetums	7006	6010-G90Y	112,100,86	
7	Pergola -koka konstrukcija	8023	3040-Y30R	185,123,66	
8	Lievenis - keramikas flīze	7012	6502-B	89,93,99	
9	Terase - koka dēļi	8001	5040-Y40R	153,101,55	
10	Fasādes apdere- krasoti koka dēļi	8023	3040-Y30R	185,123,66	

SIA" SMEKO"
Reģ.nr.40103951408, Būvkomersanta reģ.nr.:12783
biroja adrese: Zeiferta iela 22, Olaine, LV-2114
tel.: +371 2 5138878 e-pasts: birojs@smeko.lv

	V. Uzvārds	Paraksts	Datums

OBJEKTS:

LĪGUMA / ARHĪVA.NR.

STADIJA

PASŪTĪTĀJS:

MARKA

RASĒJUMS:

Fasāde asīs 1-4;
Fasāde asīs A-D;


LAPA

LAPU SK.


MĒROGS

SMEKO
BŪVPROJEKTĒŠANAS PAKALPOJUMI

Fasāde asīs 4-1
M 1:100

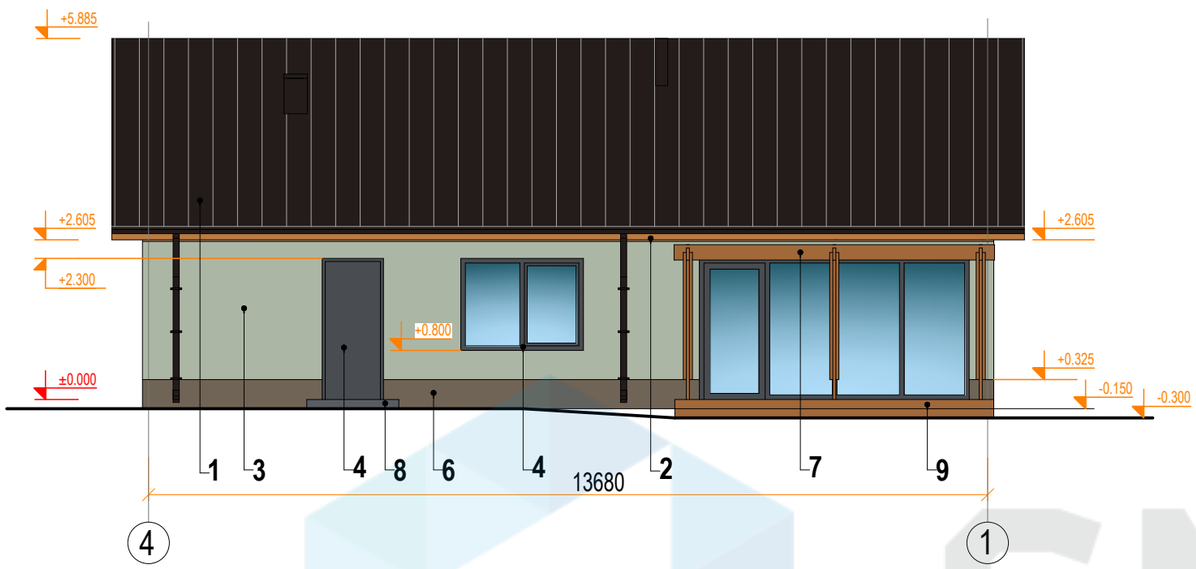

Fasāde asīs D-A
M 1:100

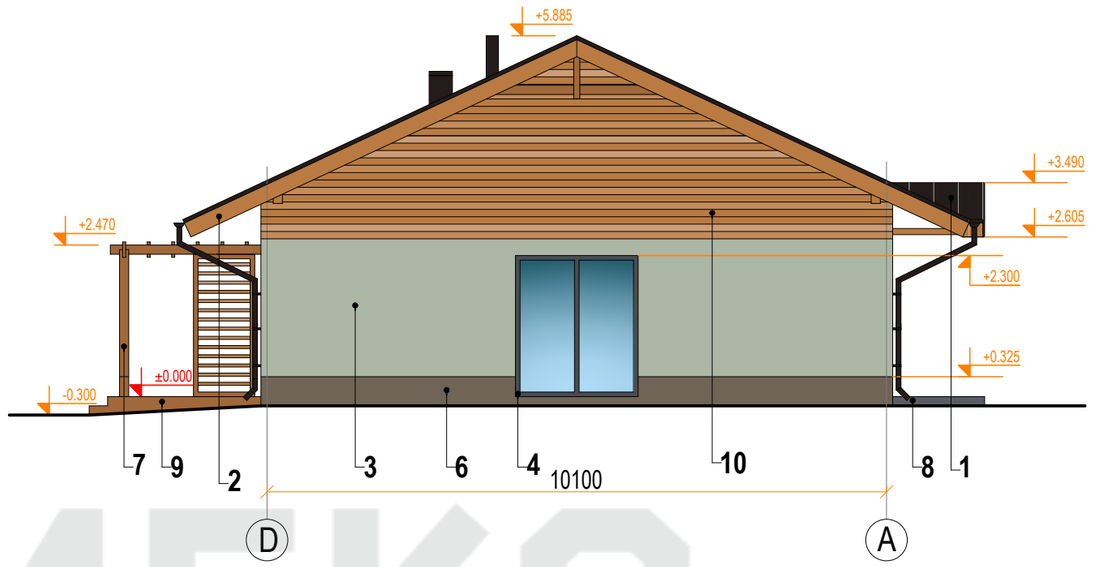

Krāsu pase

Nr.	Raksturojums	Toņa kods RAL	Toņa kods NCS	Toņa kods RGB	Tonis
1	Jumta segums - vecprofila metāla jumta loksnes	8022	8505-G80Y	36,28,26	
2	Jumta dzega - koka dēļi	8023	3040-Y30R	185,123,66	
3	Fasādes apdare - dekoratīvais apmetums	7038	3010-G30Y	172,182,165	
4	Logu un durvju rāmji - PVC konstrukcija	7024	7502-B	73,76,81	
5	Ūdens noteka un novadtekne - metāla konstrukcija	8022	8505-G80Y	36,28,26	
6	Cokola apdare - dekoratīvais apmetums	7006	6010-G90Y	112,100,86	
7	Pergola -koka konstrukcija	8023	3040-Y30R	185,123,66	
8	Lievenis - keramikas flīze	7012	6502-B	89,93,99	
9	Terase - koka dēļi	8001	5040-Y40R	153,101,55	
10	Fasādes apdere- krasoti koka dēļi	8023	3040-Y30R	185,123,66	

SMEKO
BŪVPROJEKTĒŠANAS PAKALPOJUMI

SIA" SMEKO"
Reģ.nr.40103951408, Būvkomersanta reģ.nr.:12783
biroja adrese: Zeiferta iela 22, Olaine, LV-2114
tel.: +371 2 5138878 e-pasts: birojs@smeko.lv

	V. Uzvārds	Paraksts	Datums

OBJEKTS:

LĪGUMA / ARHĪVA.NR.

STADIJA

PASŪTĪTĀJS:

MARKA

RASĒJUMS:

Fasāde asīs 4-1;
Fasāde asīs D-A;

LAPA

LAPU SK.

MĒROGS