

Pirmā stāva plāns
M 1 : 100

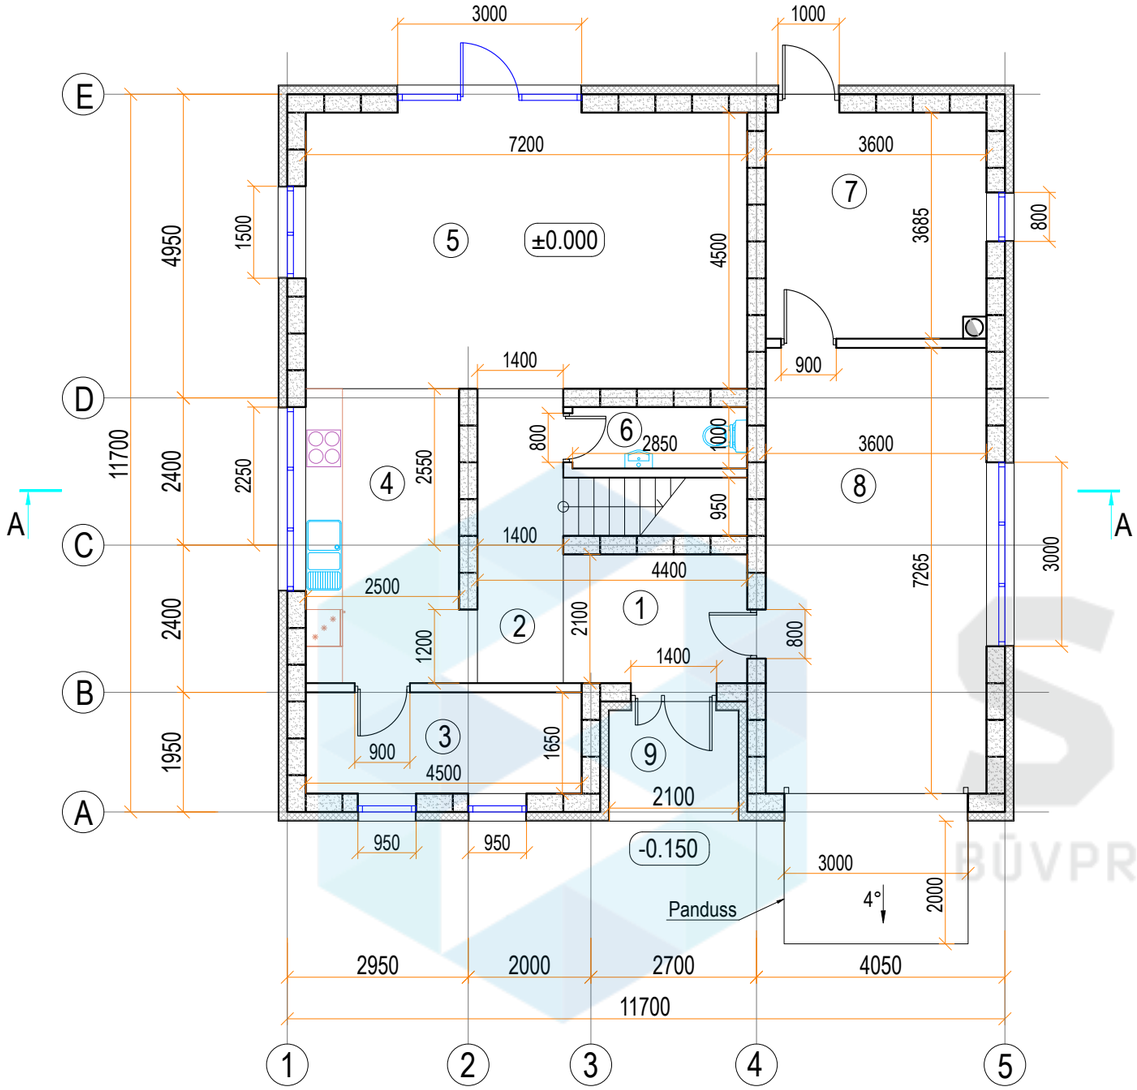

Otrā stāva plāns
M 1 : 100

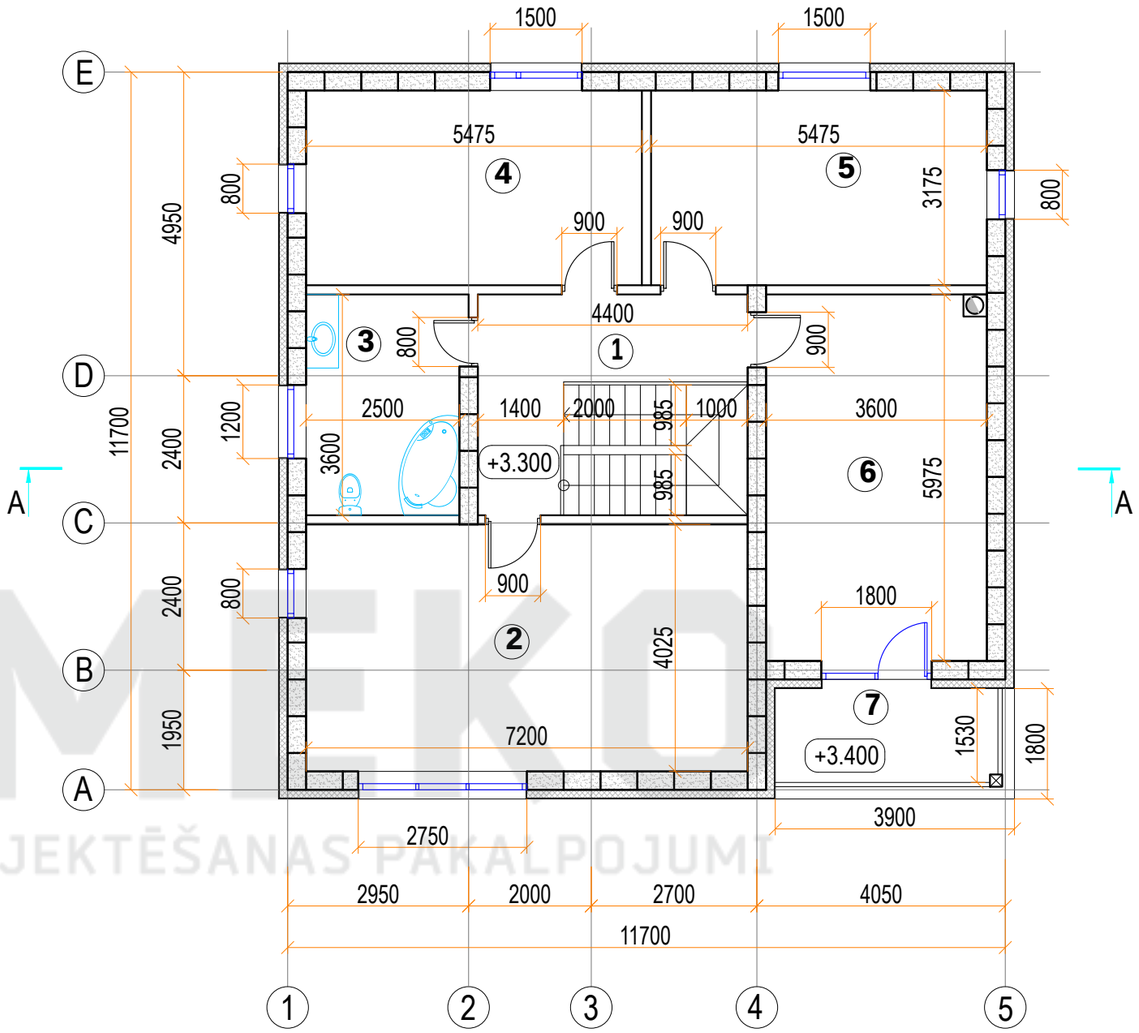

Telpu eksplikācija		
1. stāva		
Nr.	Nosaukums	Platība, m²
1	Priekštelpa	6.3
2	Gaitenis	6.7
3	Noliktava	7.4
4	Virtuve	12.4
5	Viesu istaba ar ēdamistabu	32.4
6	Tualete	2.9
7	Katla telpa	13.1
8	Garaža	26.2
9	Lievenis	3.8
	KOPĀ:	111.2

Telpu eksplikācija		
2. stāva		
Nr.	Nosaukums	Platība, m²
1	Gaitenis	9.3
2	Istaba	30.0
3	Sanmezgls	9.2
4	Istaba	17.4
5	Istaba	17.4
6	Istaba	21.4
7	Balkons	5.5
	KOPĀ:	110.2
	KOPĀ 1, 2 ST.:	221.4

SMEKO
BŪVPROJEKTĒŠANAS PAKALPOJUMI

SIA" SMEKO"
Reģ.nr.40103951408, Būvkomersanta reģ.nr.:12783
biroja adrese: Zeiferta iela 22, Olaine, LV-2114
tel.: +371 2 5138878 e-pasts: birojs@smeko.lv

OBJEKTS:

LĪGUMA / ARHĪVA.NR.

STADIJA

PASŪTĪTĀJS:

MARKA

	V. Uzvārds	Paraksts	Datums

RASĒJUMS:

Pirmā stāva plāns
Otrā stāva plāns

LAPA

LAPU SK.

MĒROGS

Griezums A-A

M 1:100

1. Vēja izolācija	
2. Koka sija(skatīt BK daļu) / / minerālvate	- 200/250mm
3. Tvaika izolācijas plēve	
4. Stiprinātie elementi	- 180mm
5. Metāla profils (50x25)	- 25mm
6. Ģipškartona plātne	- 12.5mm
7. Iekšējā apdare	

1. Valcprofila metāla jumta loksnes	
2 Hidroizolācija	
3. Saplāksnis (2x12)	- 24mm
4. Koka latas (50x50), solis 400mm	- 50mm
5. Koka spāres (skatīt BK daļu)	- 200mm

1. Grīdas segums	- 20mm
2. Hidroizolācija	
3. Saplāksnis(2x15)	- 30mm
4. Koka sija (skatīt BK daļu) / / minerālvate	- 180/50mm
5. Tvaika izolācijas plēve	
6. Stiprinātie elementi	- 80mm
7. Metāla profils(50x25)	- 25mm
8. Ģipškartona plātne	-12.5mm
9. Iekšējā apdare	

1. Fasādes dēļi	- 20mm
2. Gaisa slānis	- 20mm
3. Vēja izolācija	
4. Minerālvate /stiprinātie elementi	- 120mm
5. Gāzbetona bloki	- 300mm
6. Iekšējā apdare	

1. Fasādes dēļi	- 20mm
2. Gaisa slānis	- 20mm
3. Vēja izolācija	
4. Minerālvate /stiprinātie elementi	- 120mm
5. Gāzbetona bloki	- 300mm
6. Iekšējā apdare	

1. Dekoratīvais apmetums	
2. Montāžas tīkliņš	
3. Minerālvate	- 150mm
4. Gāzbetona bloki	- 300mm
5. Iekšējā apdare	

1. Dekoratīvais apmetums	
2. Montāžas tīkliņš	
3. Minerālvate	- 150mm
4. Gāzbetona bloki	- 300mm
5. Iekšējā apdare	


1. Bruģis	- 60mm
2. Smiltis	- 80mm
3. Šķembas	- 140÷165mm
4. Ģeotekstils	
5. Blietēta grunts	

1. Bruģis	- 60mm
2. Smiltis	- 80mm
3. Šķembas	- 140÷165mm
4. Ģeotekstils	
5. Blietēta grunts	

1. Profilētā ģeomembrāna	
2. Putupolistirols	- 150mm
3. Hidroizolācija	
4. Pamati (skatīt BK daļu)	- 400mm
5. Putupolistirols	- 100mm
6. Profilētā ģeomembrāna	

1. Grīdas segums	- 50mm
2. Armēta betona plātne	- 150mm
3. PE plēve	
4. Putupolistirols	- 200mm
5. Profilētā ģeomembrāna	
6. Blietēta smilts	- 200mm
7. Blietēta grunts	

1. Profilētā ģeomembrāna	
2. Putupolistirols	- 150mm
3. Hidroizolācija	
4. Pamati (skatīt BK daļu)	- 400mm
5. Putupolistirols	- 100mm
6. Profilētā ģeomembrāna	

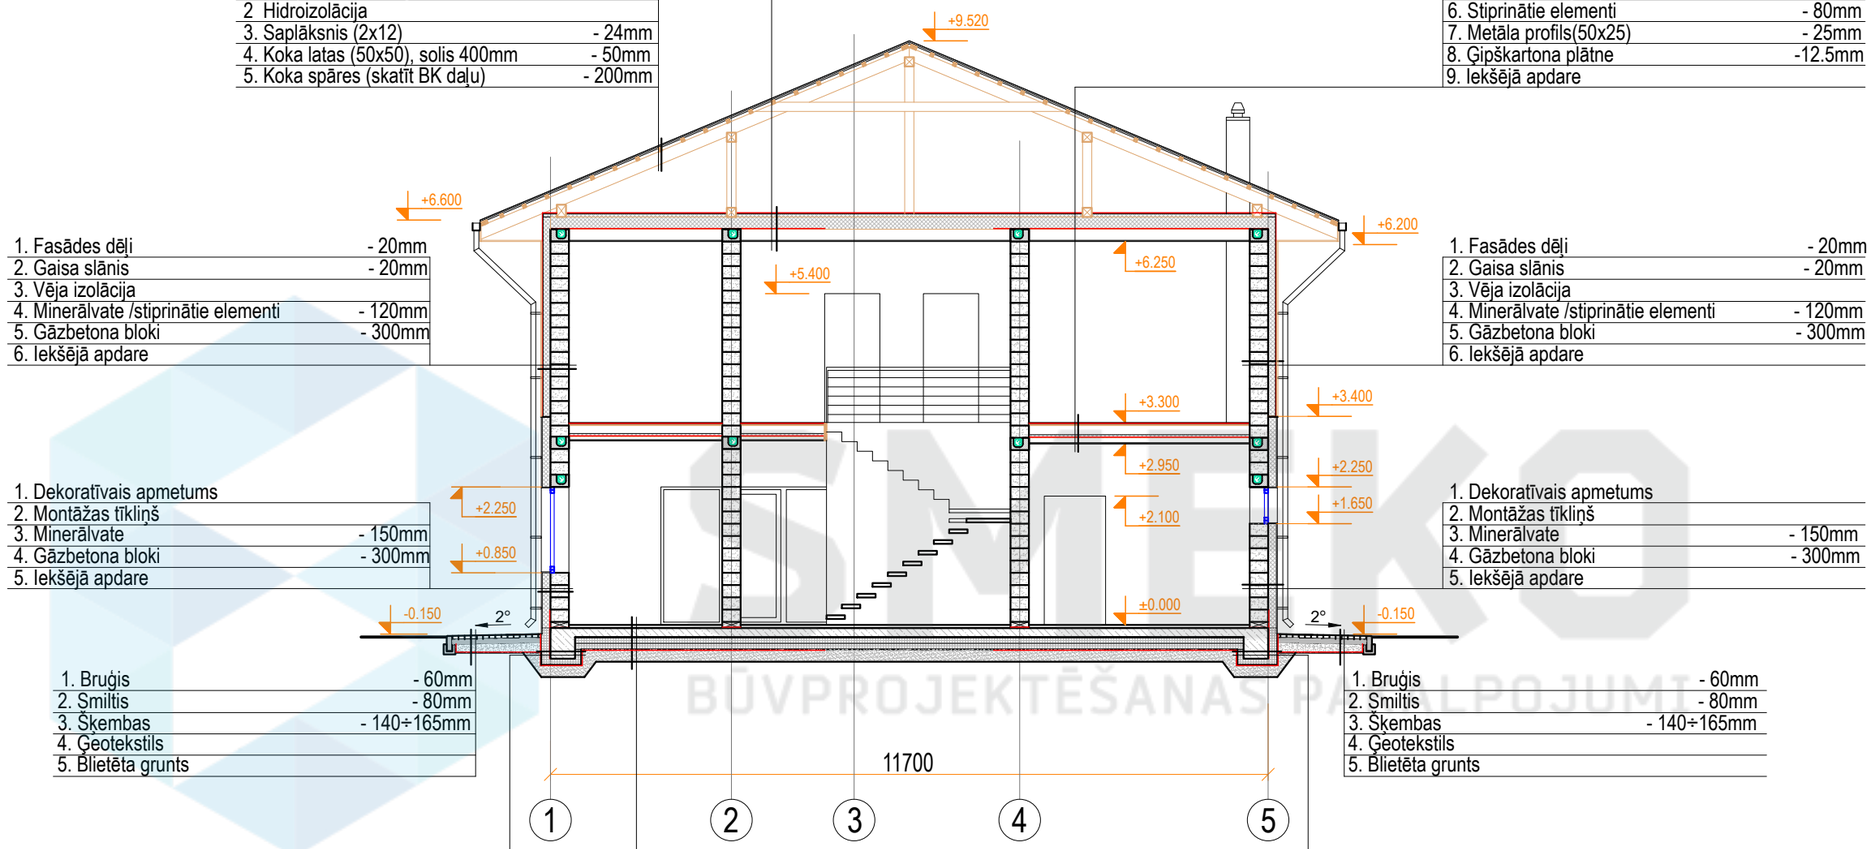


BŪVPROJEKTĒŠANAS PAKALPOJUMI


SMEKO BŪVPROJEKTĒŠANAS PAKALPOJUMI			OBJEKTS:
SIA" SMEKO" Reģ.nr.40103951408, Būvkomersanta reģ.nr.:12783 biroja adrese: Zeiferta iela 22, Olaine, LV-2114 tel.: +371 2 5138878 e-pasts: birojs@smeko.lv			PASŪTĪTĀJS:
	V. Uzvārds	Paraksts	Datums

LĪGUMA / ARHĪVA.NR.	
STADIJA	
MARKA	
LAPA	LAPU SK.
RASĒJUMS: Griezums A-A	
MĒROGS	

Fasāde asīs 1-5
M 1:100

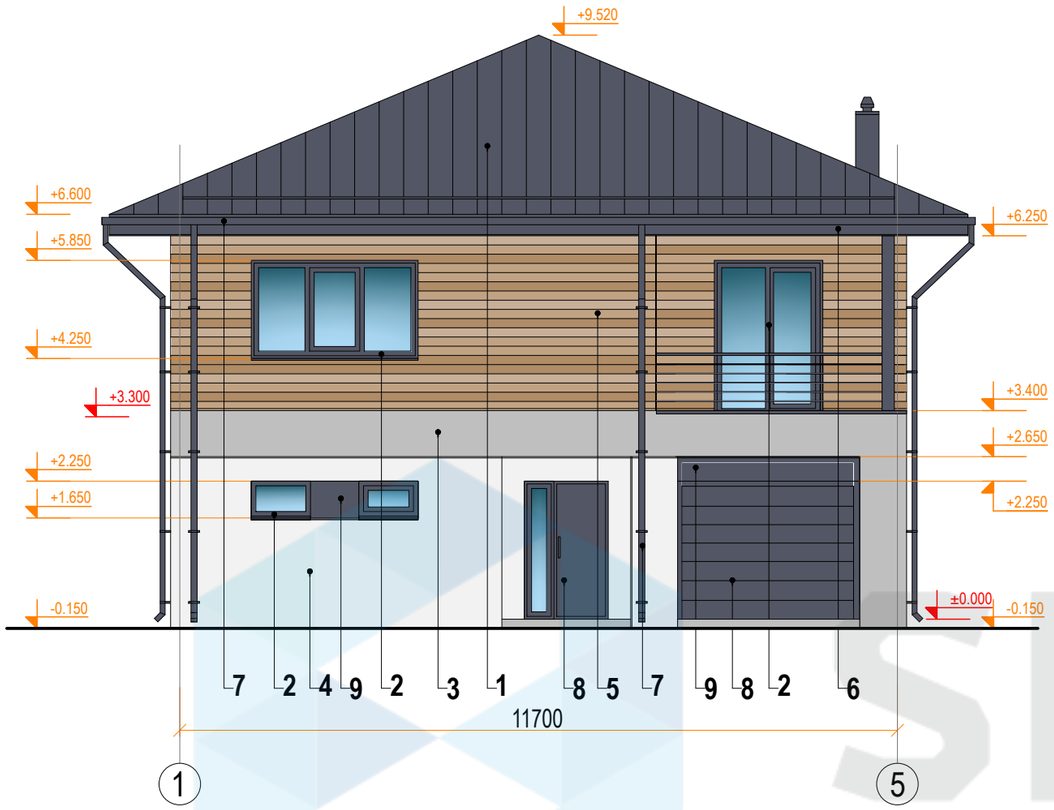

Fasāde asīs E-A
M 1:100

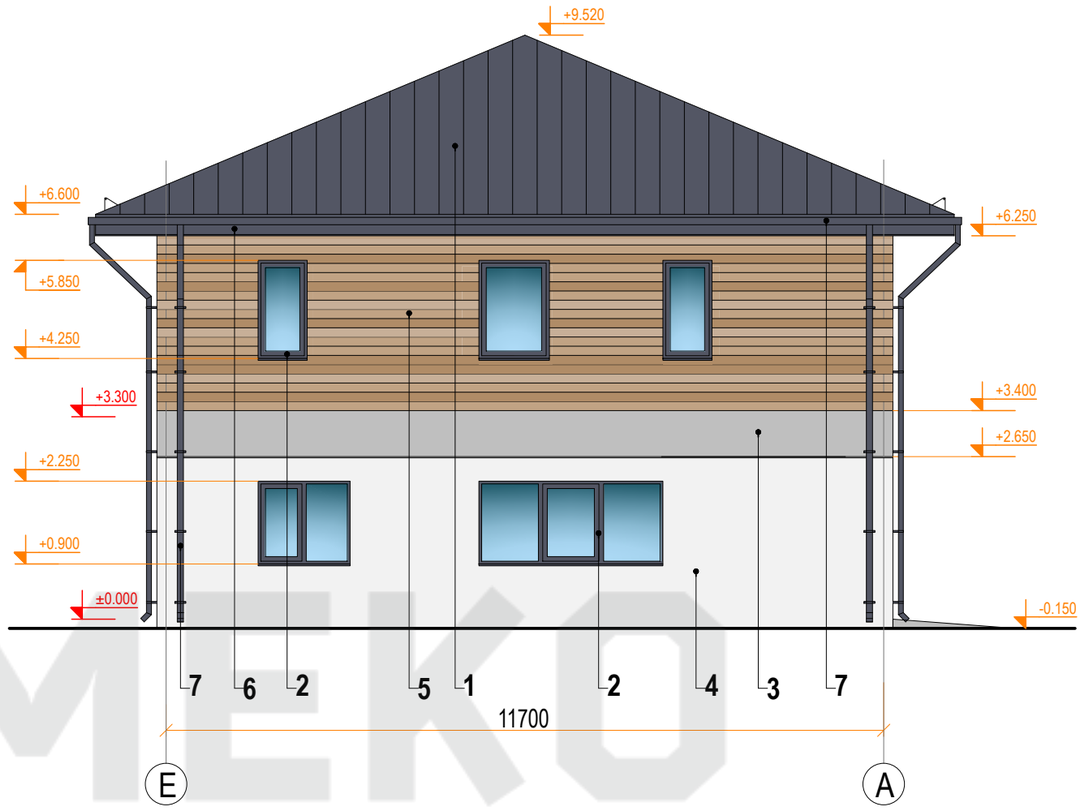

Krāsu pase

#	Apz.	Raksturojums	Toņa RGB vērtības	Toņa NCS vērtības	Tonis
1		Jumta segums - valcprofila metāla jumta loksnes	RGB 91, 91, 91	NCS S 7000-N	
2		Logu rāmji - PVC konstrukcijas	RGB 91, 91, 91	NCS S 7000-N	
3		Fasādes apdare - dekoratīvais apmetums	RGB 191, 191, 191	NCS S 2500-N	
4		Fasādes apdare - dekoratīvais apmetums	RGB 242, 242, 242	NCS - S 0502-R50B	
5		Fasāžu apdare - koka dēļi	RGB 193, 163, 132	NCS S 3010-Y40R	
6		Jumta dzega - krāsoti koka dēļi	RGB 91, 91, 91	NCS S 7000-N	
7		Ūdens noteka un ūdens novadtekne-metāla konstrukcija	RGB 91, 91, 91	NCS S 7000-N	
8		Durvis - metāla konstrukcija	RGB 91, 91, 91	NCS S 7000-N	
9		Fasādes apdare - dekoratīvais apmetums	RGB 91, 91, 91	NCS S 7000-N	

SMEKO
BŪVPROJEKTĒŠANAS PAKALPOJUMI

SIA" SMEKO"
Reģ.nr.40103951408, Būvkomersanta reģ.nr.:12783
biroja adrese: Zeiferta iela 22, Olaine, LV-2114
tel.: +371 2 5138878 e-pasts: birojs@smeko.lv

	V. Uzvārds	Paraksts	Datums

OBJEKTS:

LĪGUMA / ARHĪVA.NR.

STADIJA

PASŪTĪTĀJS:

MARKA

RASĒJUMS:

Griezums 1-5
Griezums E-A

LAPA


LAPU SK.

MĒROGS

Fasāde asīs 5-1
M 1:100



Fasāde asīs A-E
M 1:100

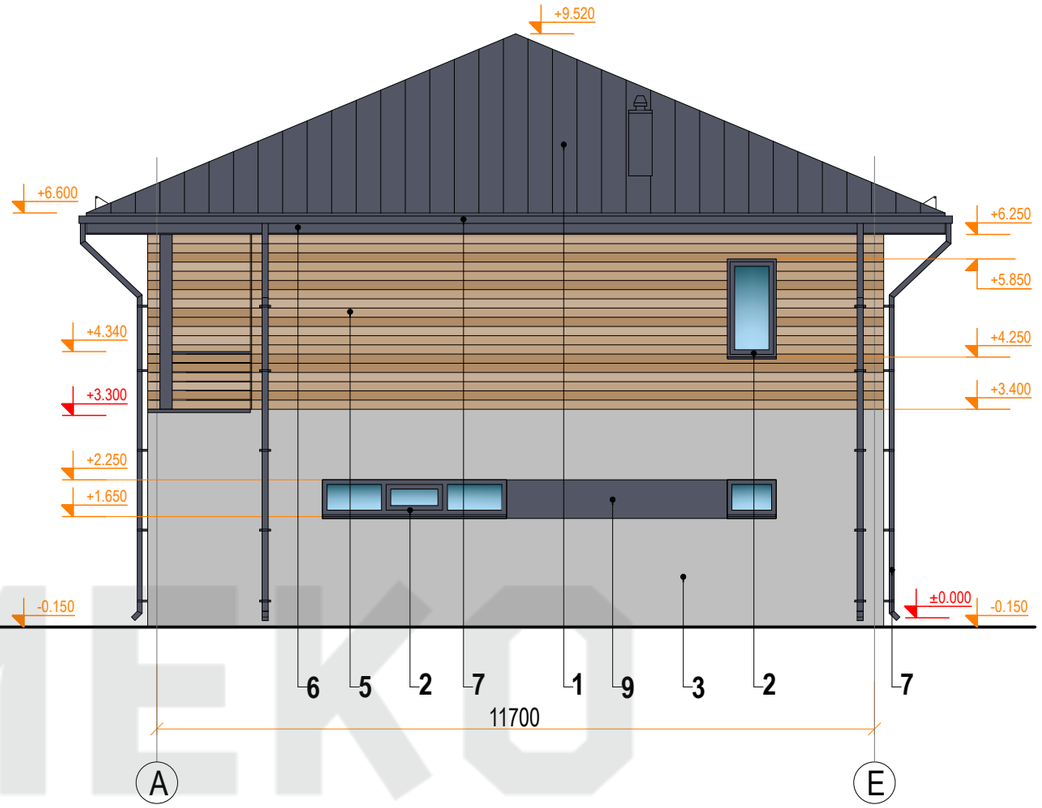

Krāsu pase

#	Apz.	Raksturojums	Toņa RGB vērtības	Toņa NCS vērtības	Tonis
1		Jumta segums - valcprofila metāla jumta loksnes	RGB 91, 91, 91	NCS S 7000-N	
2		Logu rāmji - PVC konstrukcijas	RGB 91, 91, 91	NCS S 7000-N	
3		Fasādes apdare - dekoratīvais apmetums	RGB 191, 191, 191	NCS S 2500-N	
4		Fasādes apdare - dekoratīvais apmetums	RGB 242, 242, 242	NCS - S 0502-R50B	
5		Fasāžu apdare - koka dēļi	RGB 193, 163, 132	NCS S 3010-Y40R	
6		Jumta dzega - krāsoti koka dēļi	RGB 91, 91, 91	NCS S 7000-N	
7		Ūdens noteka un ūdens novadtekne-metāla konstrukcija	RGB 91, 91, 91	NCS S 7000-N	
8		Durvis - metāla konstrukcija	RGB 91, 91, 91	NCS S 7000-N	
9		Fasādes apdare - dekoratīvais apmetums	RGB 91, 91, 91	NCS S 7000-N	

SMEKO
BŪVPROJEKTĒŠANAS PAKALPOJUMI

SIA" SMEKO"
Reģ.nr.40103951408, Būvkomersanta reģ.nr.:12783
biroja adrese: Zeiferta iela 22, Olaine, LV-2114
tel.: +371 2 5138878 e-pasts: birojs@smeko.lv

	V. Uzvārds	Paraksts	Datums

OBJEKTS:

LĪGUMA / ARHĪVA.NR.

STADIJA

PASŪTĪTĀJS:

MARKA

RASĒJUMS:

Griezums 5-1
Griezums A-E

LAPA

LAPU SK.

MĒROGS